
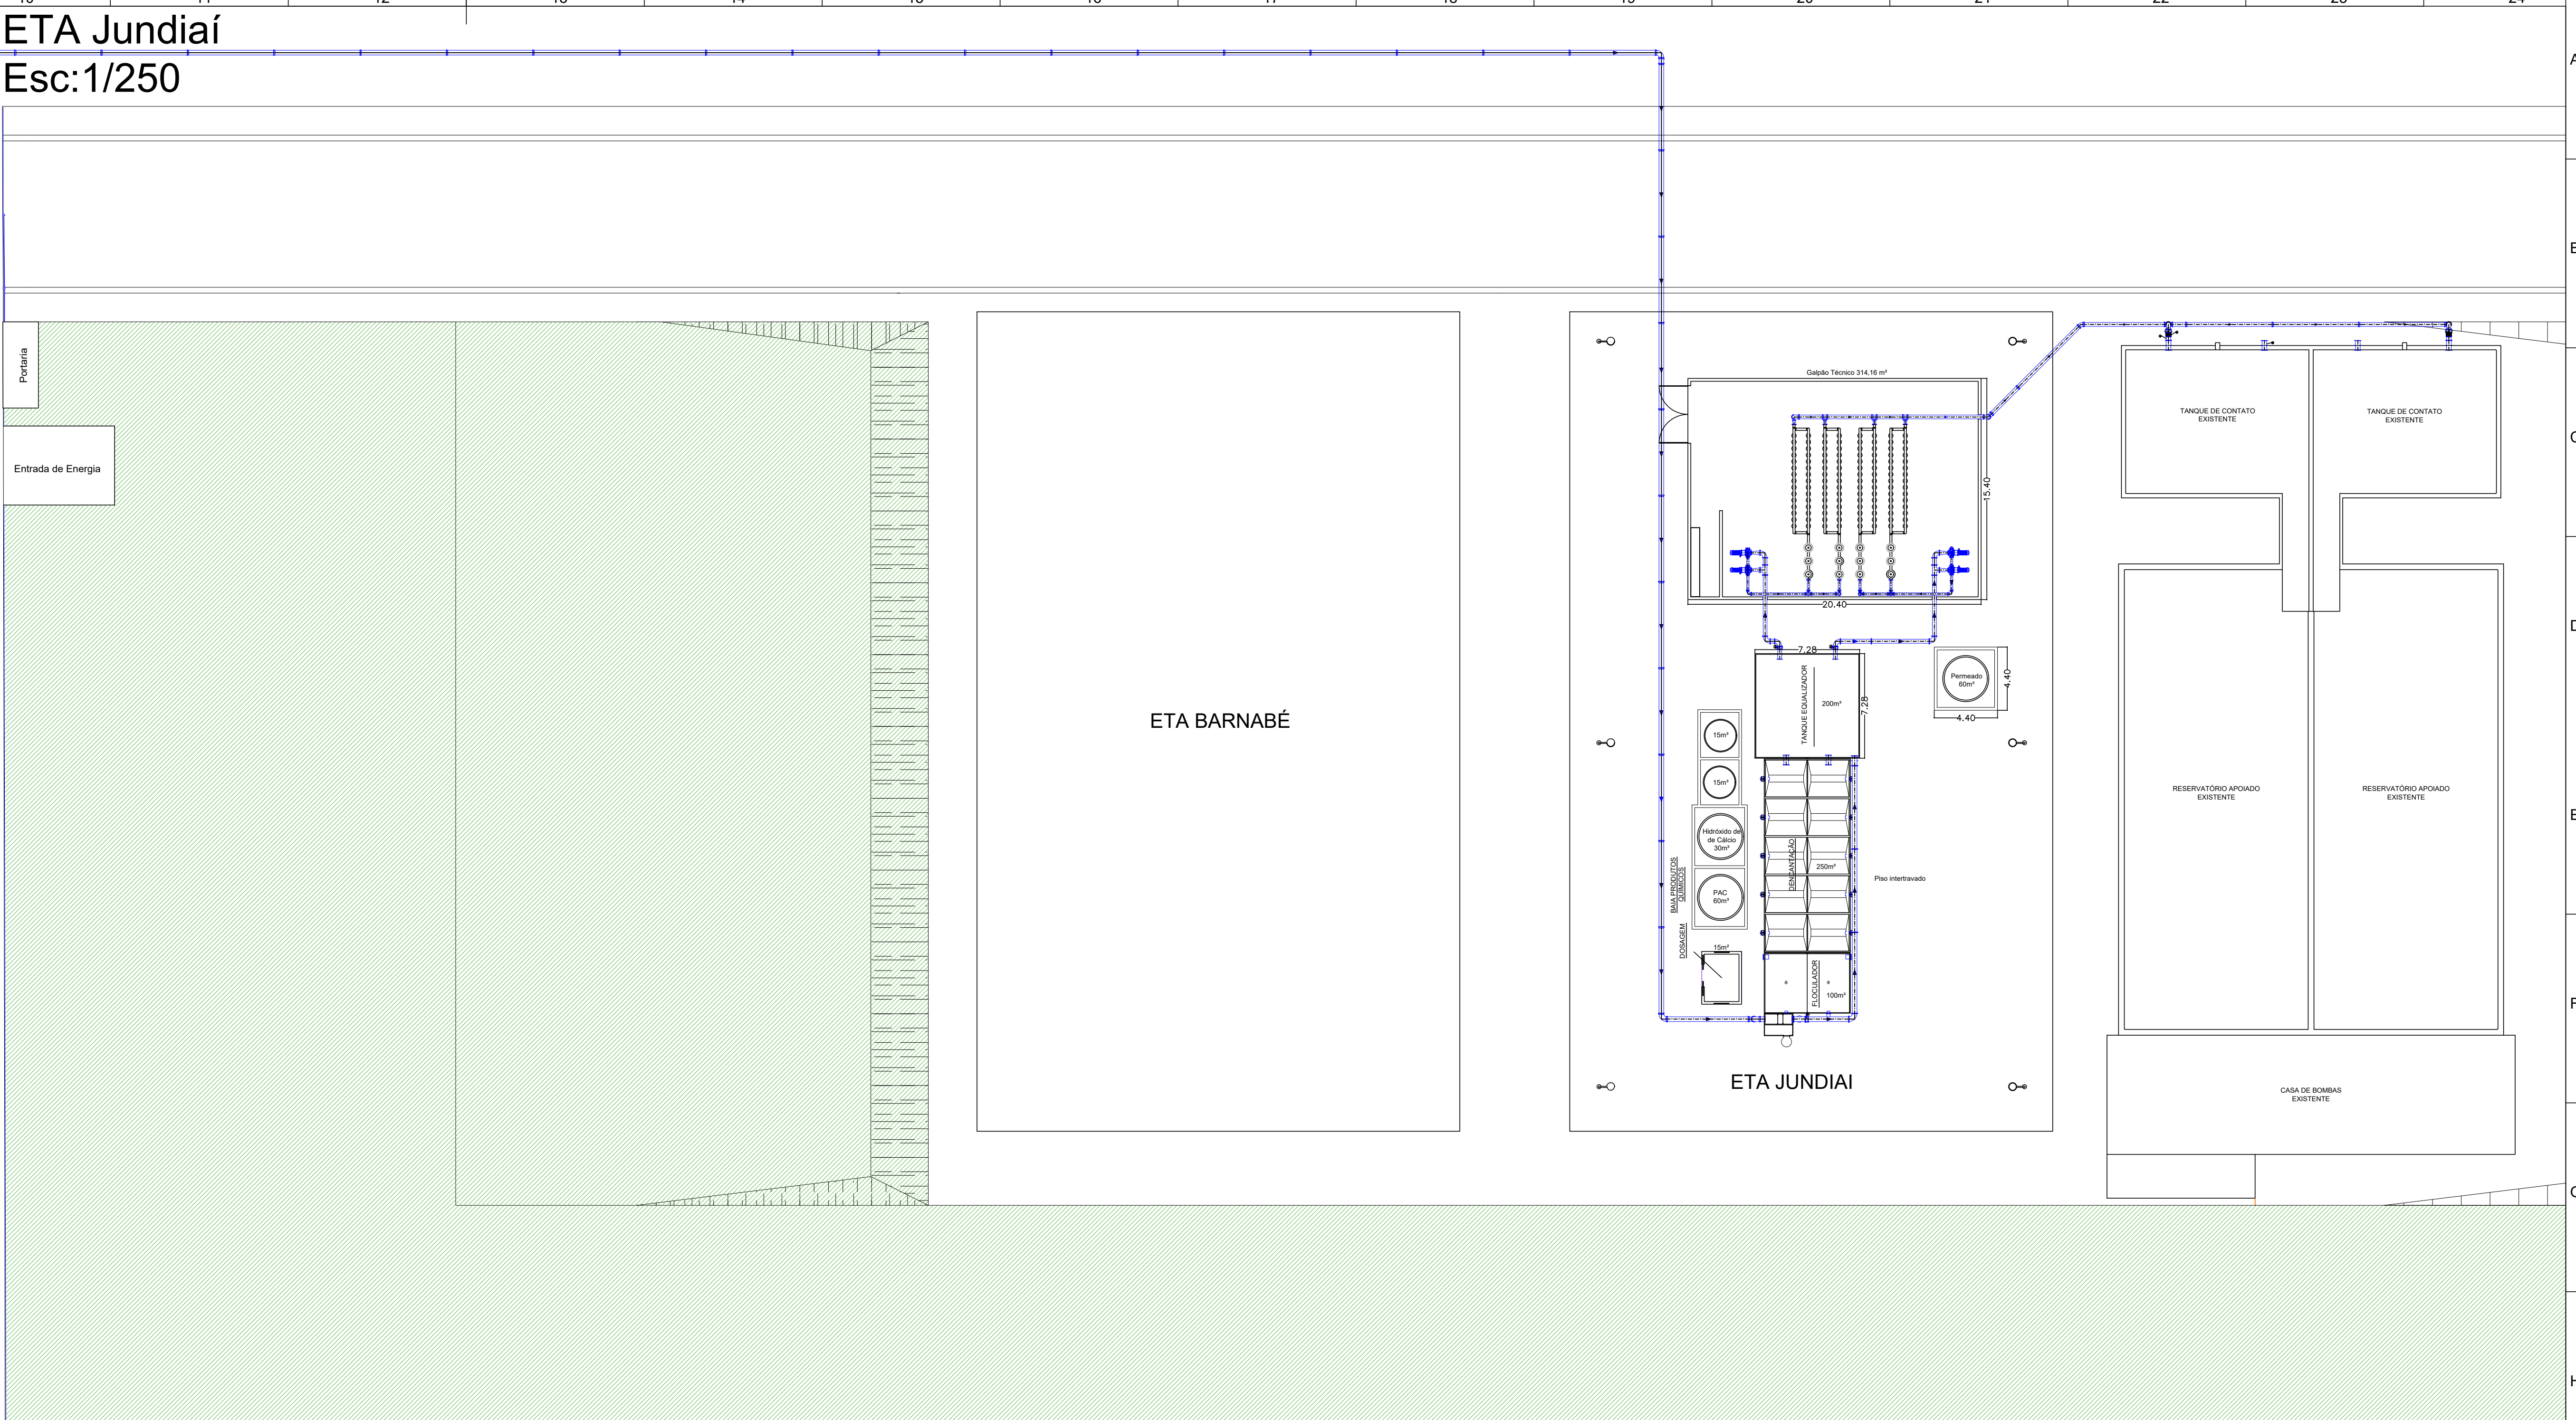
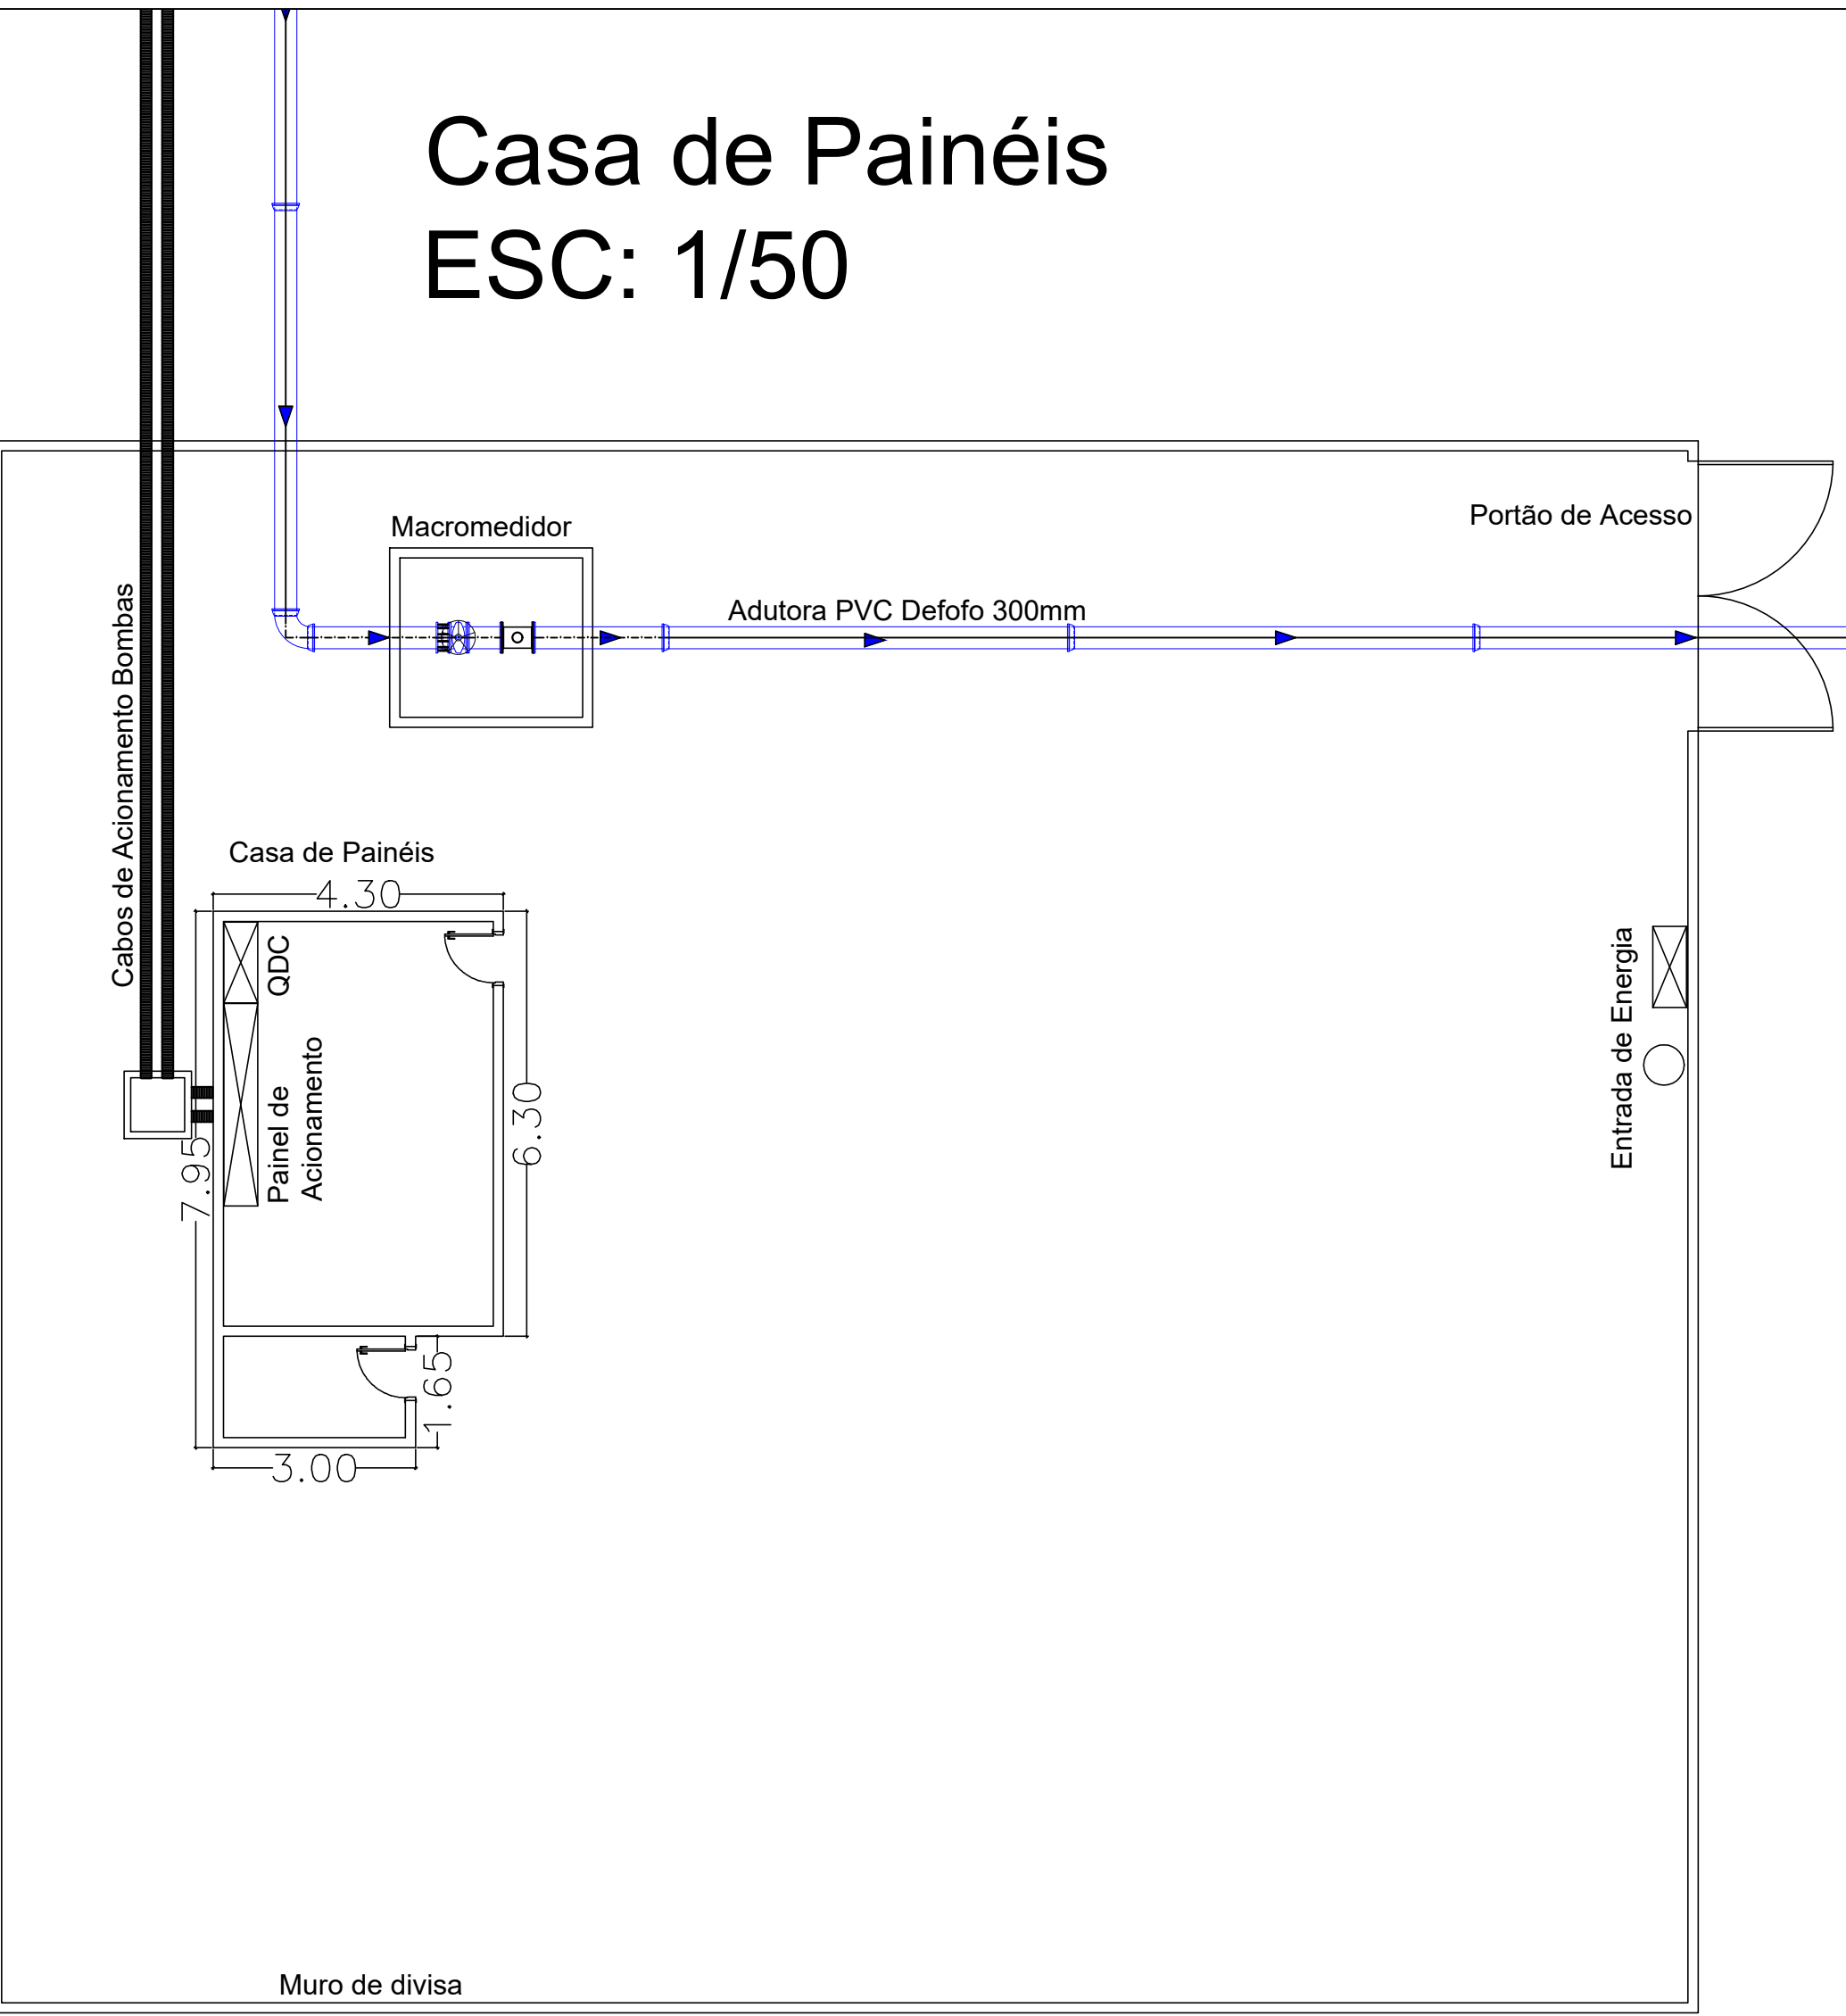


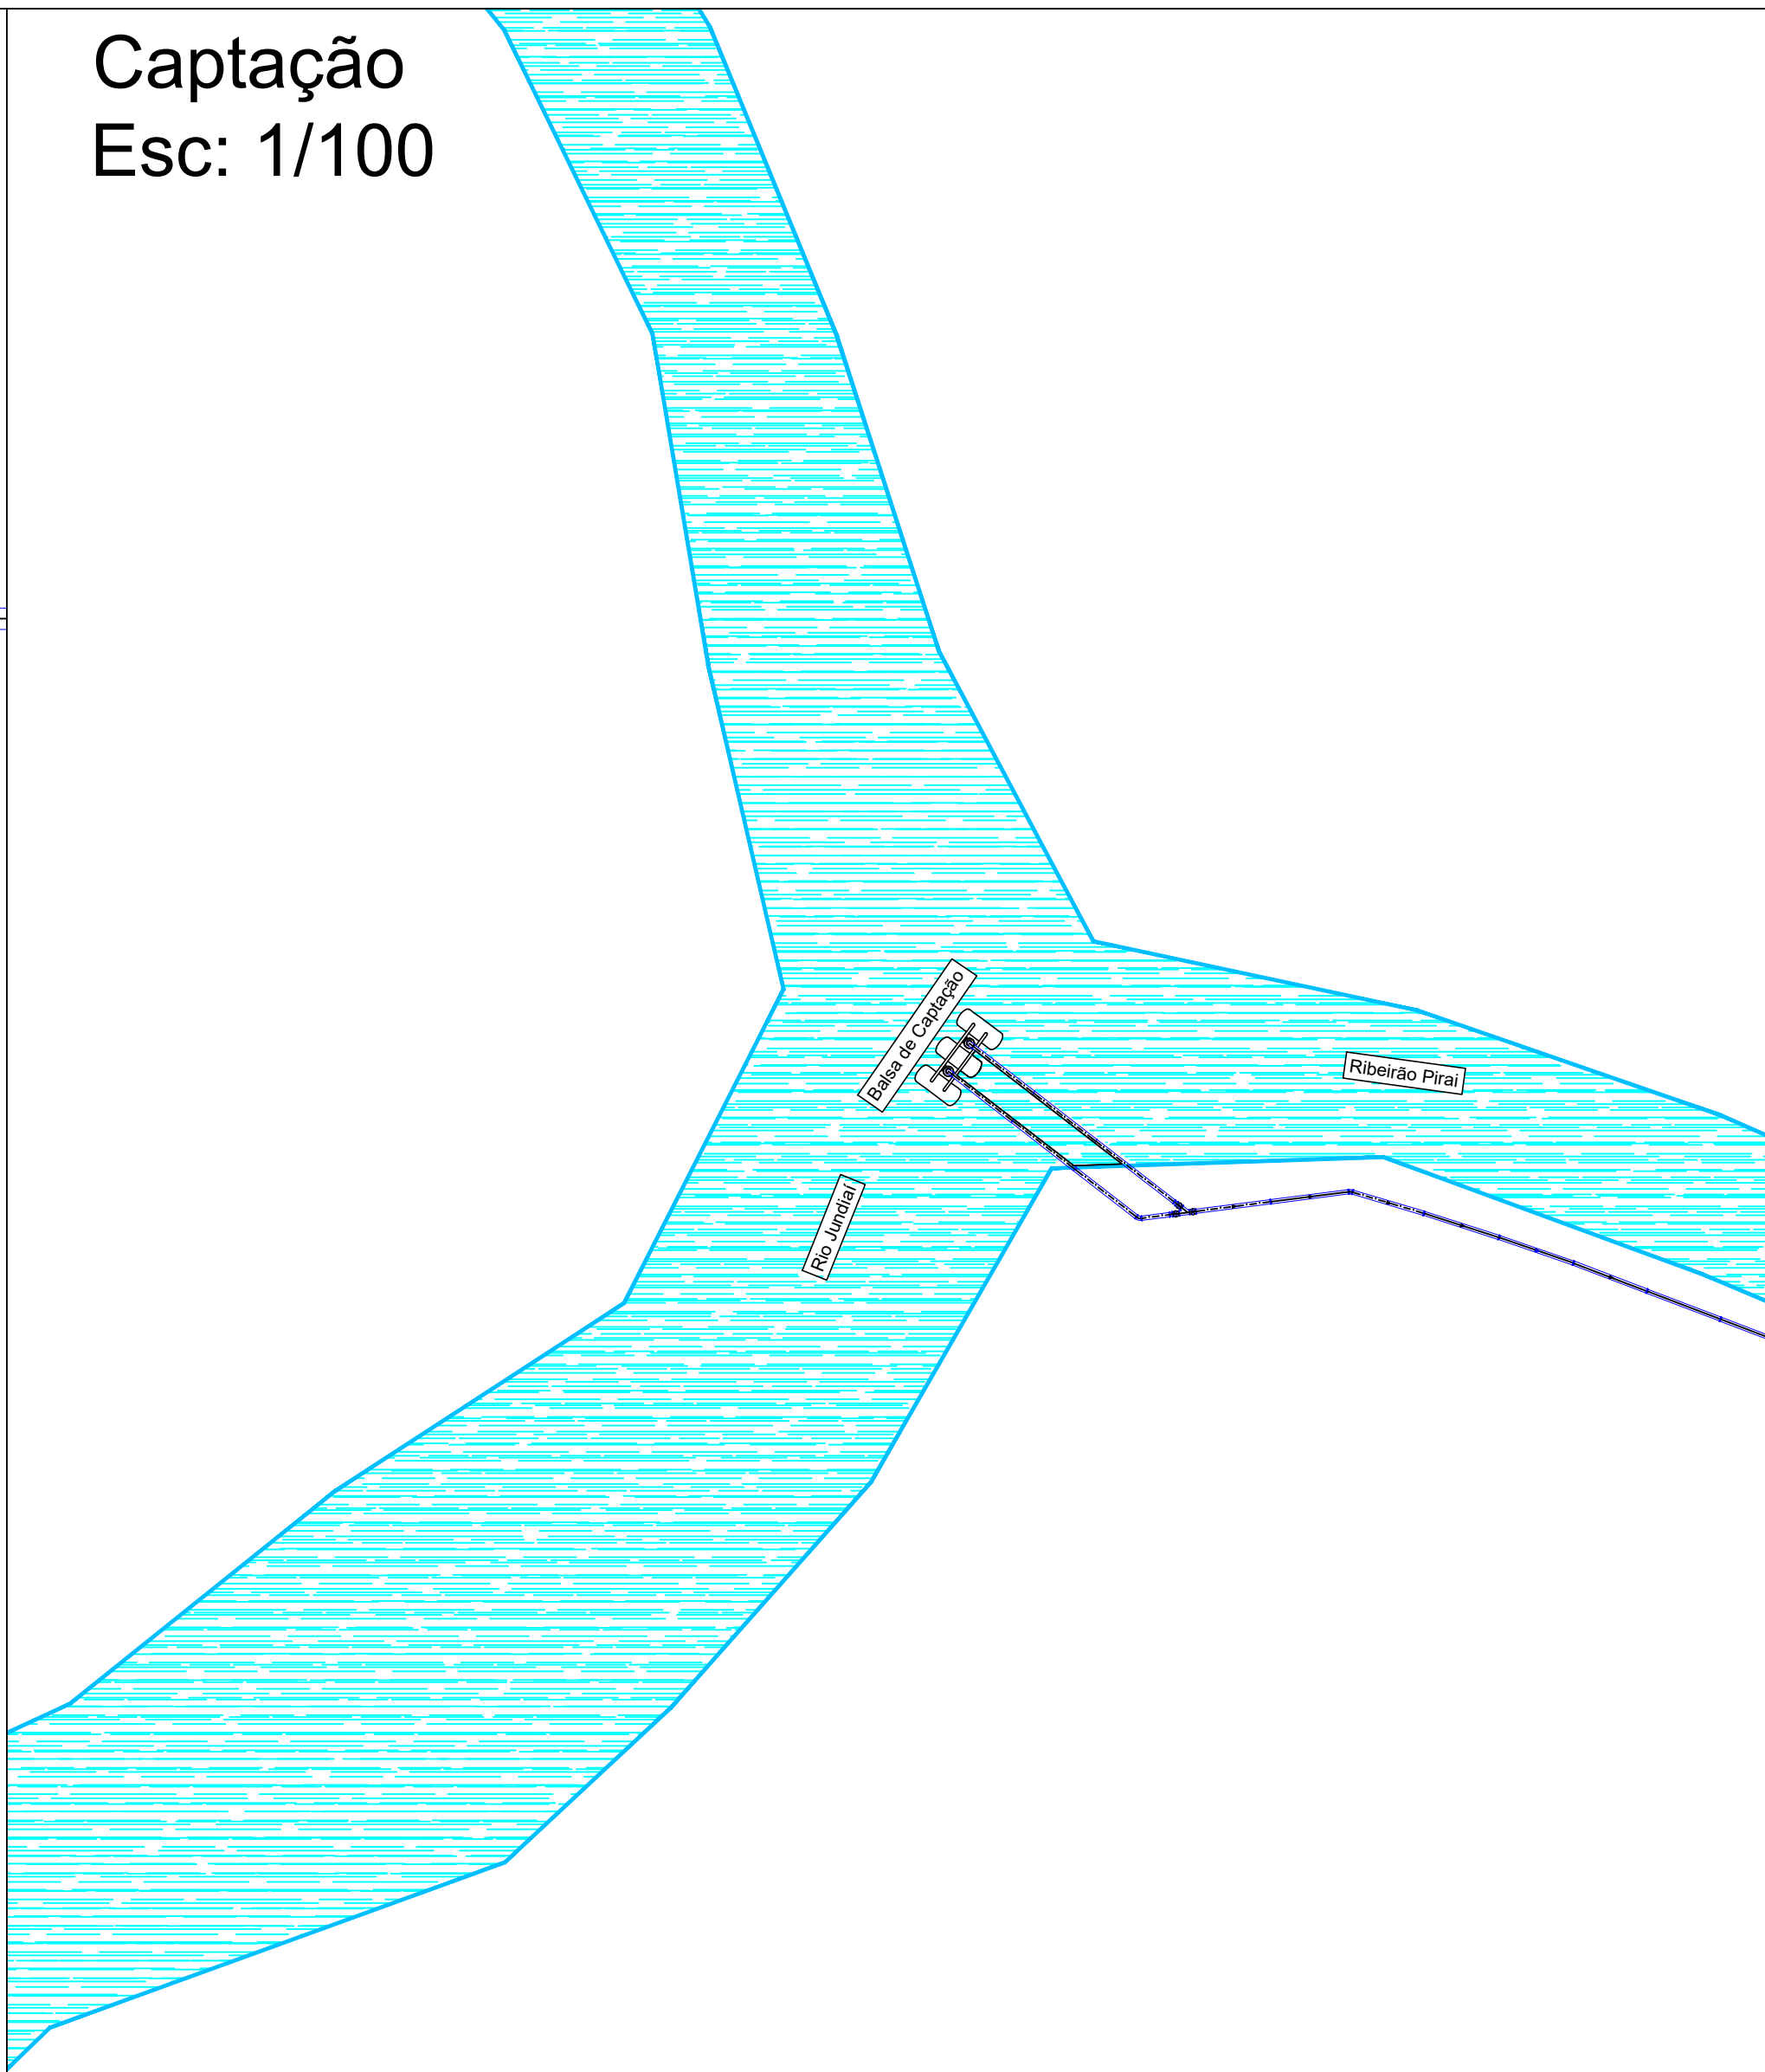

Aprovação:			
Rev.	Descrição	Responsável	Data
 Prefeitura da Estância Turística de Salto			
Secretaria de Administração - Convênios			
Obra:	ETA JUNDIAÍ		Planos: A0
Título:	Implantação GERAL		Folha: 01/02
Local:	Rua Renato Stocco Barnabé S/N Residencial Barnabé		
Escala:	Indicada	Área Construída: 527,66 m²	Data de Emissão: 20/07/2026
Responsável Técnico:	ENG. MAURICIO MARTINS DE CARVALHO CREA: 16912/15-01/SP ART: 262026426765		Demanda / Convênio: 000001
		Aprovação: ENG. THALES BARBOSA DE BRITO SARE SALTO	