

Regularização e compactação de superfícies. Nessa etapa, o terreno onde a estrada será construída é preparado, removendo-se irregularidades e realizando a compactação do solo para criar uma base sólida com rolo pé de carneiro, são rolos que tem o cilindro com patas, proeminências que formam o relevo na superfície, e são usados para compactar as patas e penetrar superficialmente no solo para aumentar a área de contato e assim atingir uma compactação ideal.

Realização de imprimação betuminosa ligante: Após a base estar preparada, é aplicada uma camada fina de um produto betuminoso chamado imprimação betuminosa ligante. Essa camada serve como uma espécie de cola, ajudando a ligar a base com as camadas superiores.

Lançamento de nova camada de
 rolamento constituída por CBUQ: Por
 fim, aplicada uma nova camada de
 rolamento, a camada de
 Betuminoso Usinado a Quente (CBUQ).
 Essa camada é feita de uma mistura
 de agregados minerais e ligante
 betuminoso, proporcionando uma
 superfície lisa e resistente para a
 estrada.
 A espessura mencionada para essa
 camada de rolamento é de 4,00
 centímetros, ou seja, a camada
 final compactada terá essa altura.



LEGENDA	
 BLD	BOCA DE LOBO DUPLA
 T	TUBOS
	MURO DE ALA H=1,60m

PROJETO DE INFRAESTRUTURA

Assunto: **PAVIMENTAÇÃO E DRENAGEM**

Proprietário: **PREFEITURA DA ESTÂNCIA TURÍSTICA DE IBIÚNA-SP**

Local: **Travessa Marcílio Paulo Domingues Rua Nestor Alves Pinto**
Travessa Antônio Gregório de Moraes Rua Roque Vieira Ruivo
Rua Altina Vieira Ruivo Travessa Paulinha de Luzia de Jesus


Escala: **1:500** Data: **17/03/2022**

SITUAÇÃO S/ ESCALA

OBS: VER QUADRO

ÁREAS:
 VIDE QUADRO DE ÁREAS


AUTOR DO PROJETO
ENG.º CIVIL GLEYTON MARUM RIBEIRO
CREA 5069326212
ART

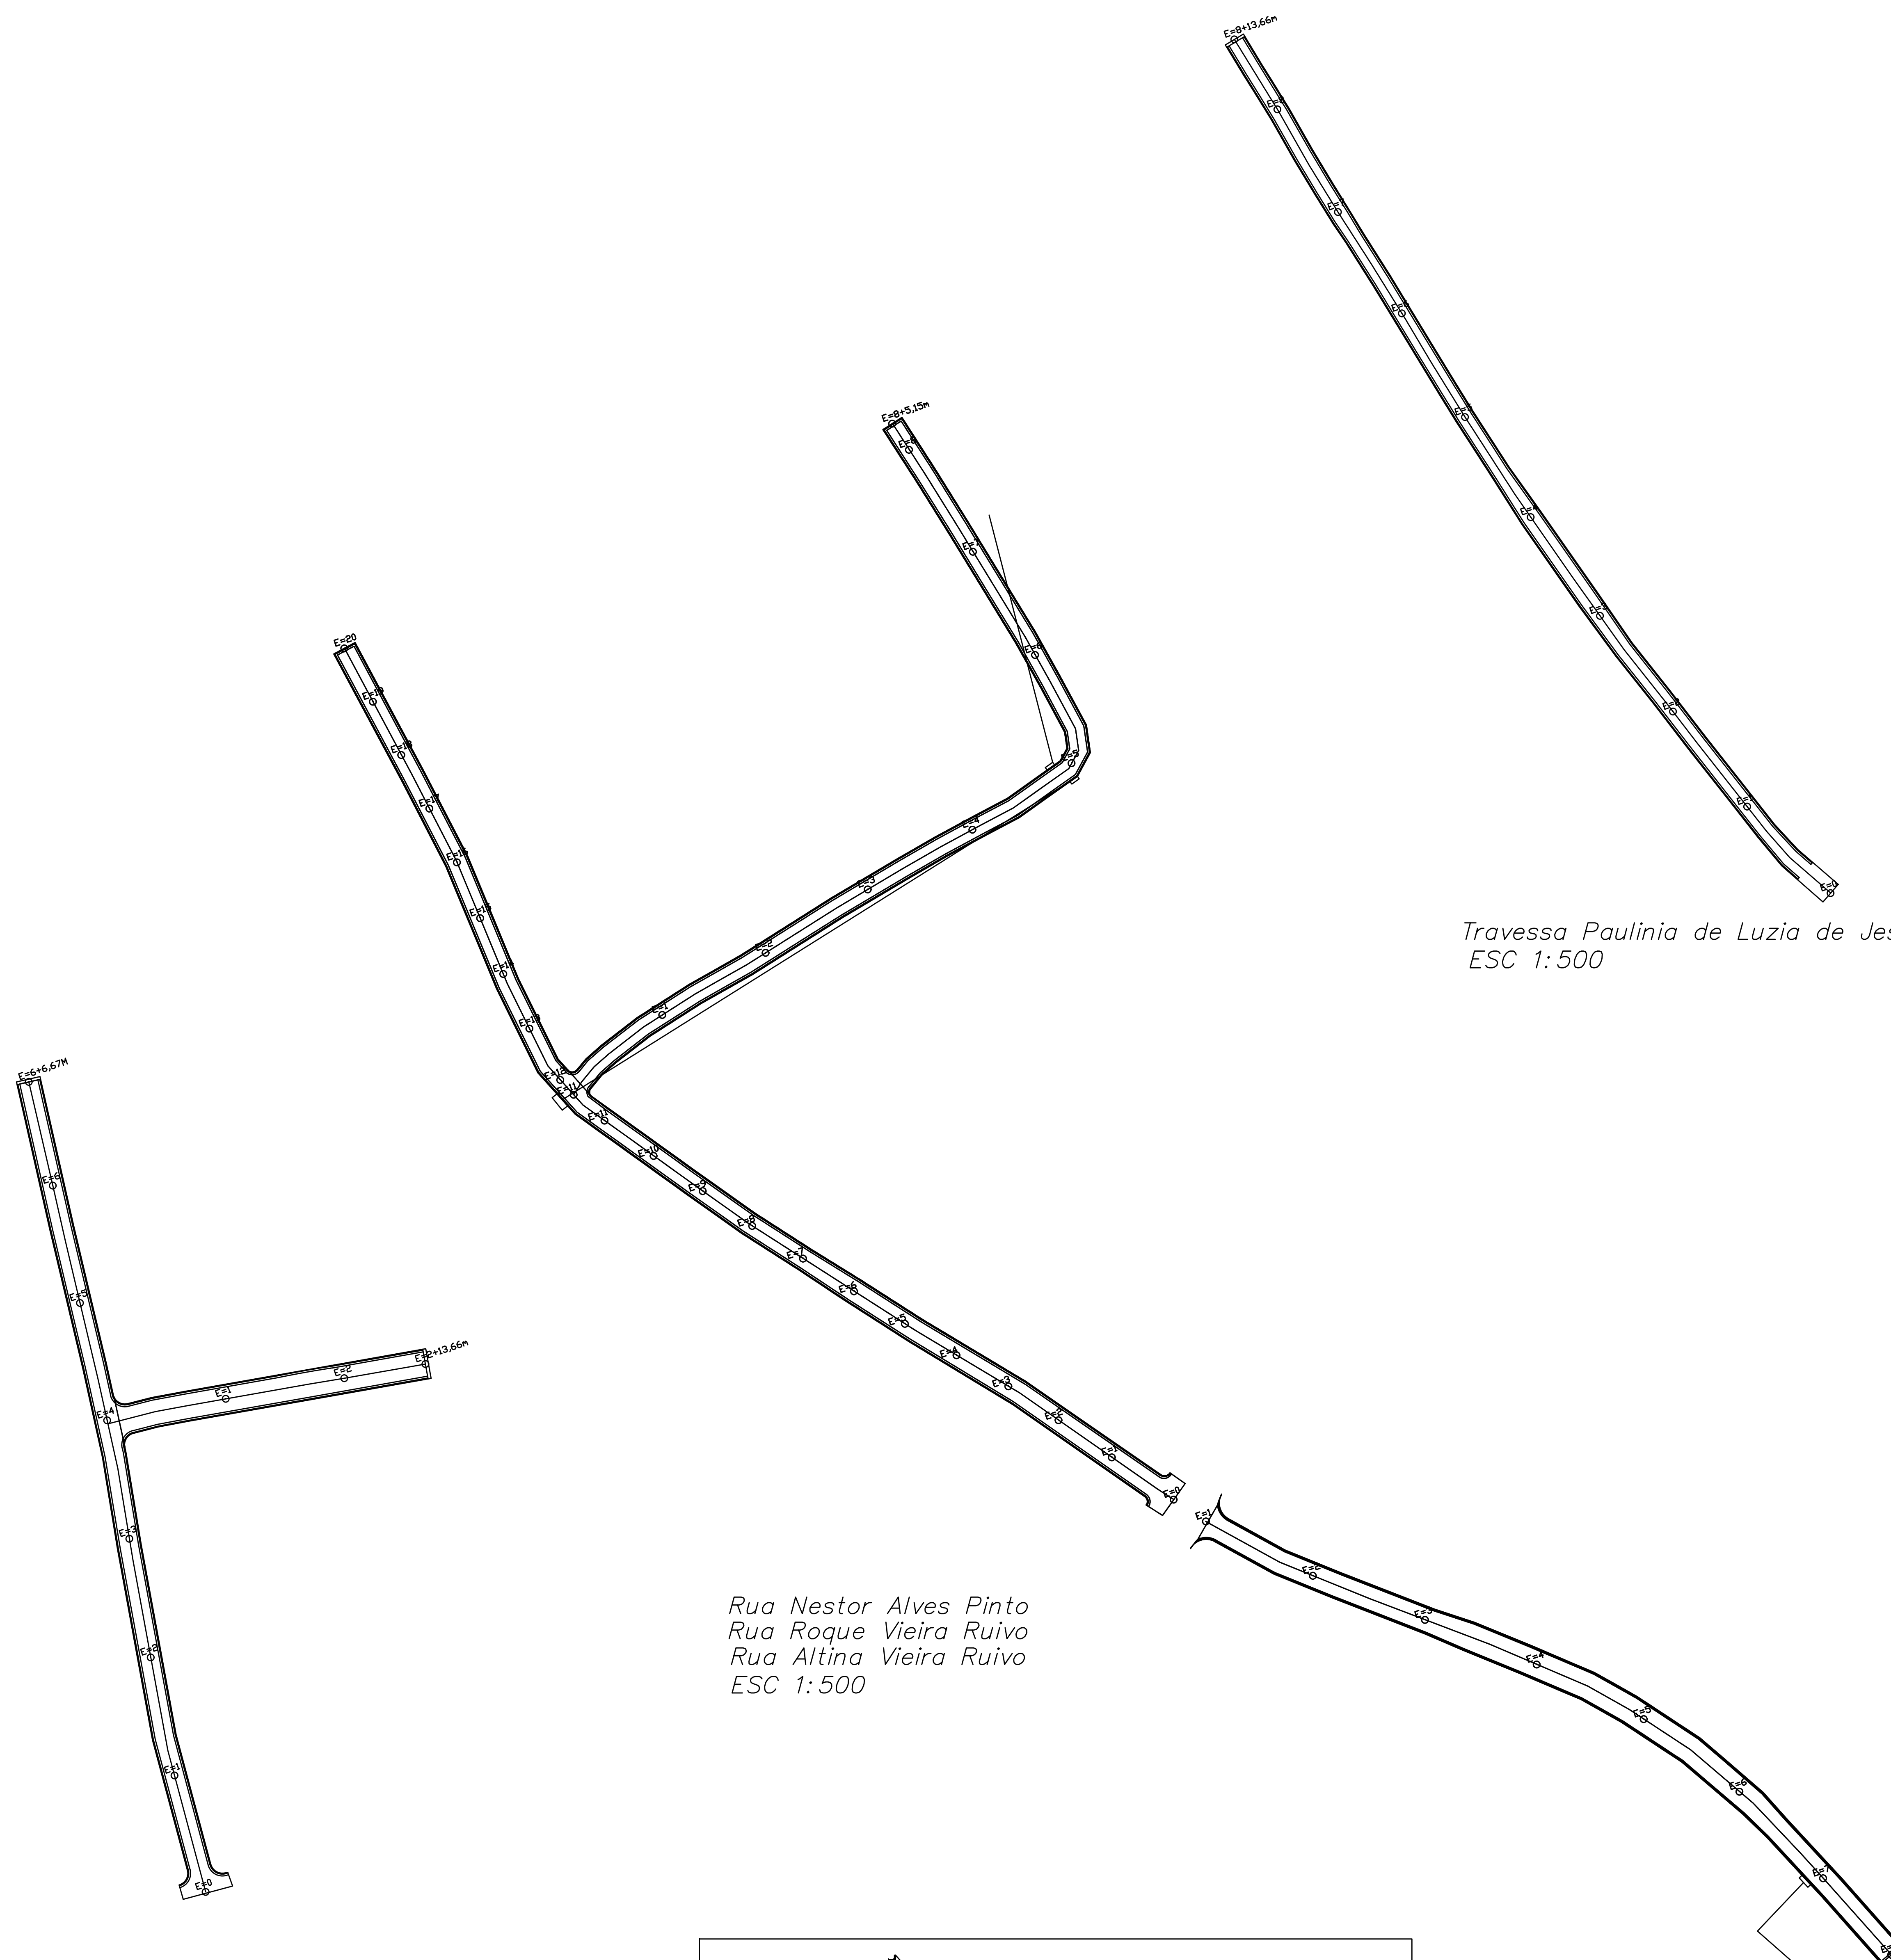


Travessa Paulinia de Luzia de Jesus
ESC 1:500

Rua Nestor Alves Pinto
Rua Roque Vieira Ruivo
Rua Altina Vieira Ruivo
ESC 1:500


Travessa Marcílio Paulo Domingues
Travessa Antônio Gregório de Moraes
ESC 1:500

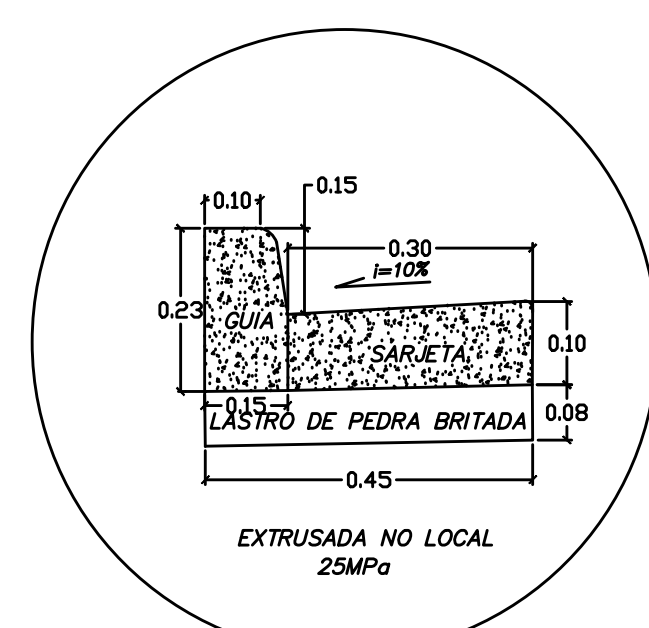


DETALHE GUIAS E SARJETAS
SEM ESCALA

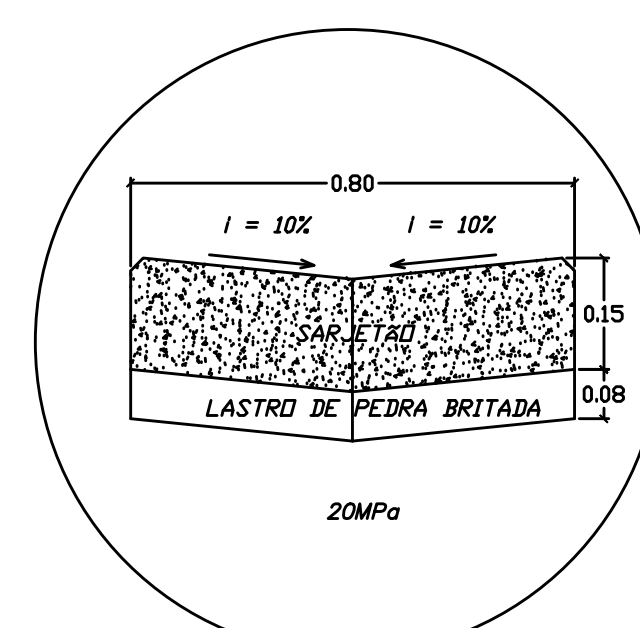


DETALHE SARJETÃO
SEM ESCALA

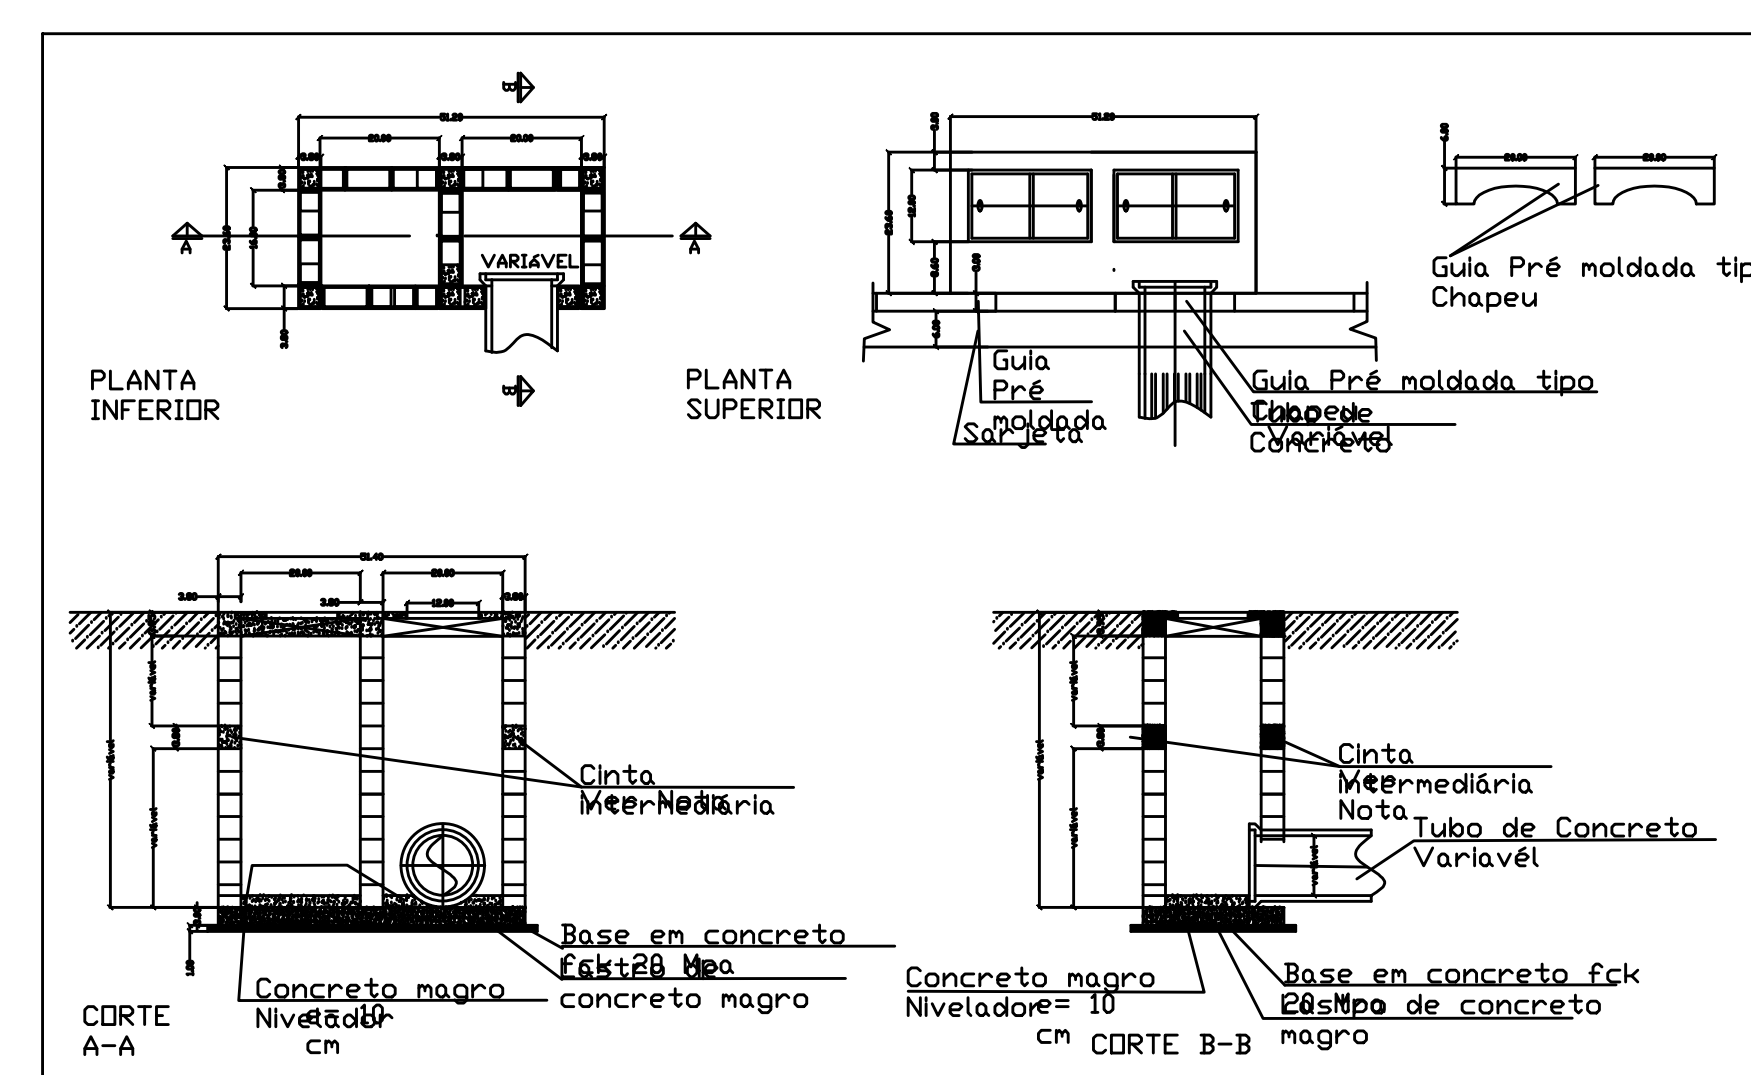


DETALHE DA BOCA DE LOBO DUPLA

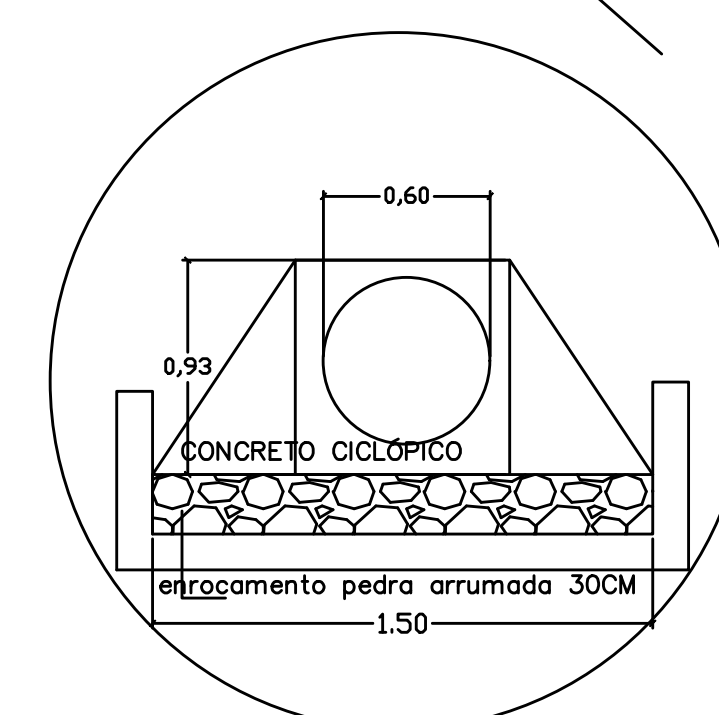

DETALHE MURO DE ALA
E CAIXA DE
~~DETA~~

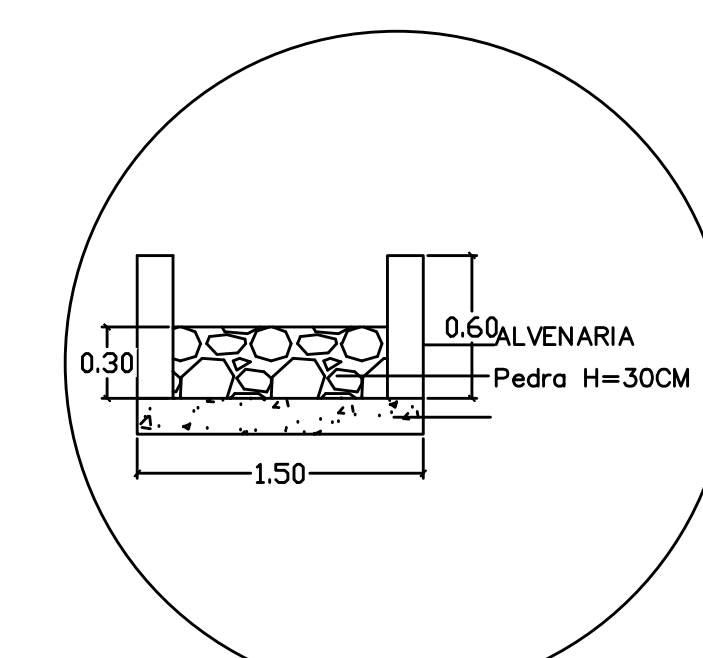

DETALHE MURO DE ALA
E CAIXA DE
FETRA

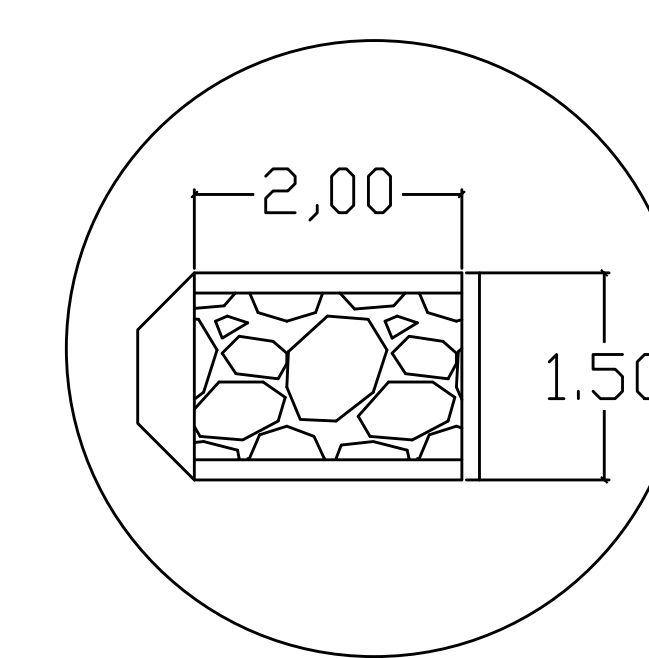

DETALHE MURO DE ALA
E CAIXA DE
PEDRA