

CONTRAN/DENATRAN

QUADRO DE ÁREAS				
PAVIMENTAÇÃO E RECAPEAMENTO				
RUA	ESP.(cm)	COMPRIMENTO (m)	LARGURAS MÉDIAS (m)	ÁREAS (m ²)
VER. HORACIO B. CRUZ PAVIMENTAÇÃO	4,0	700.00	7.50	5250.00
EST MUN AMARO G. VIEIRA RECAPEAMENTO	4,0	550.00	6.50	3575.00

NO SENTIDO DO TRECHO FINAL PARA O TRECHO INICIAL.

PROJETO DE INFRAESTRUTURA

FOLHA 5/7

CRUZ E RECAPEAMENTO EST MUN AMARO G VEIRA

Proprietário: PREFEITURA DA ESPLANADA JURISDICA DE IBUNA-SR

Local: *BAIRRO GABRIEL E VERA VINHA, IBIJUNA-SF*

Escala: 1:500

Data: 26/10/2023


SITUAÇÃO S/ ESCALA

OBS: VER MAPA DE SITUAÇÃO

PREFEITURA DA ESTÂNCIA TURÍSTICA DE IBIJÚNA

AREAS:

OBS: VER QUADRO ACIMA

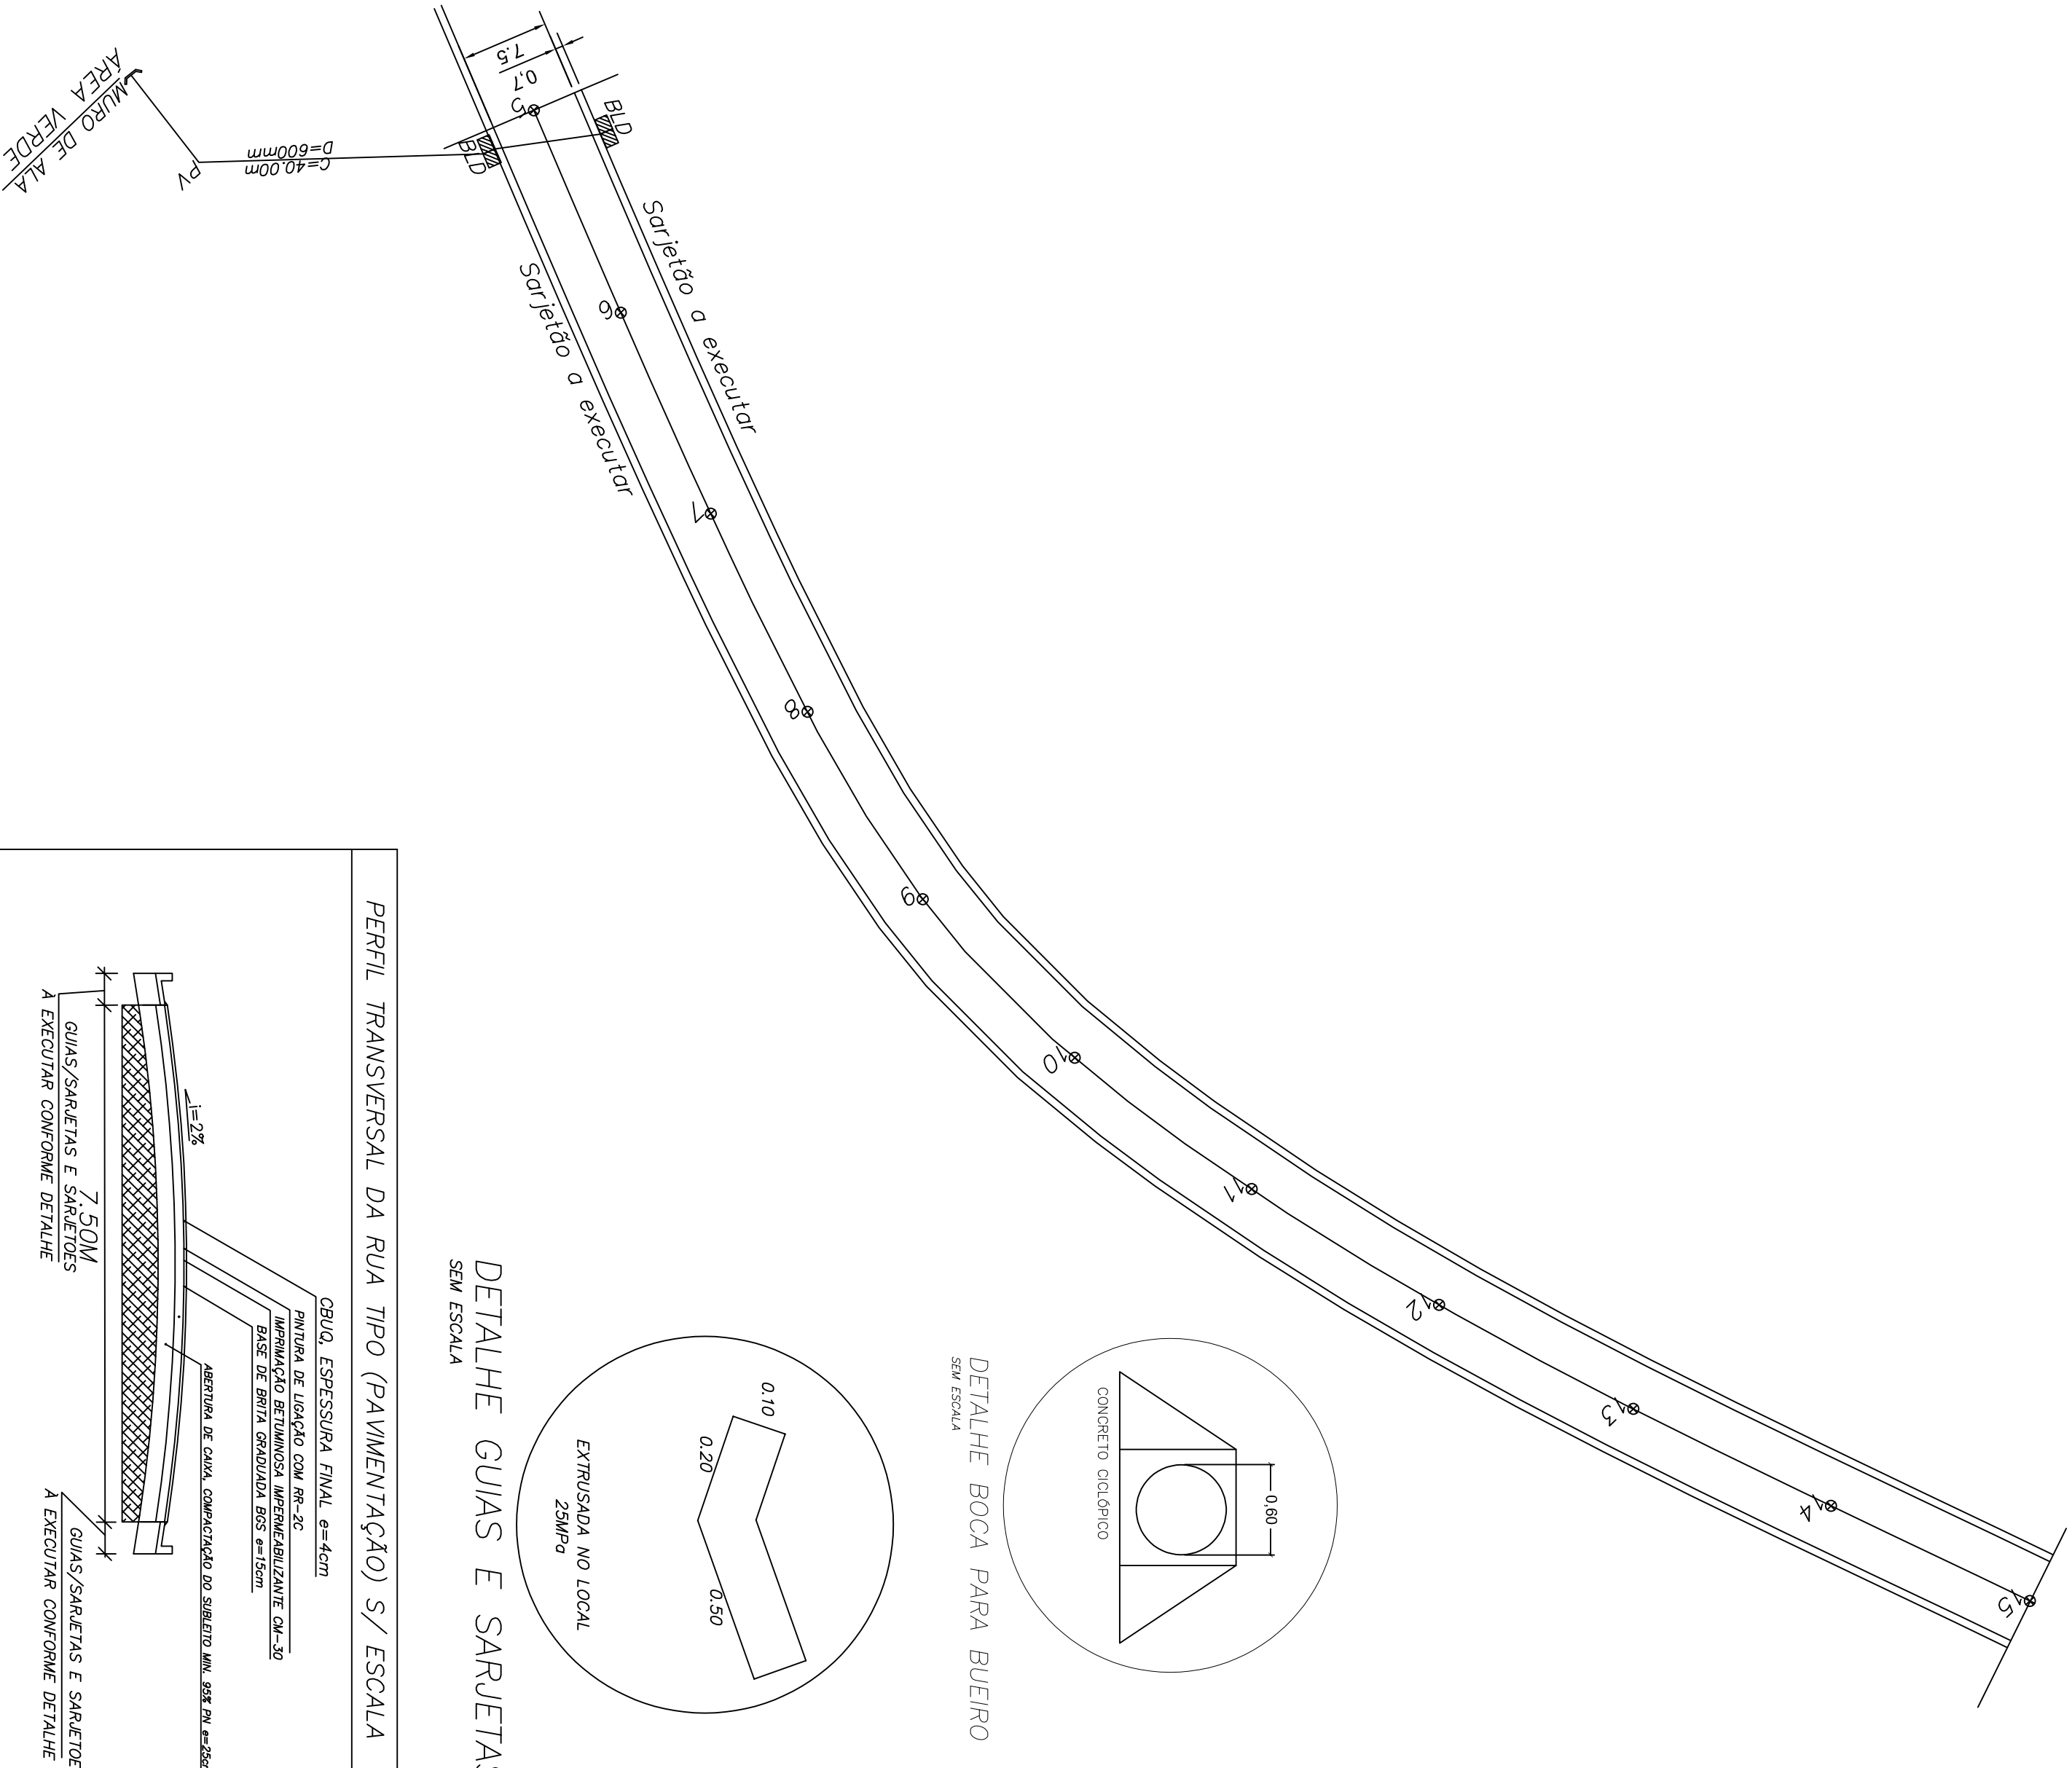

PERFIL TRANSVERSAL DA RUA TIPO (PAVIMENTAÇÃO) S/ ESCALA

SEM ESCALA

SEM ESCALATION

SEM ESCALA

EM ESCAL

CBUQ, ESPESSURA FINAL $e=4\text{cm}$

PINTURA DE LIGAÇÃO COM RR-20

BASE DE BRITA GRADUADA BGS e=15cm

ABERTURA DE CAIXA, COMPACTAÇÃO DO SUBLEITO MIN. 95% PN $\phi=25\text{cm}$

1

11

GUIAS/SARJETAS E SARJETOES

A EXECUTAR CONFORME DETALHE

A EXECUTAR CONFORME DETALHE

EXECUTAR CONFORME DETALHE