


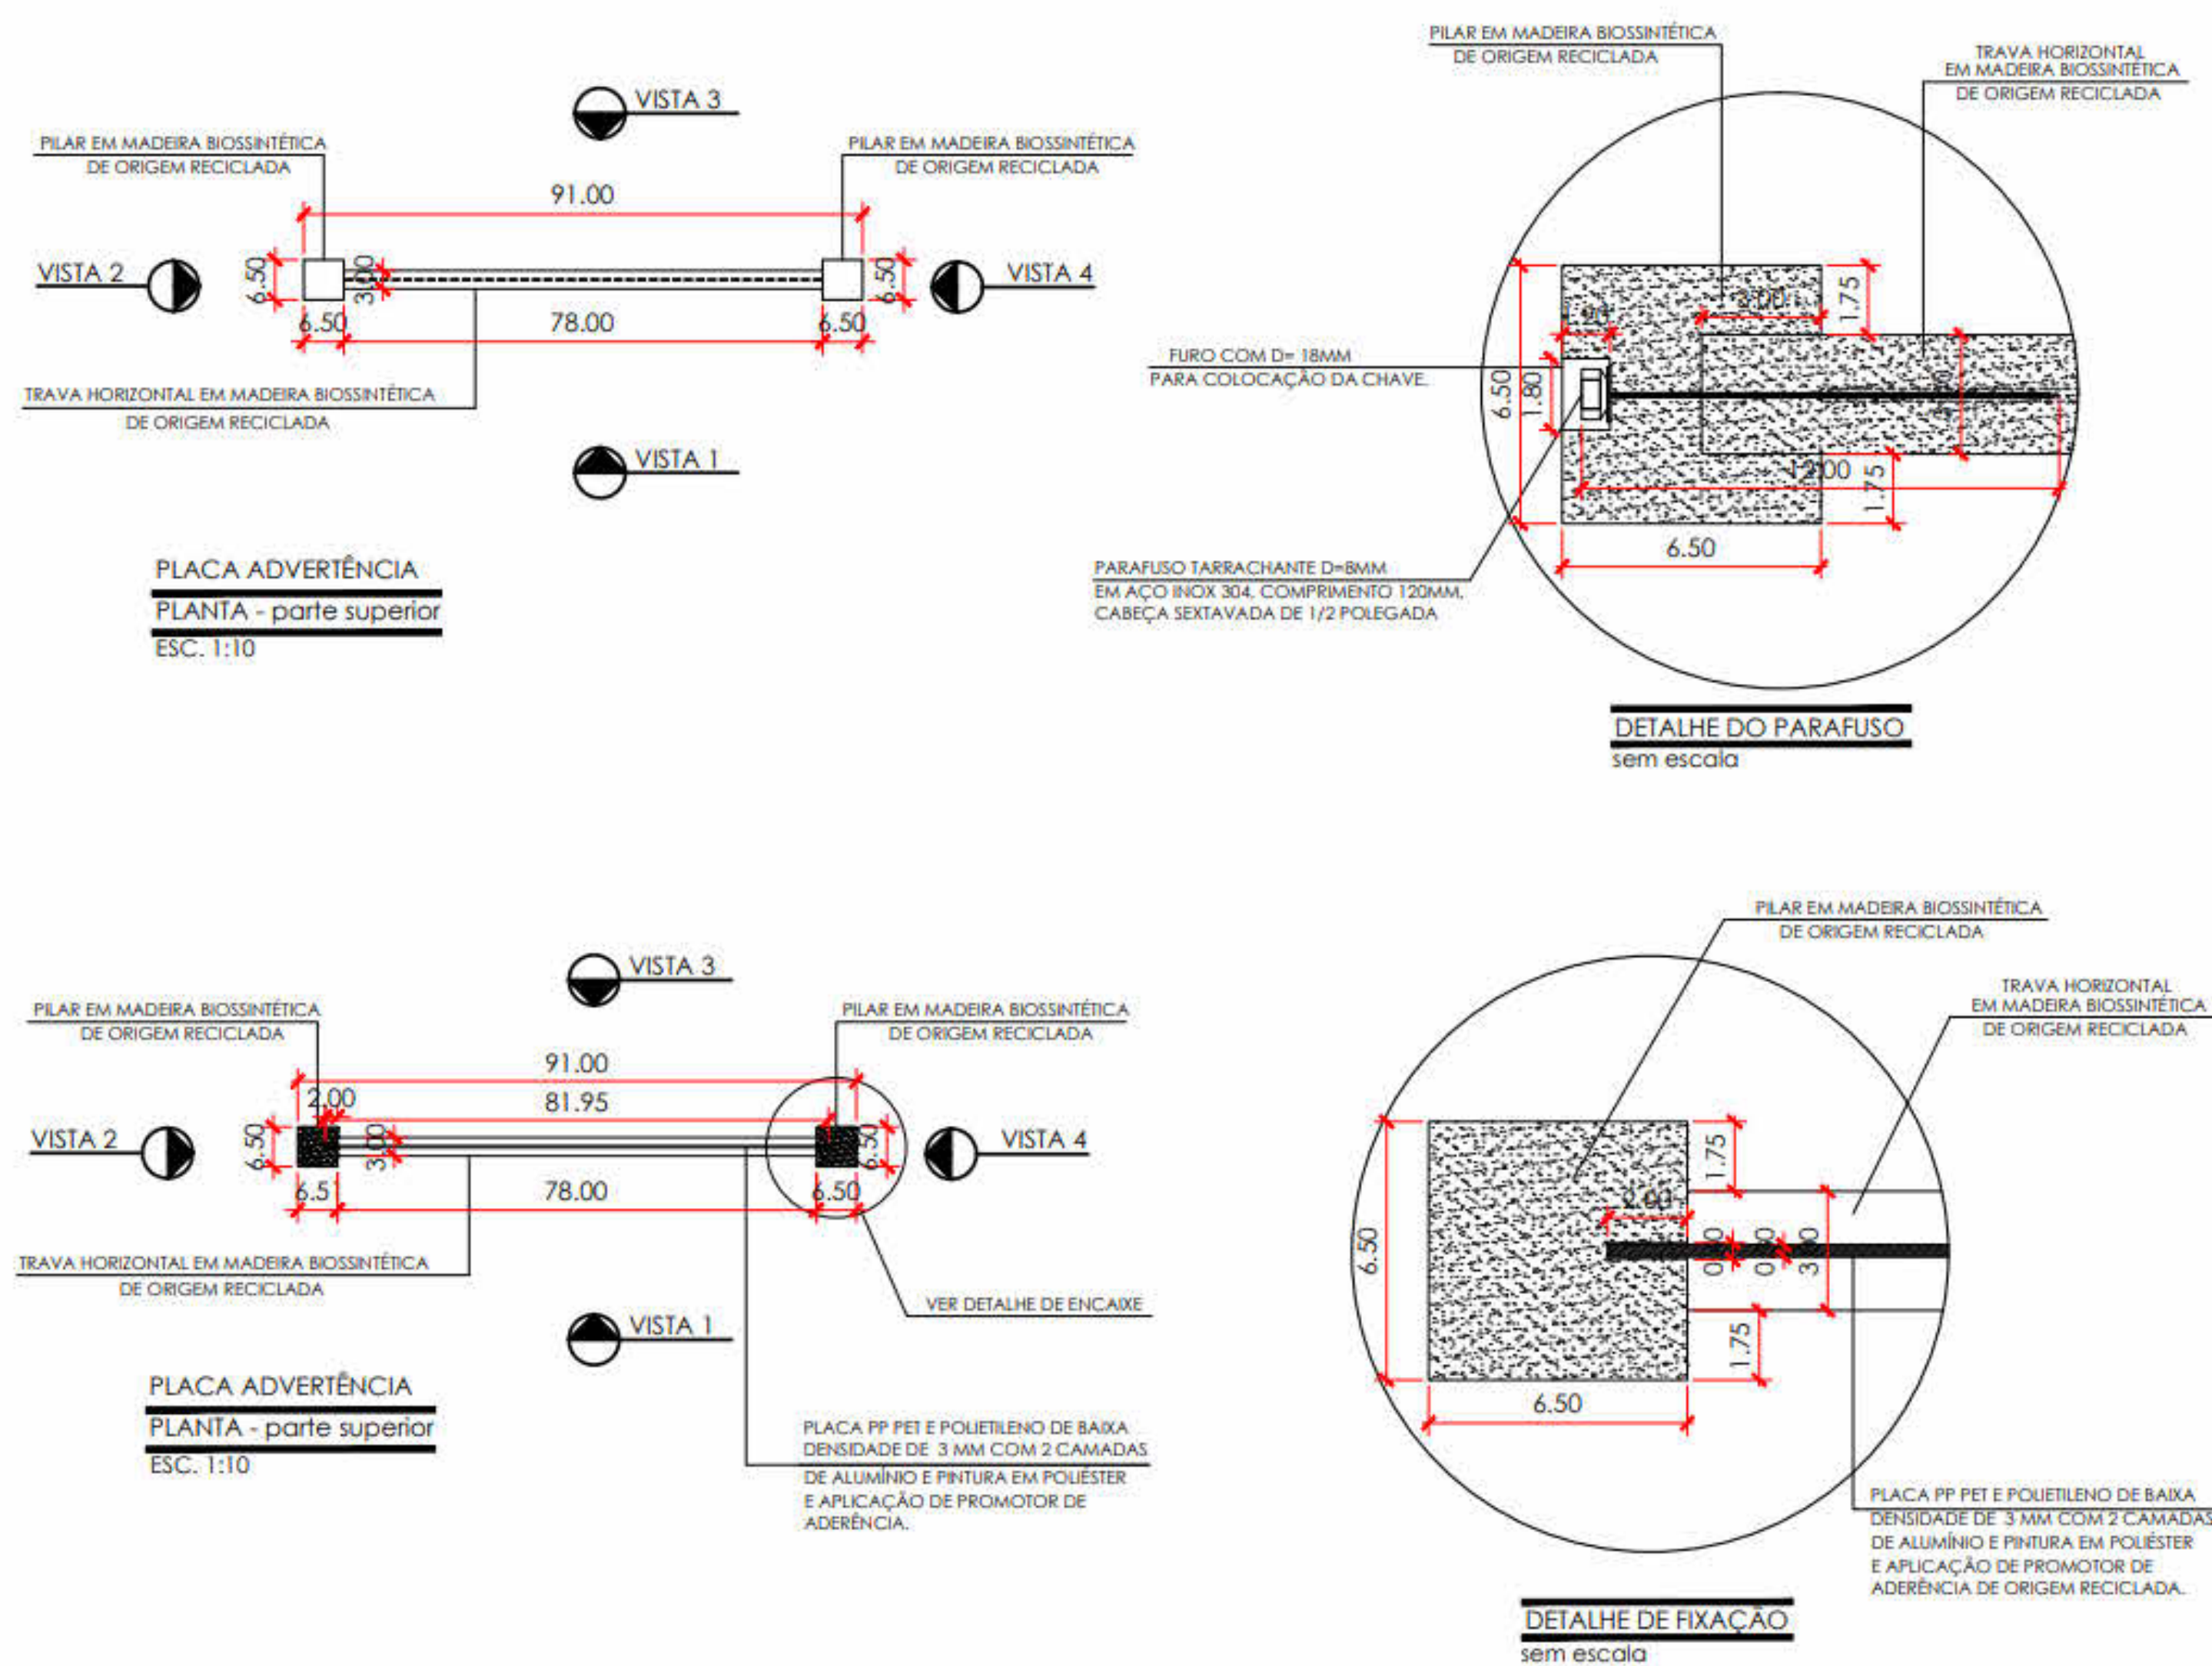

PROJETO DE ARQUITETURA

Sinalização Turística

PROJETO:
Sinalização Turística

PROPRIETÁRIO:
Prefeitura da Estância Turística de Ibiúna

ENDEREÇO:
Diversas Ruas e Avenidas do Município

Prefeitura da Estância Turística de Ibiúna

Paulo Kenji Sasaki

Autor do Projeto e Responsável Técnico




Hlago Ribeiro Kuhn CREA
5069742084
Priscila Rossi Ferrer CAU A95855

CONTEÚDO:
Detalhamento de Totem tipo Advertência

PRANCHA:	A02
ESCALA:	Indi
APROVAÇÃO:	



O MANUAL ESTA VINCULADO AO PROJETO PARA MELHOR ENTENDIMENTO DOS DETALHES.

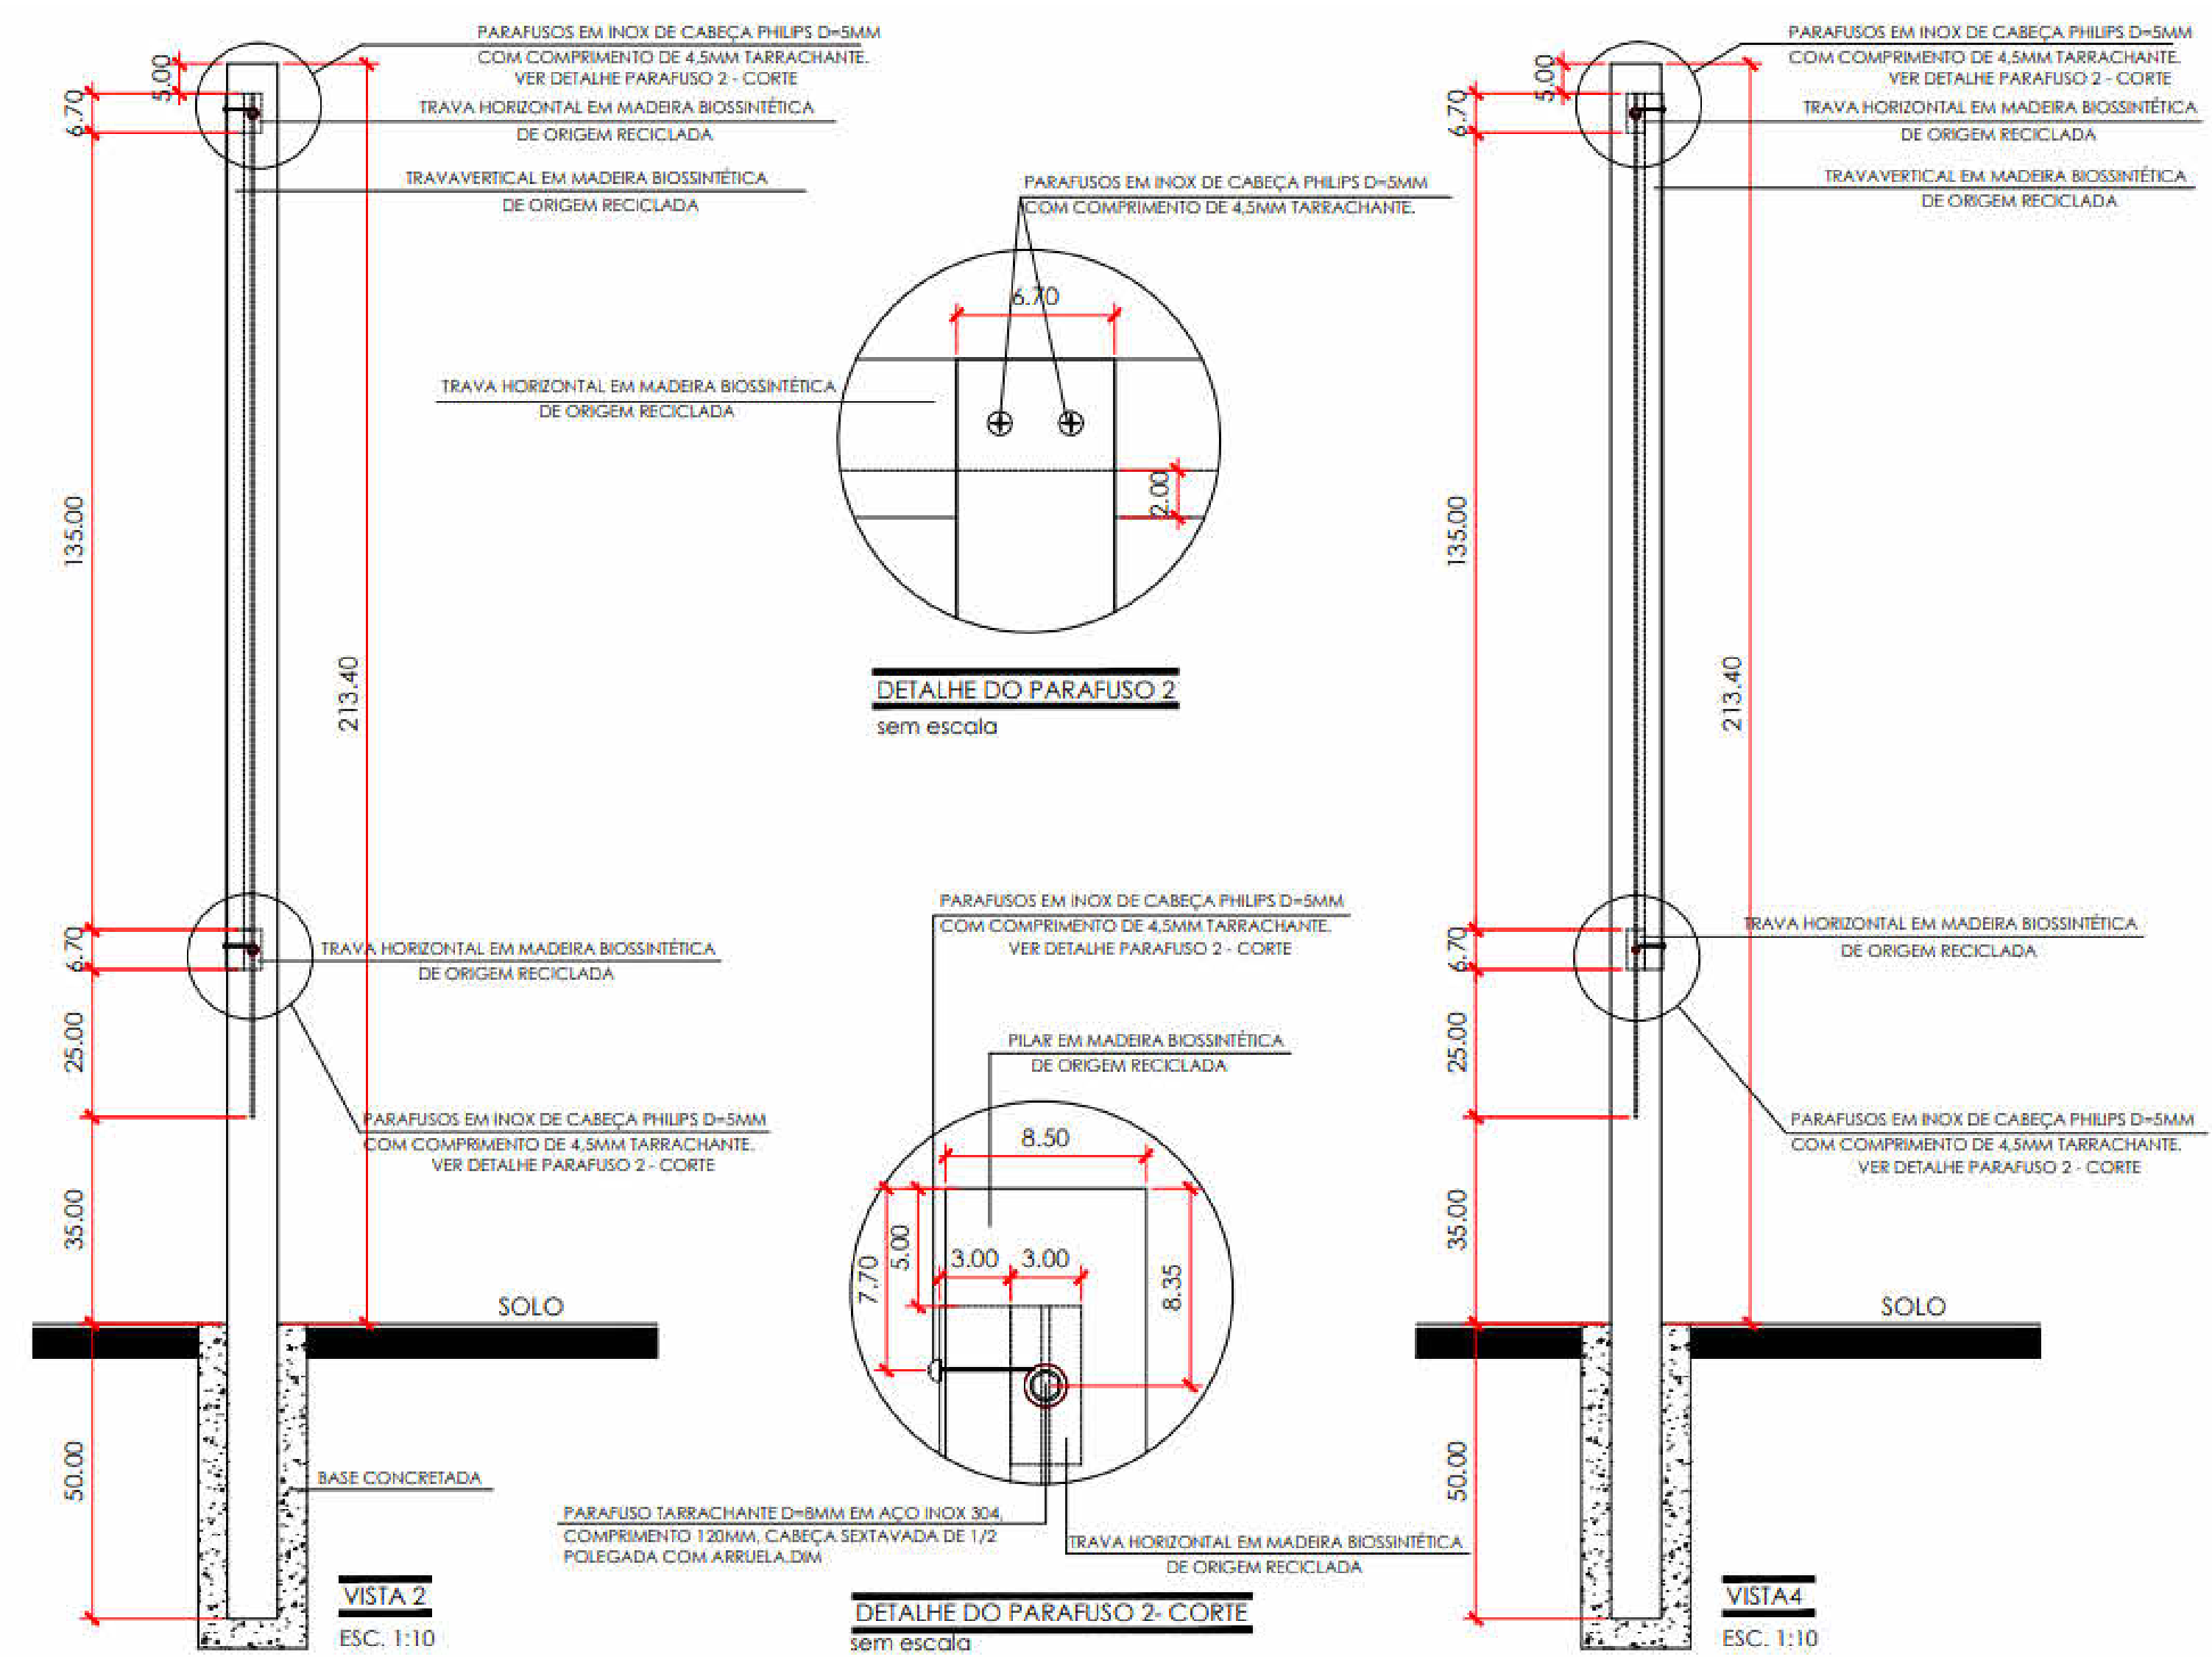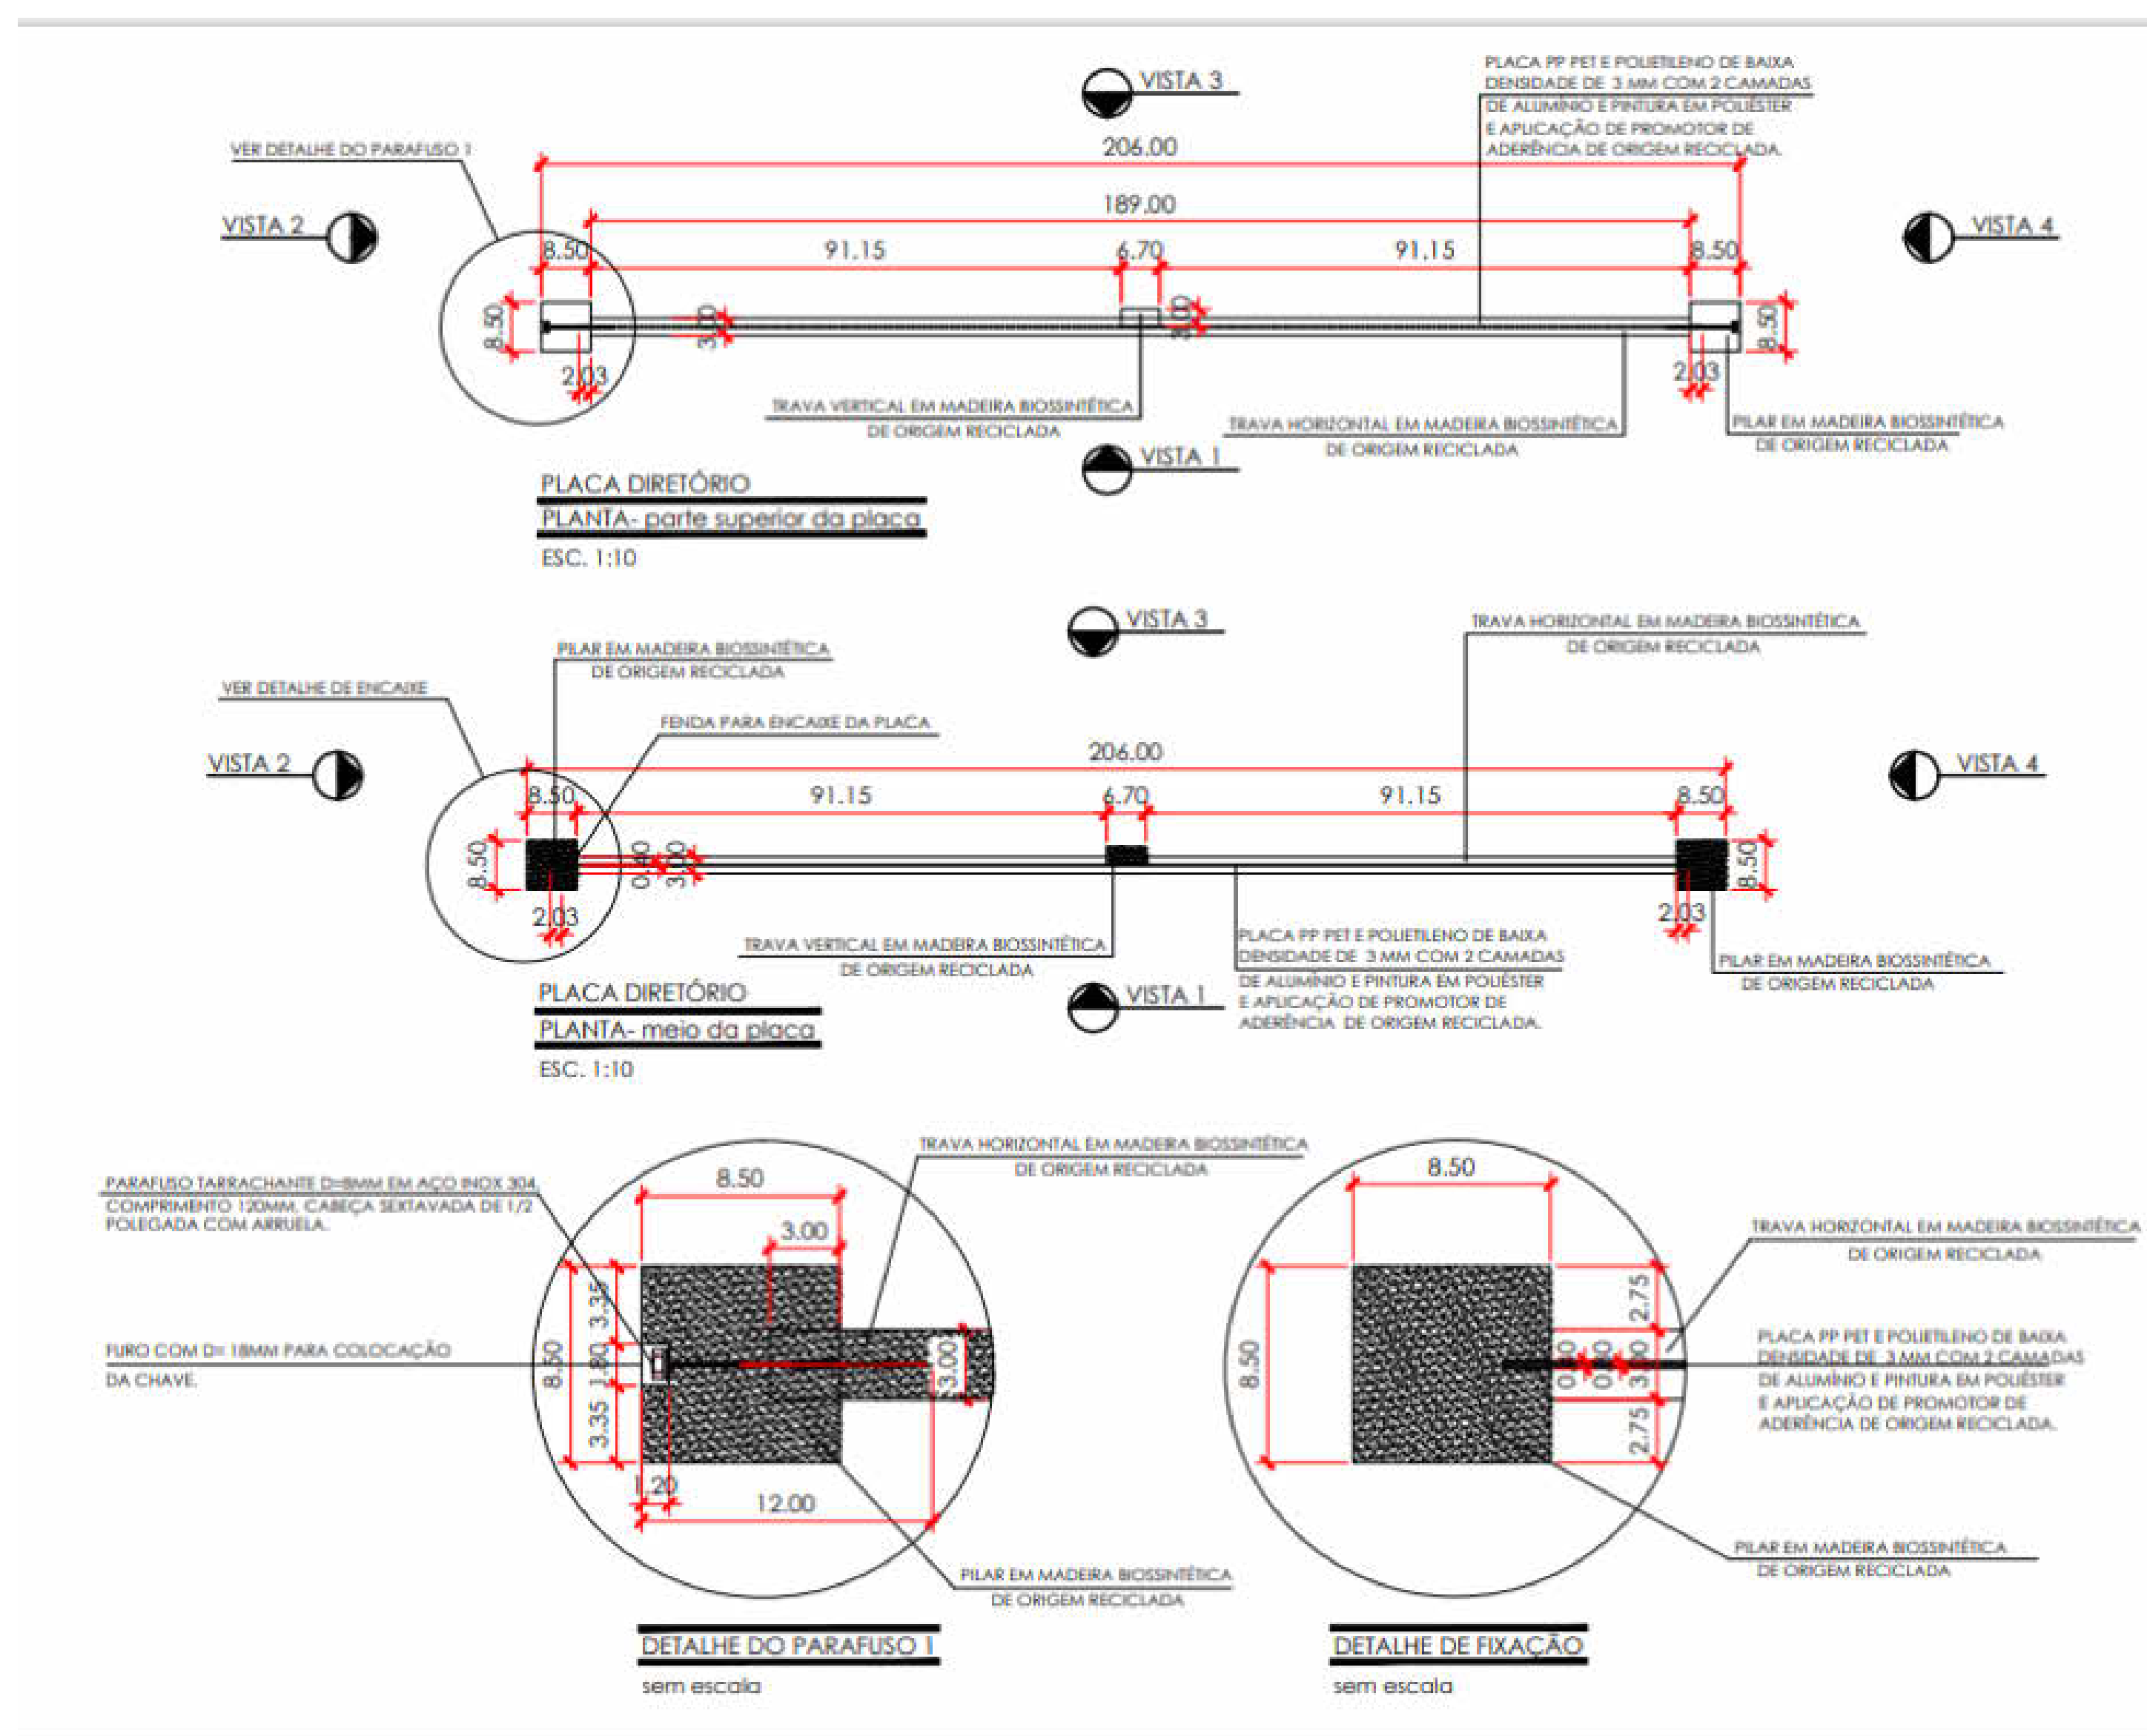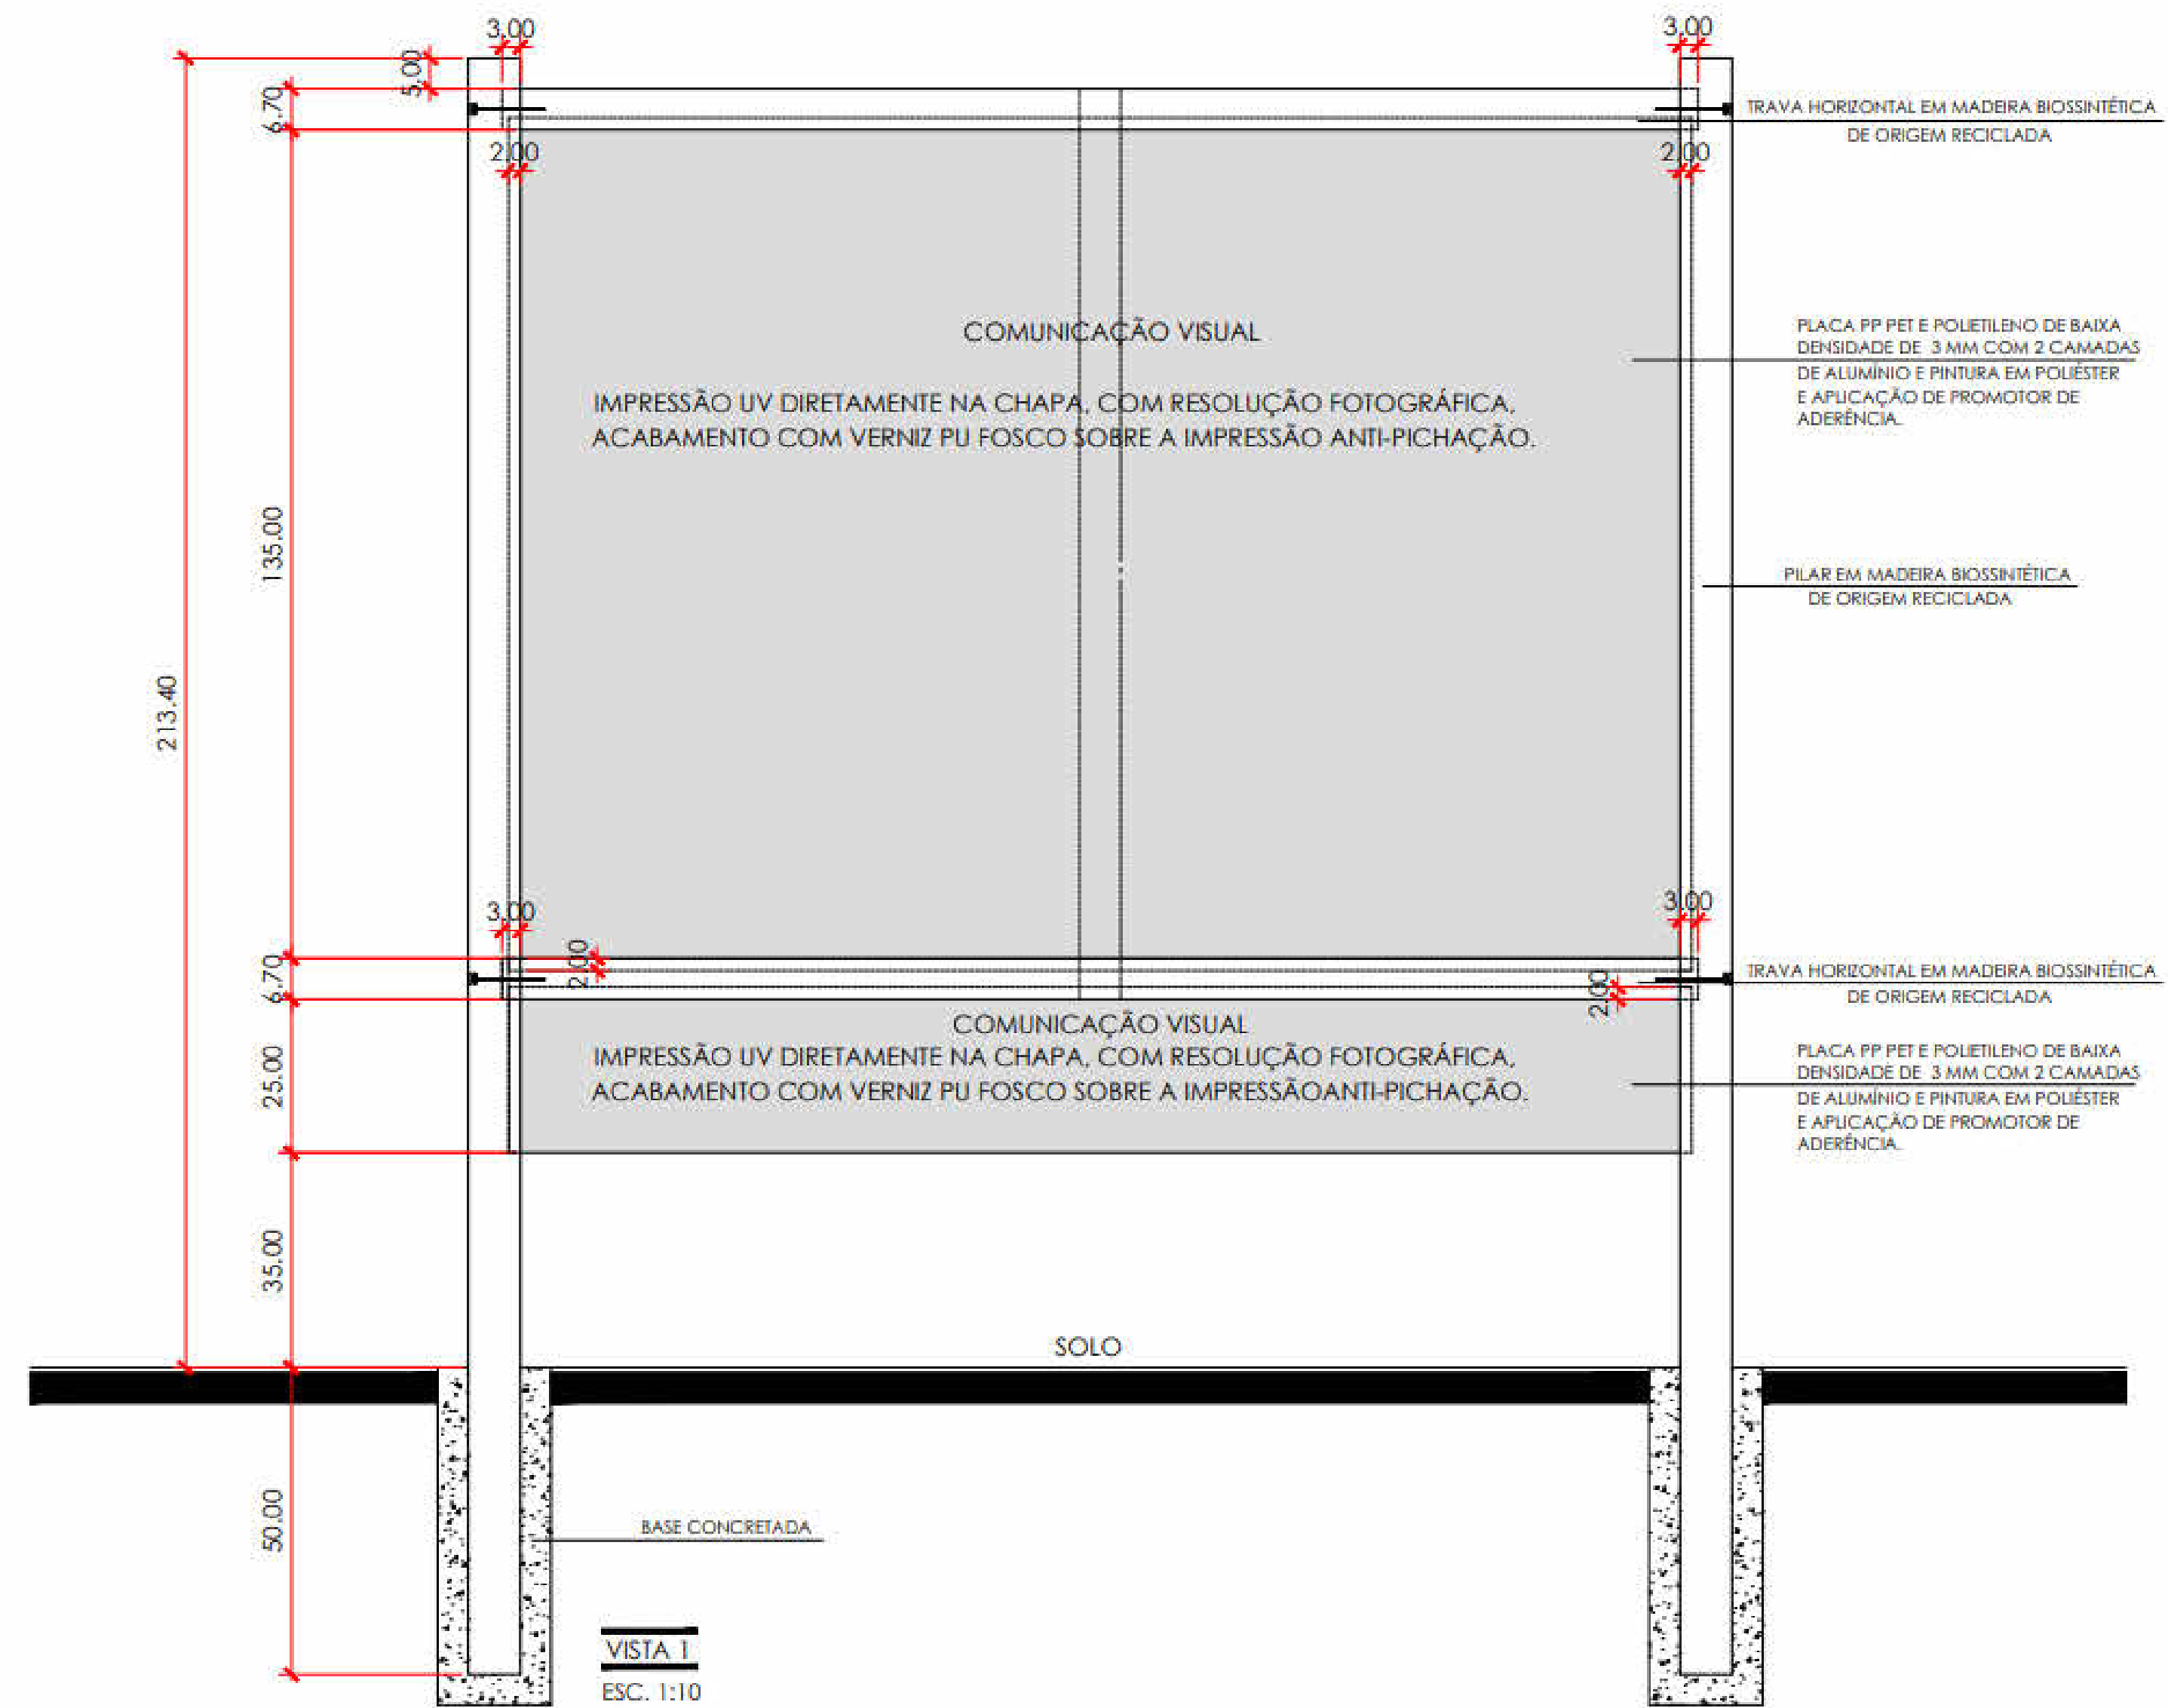

**PREFEITURA DA ESTÂNCIA
TURÍSTICA DE IBIÚNA**

PROJETO DE ARQUITETURA

Sinalização Turística

PROJETO:

Sinalização Turística

PROPRIETÁRIO:

Prefeitura da Estância Turística de Ibiúna

ENDEREÇO:

Diversas Ruas e Avenidas do Municipio

Prefeitura da Estância Turística de Ibiúna

Paulo Kenji Sasaki

Autor do Projeto e Responsável Técnico

go Ribeiro Kuhn CREA
5060342004

5069742084
Rossi Ferrer CAU A 958557

CONTEÚDO:

Detalhamento de Totem tipo Diretório


PRANCHA:

A01



ESCALA:

Indicada

— Interpretativa

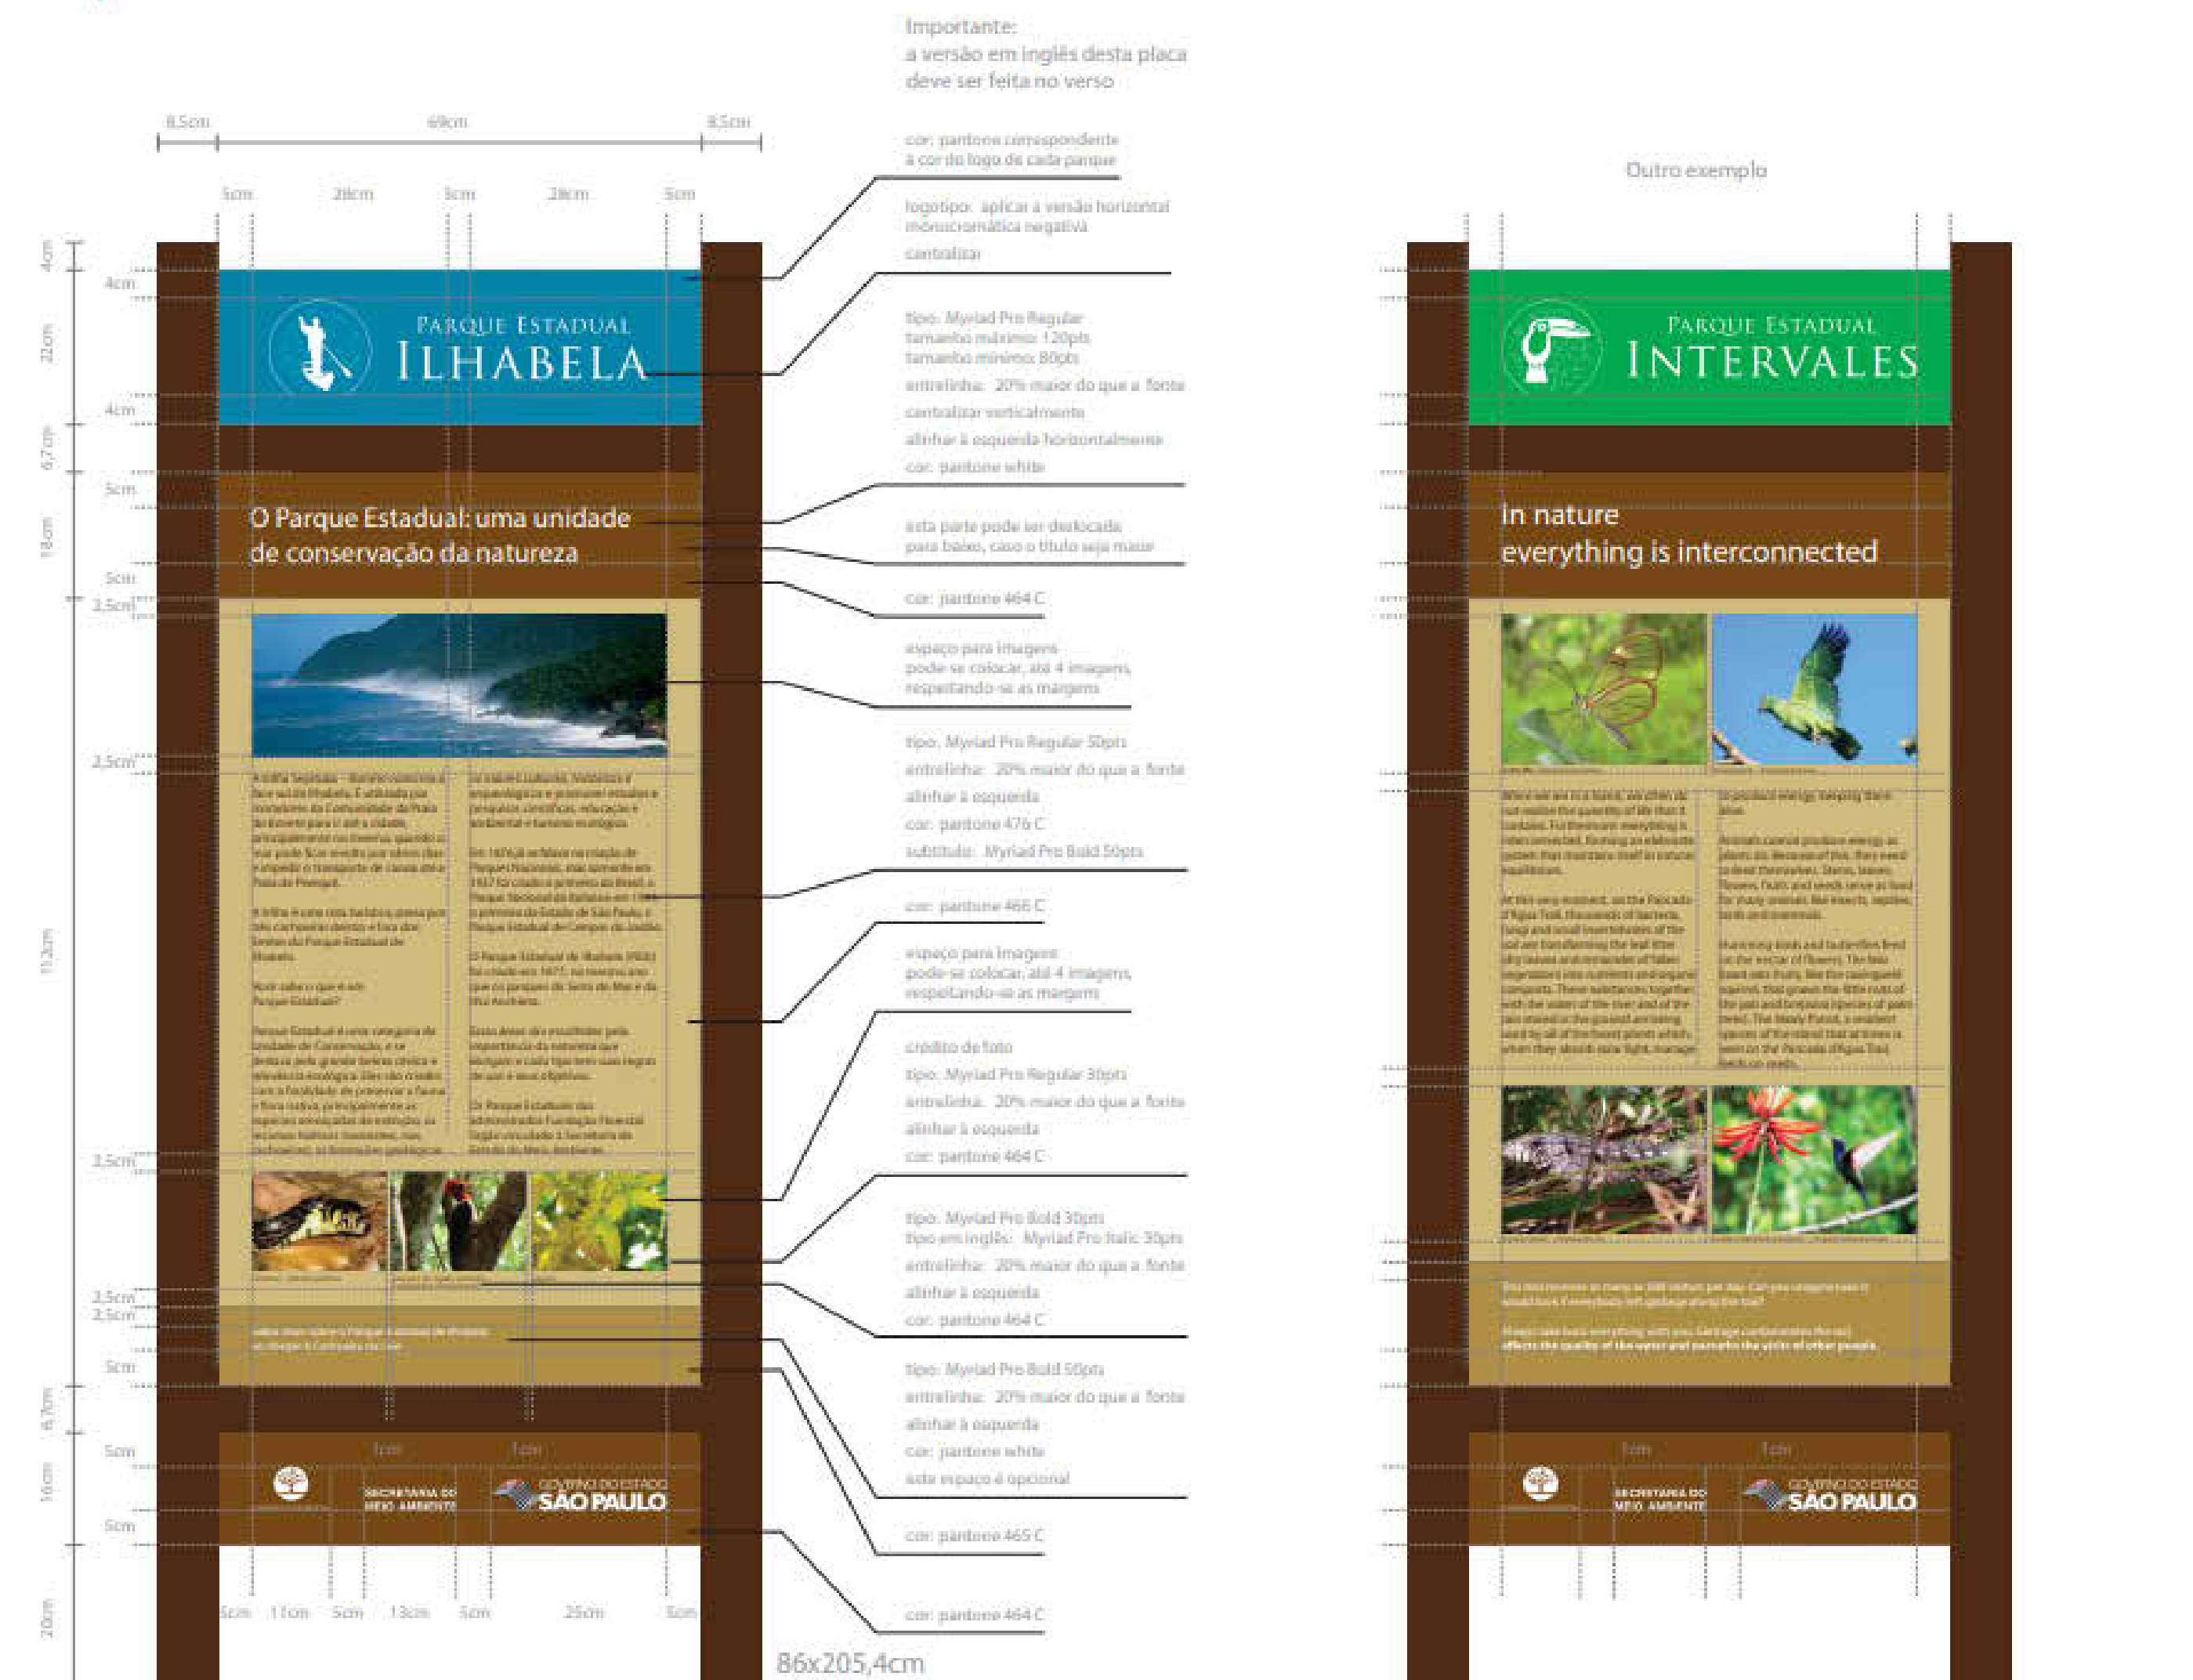

O MANUAL ESTA VINCULADO AO PROJETO PARA MELHOR ENTENDIMENTO DOS DETALHES.

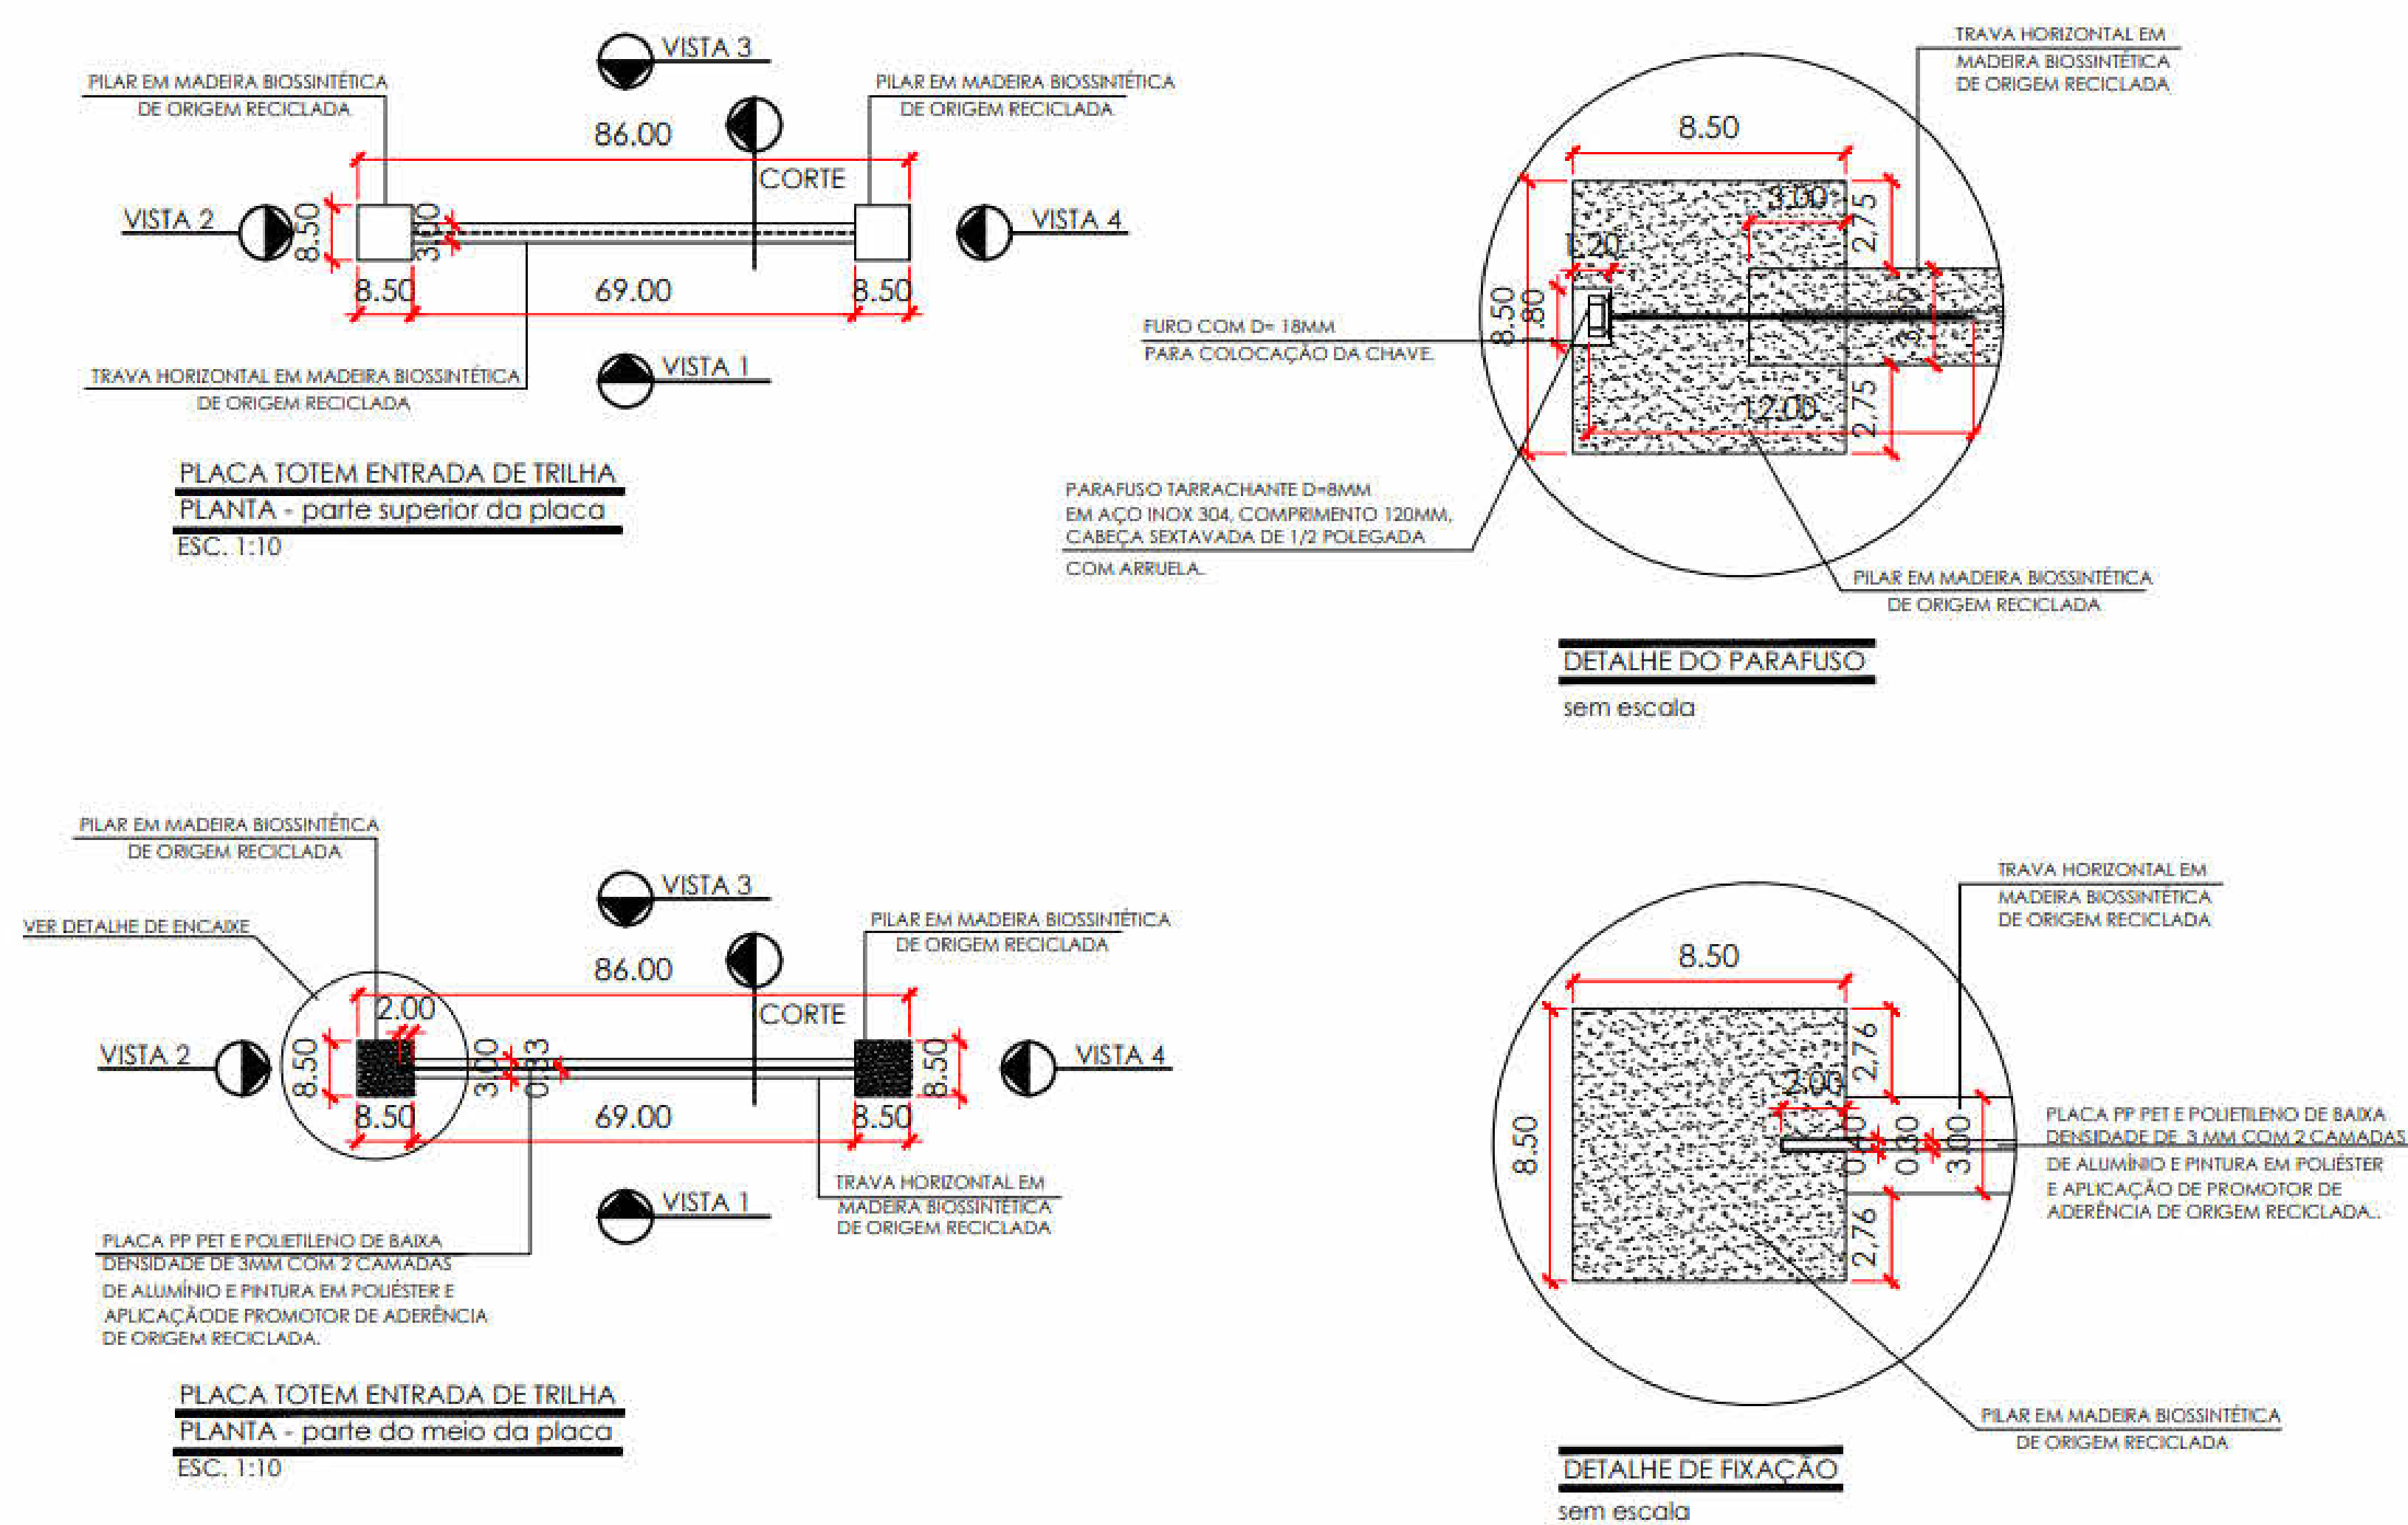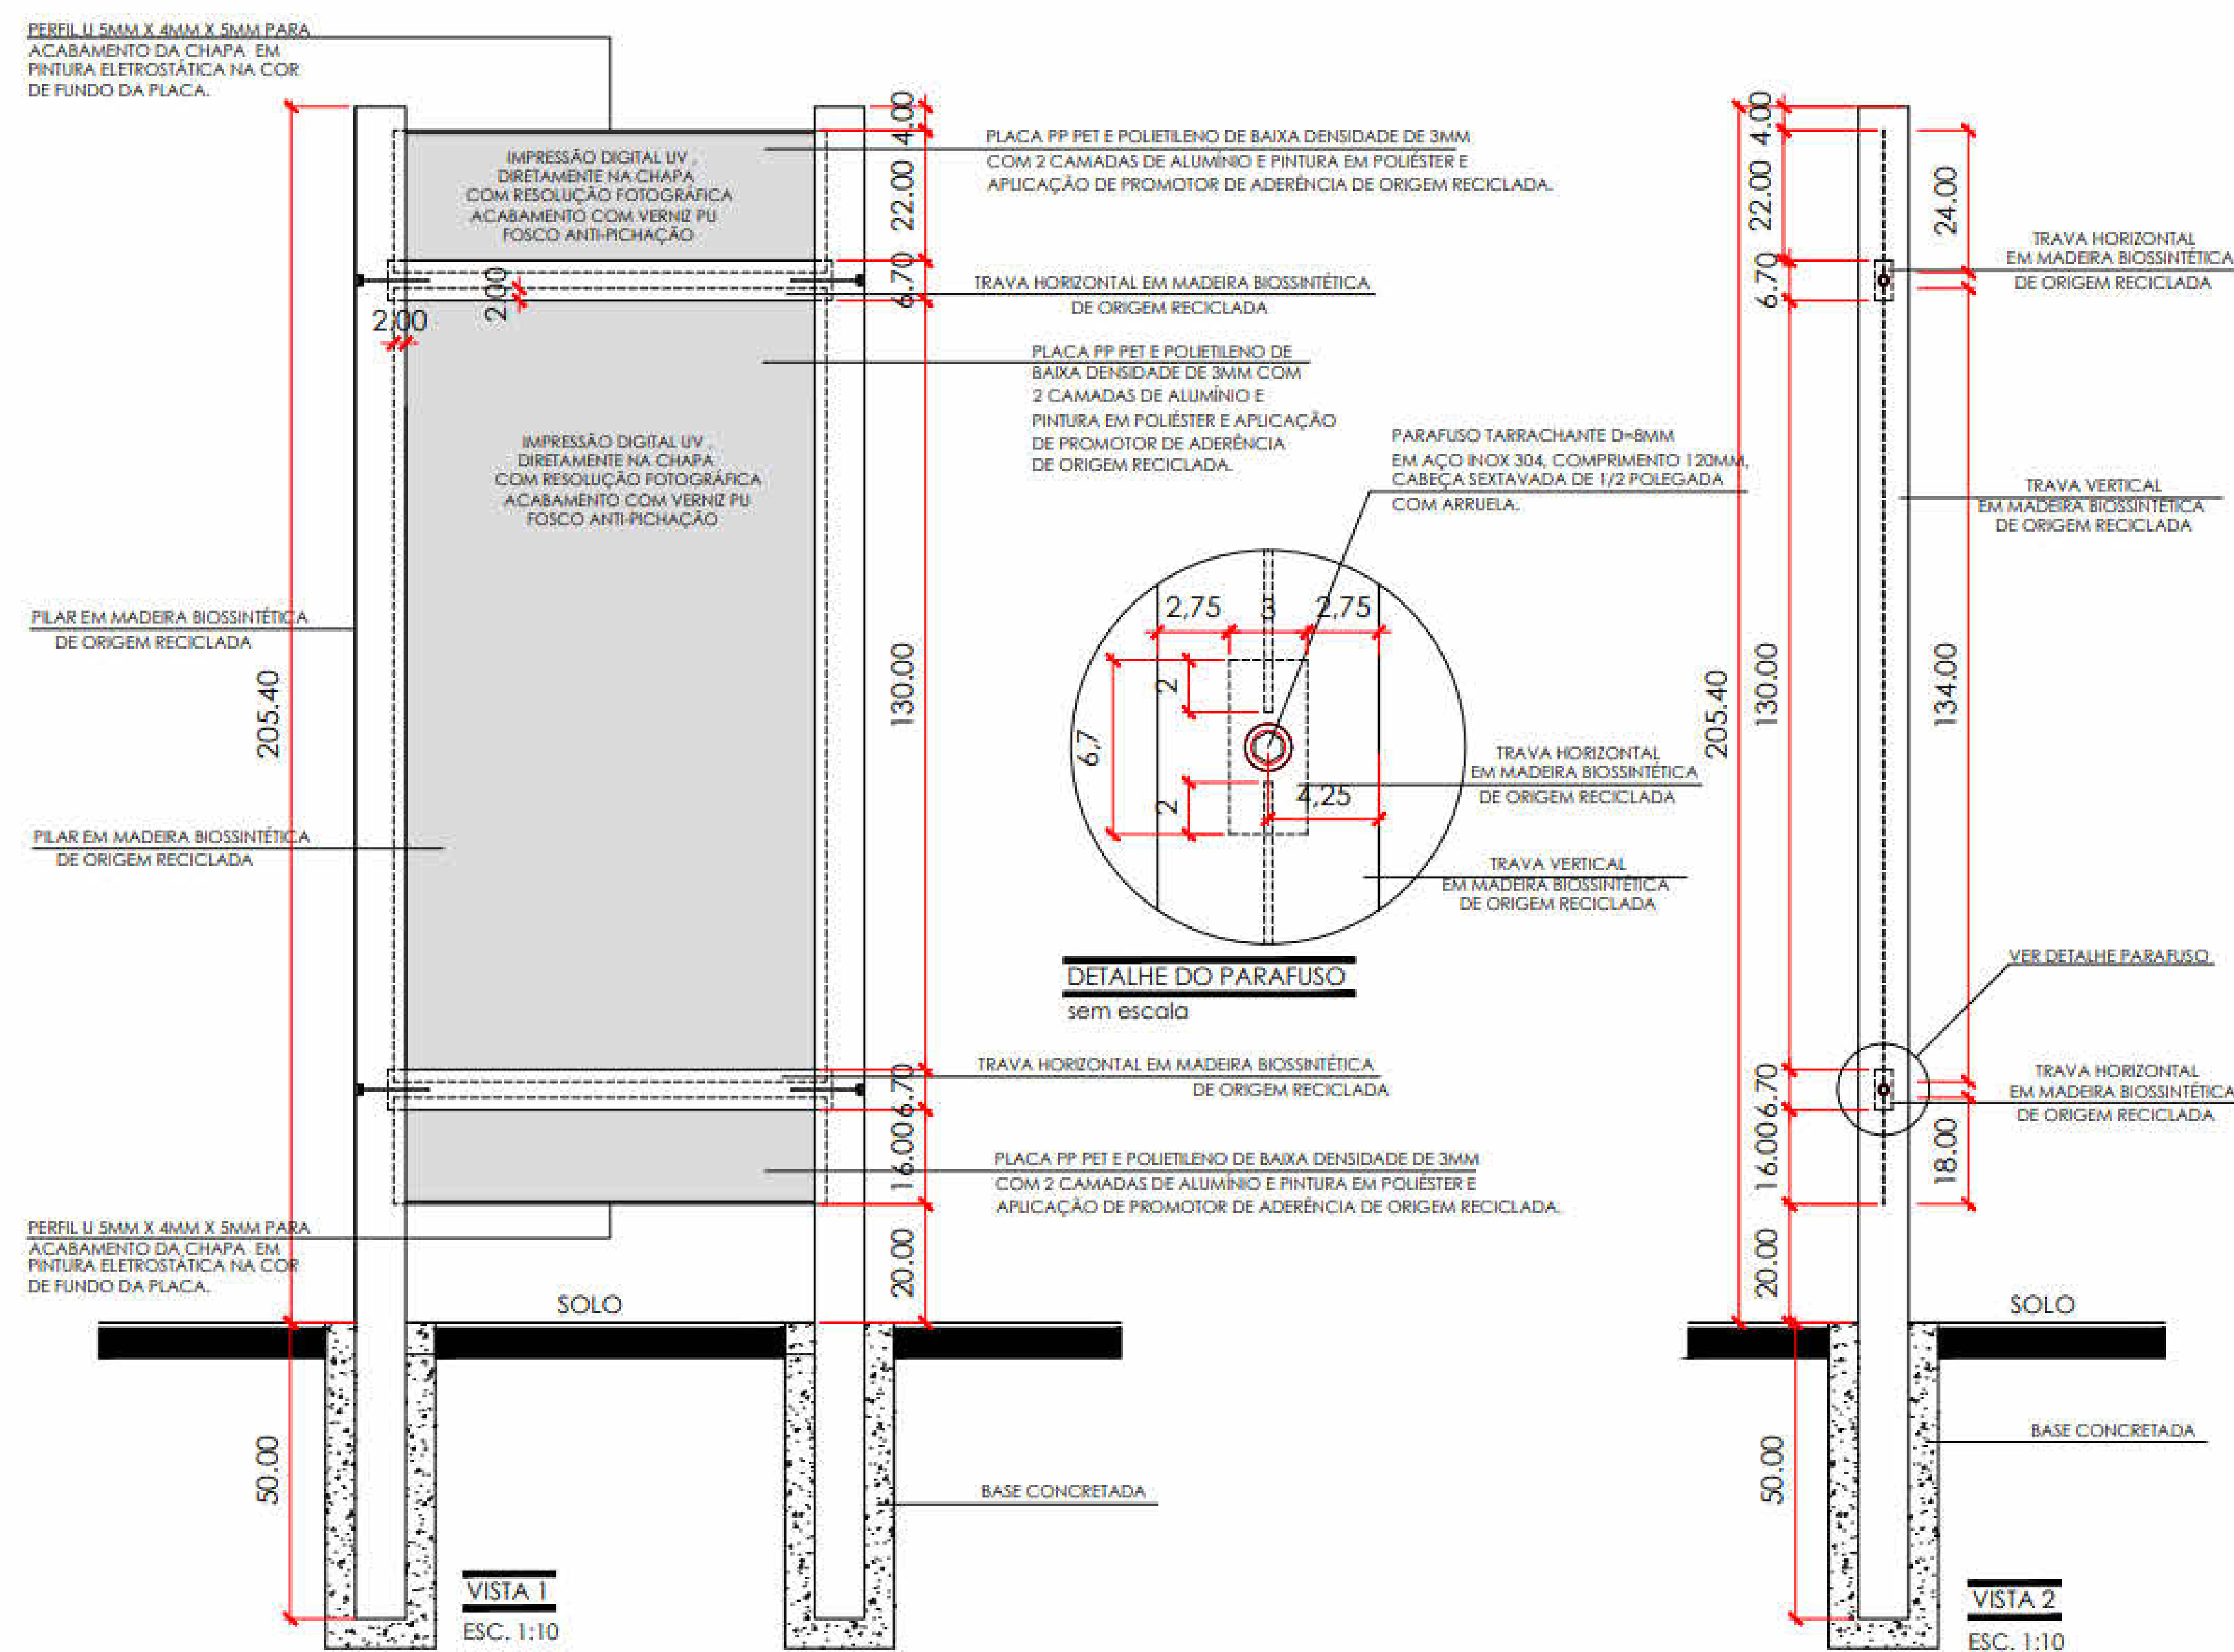

**PREFEITURA DA ESTÂNCIA
TURÍSTICA DE IBIÚNA**

PROJETO DE ARQUITETURA

Sinalização Turística

PROJETO:
Sinalização Turística

PROPRIETÁRIO:
Prefeitura da Estância Turística de Ibiúna

ENDEREÇO:
Diversas Ruas e Avenidas do Município

Prefeitura da Estância Turística de Ibiúna

Autor do Projeto e Responsável Técnico

CONTEÚDO:
Detalhamento de Totem tipo Entrada de Trilha

PRANCHA:

A03

ESCALA: Indicada

APROVAÇÃO






Paulo Kenji Sasaki

Ilgo Ribeiro Kuhn CREA
5069742084
Ila Rossi Ferrer CAU A95855

Totem Grande



O MANUAL ESTA VINCULADO AO PROJETO PARA MELHOR ENTENDIMENTO DOS DETALHES.

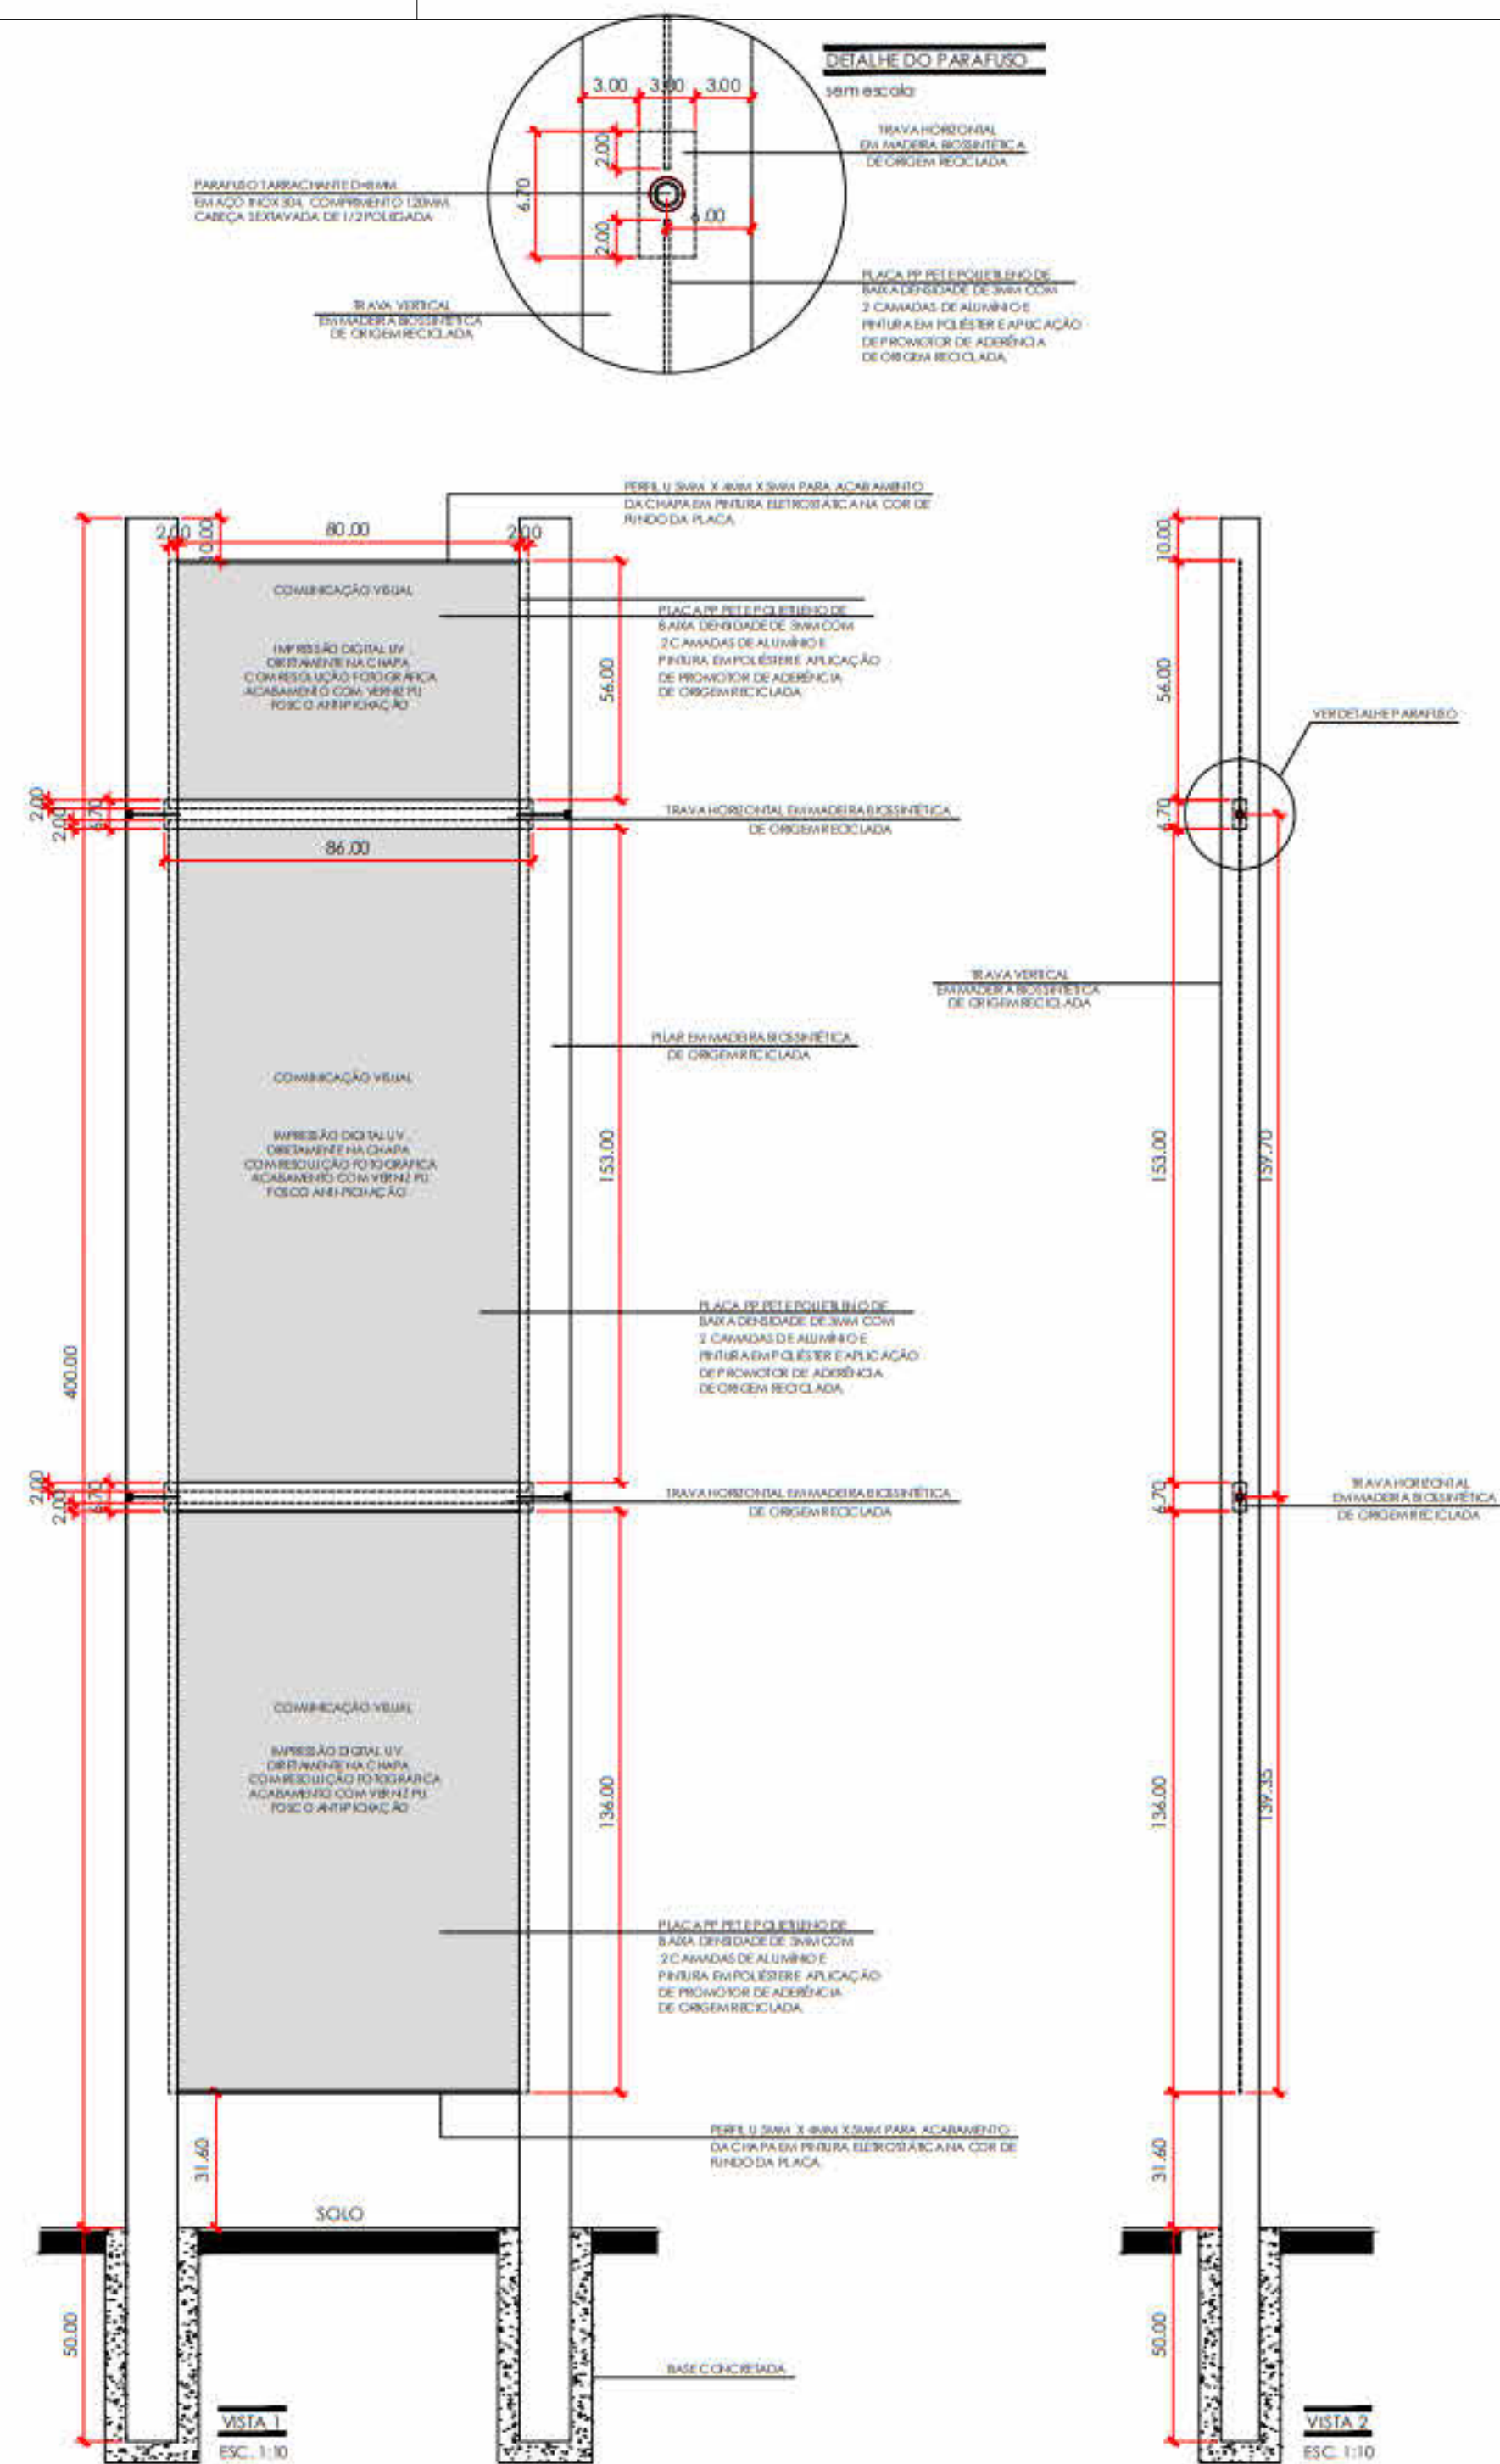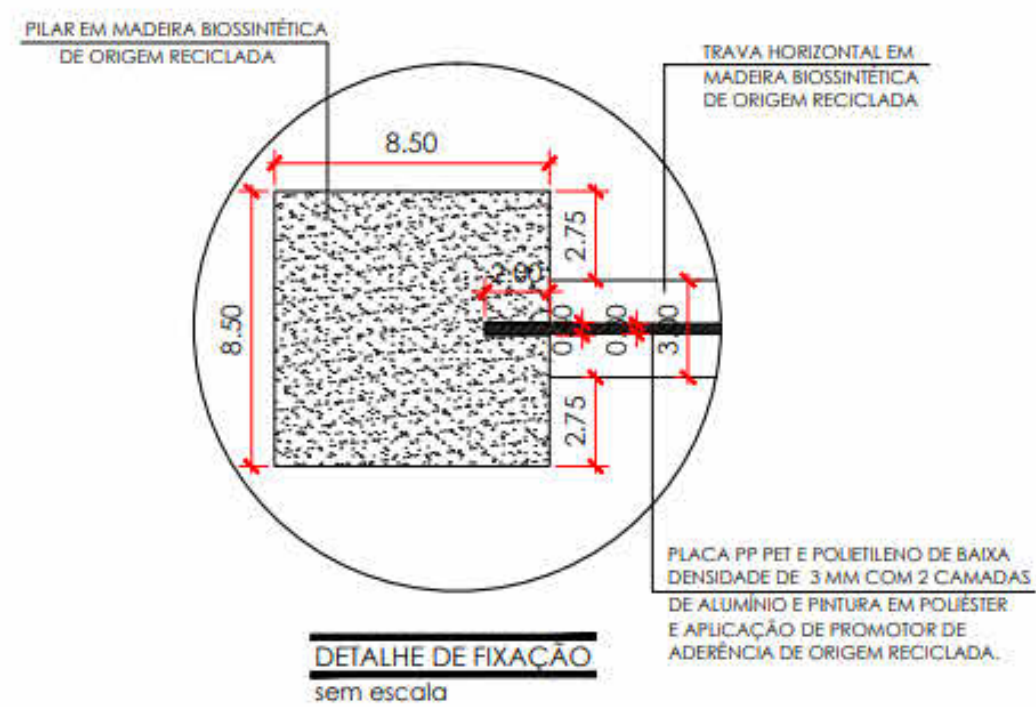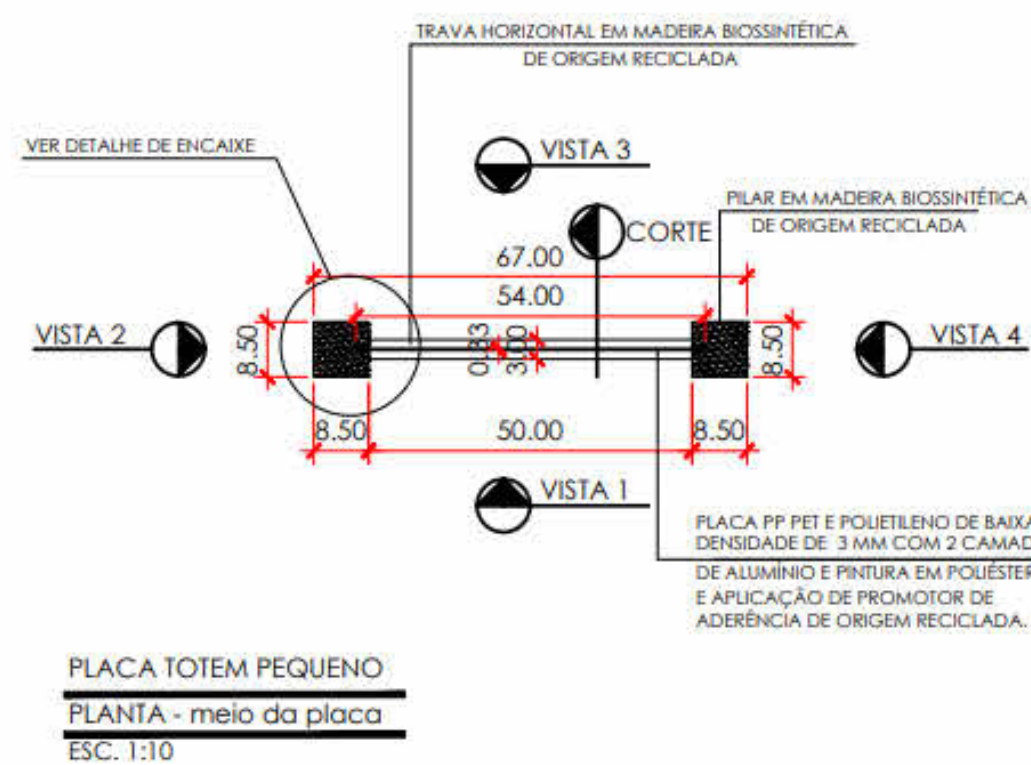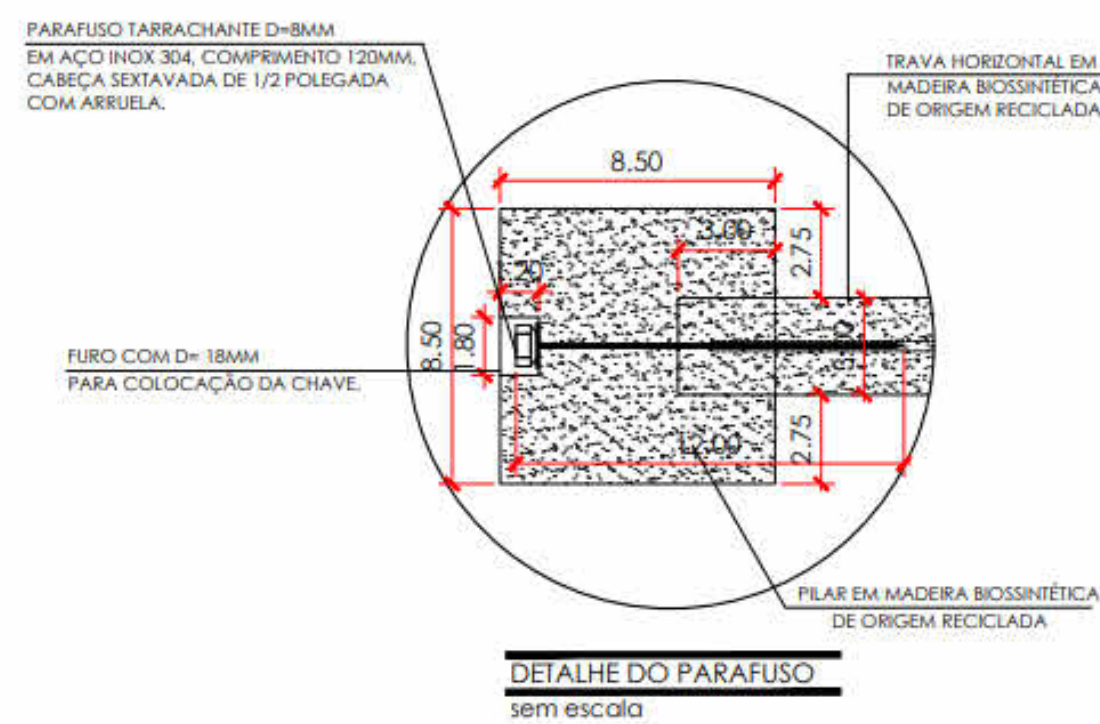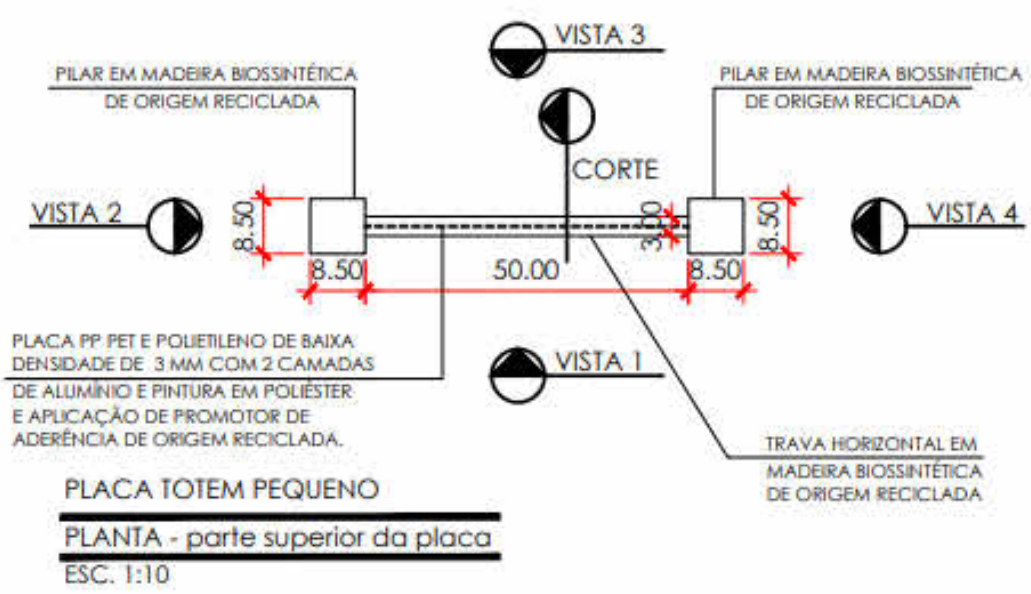

PREFEITURA DA ESTÂNCIA TURÍSTICA DE IBIÚNA

PROJETO DE ARQUITETURA

Sinalização Turística

PROJETO:

Sinalização Turística

PROPRIETÁRIO:

Prefeitura da Estância Turística de Ibiúna

ENDEREÇO:

Diversas Ruas e Avenidas do Município

Prefeitura da Estância Turística de Ibiúna

Paulo Kenji Sasaki

Autor do Projeto e Responsável Técnico

Hiago Ribeiro Kuhnren CREA
5069742084
Priscila Rossi Ferrer CAU A958557

CONTEÚDO:

Detalhamento de Totem tipo Grande

PRANCHA:

A04

ESCALA:



Indicada

APROVAÇÃO:

Totem Pequeno



O MANUAL ESTA VINCULADO AO PROJETO PARA MELHOR ENTENDIMENTO DOS DETALHES.

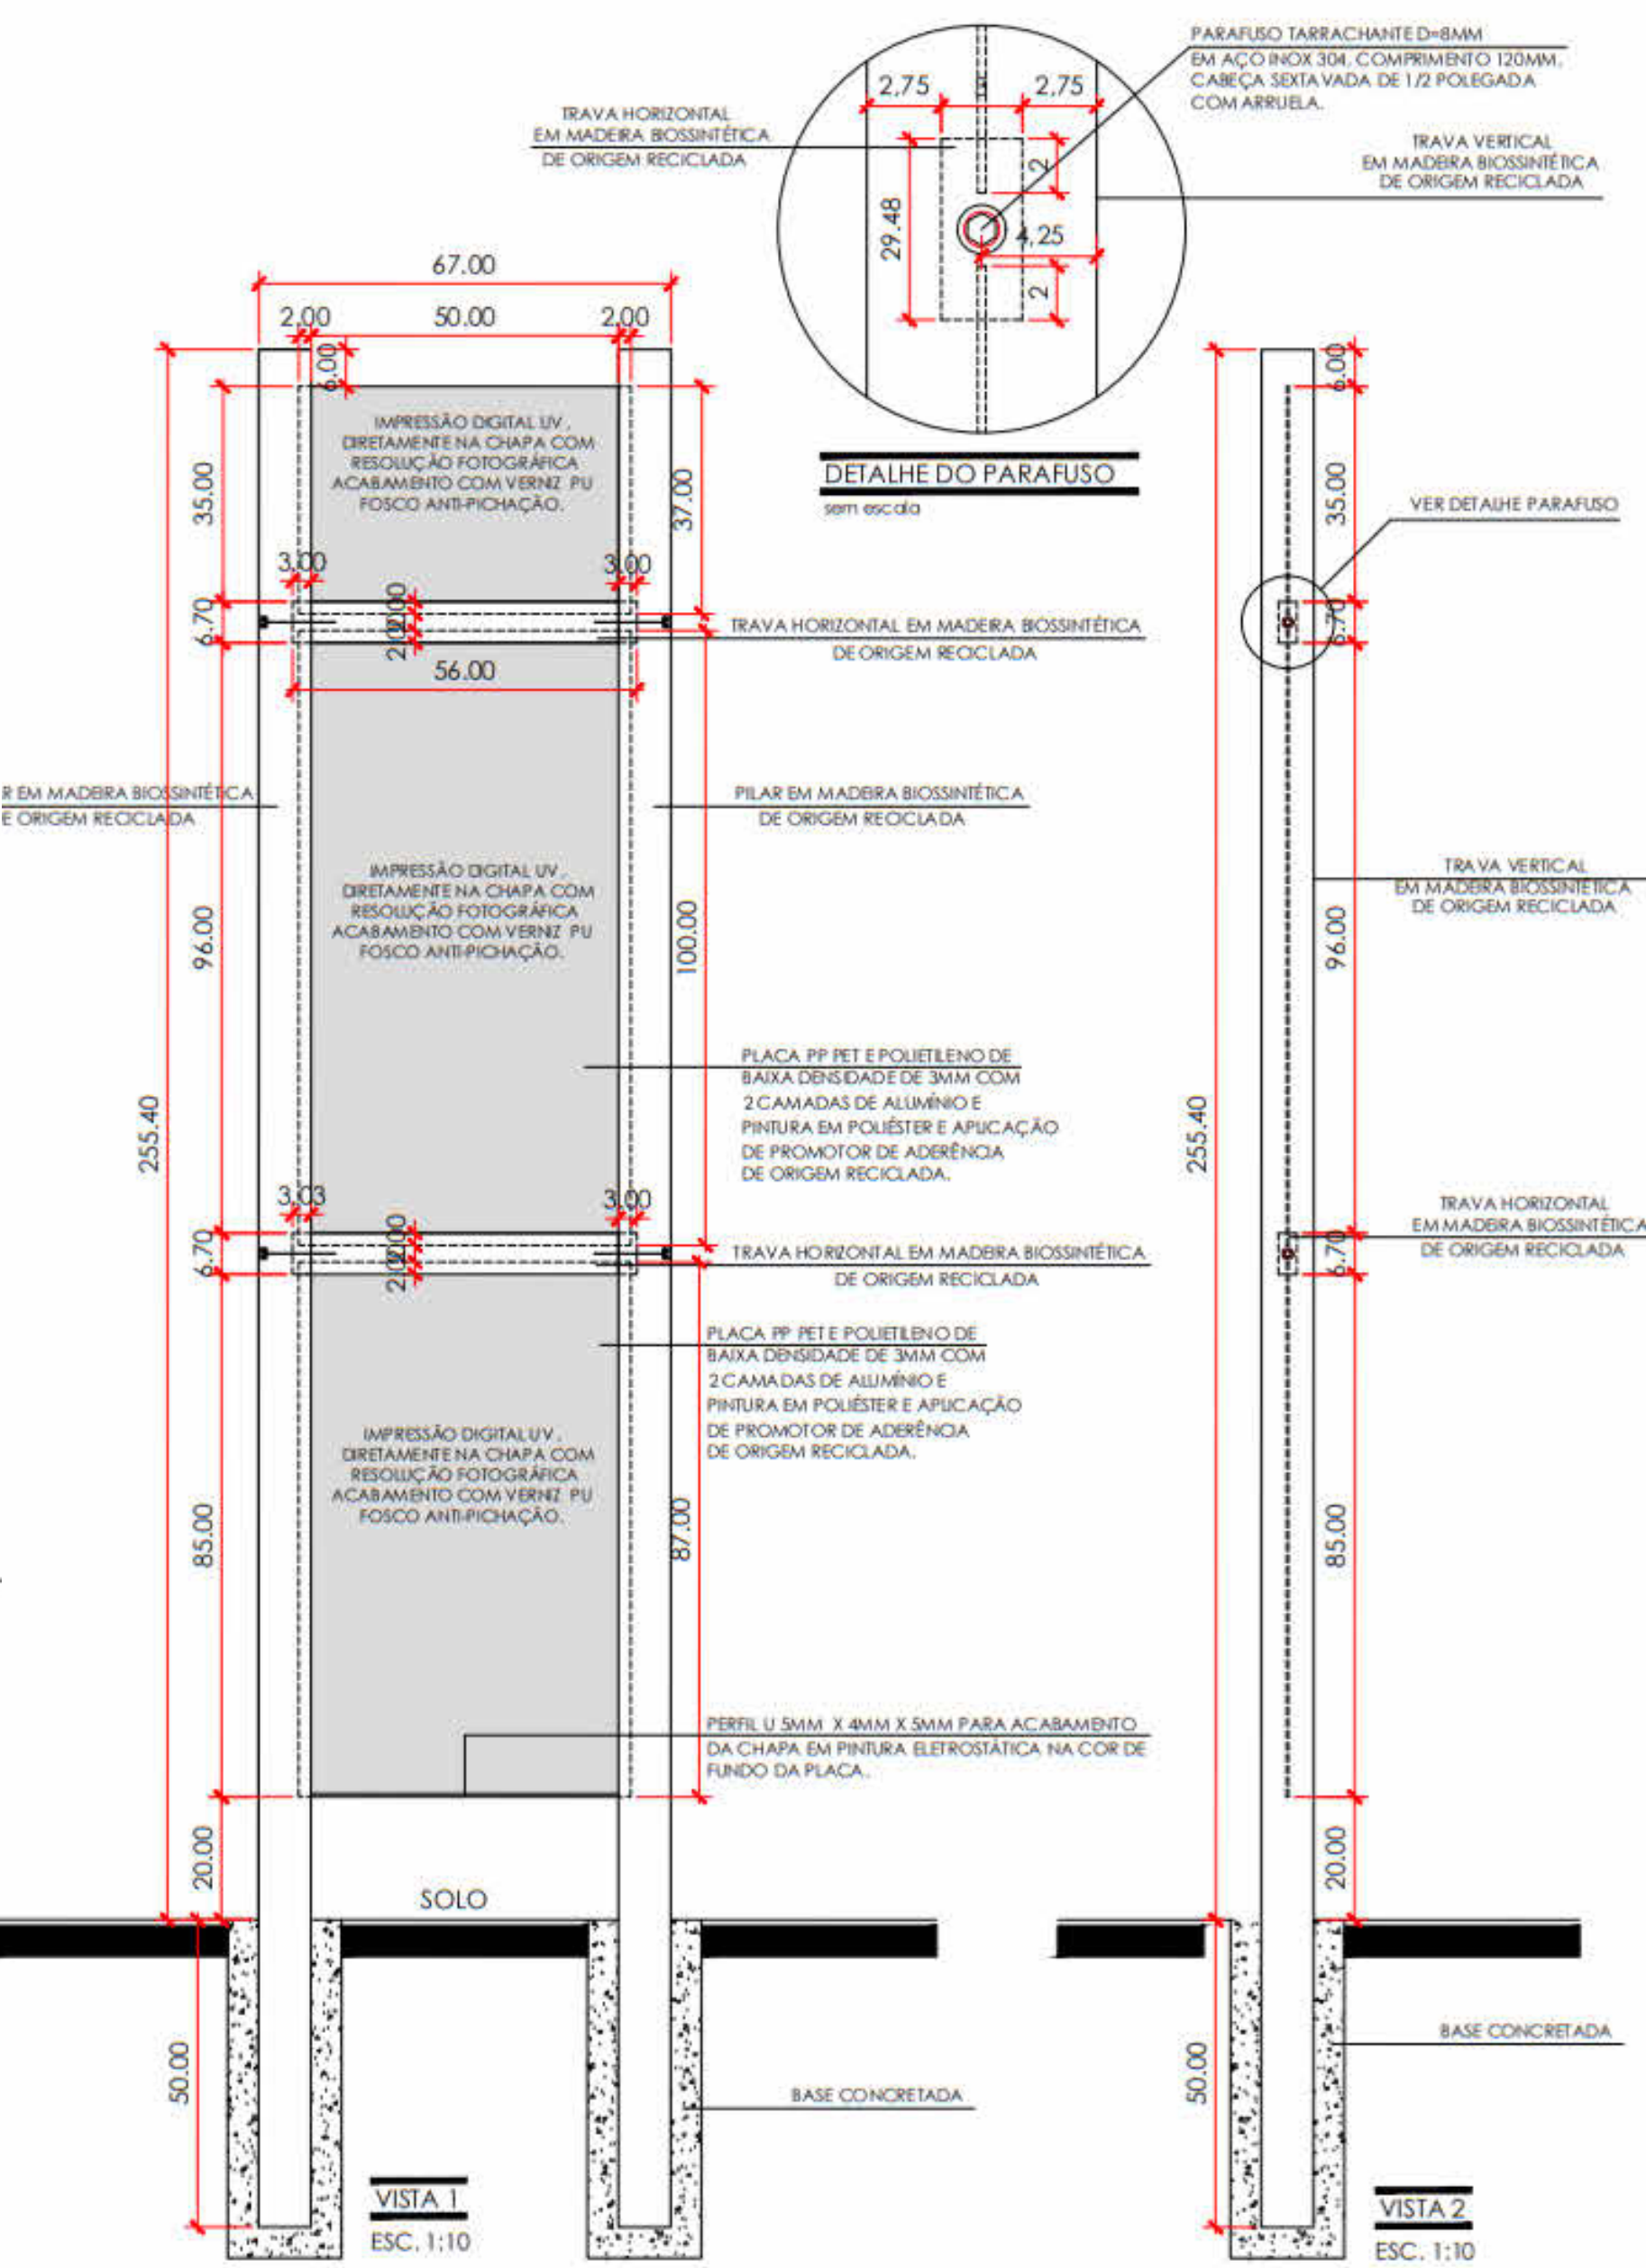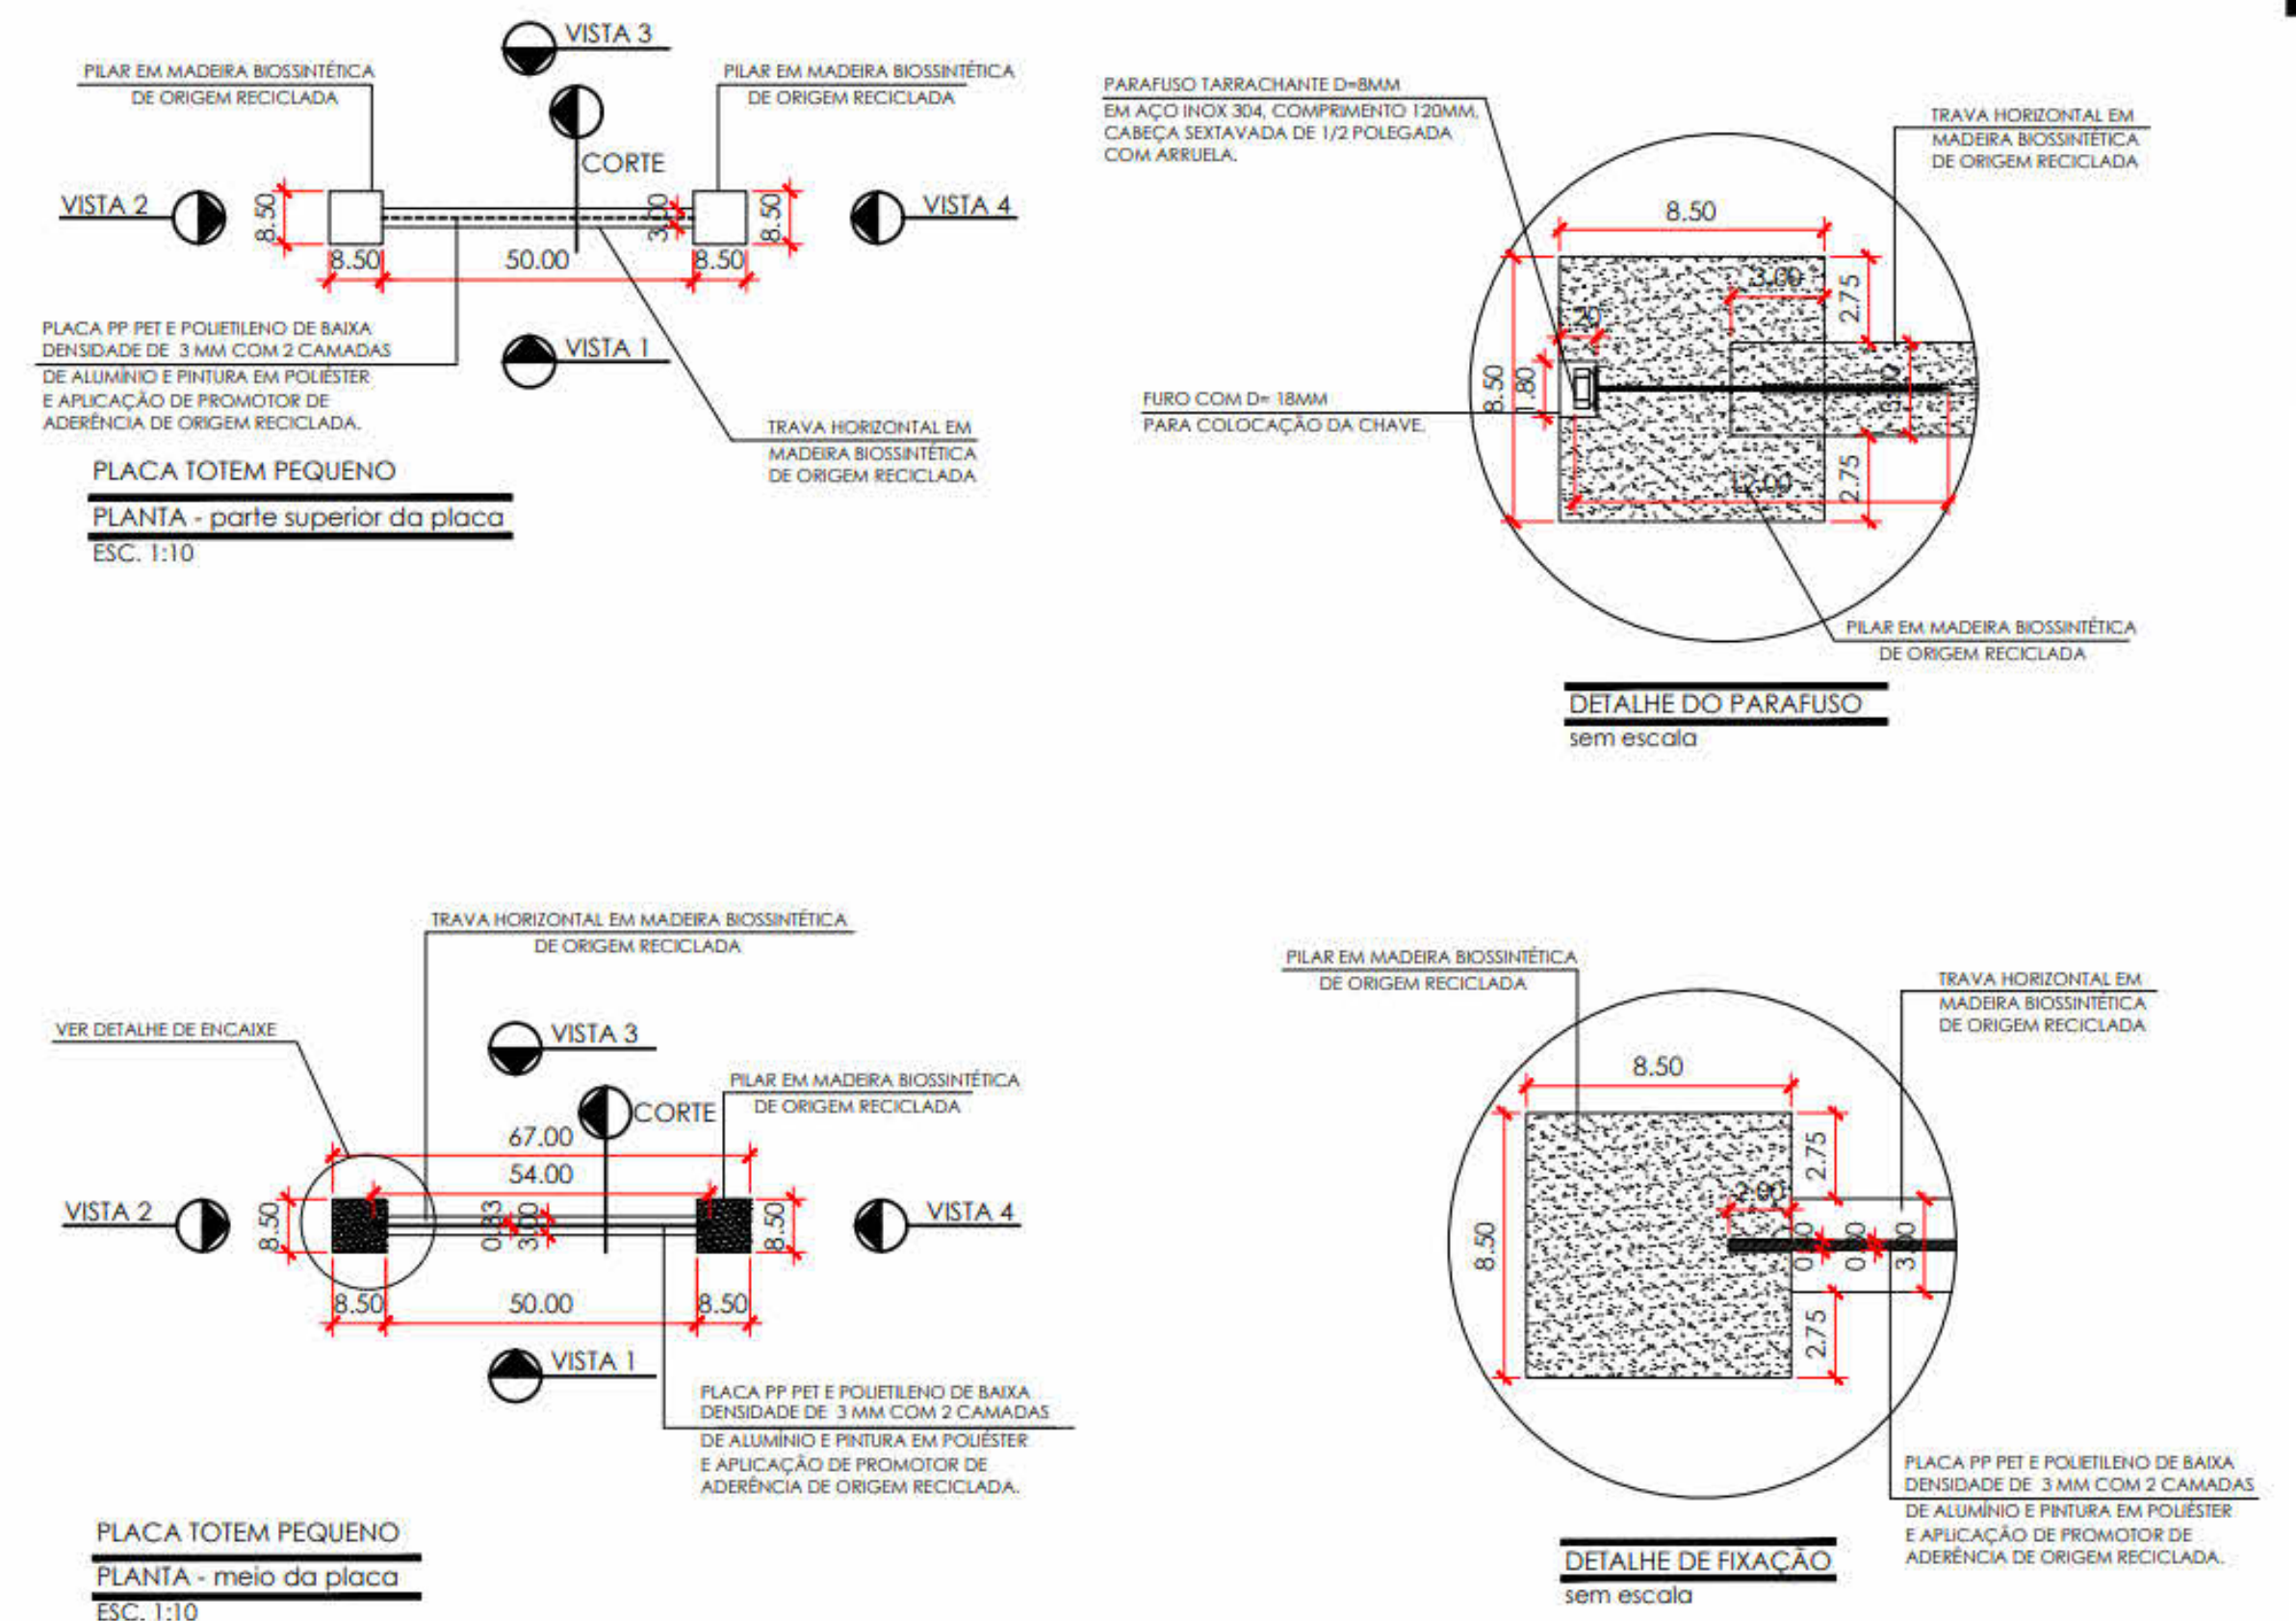

PREFEITURA DA ESTÂNCIA
TURÍSTICA DE IBIÚNA

PROJETO DE ARQUITETURA

Sinalização Turística

PROJETO:
Sinalização Turística

PROPRIETÁRIO:
Prefeitura da Estância Turística de Ibiúna


ENDEREÇO:
Diversas Ruas e Avenidas do Município

Prefeitura da Estância Turística de Ibiúna
Paulo Kenji Sasaki

Autor do Projeto e Responsável Técnico
Hiago Ribeiro Kuhnens CREA 5069742084
Priscila Rossi Ferrer CAU A958557

CONTEÚDO:
Detalhamento de Totem tipo Pequeno

PRANCHA:
A05
ESCALA:
Indicada
APROVAÇÃO:

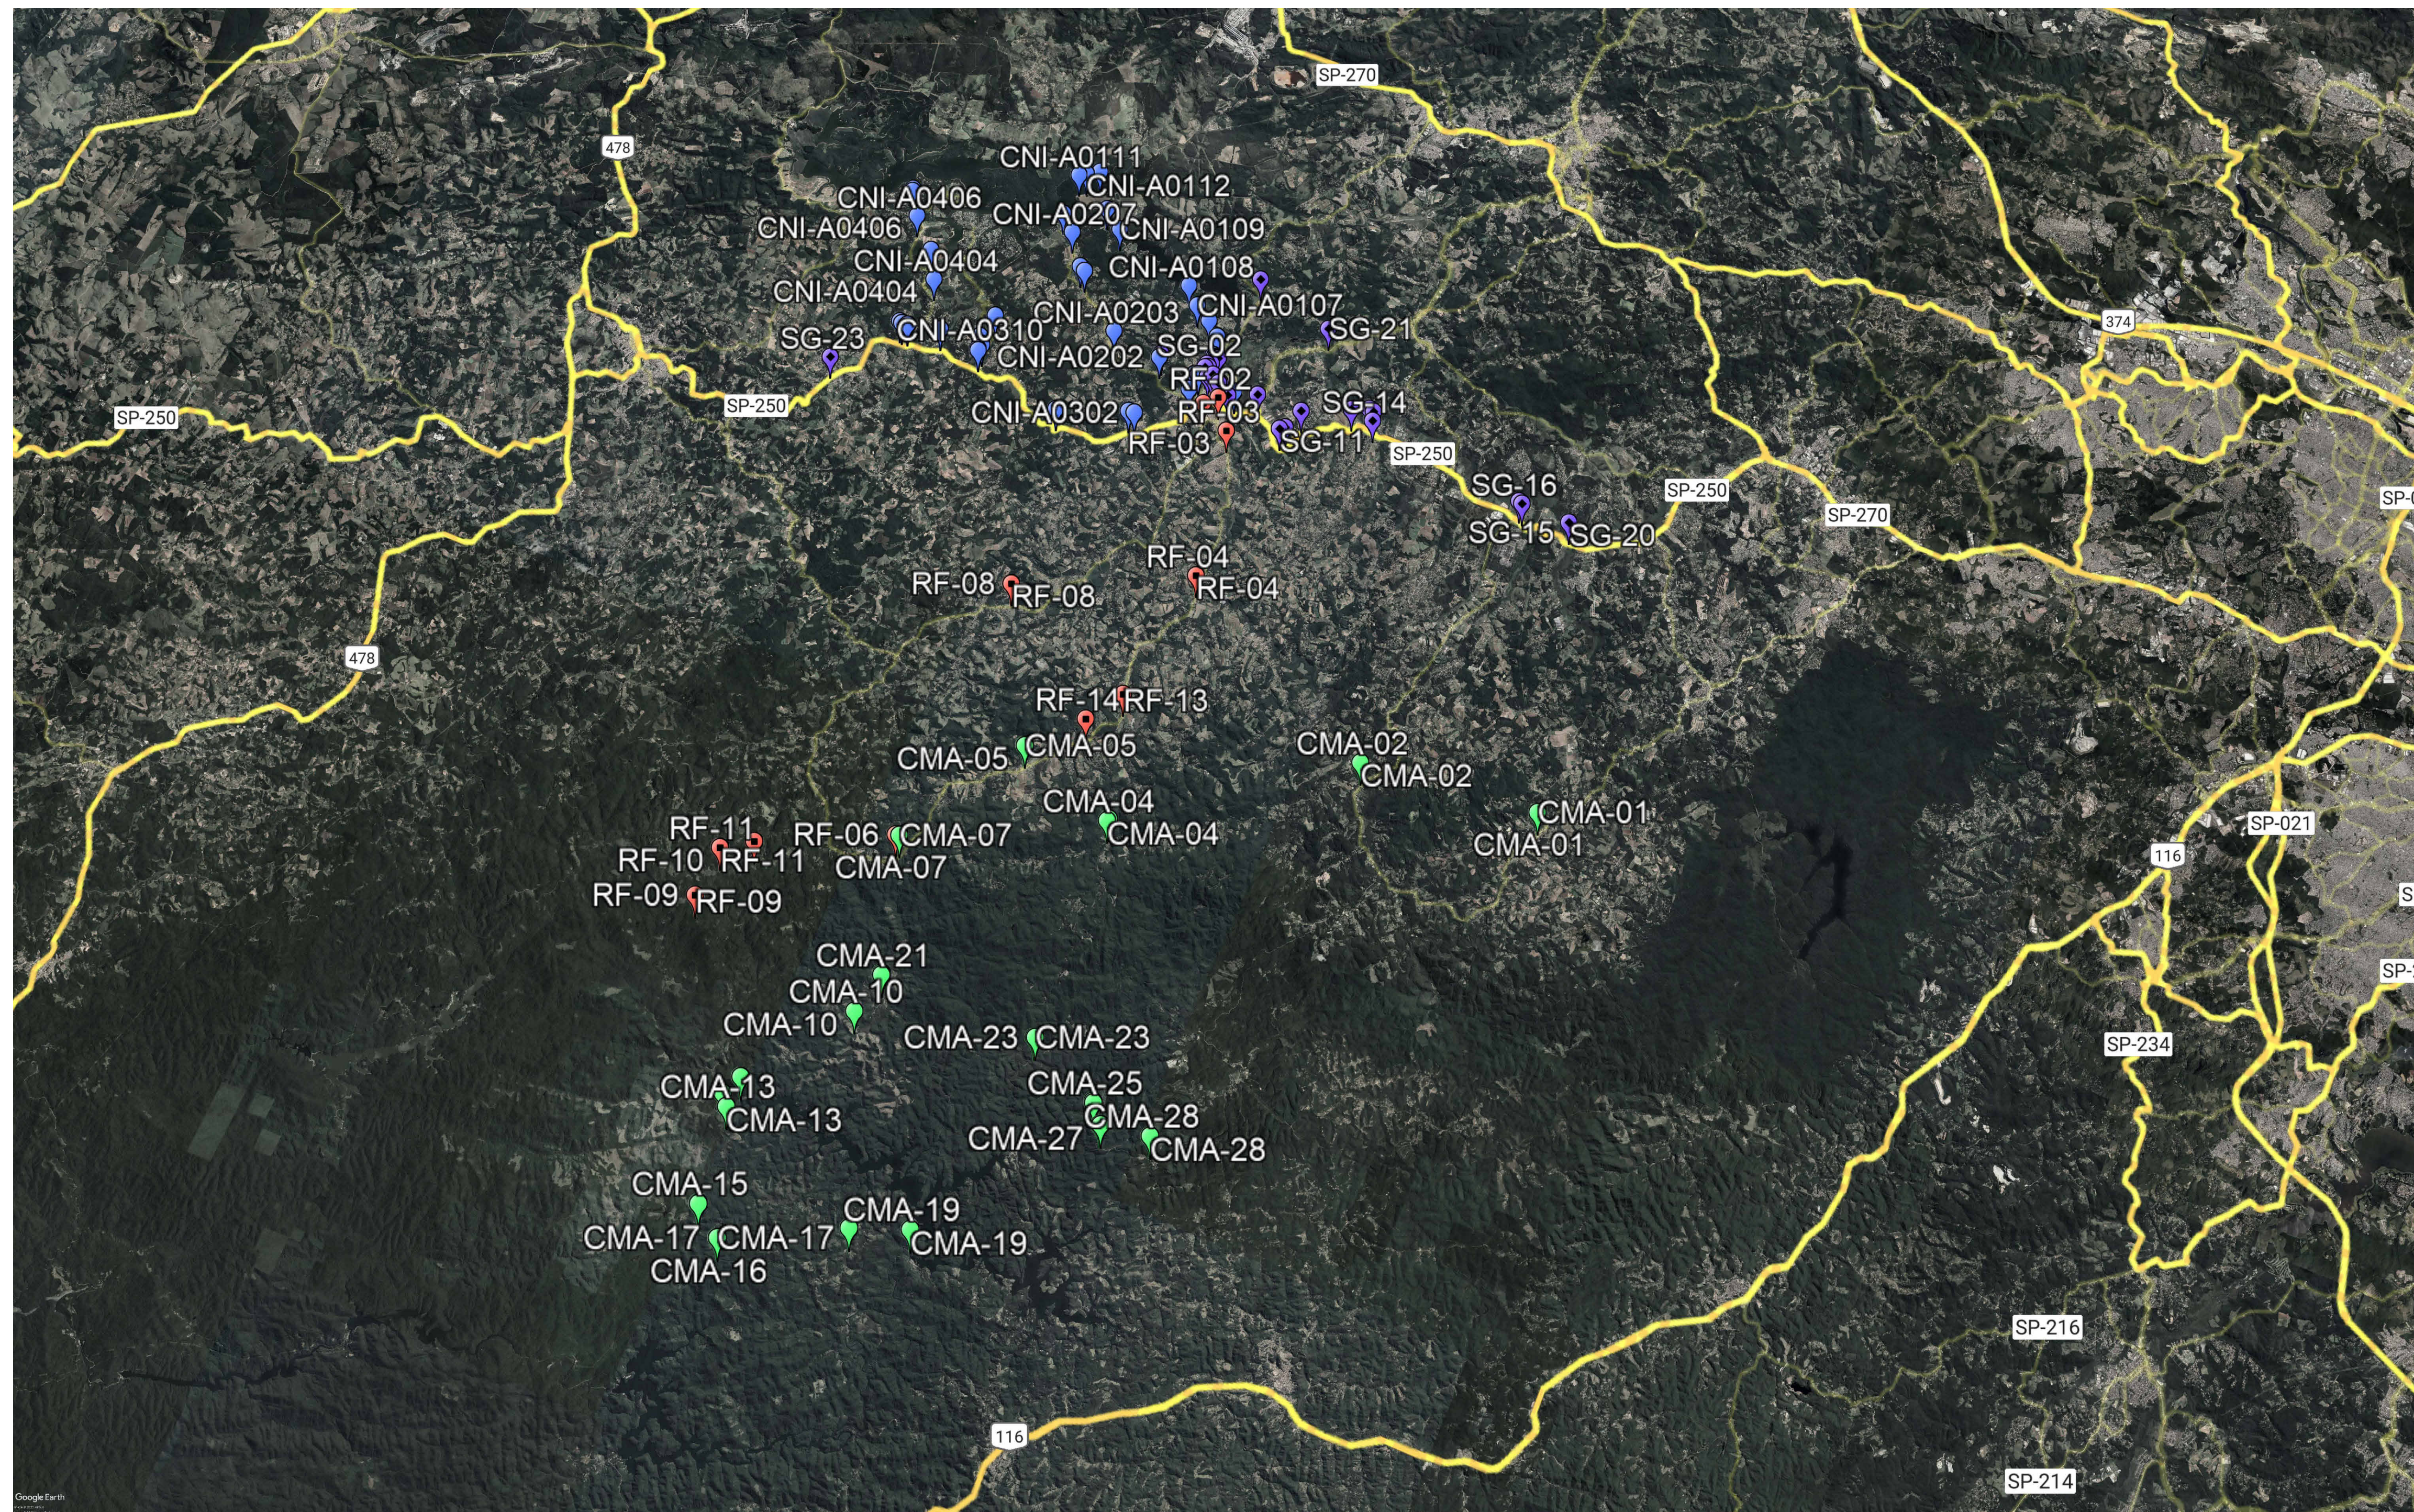

**PREFEITURA DA ESTÂNCIA
TURÍSTICA DE IBIÚNA**

PROJETO DE ARQUITETURA

Sinalização Turística

PROJETO:

Sinalização Turística

PROPRIETÁRIO:

Prefeitura da Estância Turística de Ibiúna

ENDEREÇO:

Diversas Ruas e Avenidas do Municipio

Prefeitura da Estância Turística de Ibiúna

Paulo Kenji Sasaki

Autor do Projeto e Responsável Técnico

Hiago Ribeiro Kuhn CREA
5069742084
Priscila Rossi Ferrer CAU A958557

CONTEÚDO:

Mapa de localização geral

PRANCHA:

A06

ESCALA:

Indicada

APROVAÇÃO: