

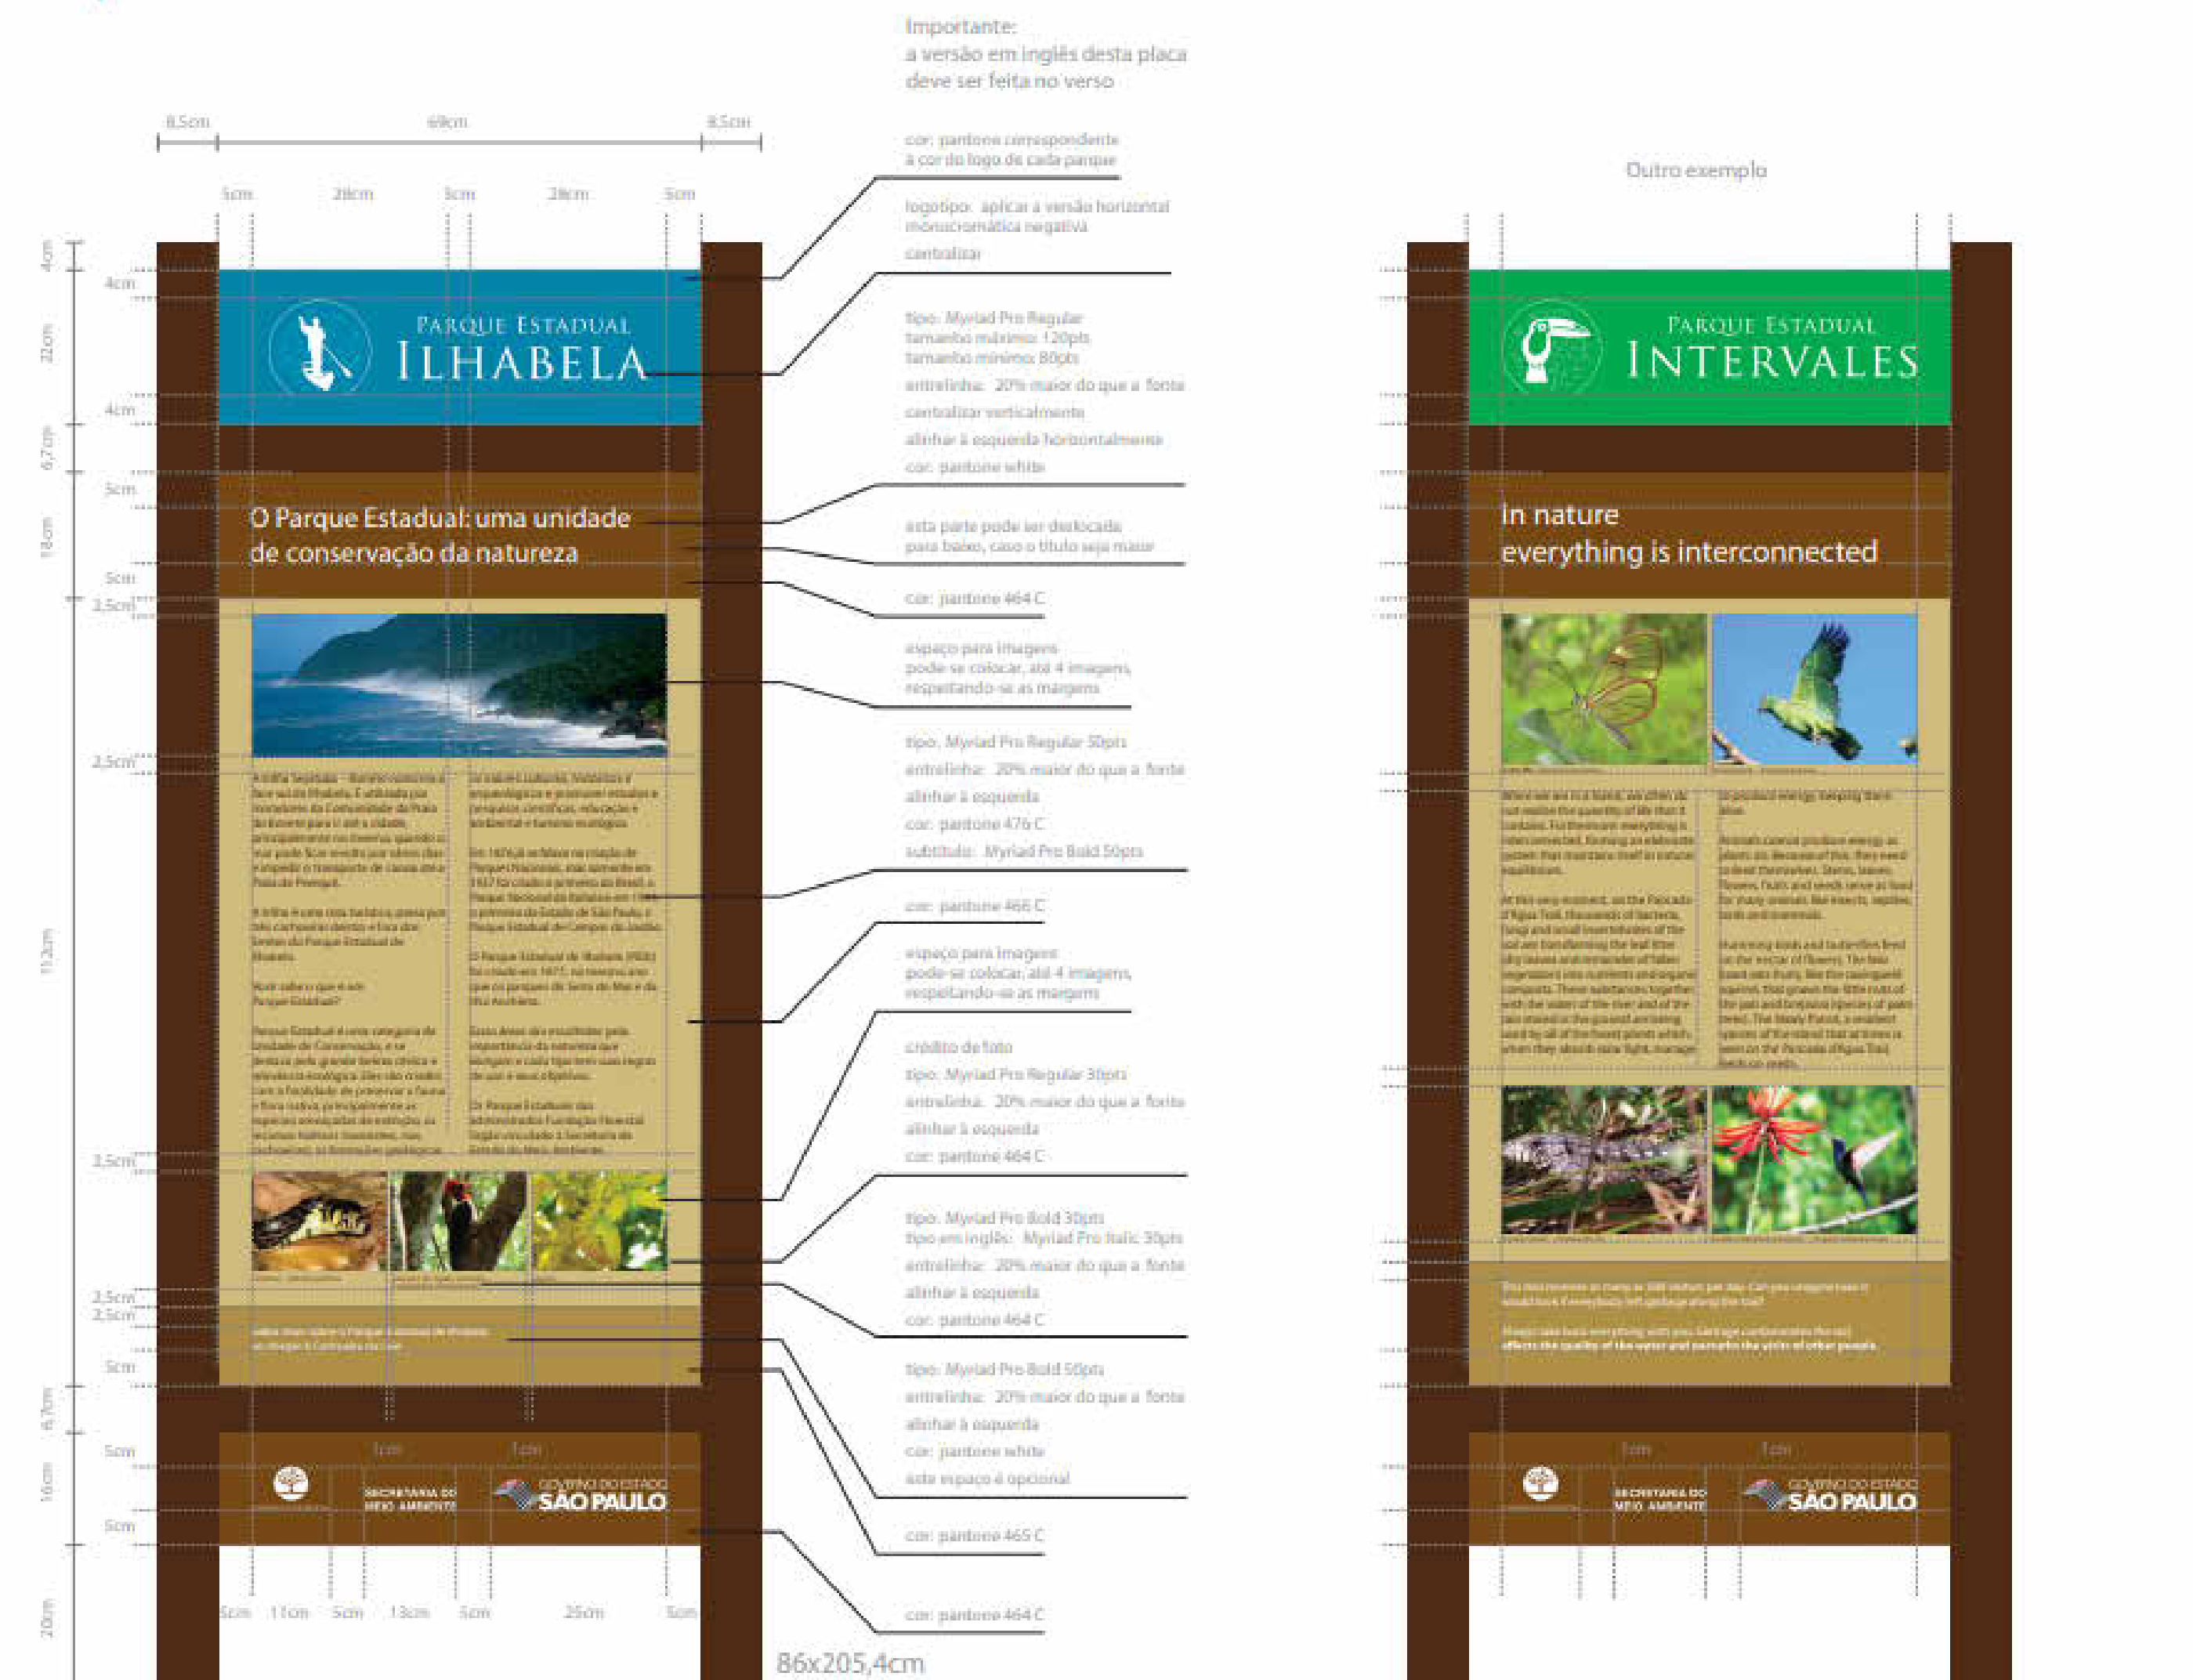


— Interpretativa

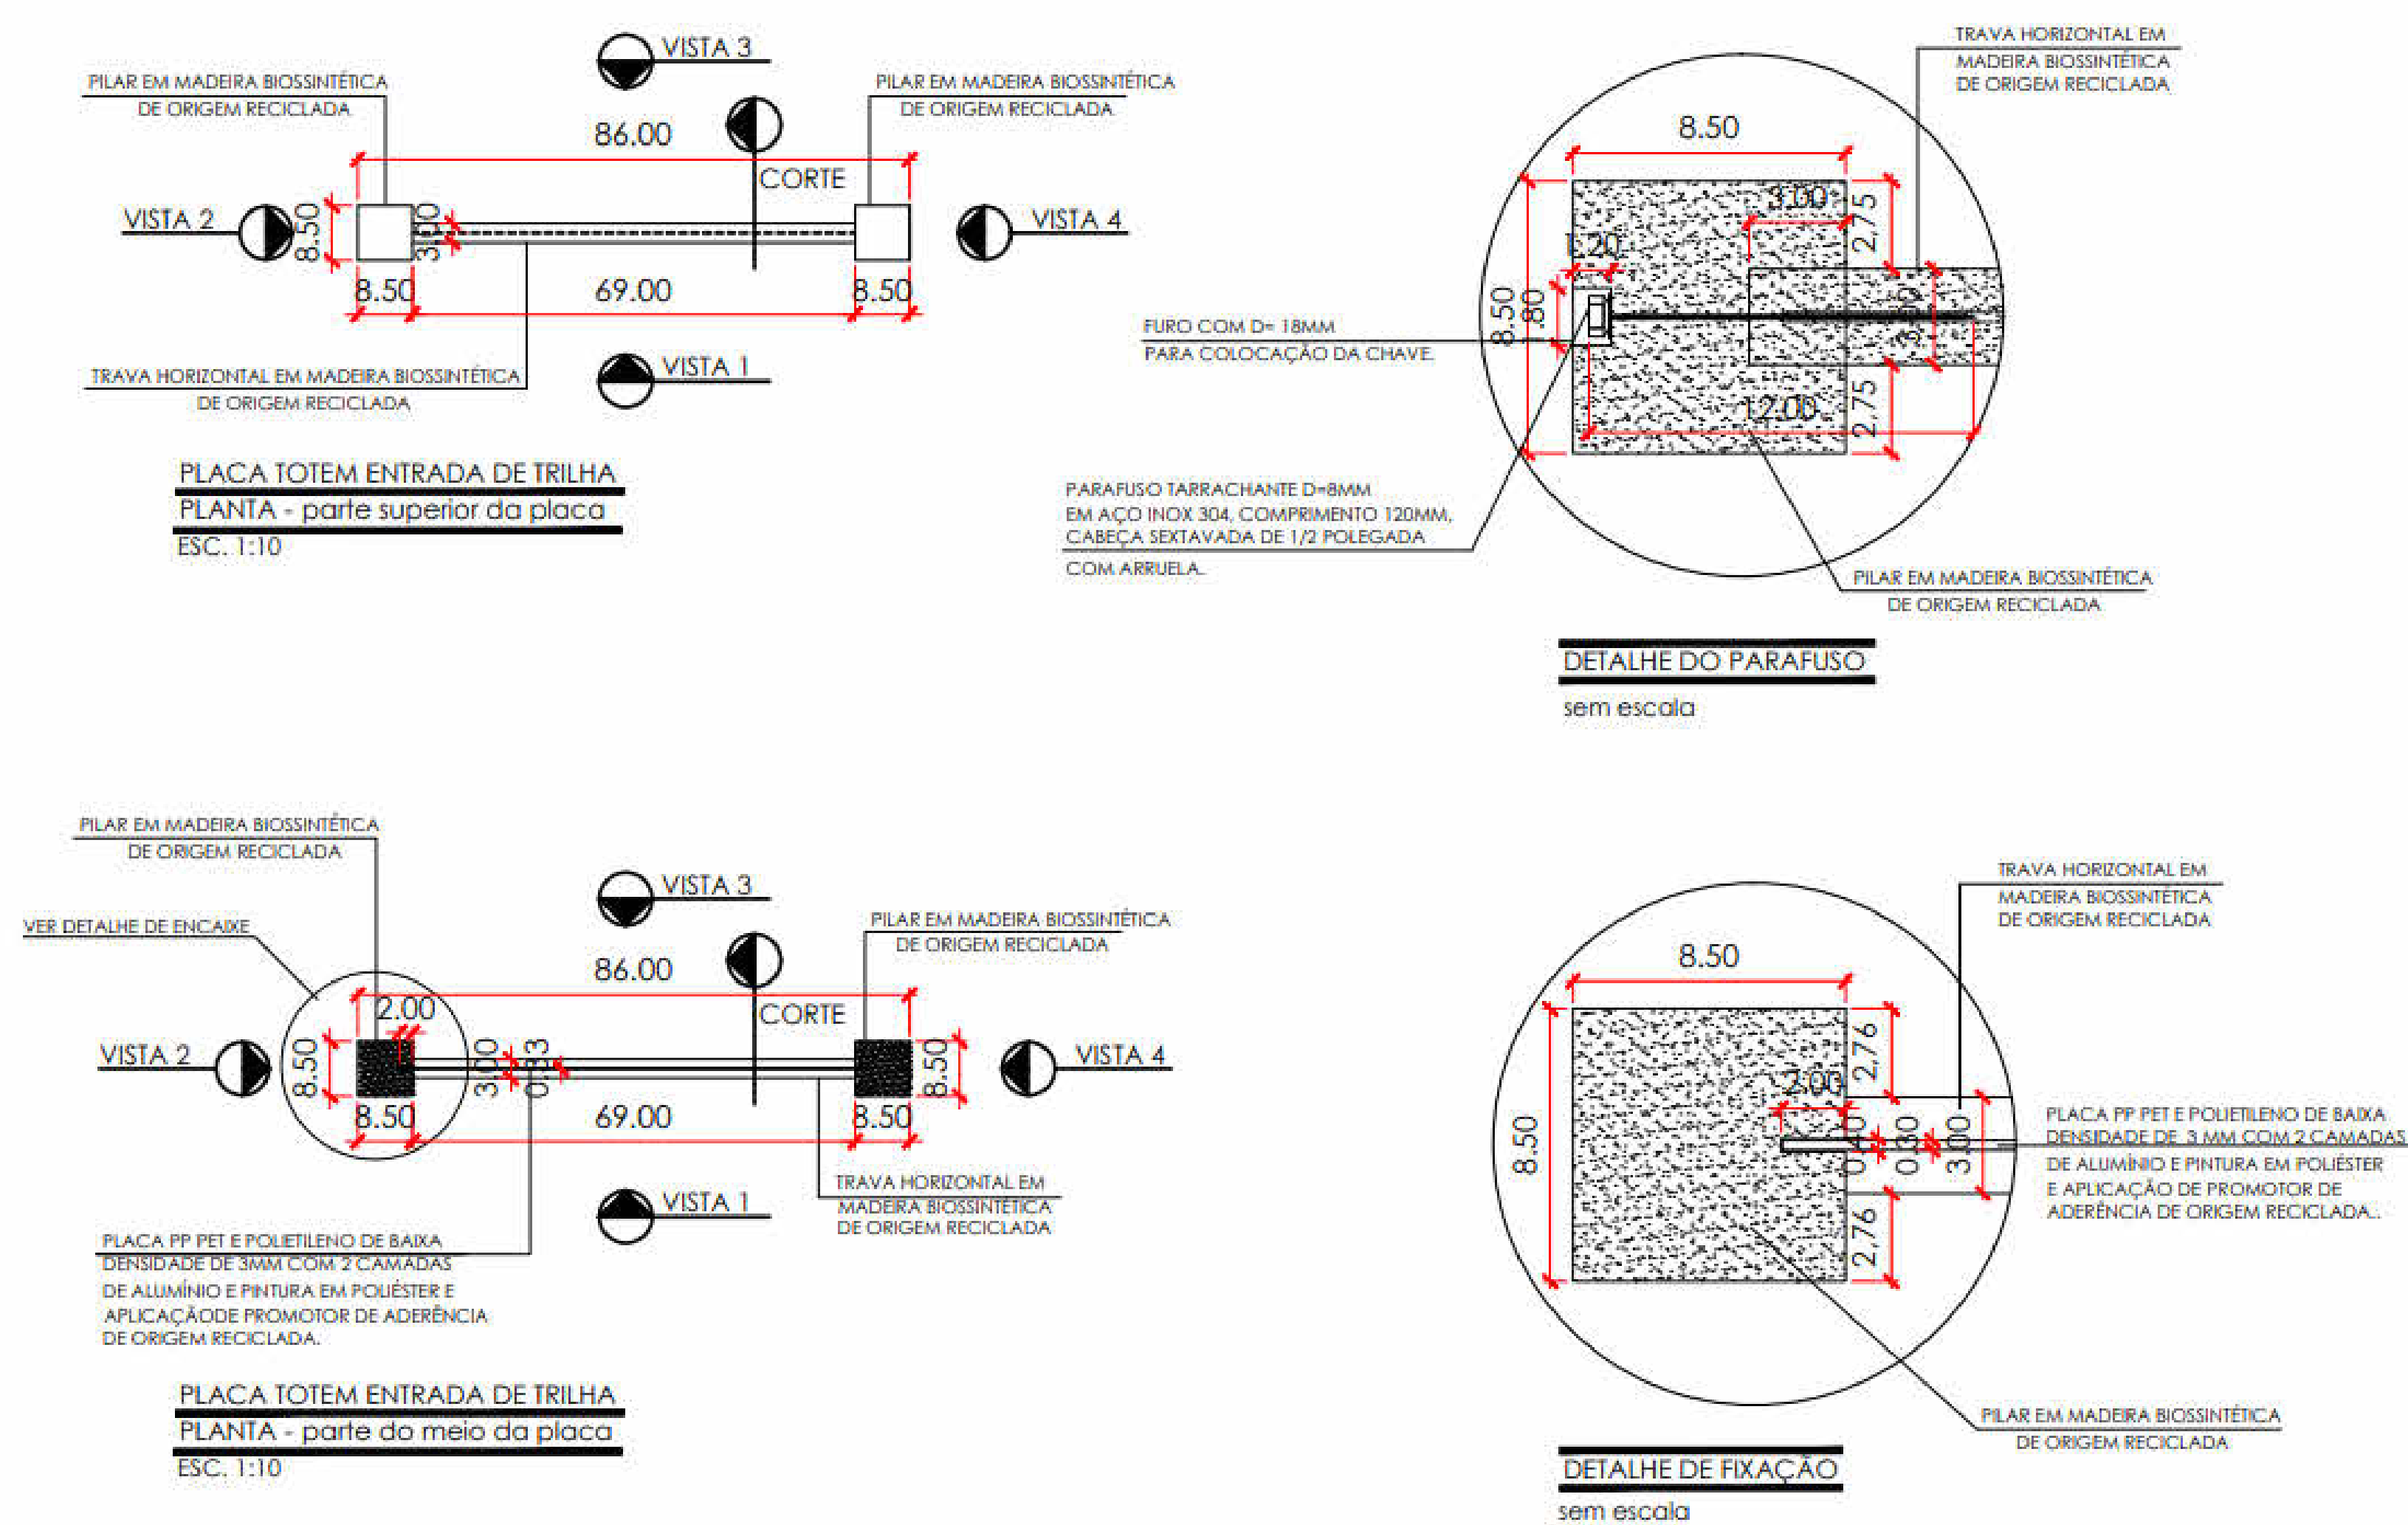

O MANUAL ESTA VINCULADO AO PROJETO PARA MELHOR ENTENDIMENTO DOS DETALHES.

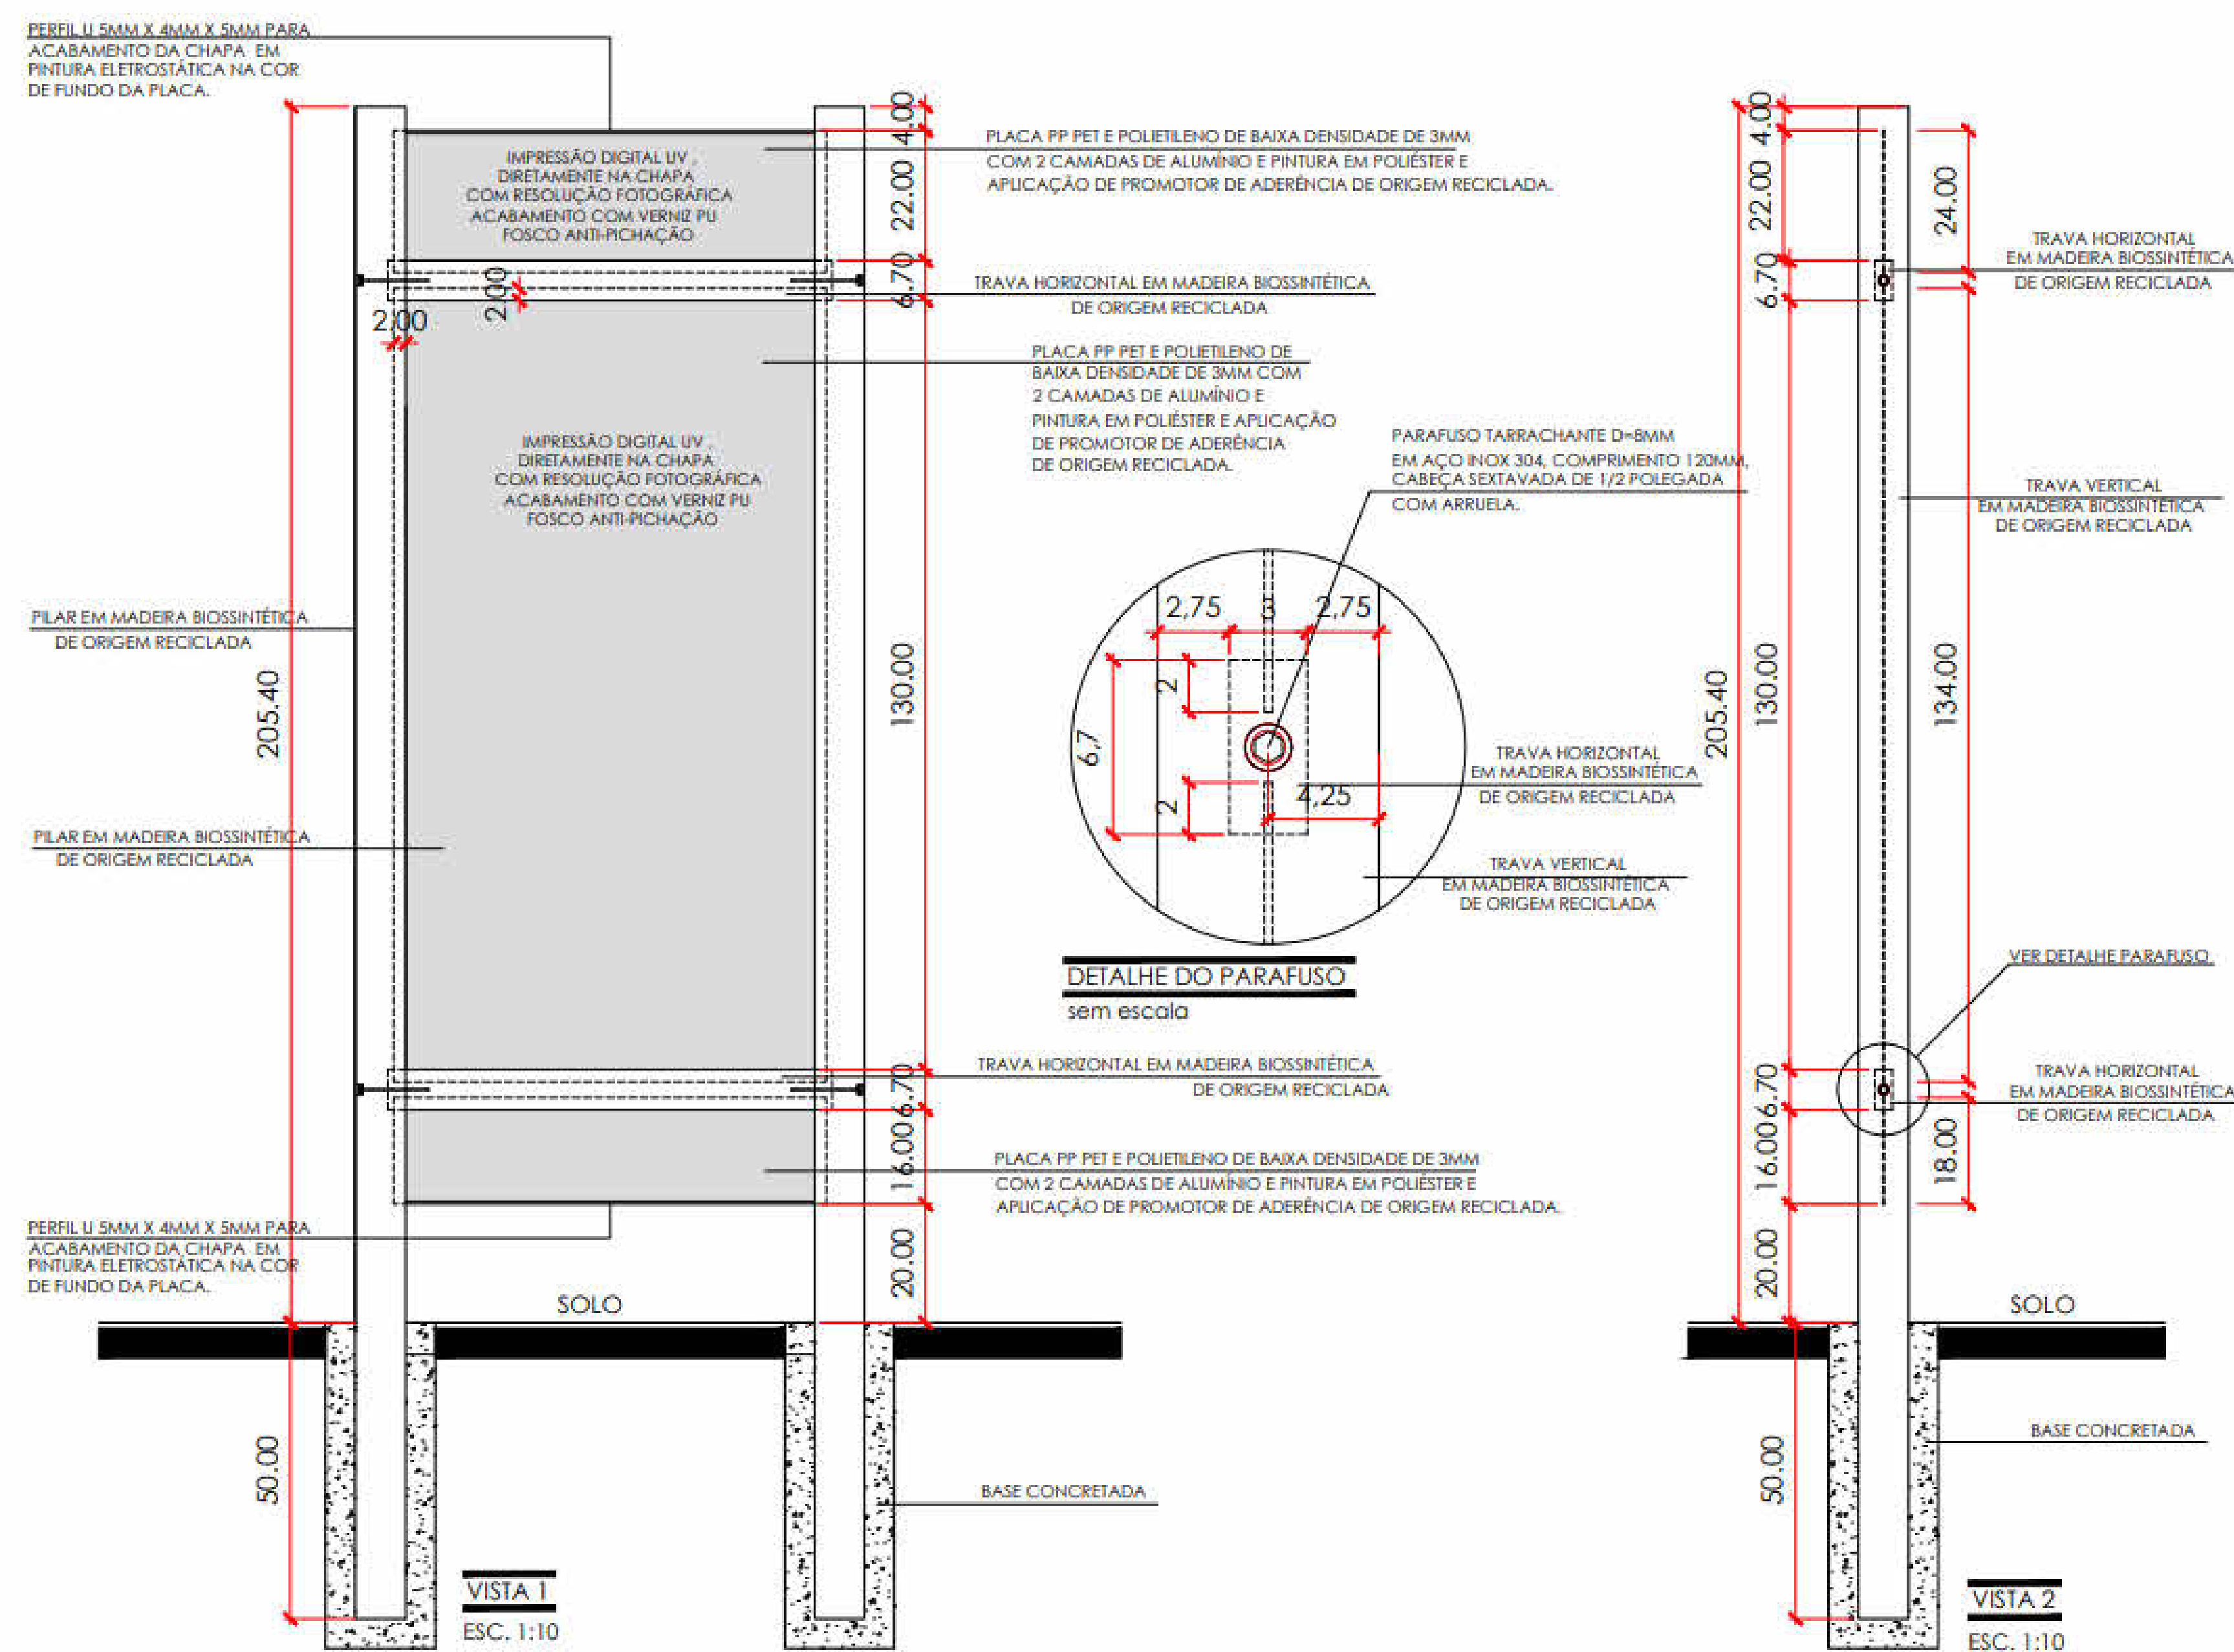

**PREFEITURA DA ESTÂNCIA
TURÍSTICA DE IBIÚNA**

PROJETO DE ARQUITETURA

Sinalização Turística

PROJETO:
Sinalização Turística

PROPRIETÁRIO:
Prefeitura da Estância Turística de Ibiúna

ENDEREÇO:
Diversas Ruas e Avenidas do Município

Prefeitura da Estância Turística de Ibiúna

Autor do Projeto e Responsável Técnico

CONTEÚDO:

PRANCHA:	AO
ESCALA:	Ind
APROVAÇÃO:	

Paulo Kenji Sasaki

Ilgo Ribeiro Kuhn CREA
5069742084
Ila Rossi Ferrer CAU A95855