

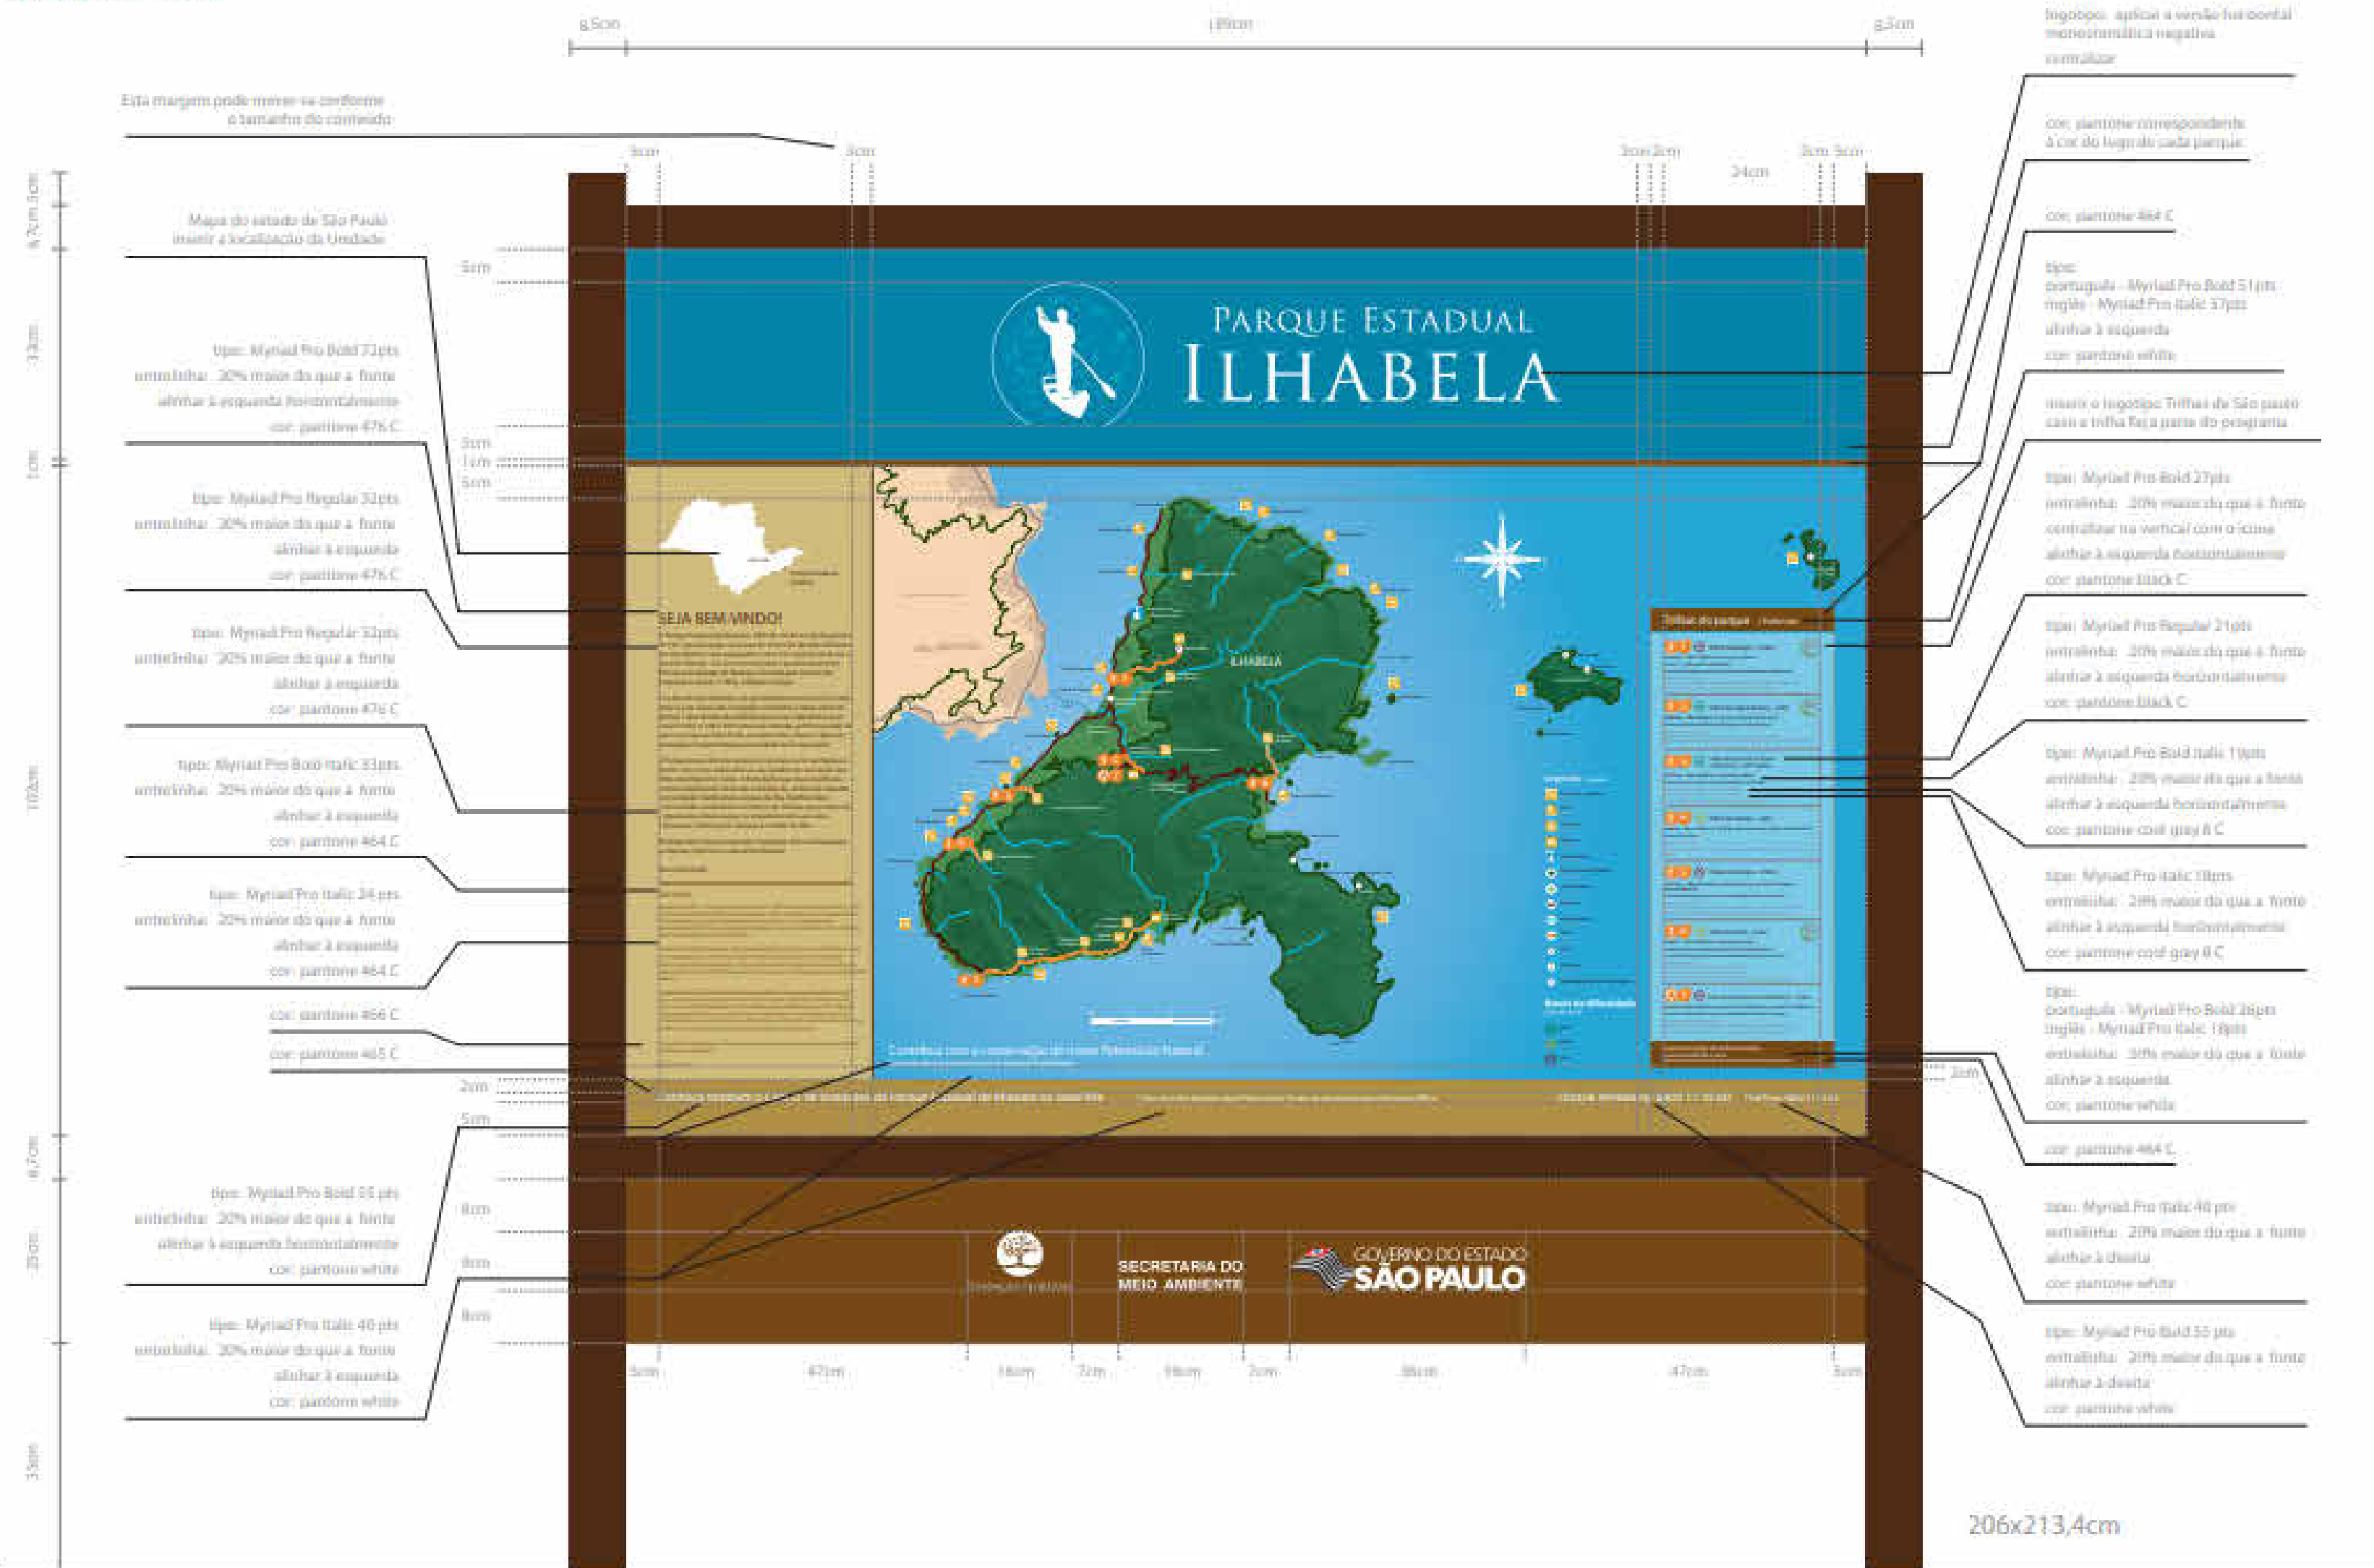
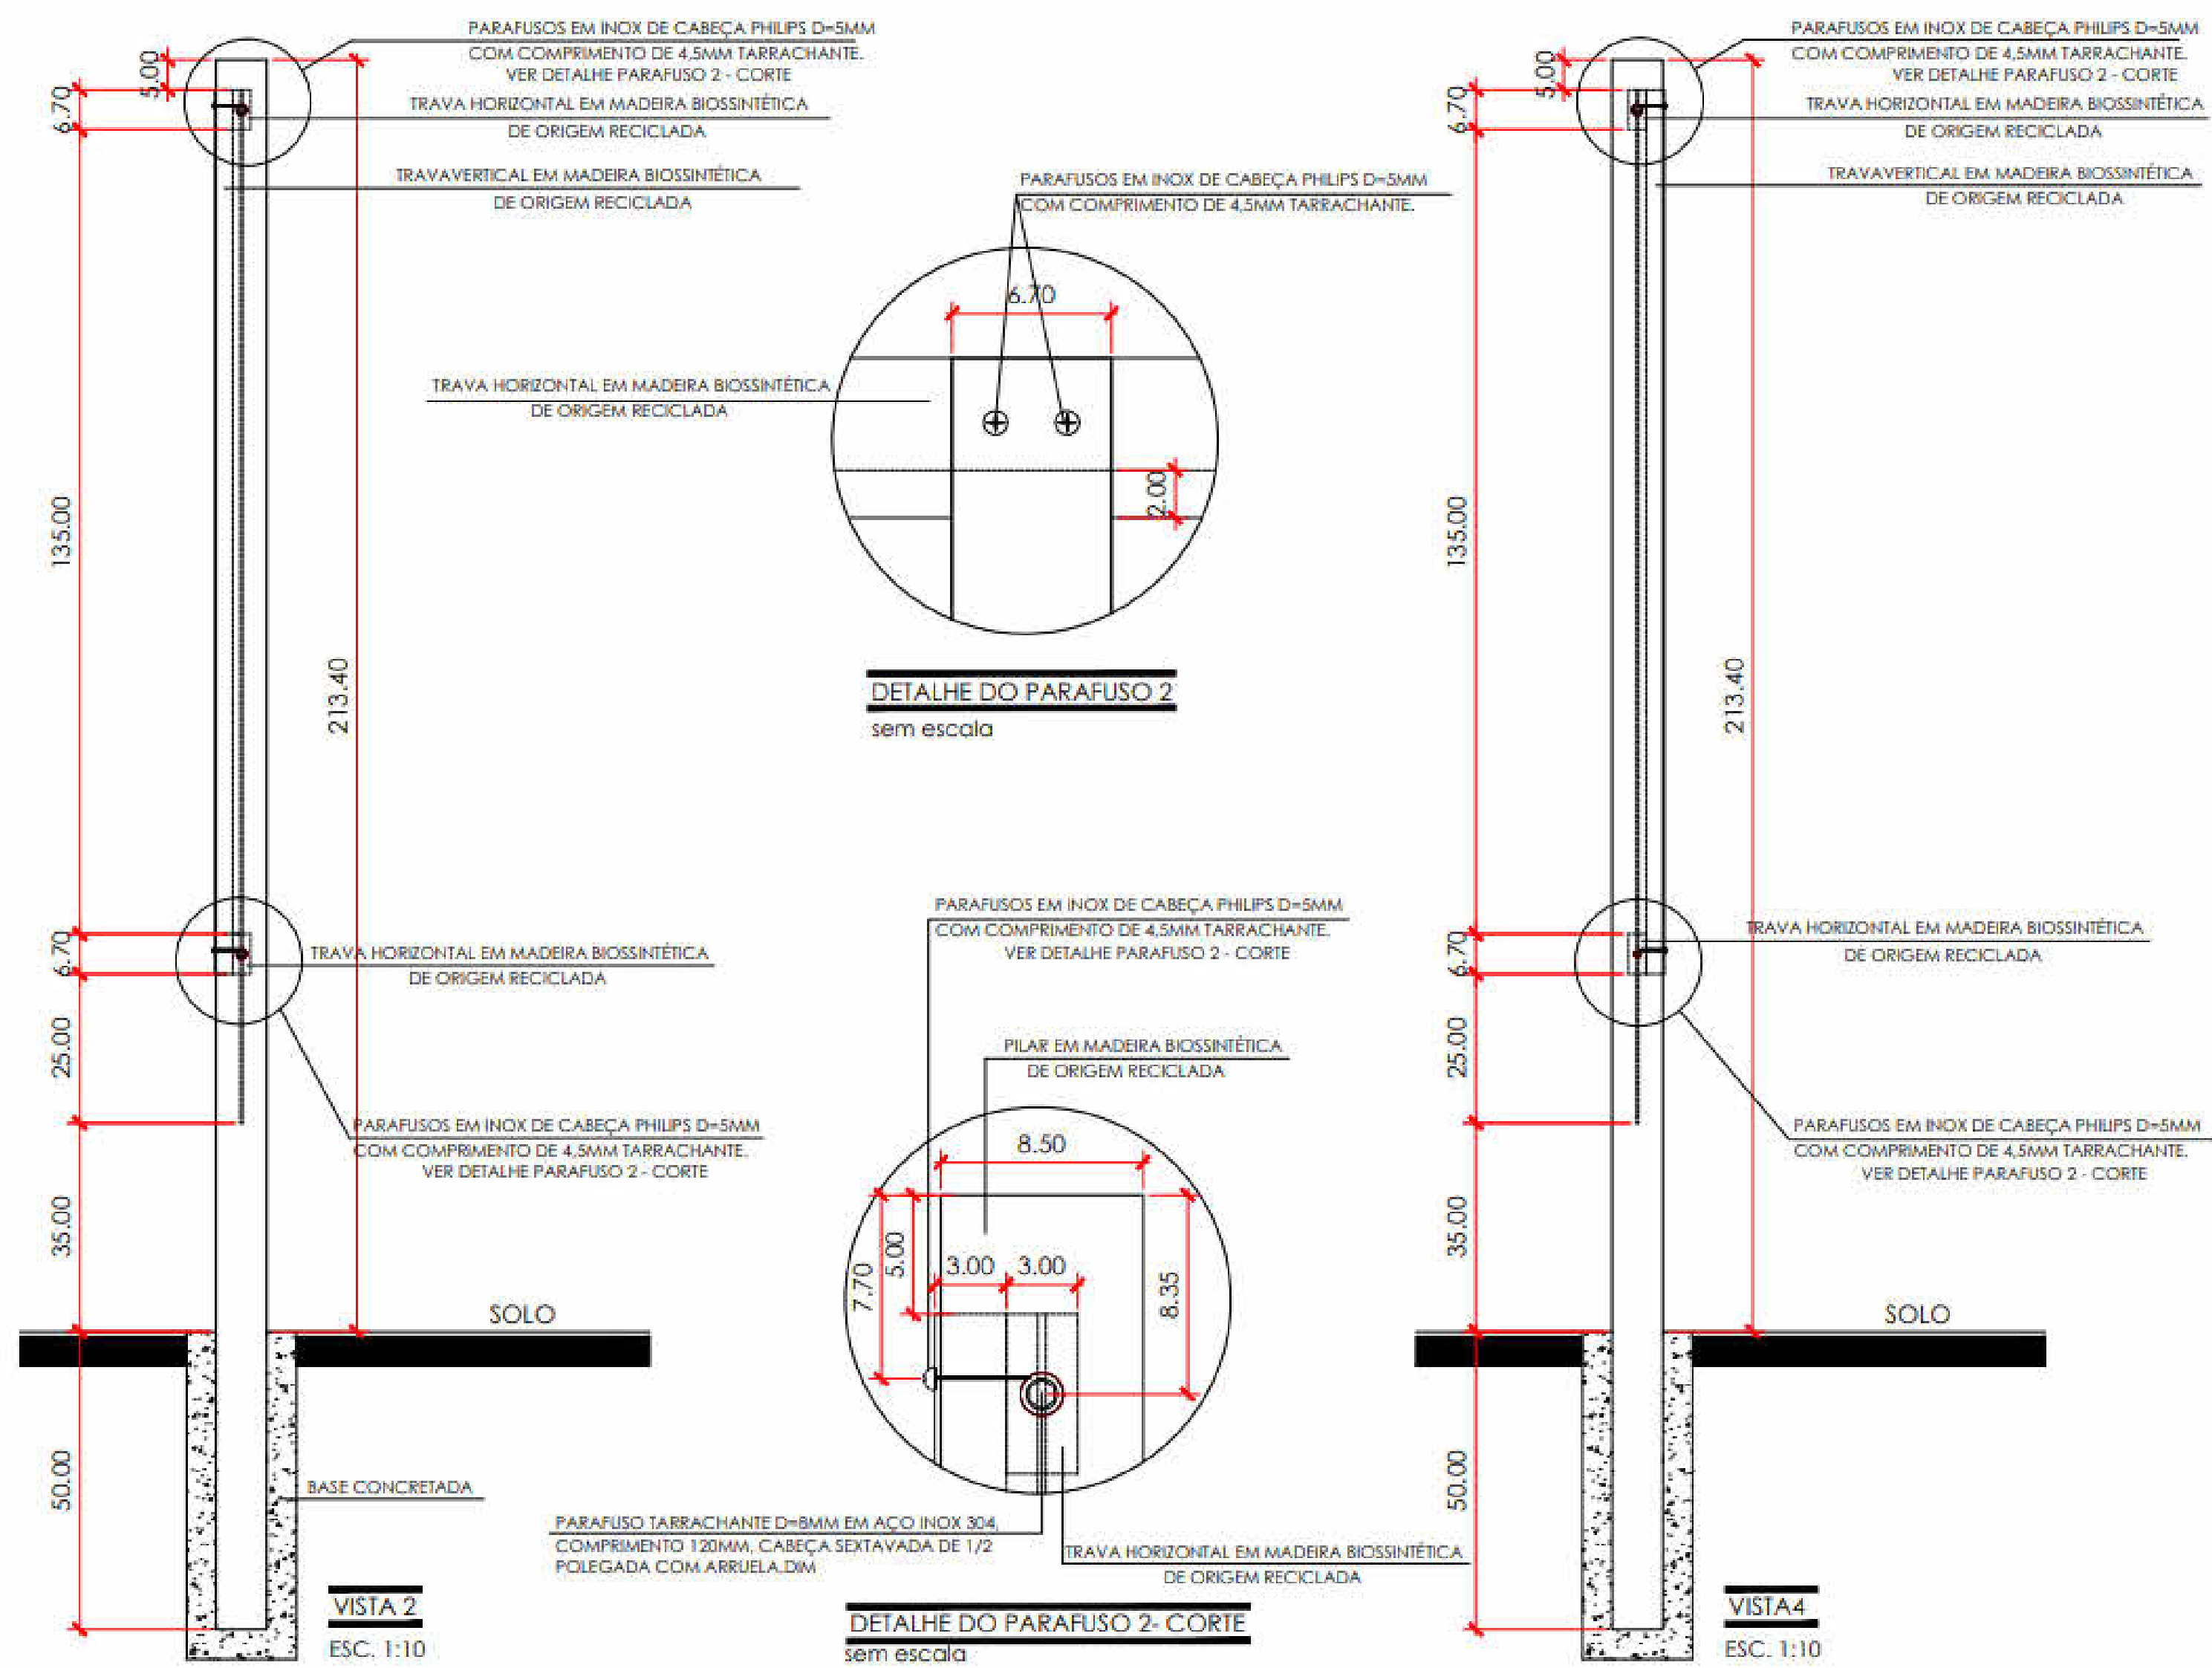


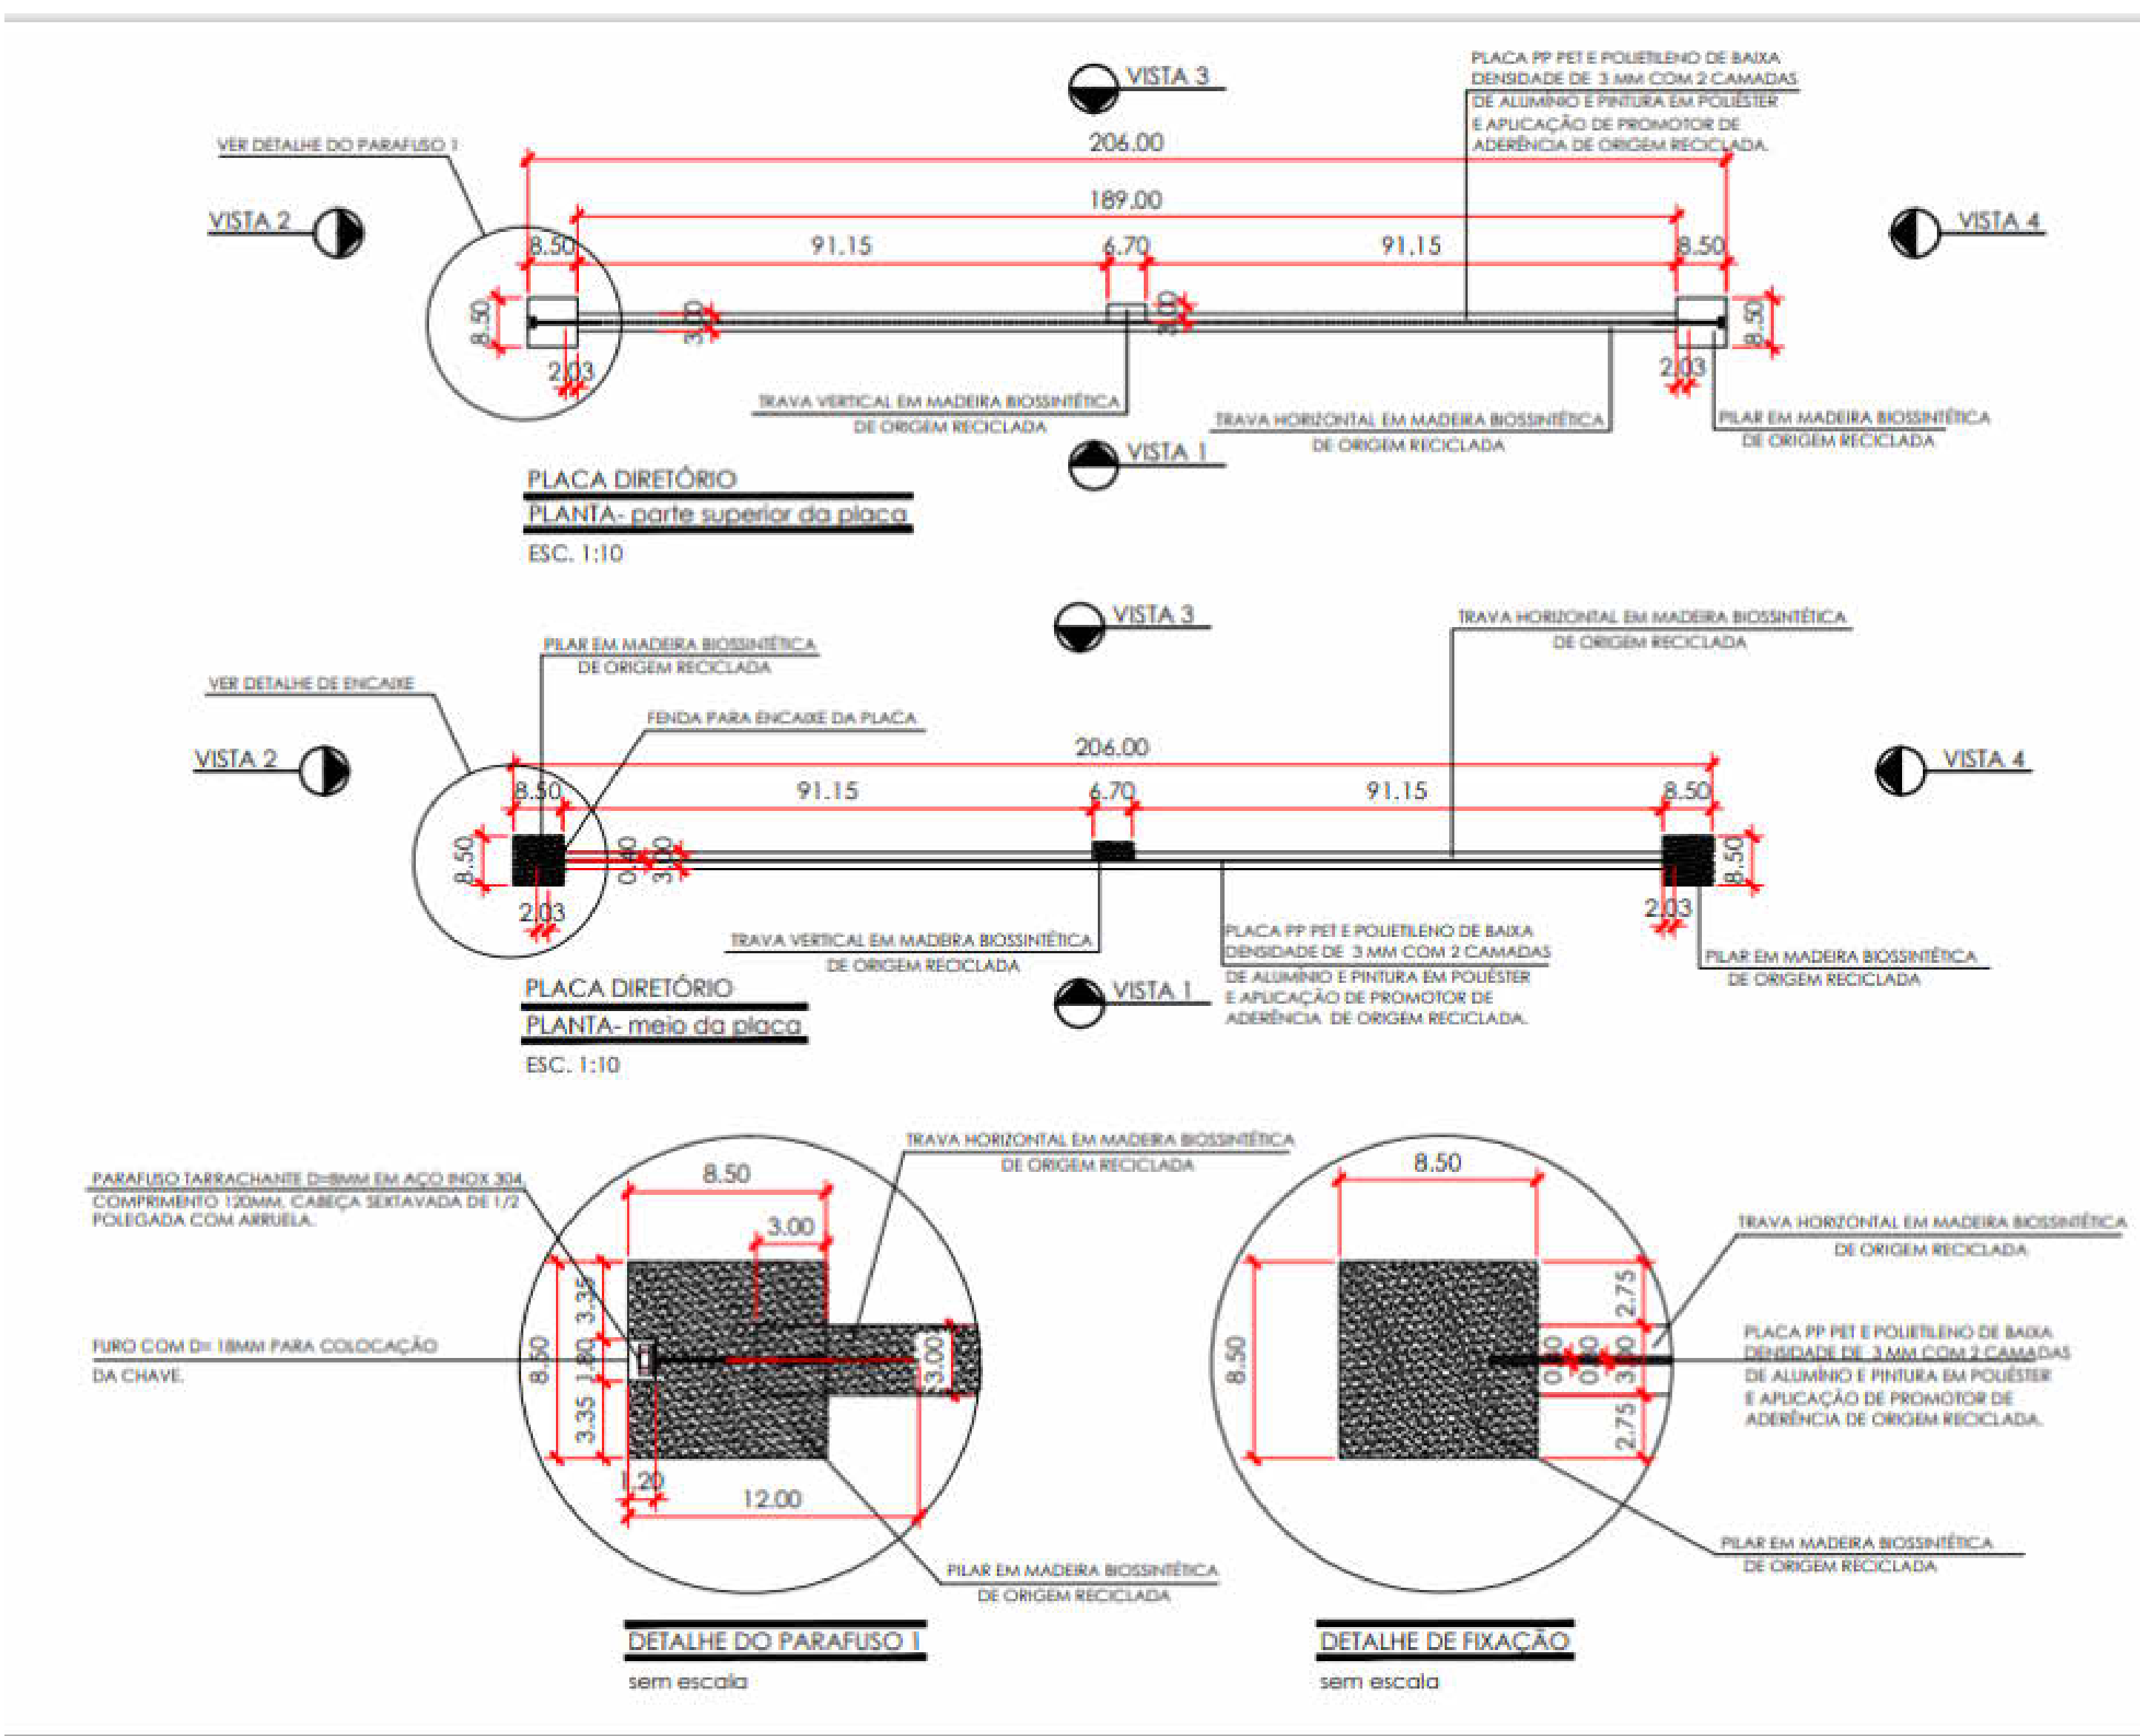

O MANUAL ESTA VINCULADO AO PROJETO PARA MELHOR ENTENDIMENTO DOS DETALHES.

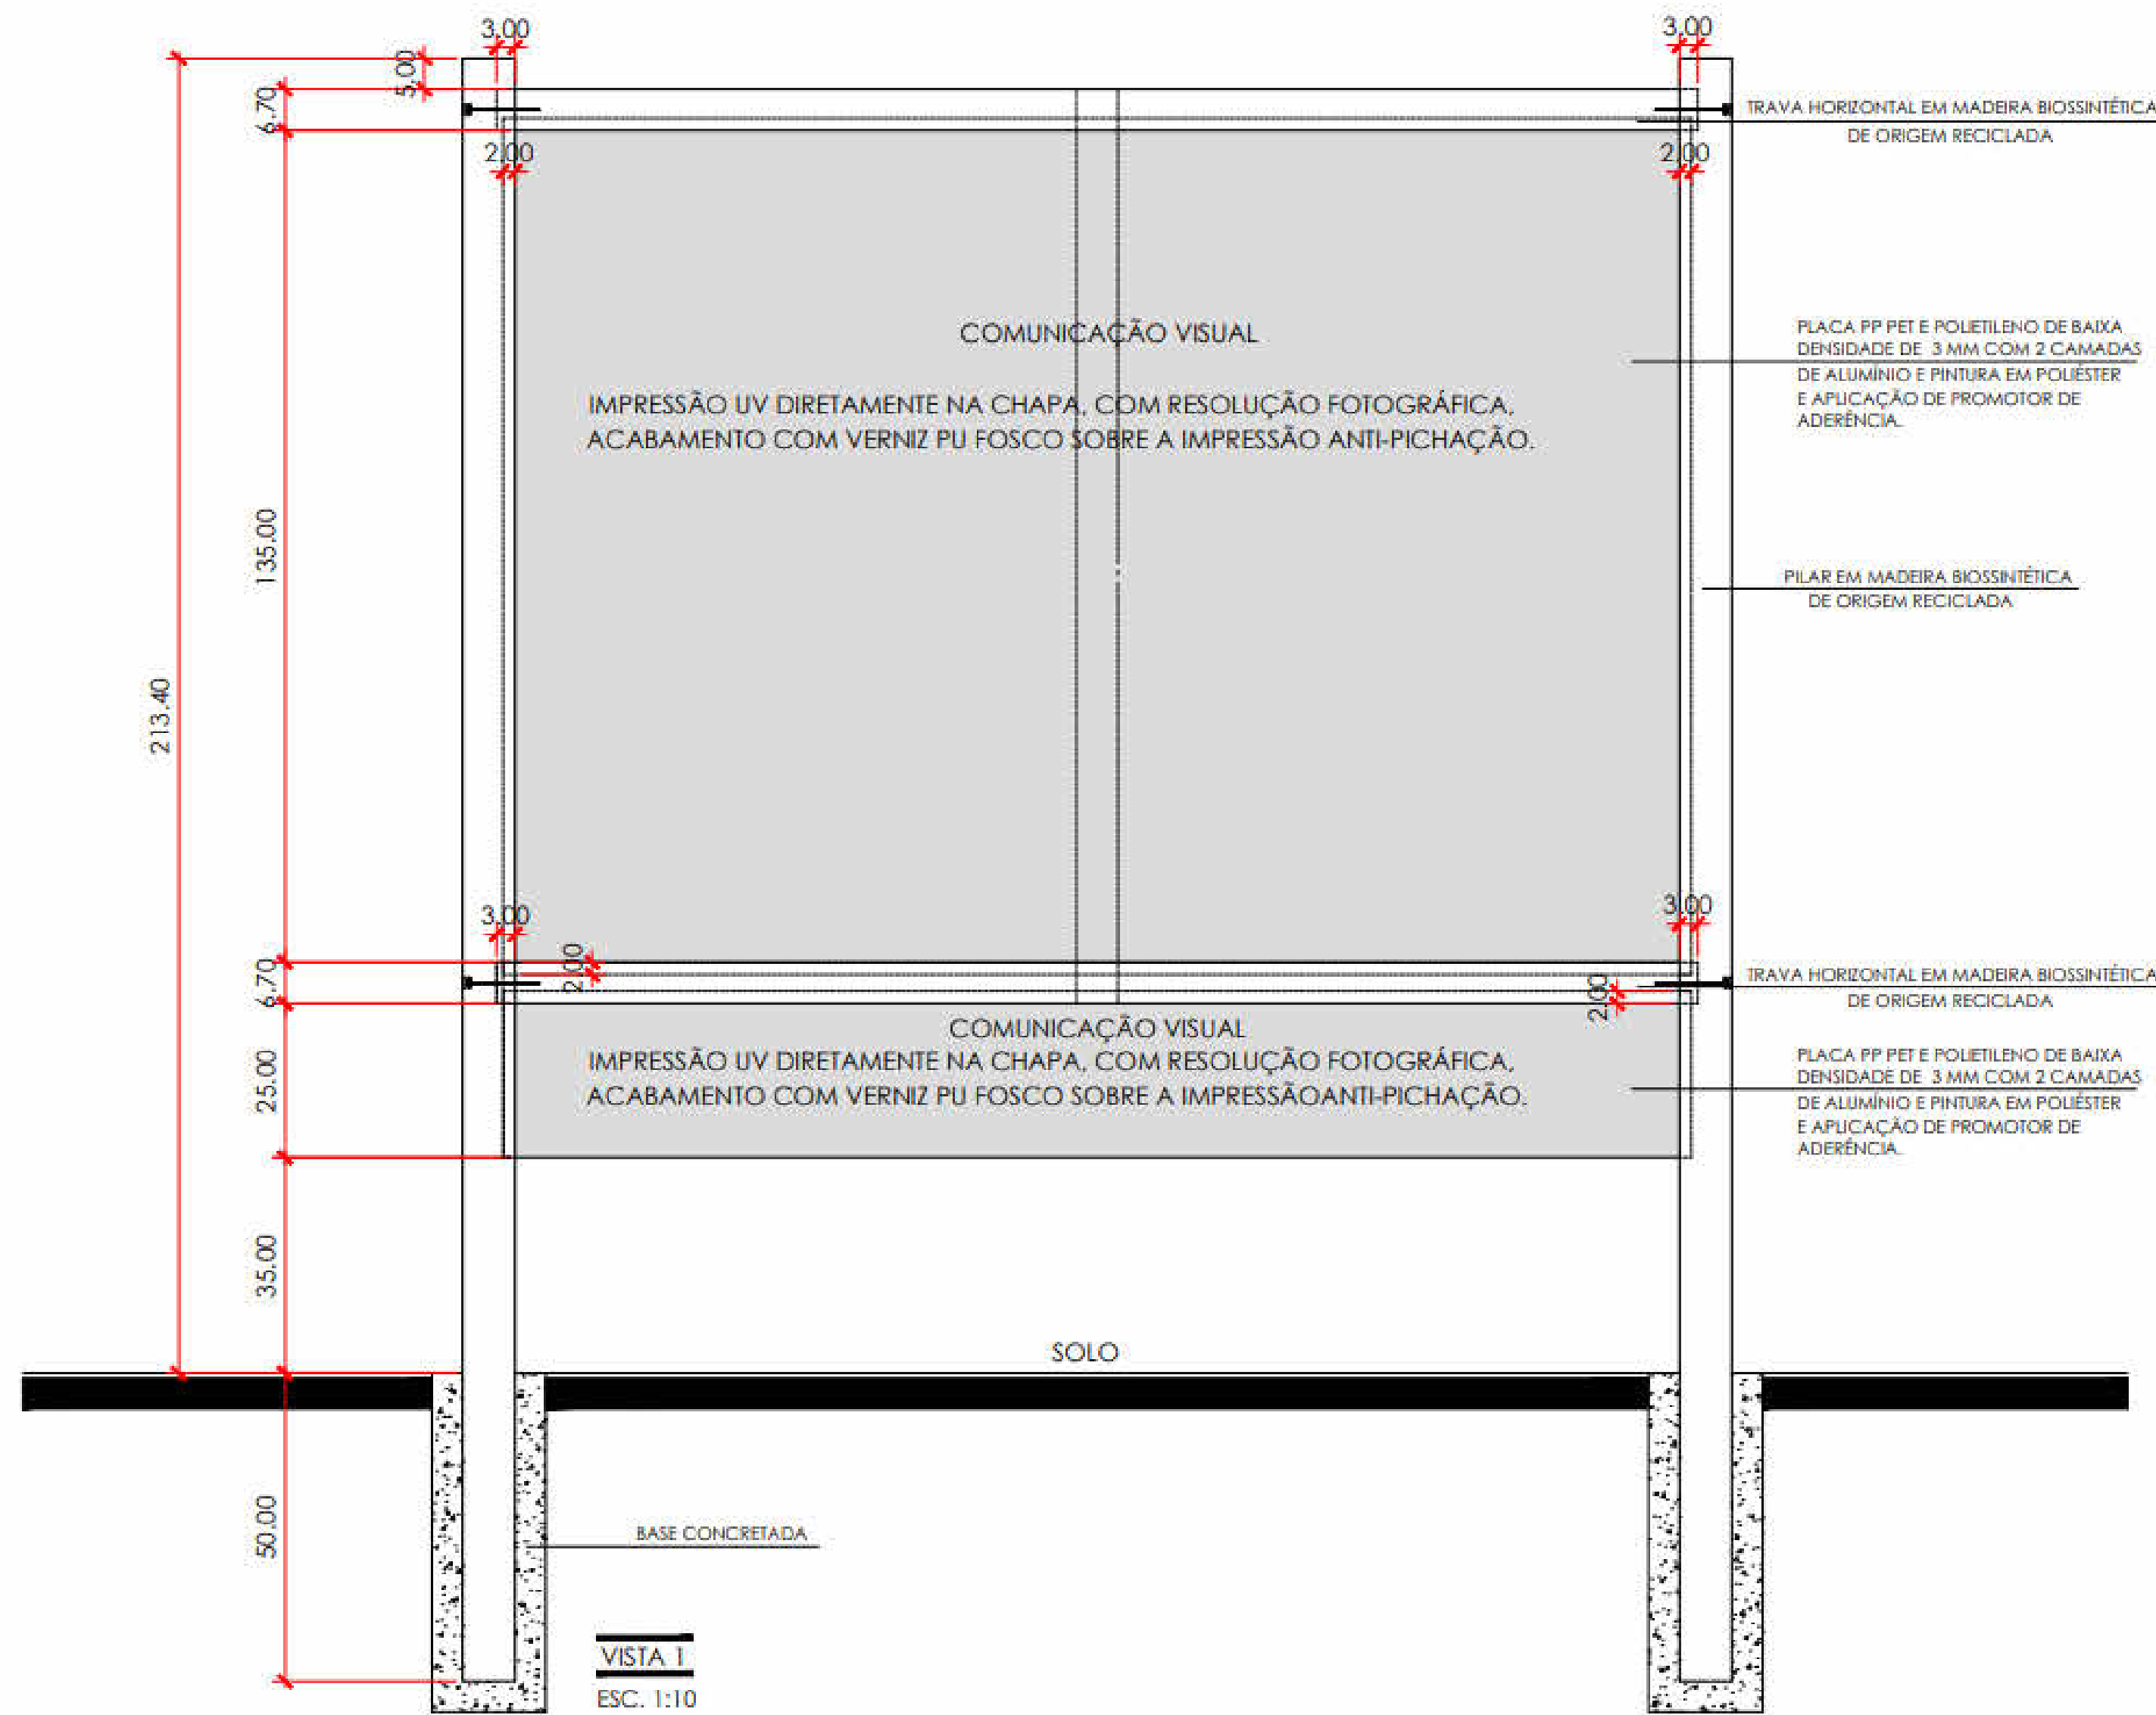

**PREFEITURA DA ESTÂNCIA
TURÍSTICA DE IBIÚNA**

PROJETO DE ARQUITETURA

Sinalização Turística

PROJETO:
Sinalização Turística

PROPRIETÁRIO:
Prefeitura da Estância Turística de Ibiúna

ENDEREÇO:
Diversas Ruas e Avenidas do Município

Prefeitura da Estância Turística de Ibiúna

Autor do Projeto e Responsável Técnico

Paulo Kenji Sakaki

Hiago Ribeiro Kuhnren CREA
5069742084
Priscila Rossi Ferrer CAU A 958557

CONTEÚDO:
Detalhamento de Totem tipo Diretório

PRANCHA:
A01
ESCALA:
Indicada
APROVAÇÃO: