



PINTURA E REPARO DE PISO EXTERNO A=1.169,73M²;
REPARO DE PISO EM GERAL (GRANILITE INTERNO) A=447,18M²

- PINTURA DE ALVENARIA EM TINTA LÁTEX, ÁREA INTERNA E EXTERNA;
- REMOÇÃO DE AZULEJOS (FACHADA DE ALGUMAS LOJAS);


- CONFERIR TODAS AS MEDIDAS "IN LOCO" ANTES DA EXECUÇÃO DOS SERVIÇOS;
- COMPATIBILIZAR O PROJETO ARQUITETÔNICO COM OS DEMAIS PROJETOS COMPLEMENTARES, A FIM DE VERIFICAR TODA E QUALQUER INTERFERÊNCIA QUE POSSA OCORRER DURANTE A EXECUÇÃO DOS SERVIÇOS;
- EM CASO DE AVARIAS EM ÁREAS FORA DO ESCOPO, AS MESMAS DEVEREM SER RECOMPOSTAS CONFORME PADRÃO EXISTENTE;
- TODO E QUALQUER ELEMENTO ESPECIFICADO NESTE PROJETO QUE VENHA A SER SUBSTITUÍDO, DEVERÁ OBTER A MESMA CARACTERÍSTICA E DESEMPENHO TÉCNICO, PREVENDO O PERFEITO FUNCIONAMENTO, SEJA EQUIPAMENTOS OU REVESTIMENTOS;

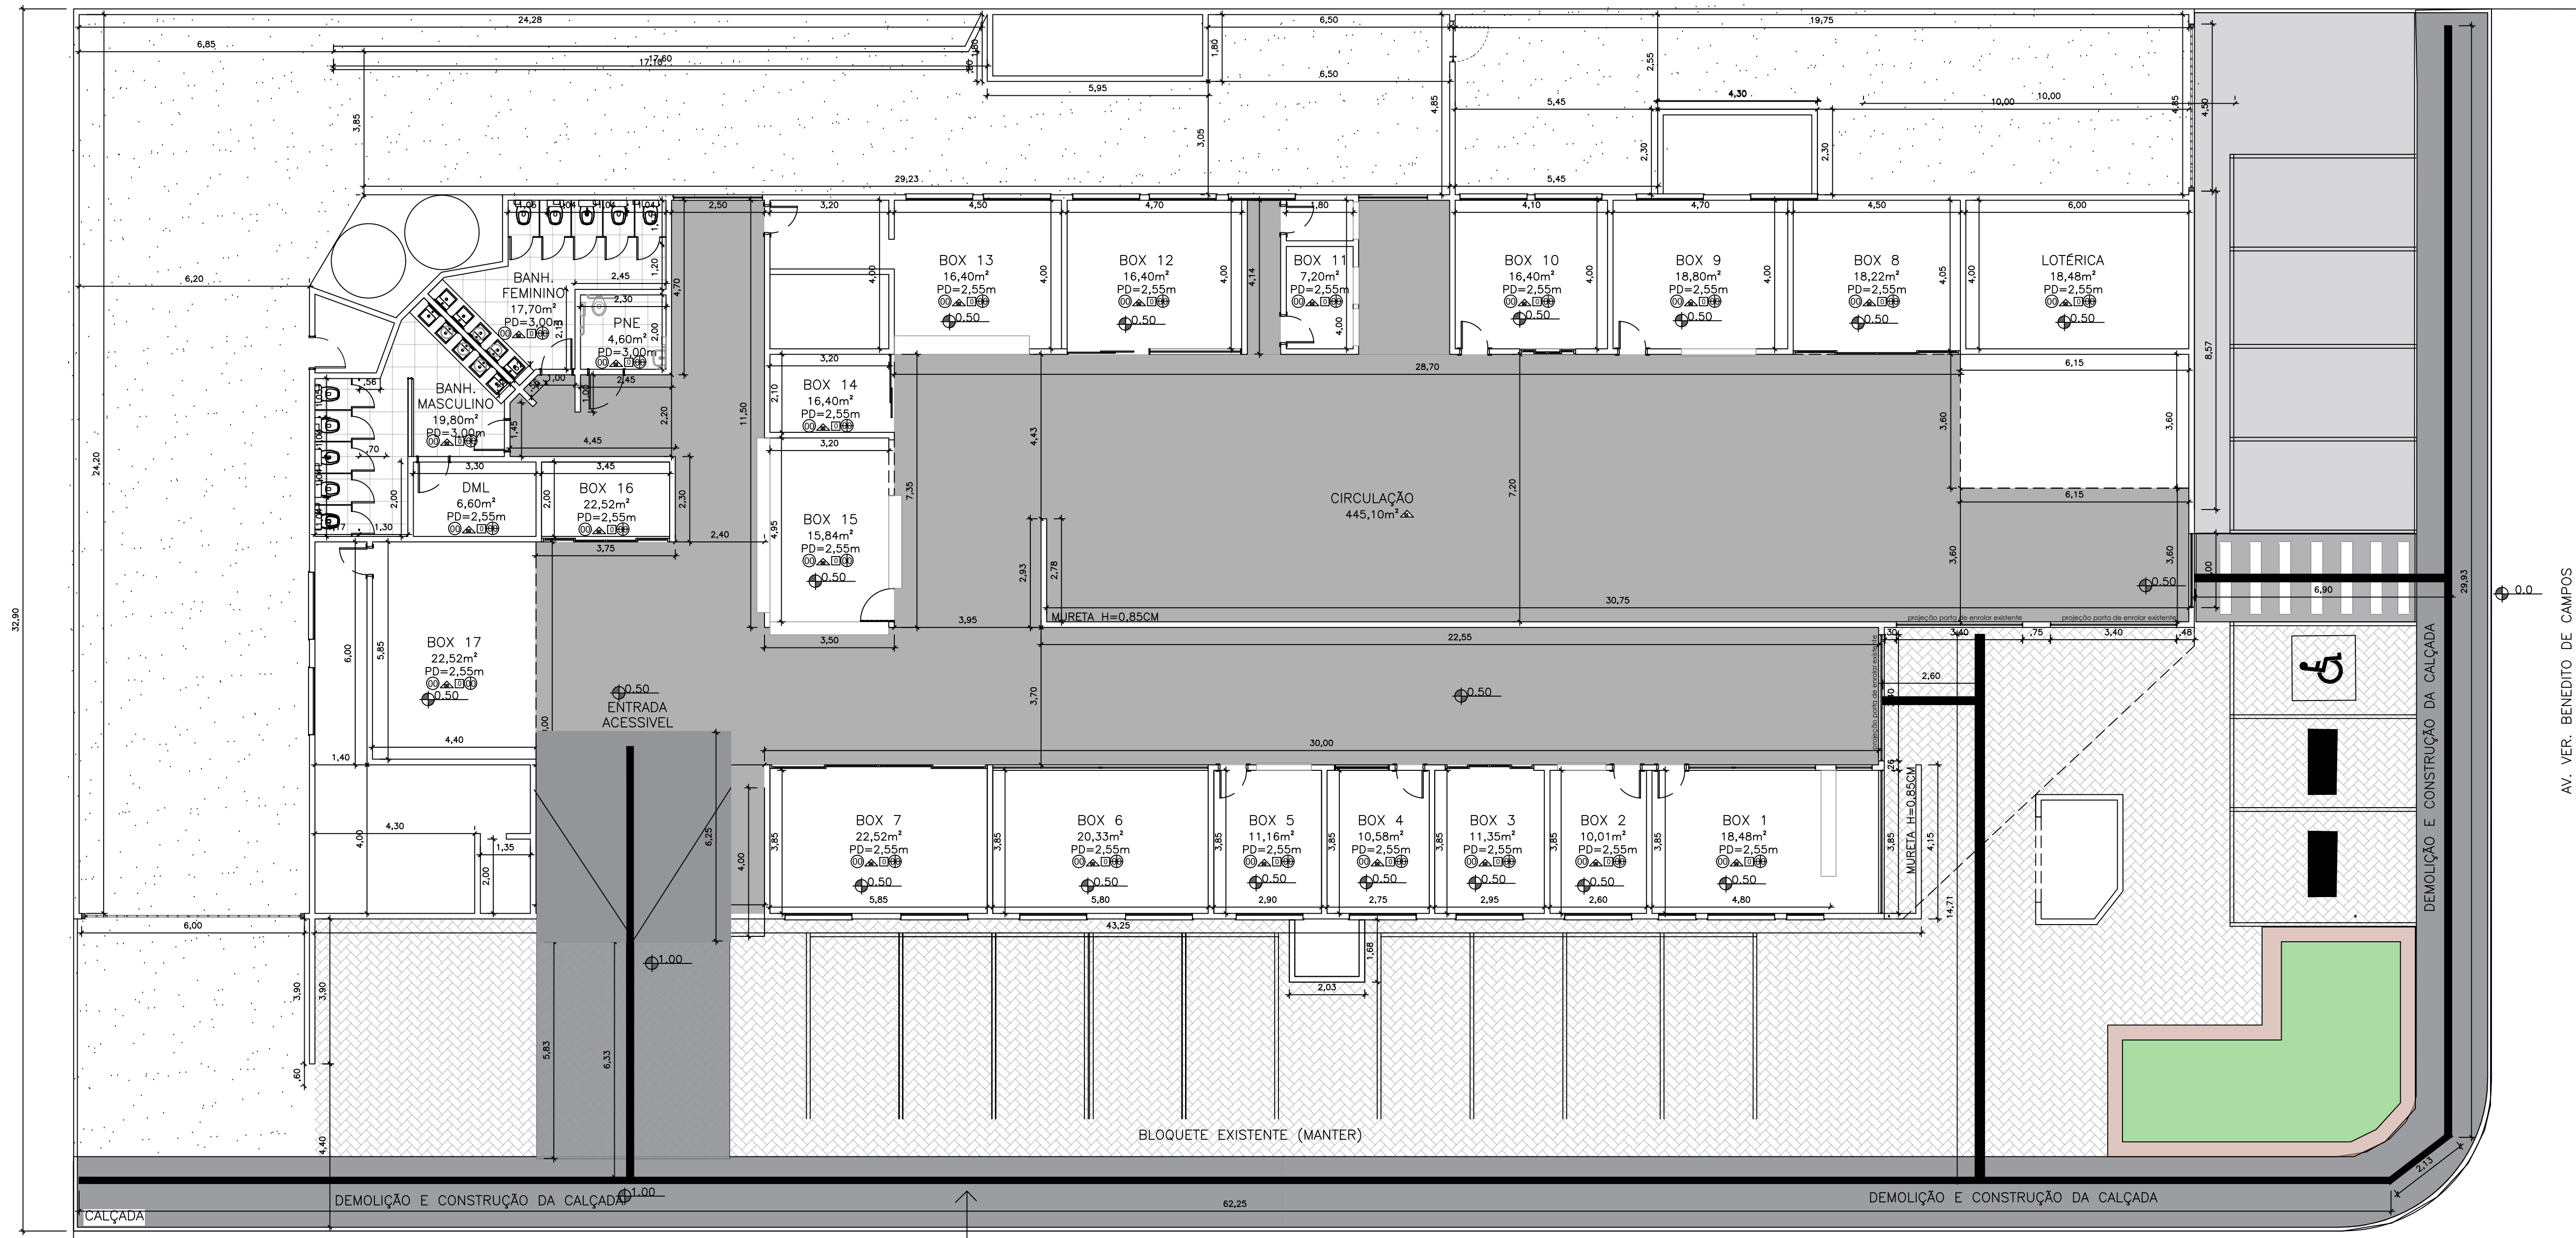

PLANTA MERCADÃO - REVITALIZAÇÃO CIVIL
ESCALA 1:100

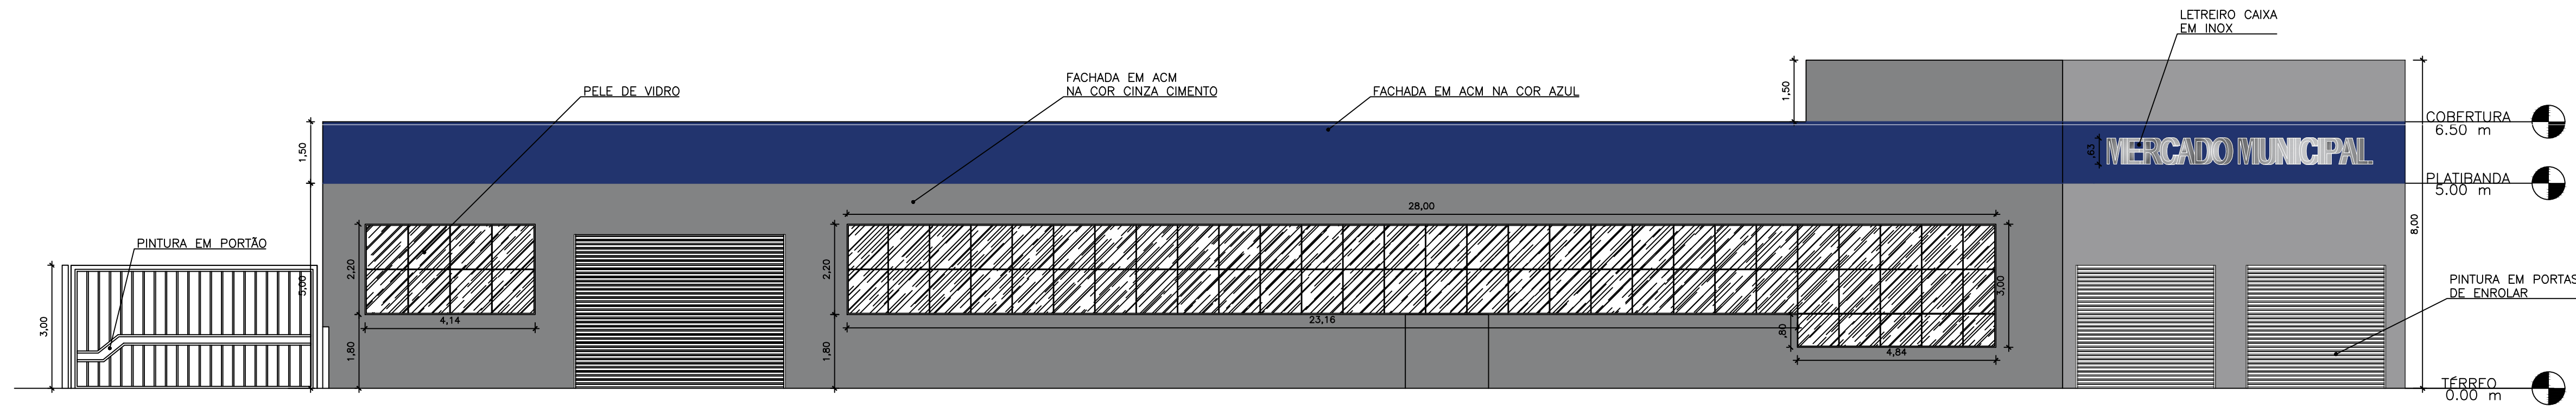

ELEV. ELEVACÃO LATERAL - PROPOSTA
ESCALA 1:100

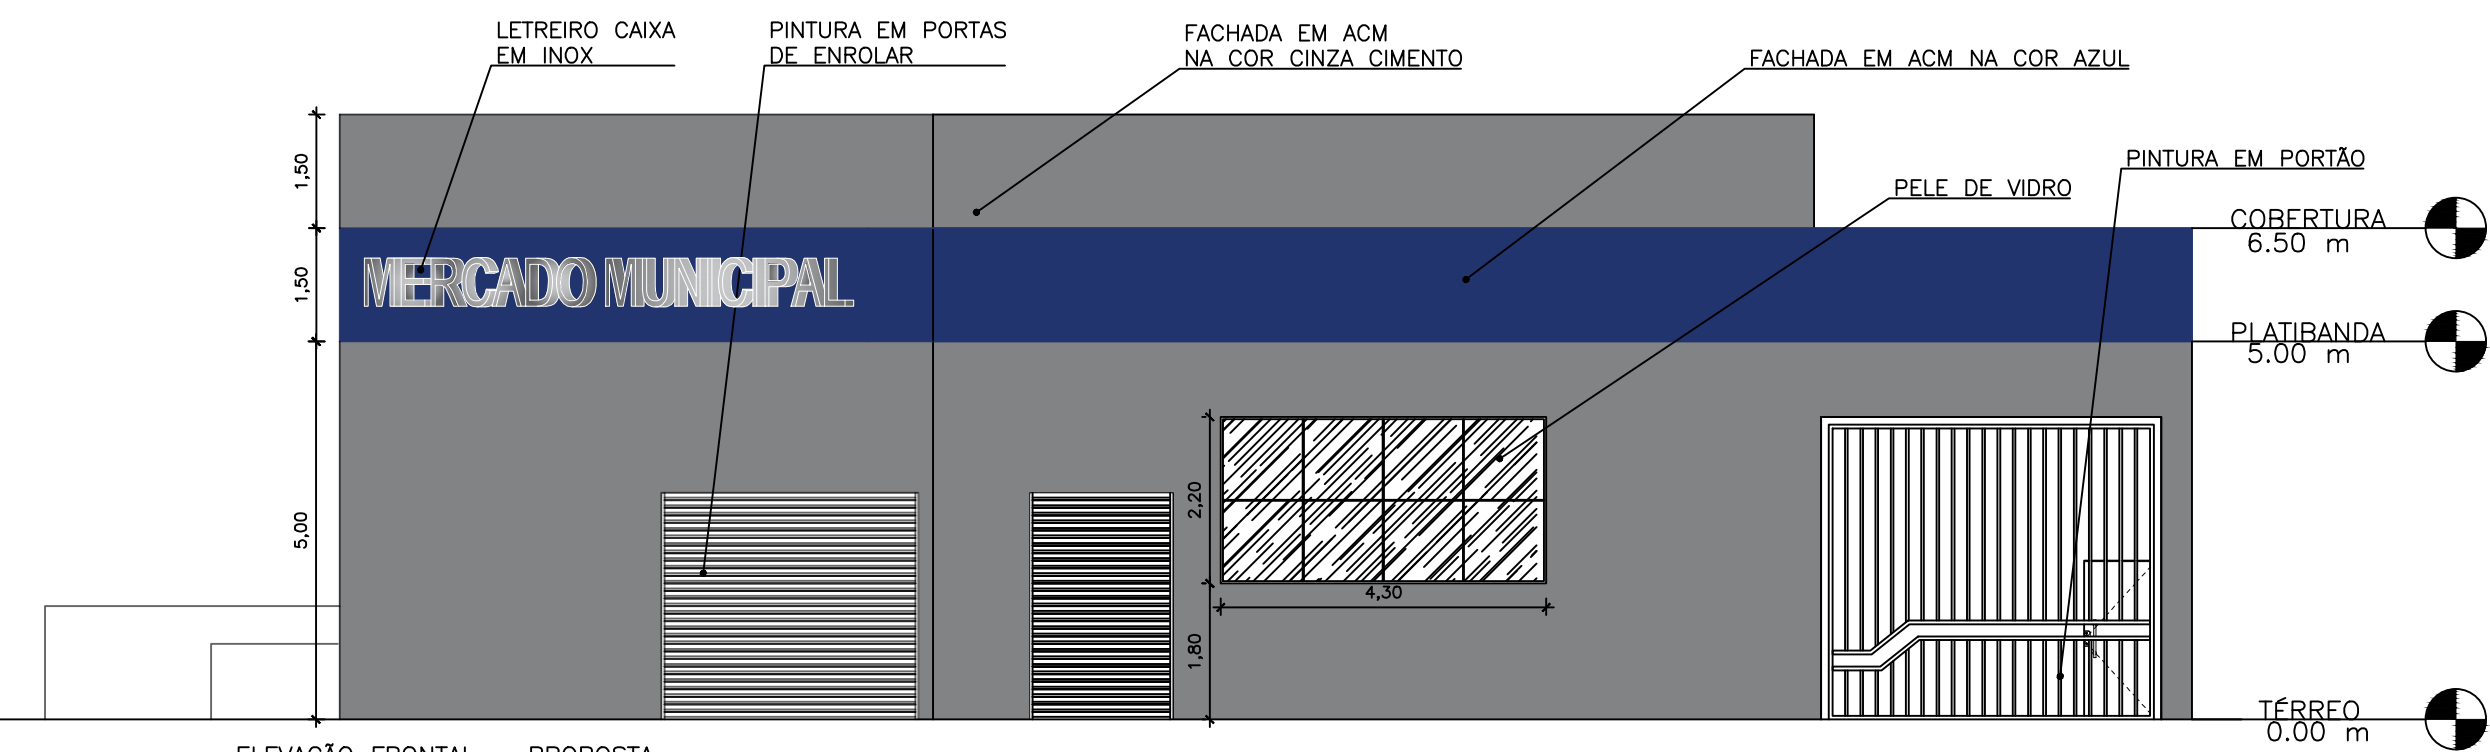

ELEV. ELEVACÃO FRONTAL - PROPOSTA
ESCALA 1:100

ARQUITETURA

FOLHA
1/2

PROJETO: MERCADÃO MUNICIPAL

LOCAL DA OBRA: R. GUARANI, 261 - CENTRO, IBIÚNA - SP. 18150-000

ESPECIALIDADE: ARQUITETURA

PRANCHA: REVITALIZAÇÃO

PROPRIETÁRIO: PREFEITURA DO MUNICÍPIO DE IBIUNA

ESCALA: INDICADA

SITUAÇÃO S/ ESCALA

DECLARO QUE A APROVAÇÃO DO PROJETO NÃO IMPLICA O RECONHECIMENTO POR PARTE DA PREFEITURA DO DIREITO DE PROPRIEDADE DO TERRENO.

DECLARO QUE NÃO CONSTAM EM DOCUMENTOS PÚBLICOS DEVIDAMENTE MATRICULADOS NO REGISTRO DE IMÓVEIS AS OBRIGAÇÕES CONTRATUAIS PREVISTAS NO ARTIGO 39 DA LEI 8.001/73.

PROPRIETÁRIO
PREFEITURA MUNICIPAL DE IBIUNA

RESPONSÁVEL TÉCNICO
ENG. KELVIA CHRISTIAN RODRIGUES ALVES
CREA 5066931030