


B1=B2=B13=B14
(ESCALA 1:25)


*** DETALHAR ARM. TRACAO= 4.2 //ESTACA.

PLANTA

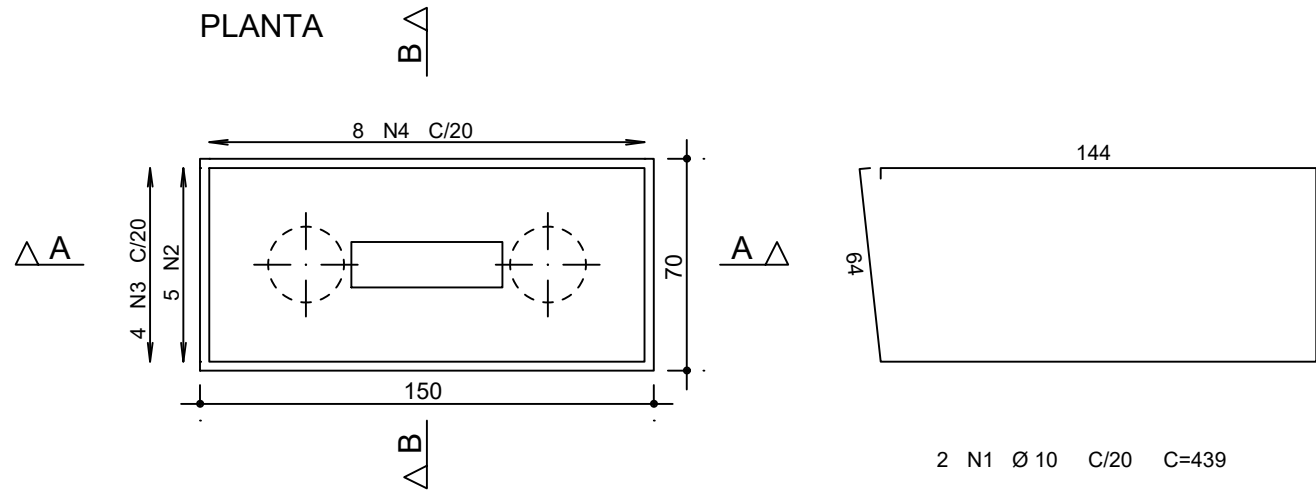

CORTE A - A


CORTE B - B

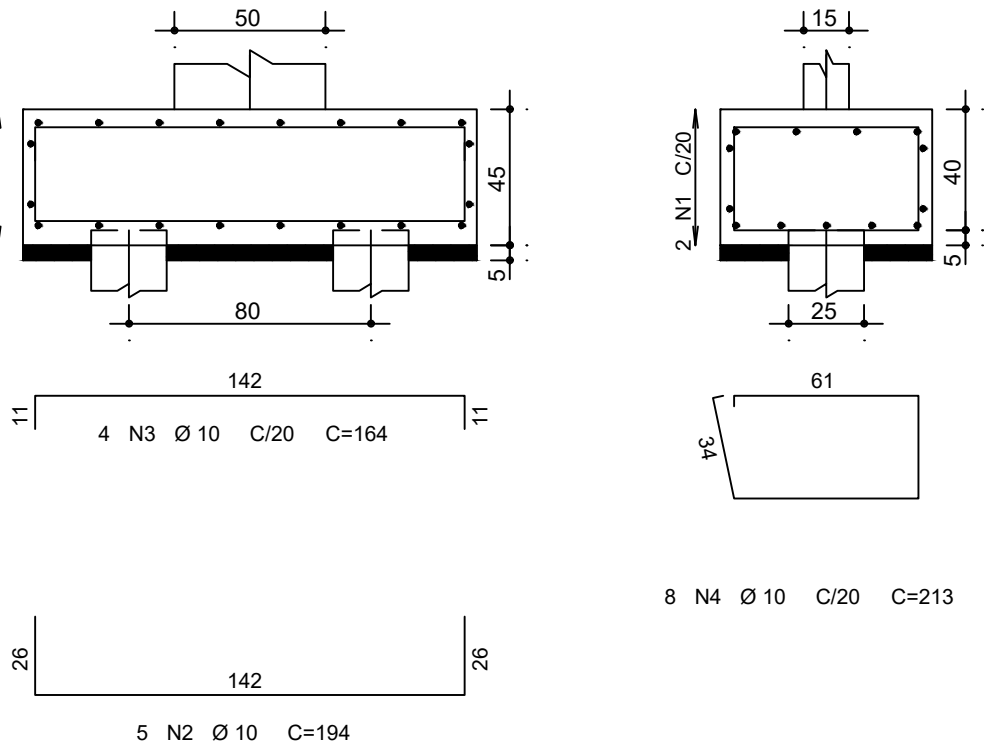

B3=B4=B5=B6=B7=B8=B9=B10=B11=B12
(ESCALA 1:25)


*** DETALHAR ARM. TRACAO= 8.6 //ESTACA.

PLANTA

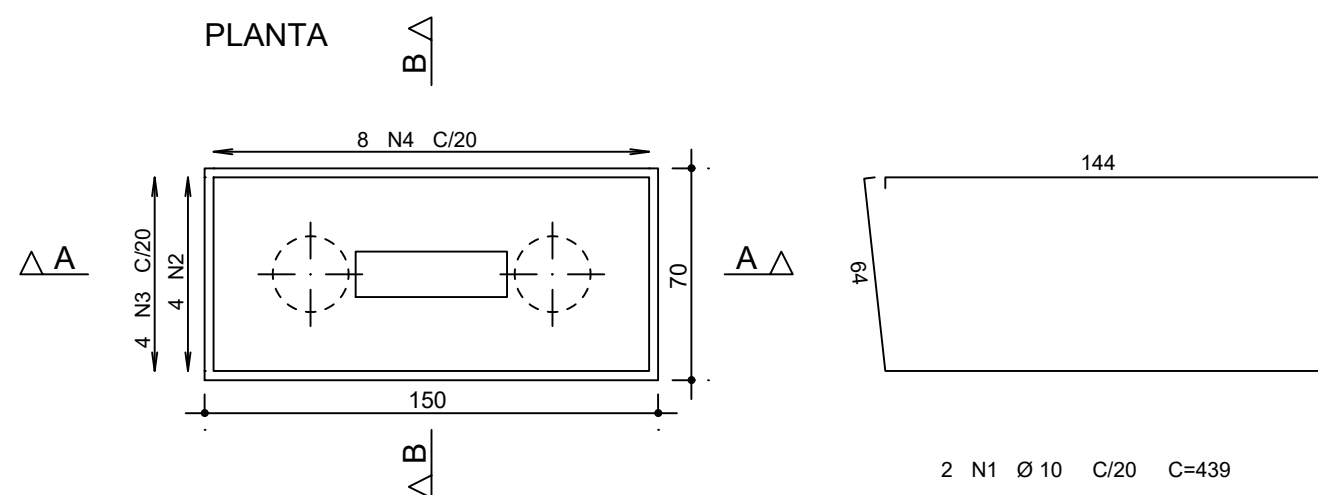

CORTE A - A


CORTE B - B

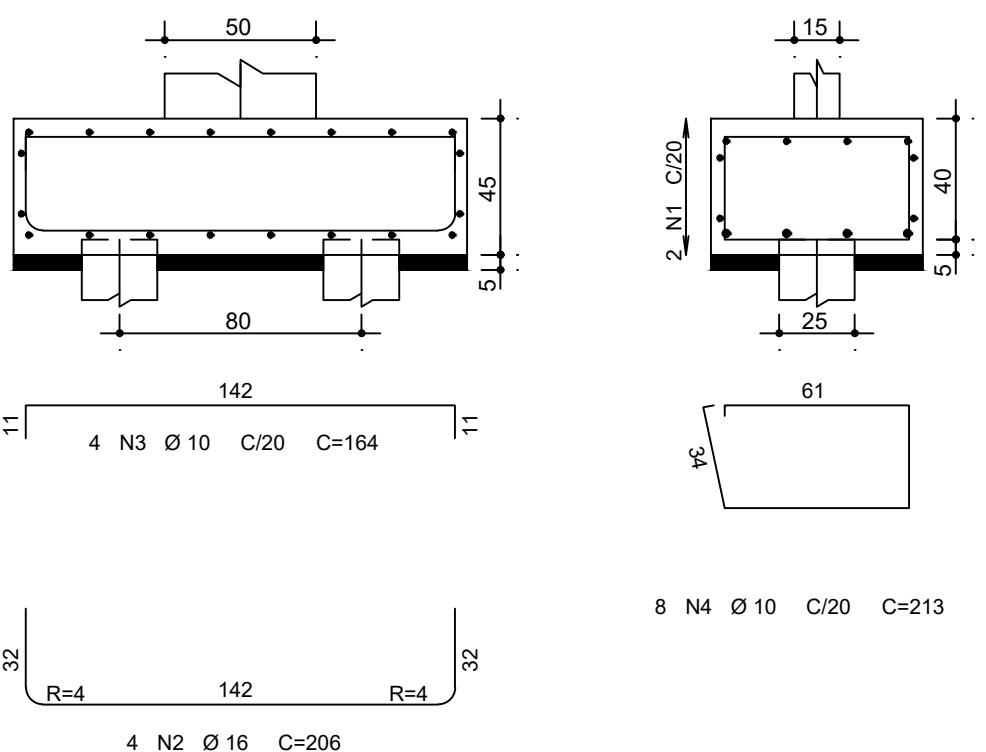


AÇO	POS	BIT (mm)	QUANT	COMPRIMENTO	
				UNIT (cm)	TOTAL (cm)
B1=B2=B3=B14 (X4)					
50A	1	10	8	439	3512
50A	2	10	20	194	3880
50A	3	10	16	164	2624
50A	4	10	32	213	6816
B3=B4=B5=B6=B7=B8=B9=B10=B11=B12 (X10)					
50A	1	10	20	439	8780
50A	2	16	40	206	8240
50A	3	10	40	164	6560
50A	4	10	80	213	17040
V1					
50A	1	10	4	830	3320
50A	2	10	2	1045	2090
50A	3	10	2	535	1070
50A	4	10	4	495	1980
50A	5	10	8	470	3760
50A	6	6.3	180	92	16560
V2					
50A	1	10	4	830	3320
50A	2	10	2	1045	2090
50A	3	10	2	535	1070
50A	4	10	4	495	1980
50A	5	10	8	470	3760
50A	6	6.3	180	92	16560

RESUMO AÇO CA 50-60			
AÇO	BIT (mm)	COMPR (m)	PESO (kg)
50A	6.3	331	81
50A	10	737	454
50A	16	82	130
Peso Total 50A =		666 kg	


V1 20/30

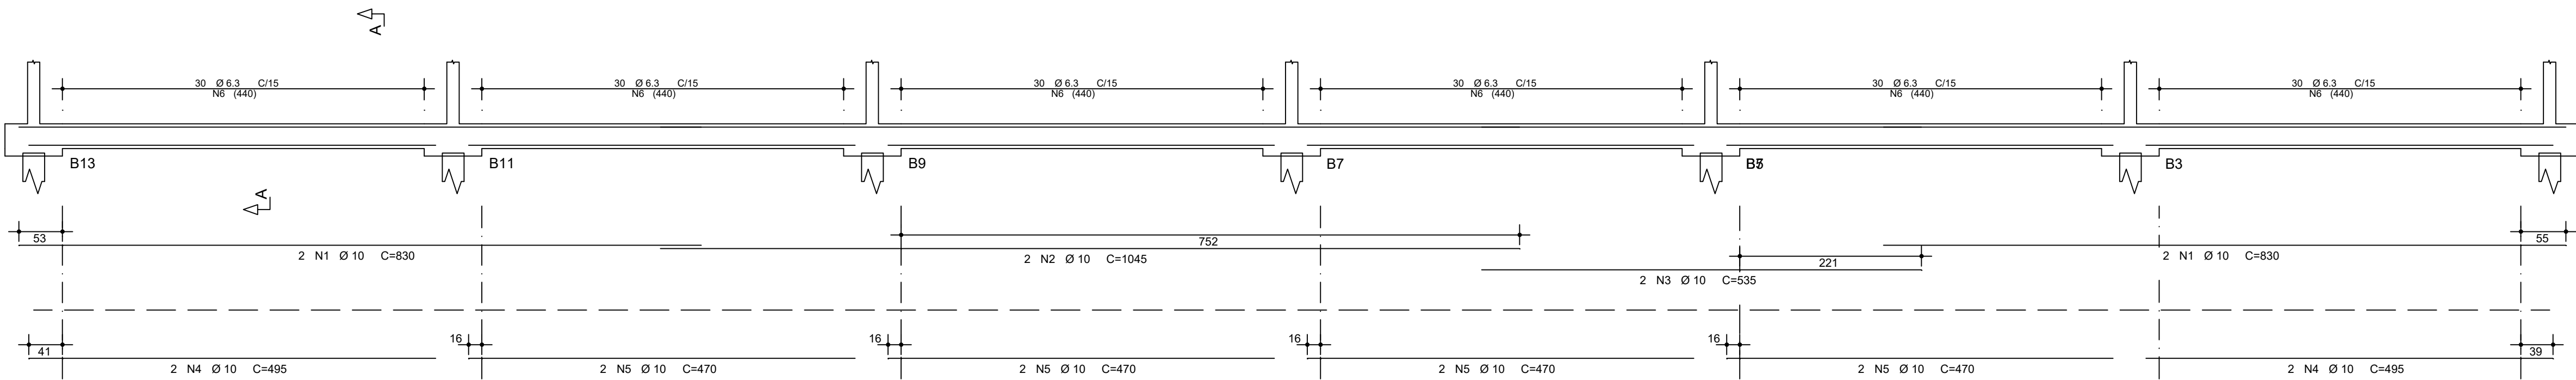

Corte A

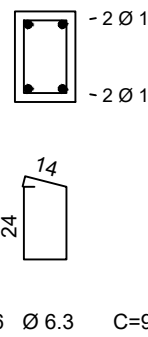

Corte A

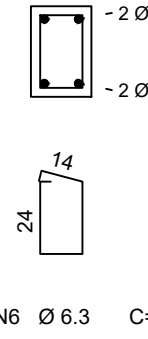

Flaviana M. da Silva
ENGENHEIRA CIVIL - CREA 5070595491



Prefeitura Municipal de Tatuí
DEPARTAMENTO DE CONVÊNIOS

OBJETO DO CONVÊNIO			
REFORMA COMPLEXO ESPORTIVO AIRTON SENNA			
ASSUNTO			
BLOCOS E VIGAS BALDRAME (FUNDAÇÃO DA QUADRA)			
LOCAL			
Praça Airton Senna, Tatuí - SP			
DATA	ESCALA	RESPONSÁVEL TÉCNICO	
15/01/2023	1:100	Eng. Flaviana M. da Silva - CREA - 5070595491	