




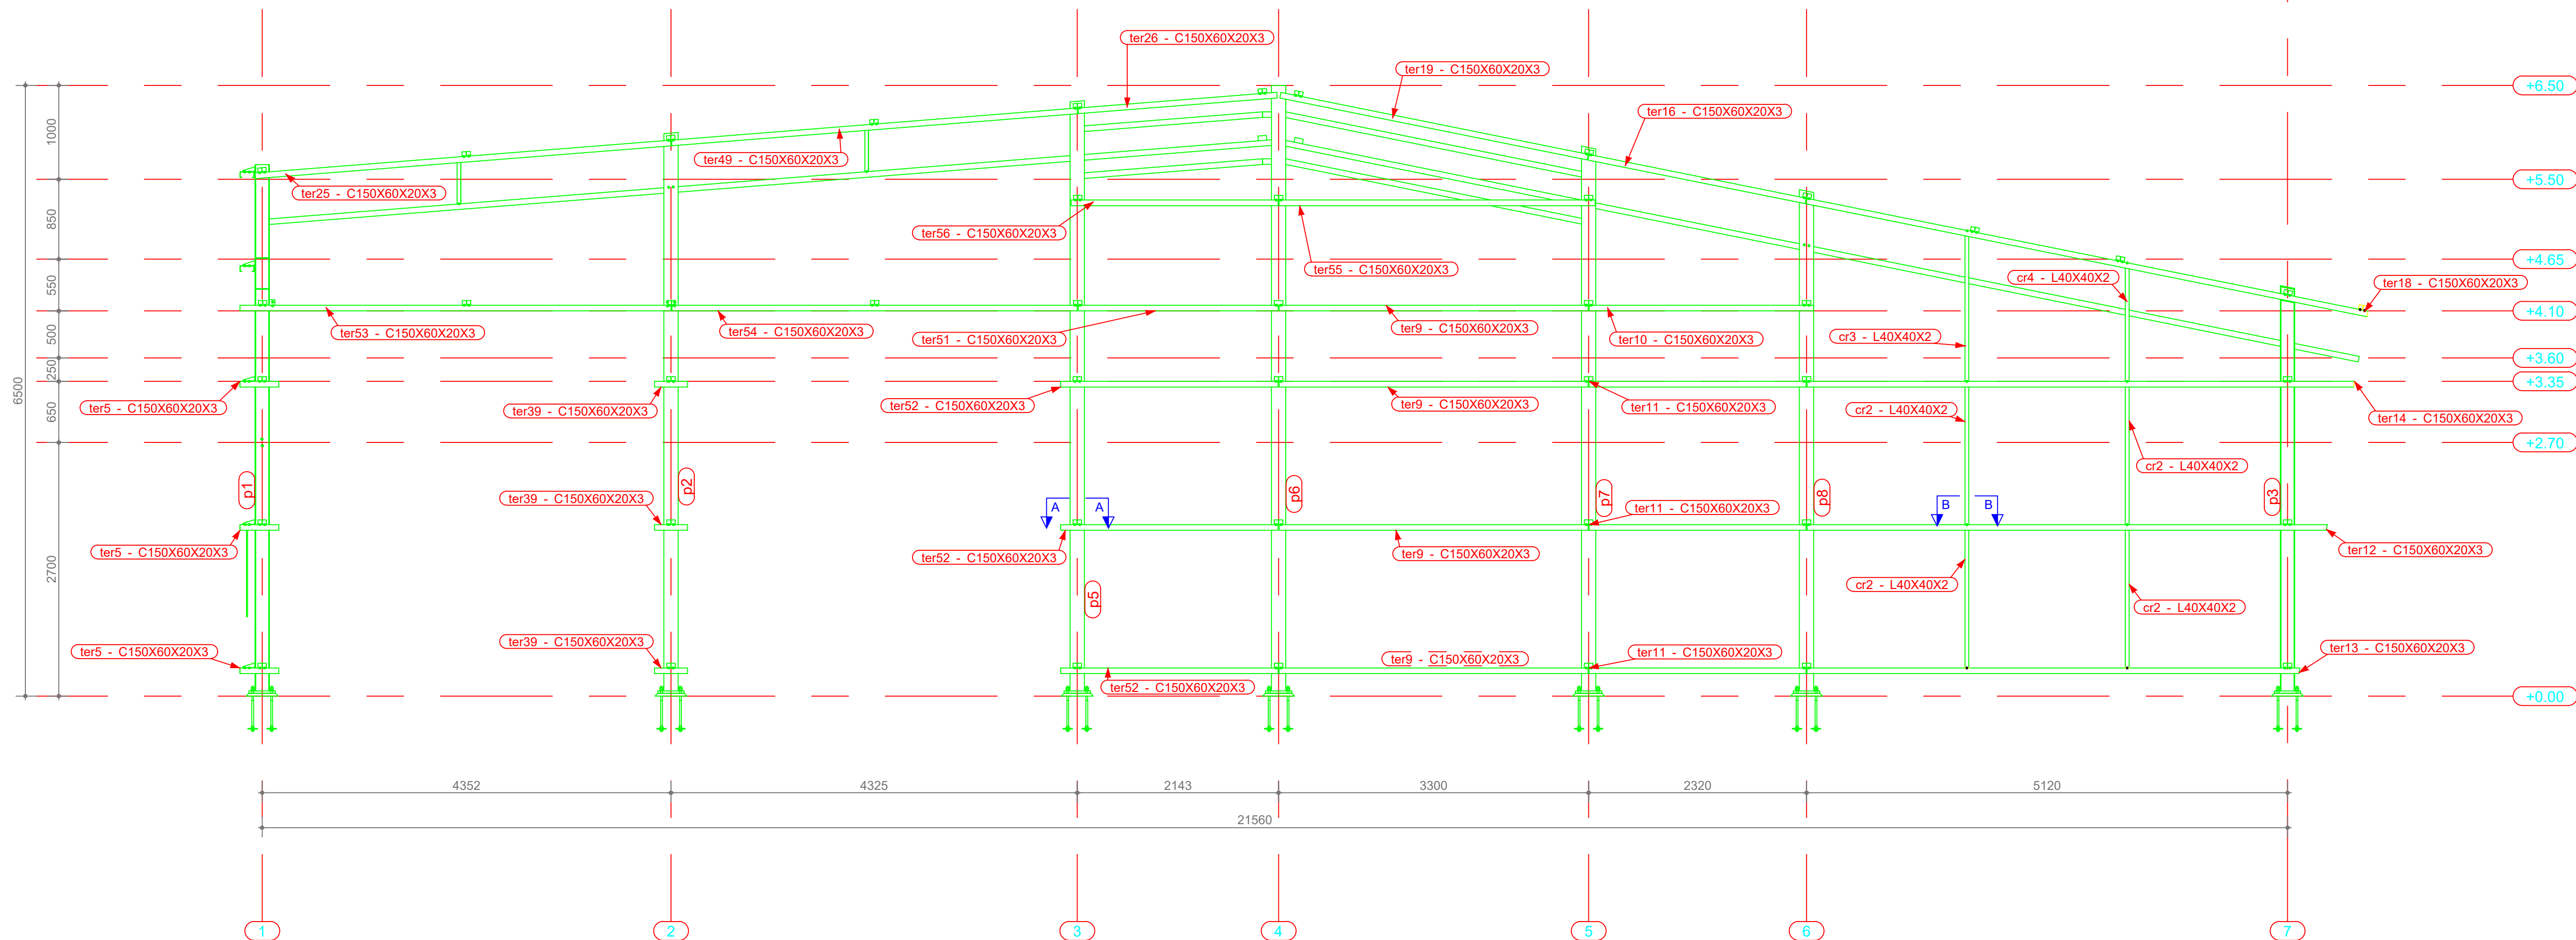


EIXO A (PLANO DAS TERÇAS)
Escala: 1:40

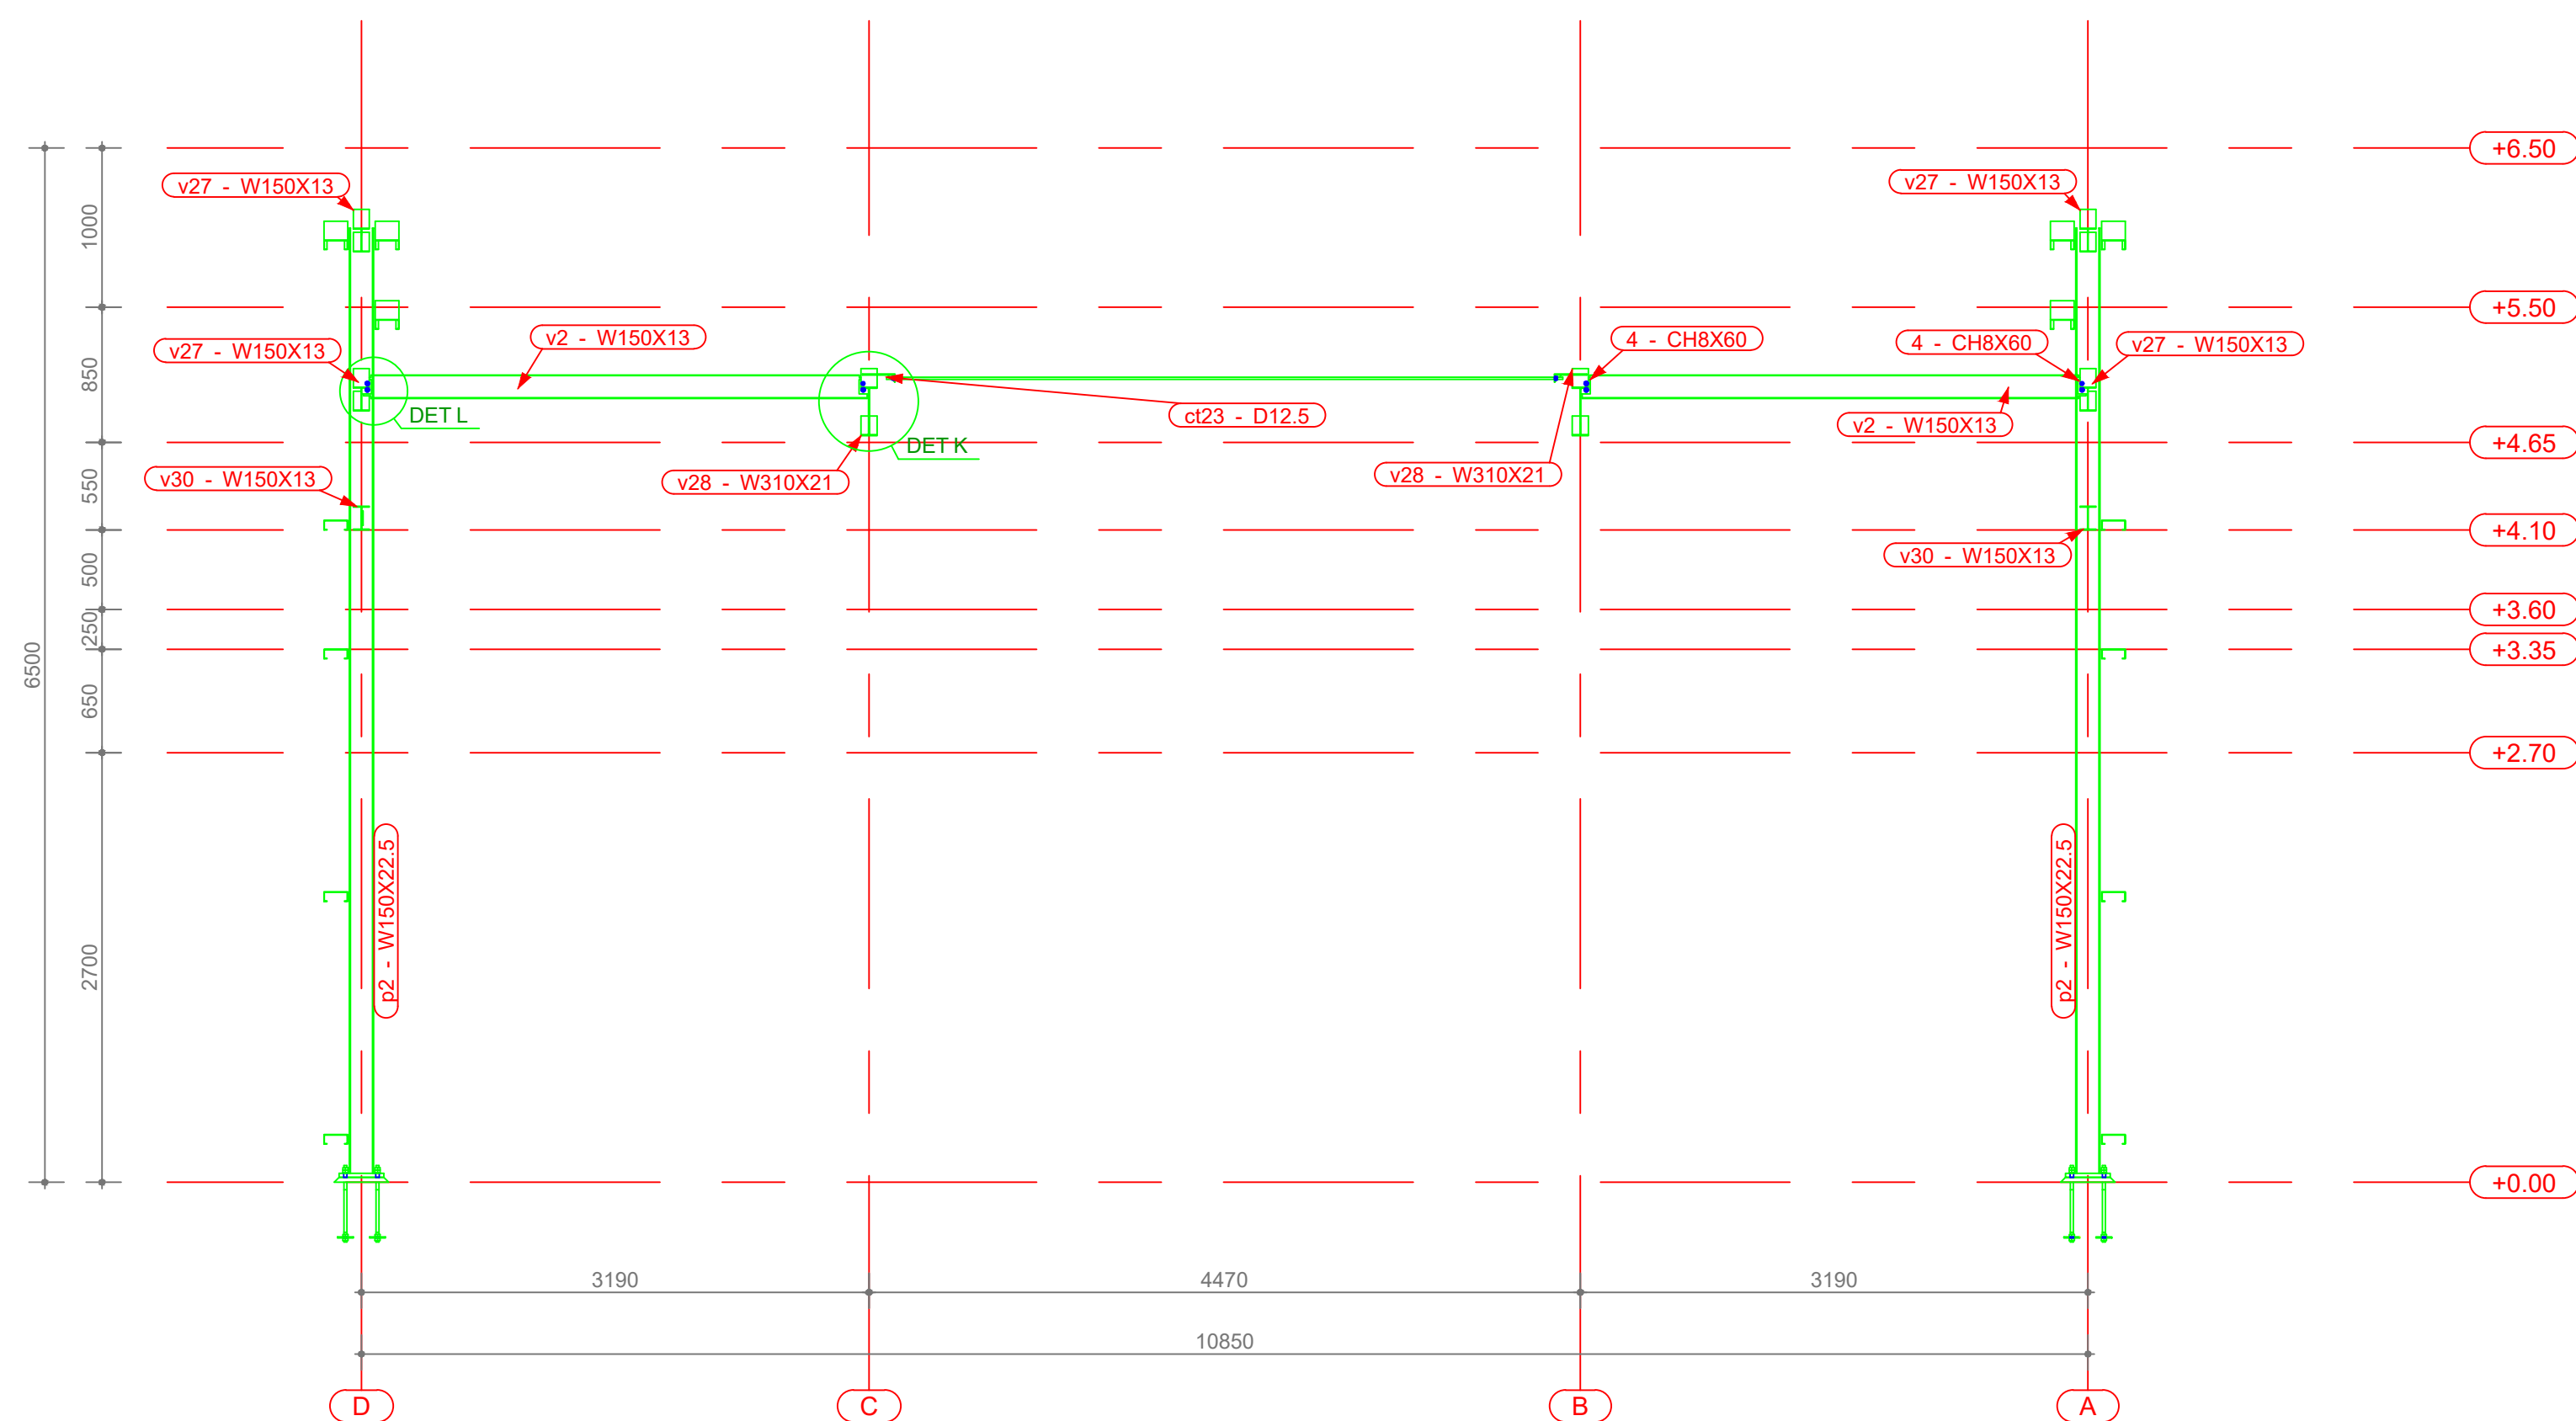



EIXO 2
Escala: 1:40

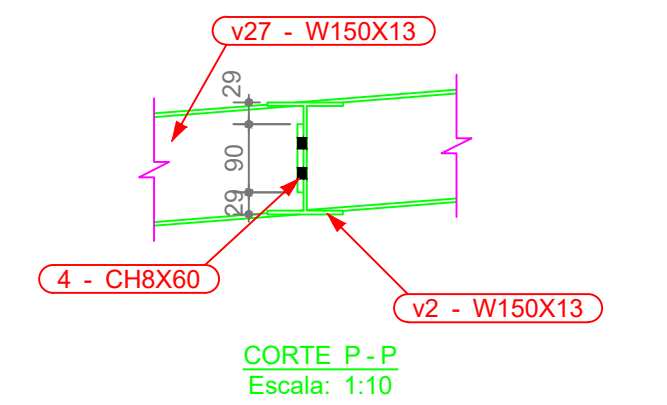


DETALHE L
Esc: 1:5

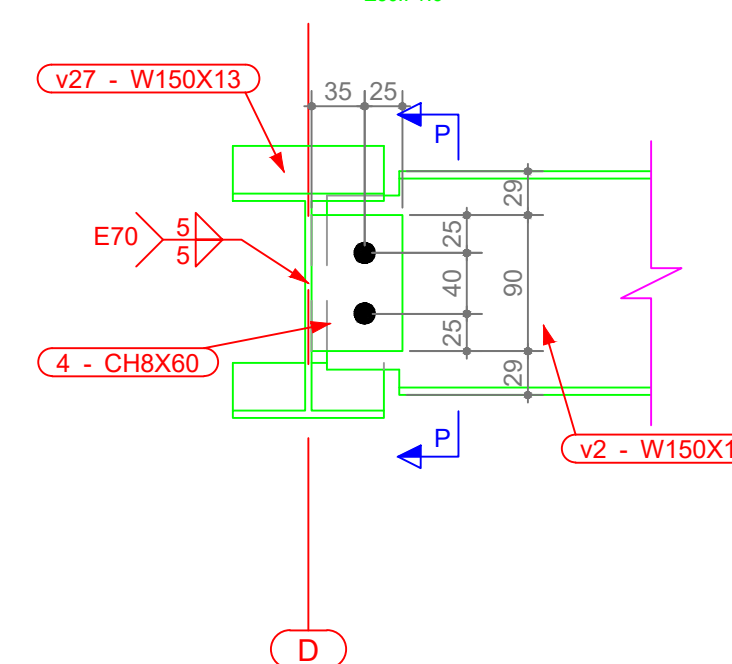


DETALHE K
Esc: 1:5

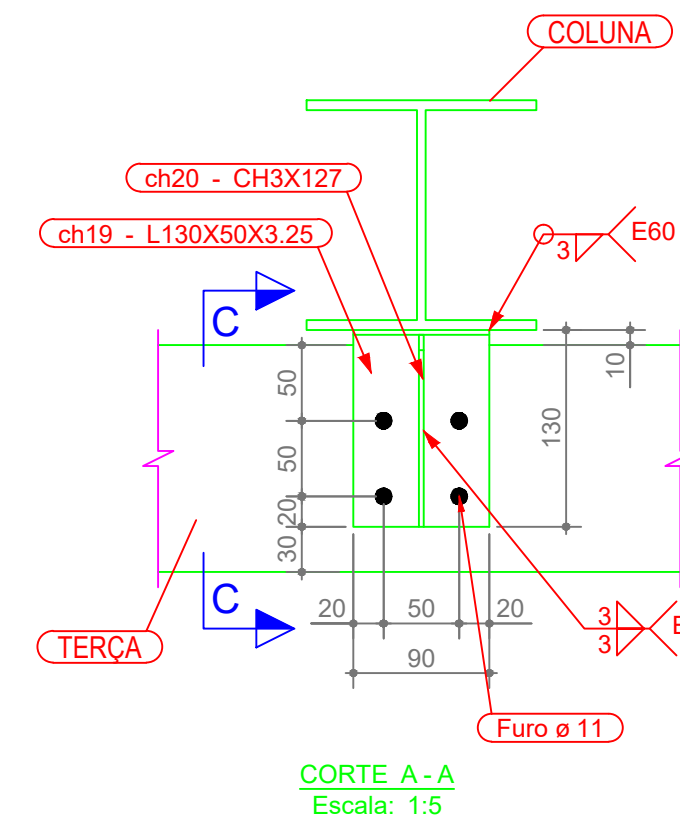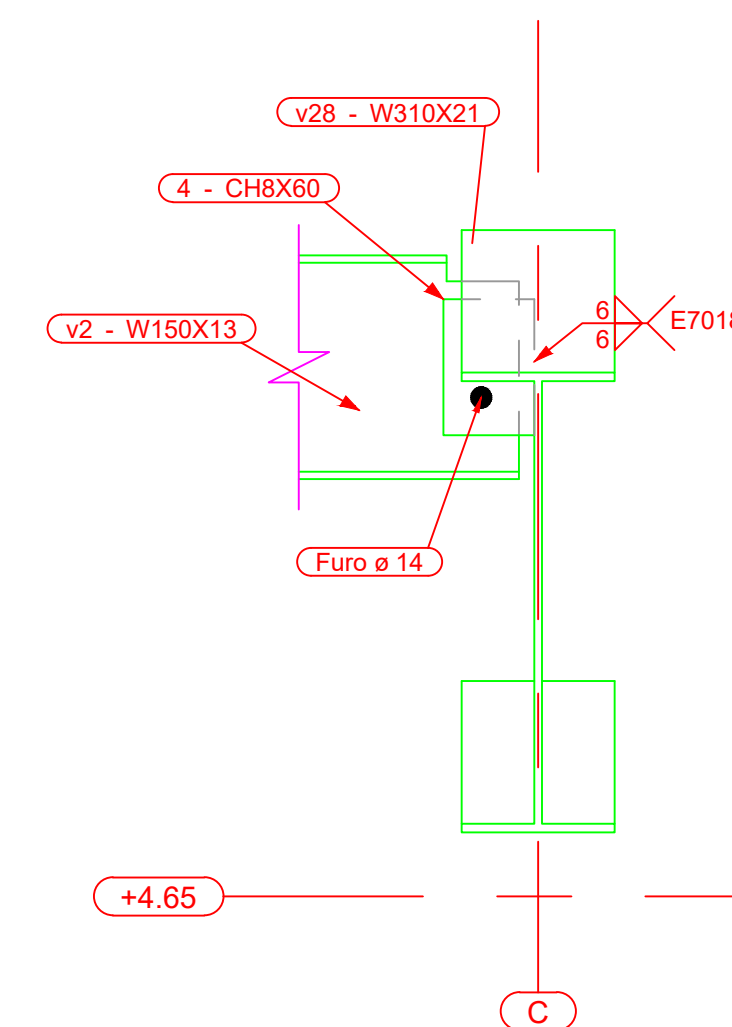

CORTE A-A
Escala: 1:5

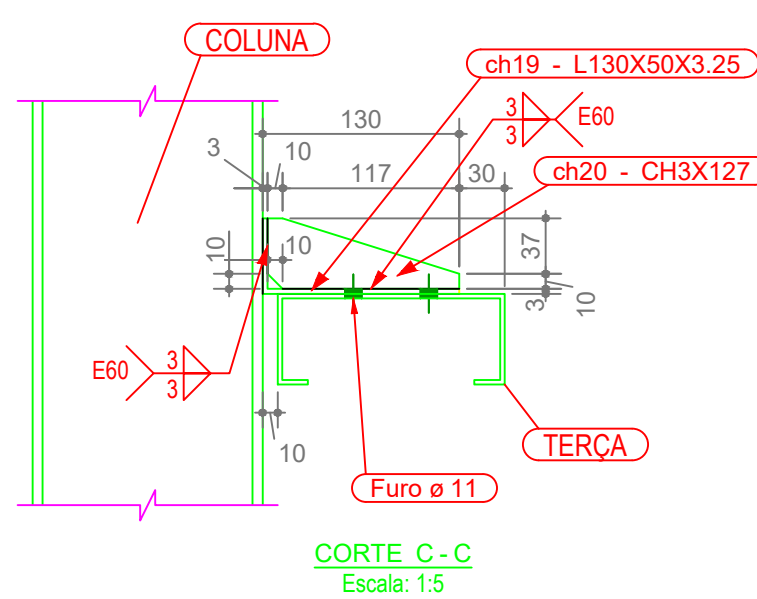

CORTE C-C
Escala: 1:5

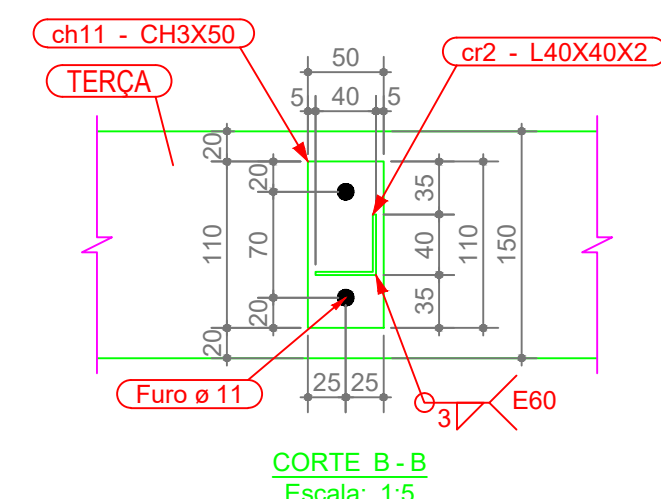

CORTE B-B
Escala: 1:5



PREFEITURA MUNICIPAL DA ESTÂNCIA TURÍSTICA DE TREMEMBÉ

SUBJEITO: CONSTRUÇÃO PARA IMPLANTAÇÃO DO POSTO DO CORPO DE BOMBEIROS
NO MUNICÍPIO DE TREMEMBÉ

LOCAL: AVENIDA HELENICE MANFREDINI, N°71, BAIRRO DO CAMINHO NOVO,
LOTEAMENTO BARÃO DE TREMEMBÉ – TREMEMBÉ-SP

ASSUNTO: PROJETO ESTRUTURA METÁLICA

CLEMENTE ANTONIO DE LIMA NETO
PROFESSOR

LEOMAR OLIVEIRA DIAS
ENGENHEIRO DO QUINTO
GRUPO - INGENHARIA

FILME: EST 06/08
DATA: JUN/2025
ESCALA: INDICADA
DESENHO: R00