


IMPLANTAÇÃO NA AREA

ESC.:1:350


LEGENDA

- PLATO E ESCADA
- PASSEIO DA RUA PIO XII
- PASSEIO DA RUA ISMAEL ABREU
- PÁTIO DA GALERIA
- ENCONTRO DE PASSEIOS
- PAISAGISMO: LIMPEZA E PLANTIU
- ALVENARIA DE TIJOLO MACIÇO A RECUPERAR
- RAMPAS DE ACEBILIDADE

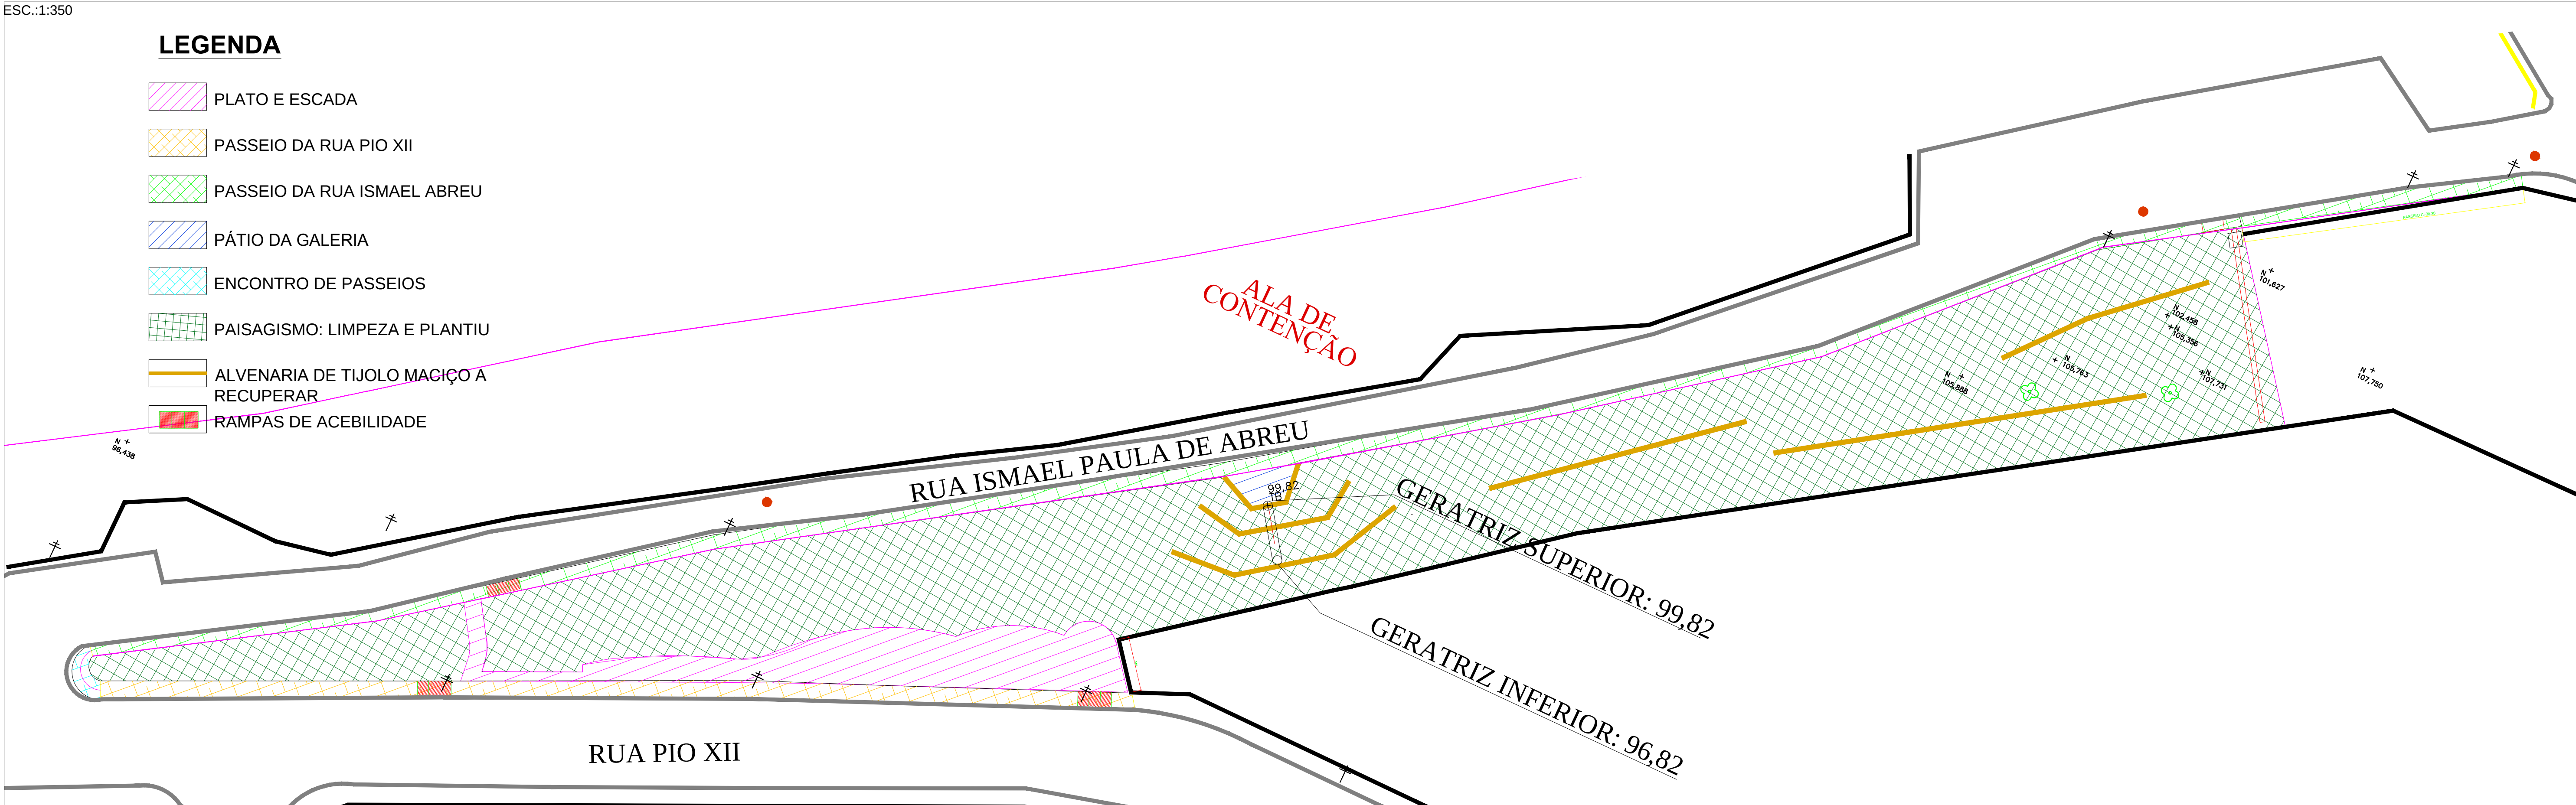


PROPOSTA ARQUITETONICA DOS PLATÔS

ESC.:1:100

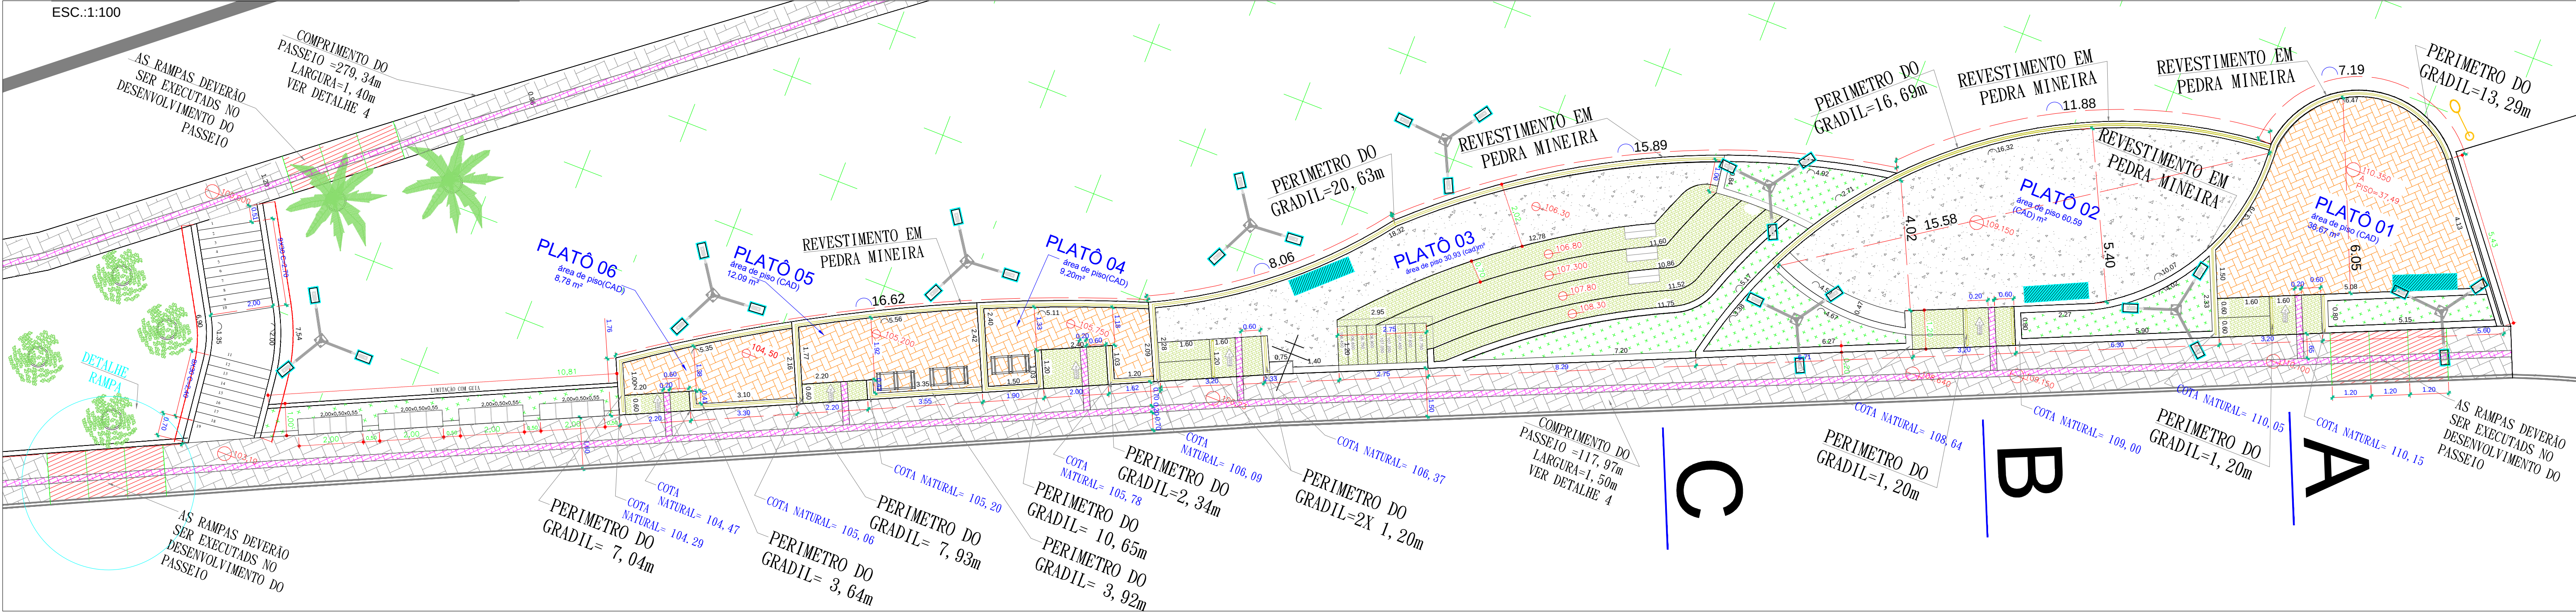


RAMPAS NO PASSEIO

ESC.:1:50

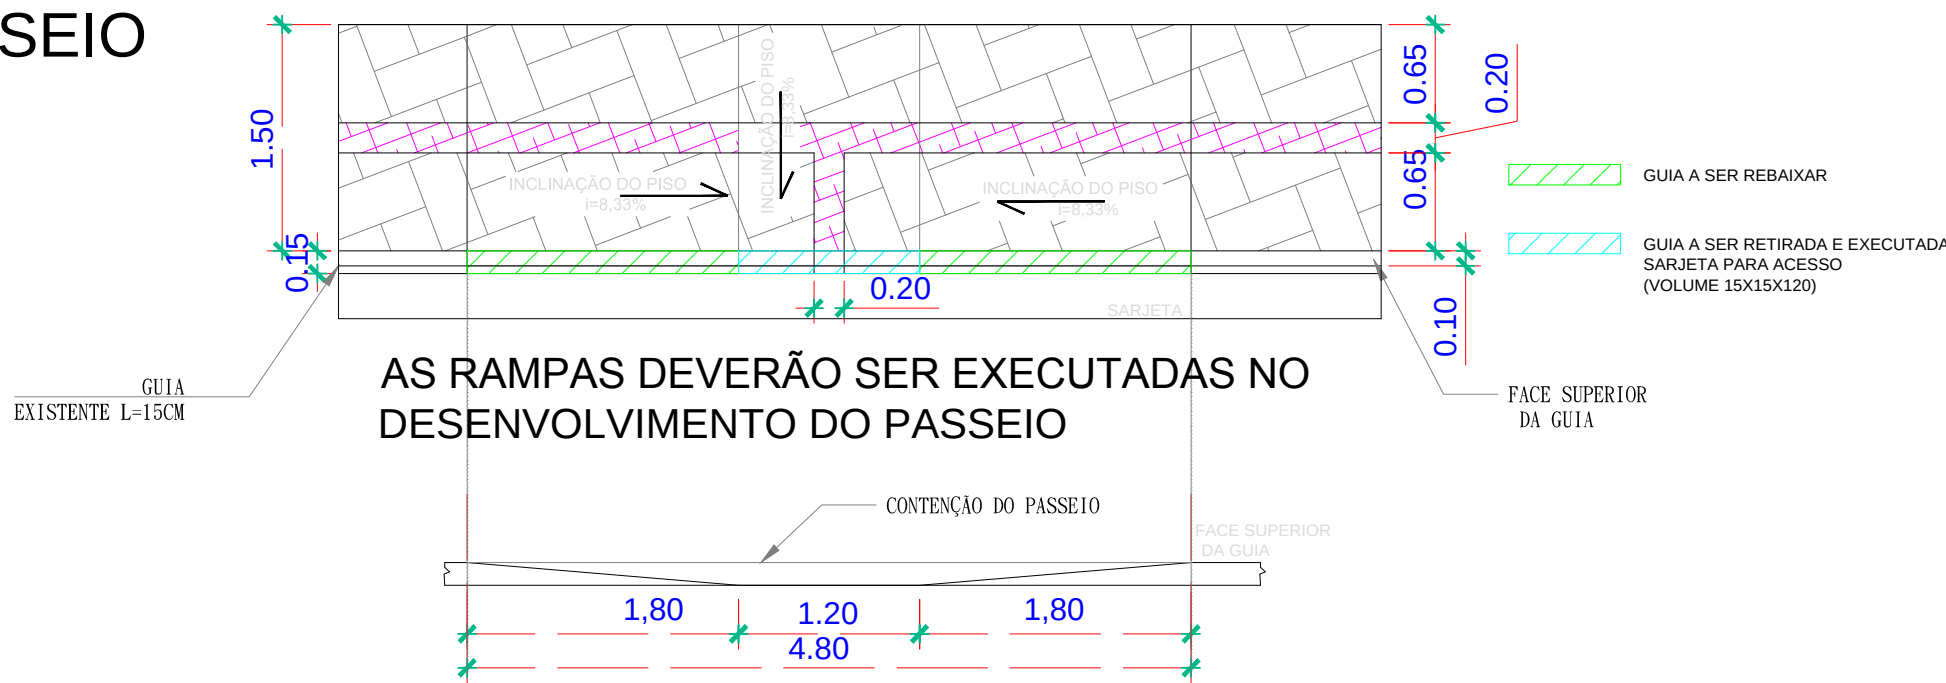

REVESTIMENTO:

ESC.:1:50

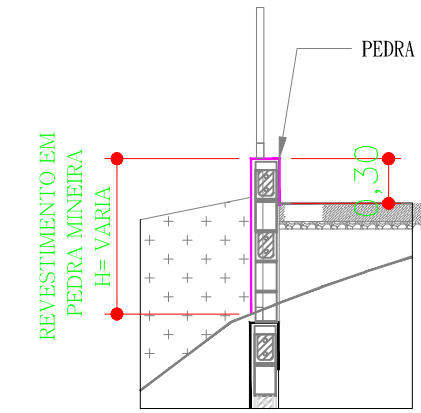

LEGENDA

- POSTE COM 3 PETALAS
- POSTE COM 2 PETALAS
- BANCO DE CONCRETO, para 4 lugares
- BICICLETARIO, para 3 lugares
- LIXEIRA COM 4 DIVISÓRIAS
- PISO DE CONCRETO POLIDO
- PISO DE INTERTRAVADO COLORIDO
- PISO DE CONCRETO DESEMPENSAO DA ARQUIBANCADA, ESCADA E RAMPAS
- RAMPA DE ASCEBILIDADE
- PISO INTERTRAVADO NATURAL
- PISO INTERTRAVADO PODOATIL
- JARDIM/GRAMA

01	25/10/2022	TERESA	ACERTOS DE COMUNIQUE-SE
00	05/09/2022	TERESA	INICIAL
REVISÃO	DATA	DESENHISTA	ASSUNTO
 PREFEITURA MUNICIPAL DA ESTÂNCIA TURÍSTICA DE TREMEMBÉ			
OBJETO:	MIRANTE TREMEMBÉ		
OBRA:	CONSTRUÇÃO DE MIRANTE		
LOCAL:	RUA PIO XII, VILA NOSSA SENHORA DA GUIA, CENTRO, TREMEMBÉ.		
ASSUNTO:	IMPLANTAÇÃO E ARQUITETÔNICO		
PROJETO: ARQ 02/05	DATA: SETEMBRO/2022	ESCALA: INDICADA	DESENHO: R01
CLEMENTE ANTONIO DE LIMA NETO PROJETO ARQUITETÔNICO		SERGIO LUIZ DE ALVARENGA PROJETO ARQUITETÔNICO	