


ESC.:1:50

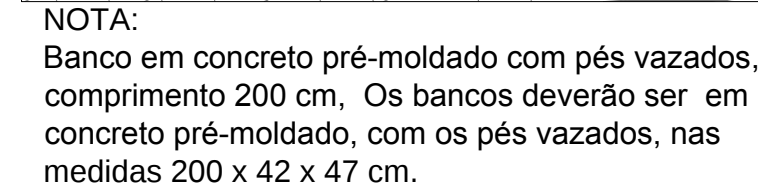

ESC.:1:50


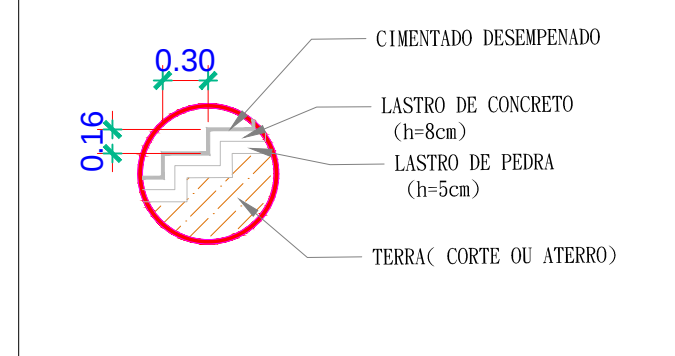





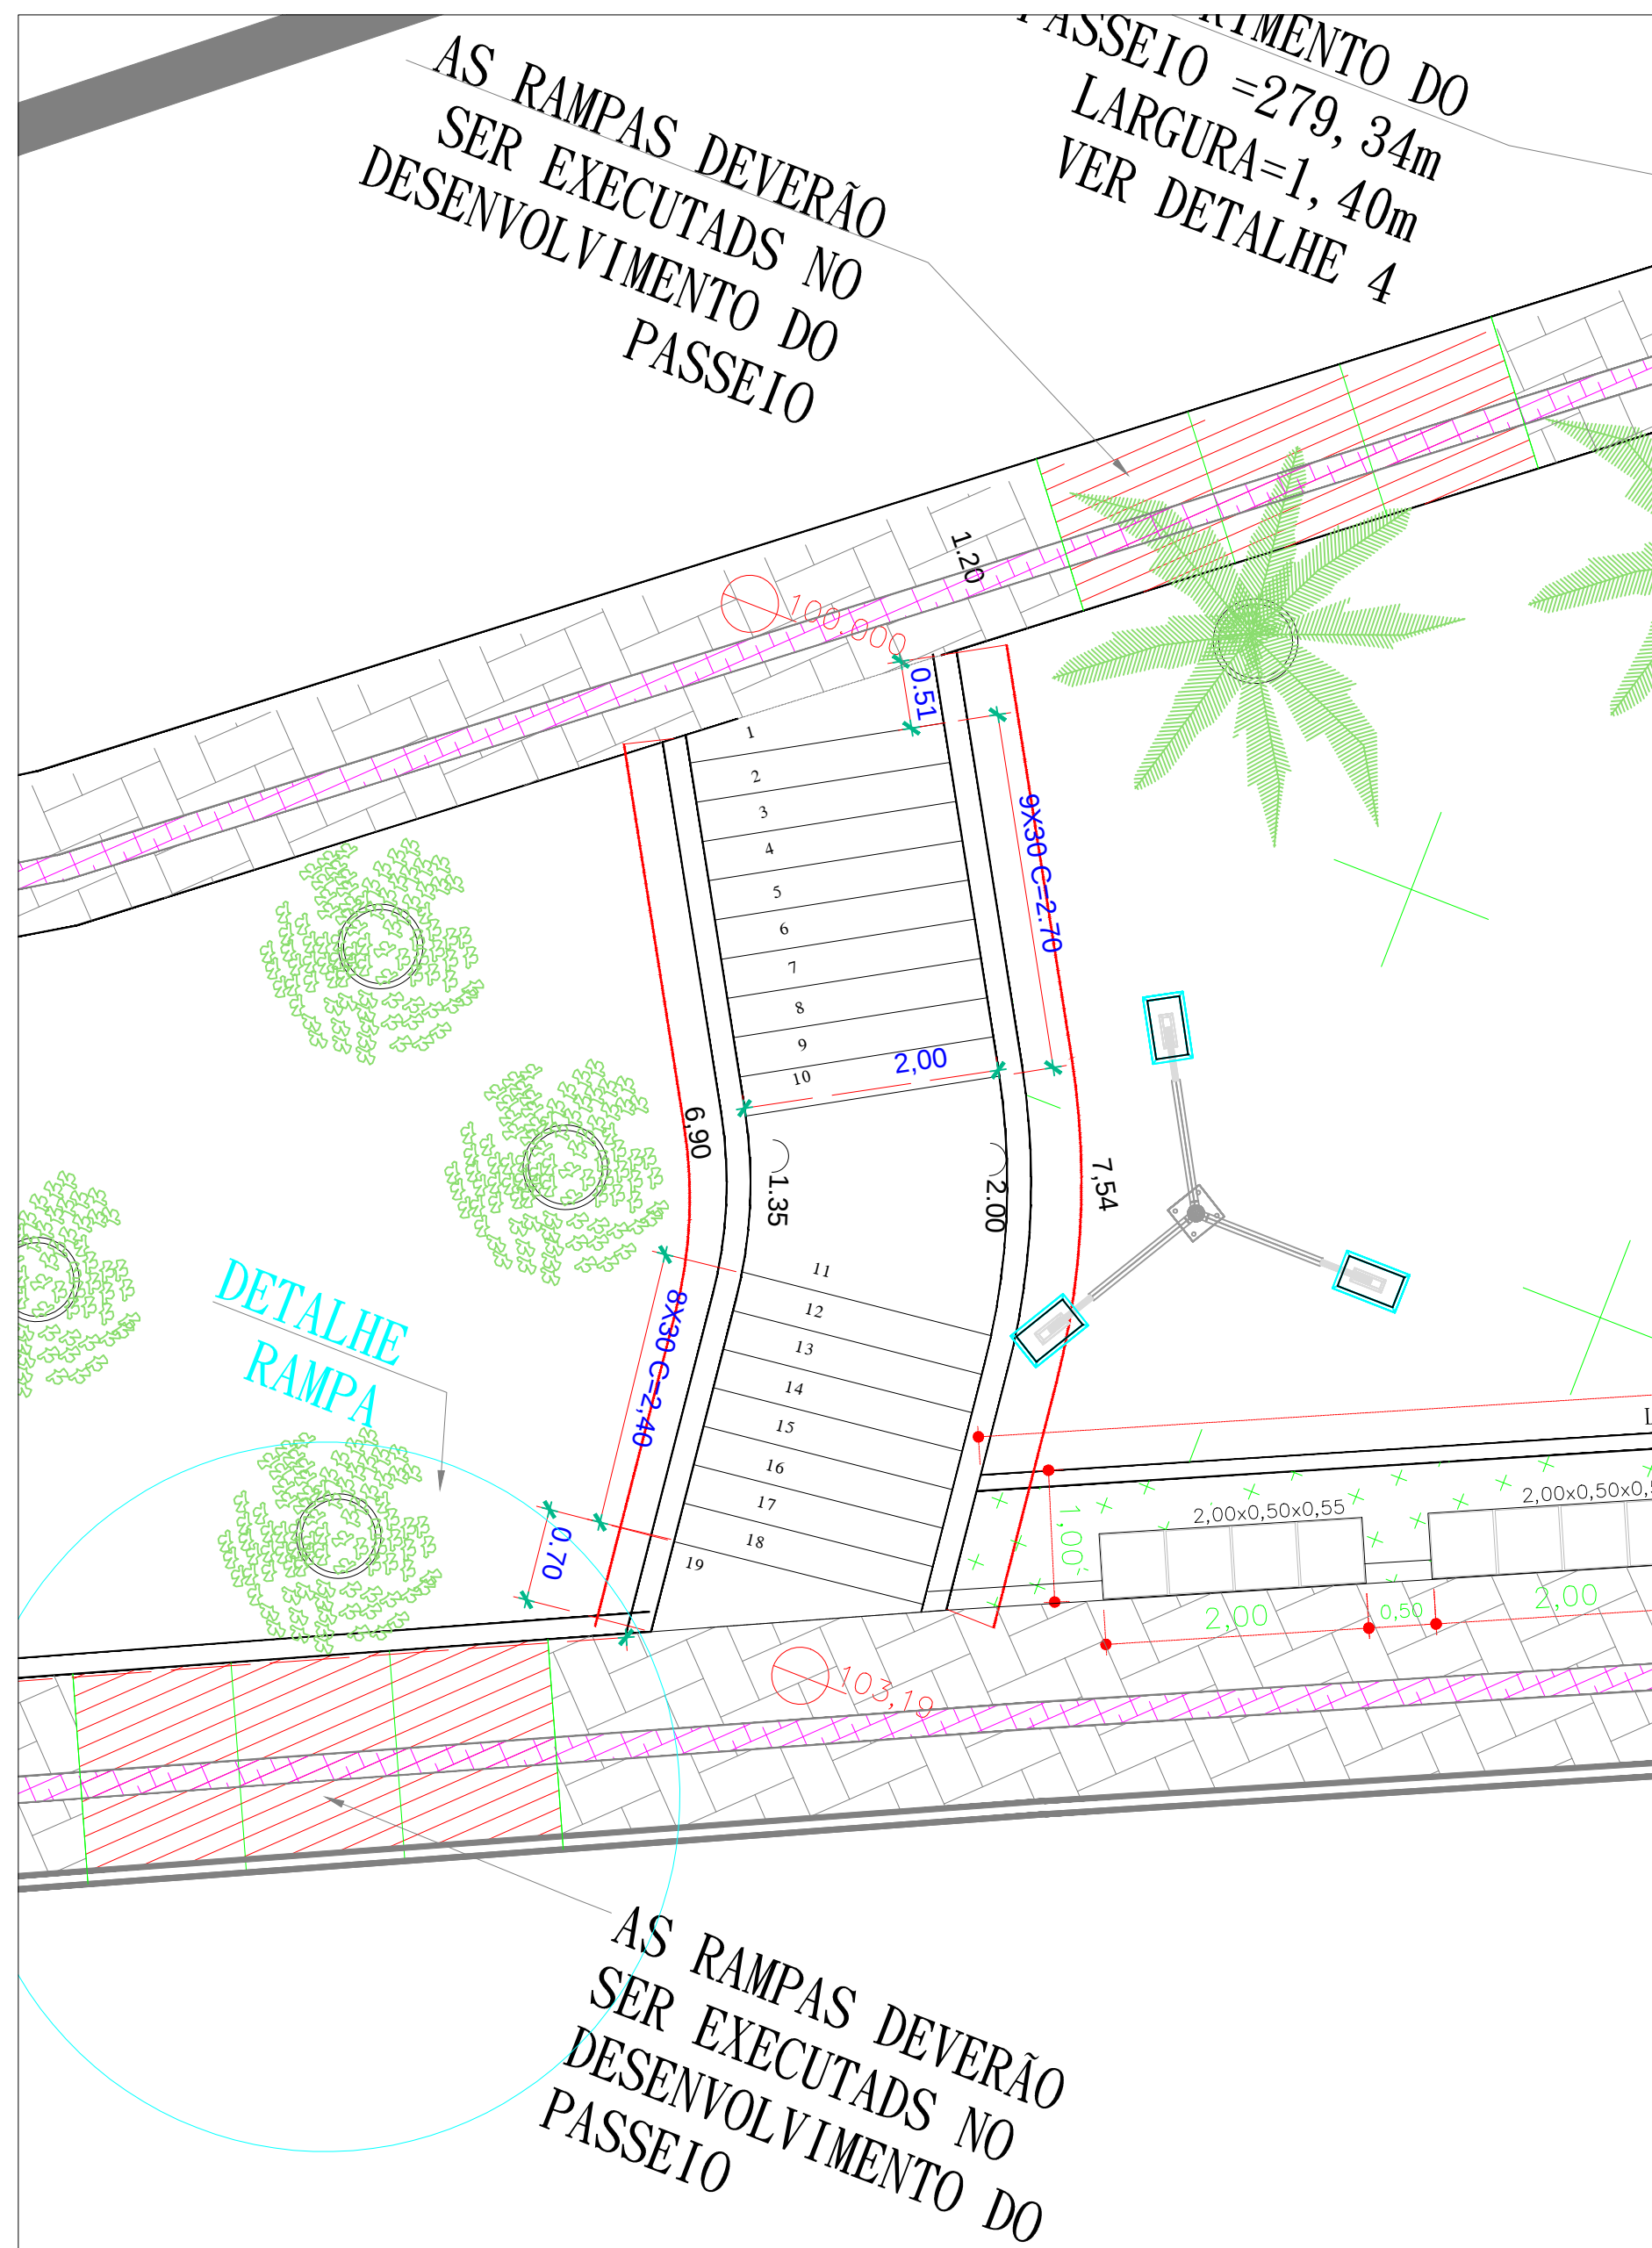


ESC.:1:50


ESC.:1:50

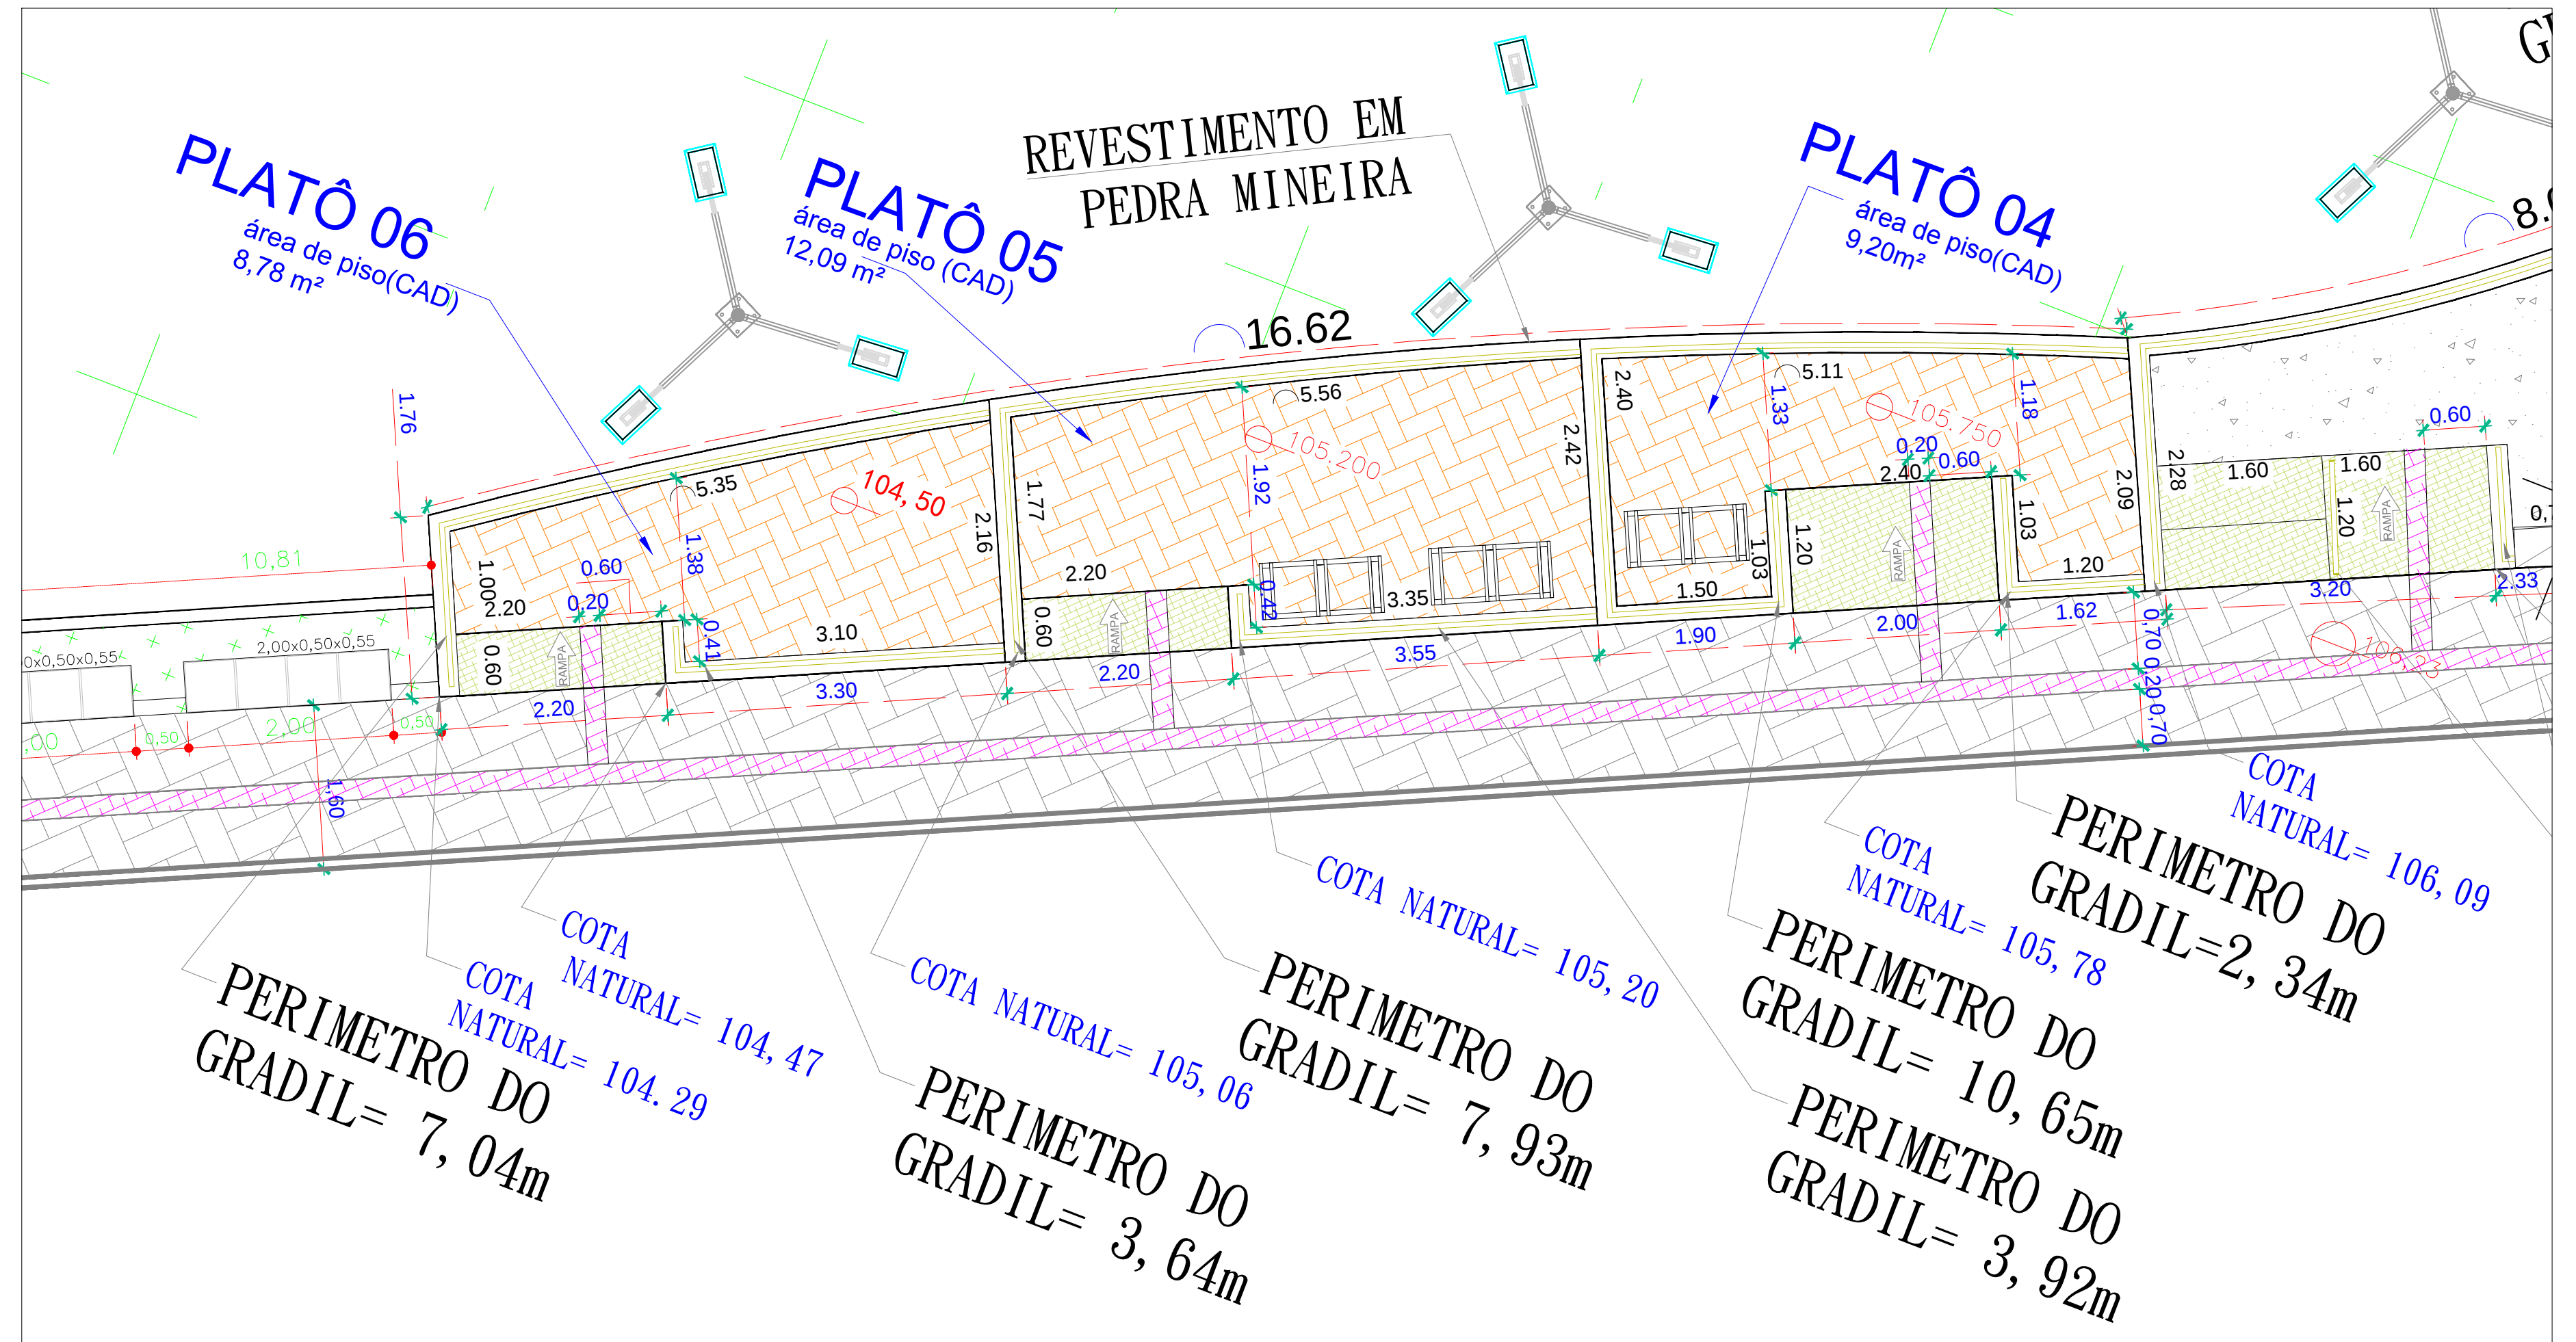


ESC.:1:50

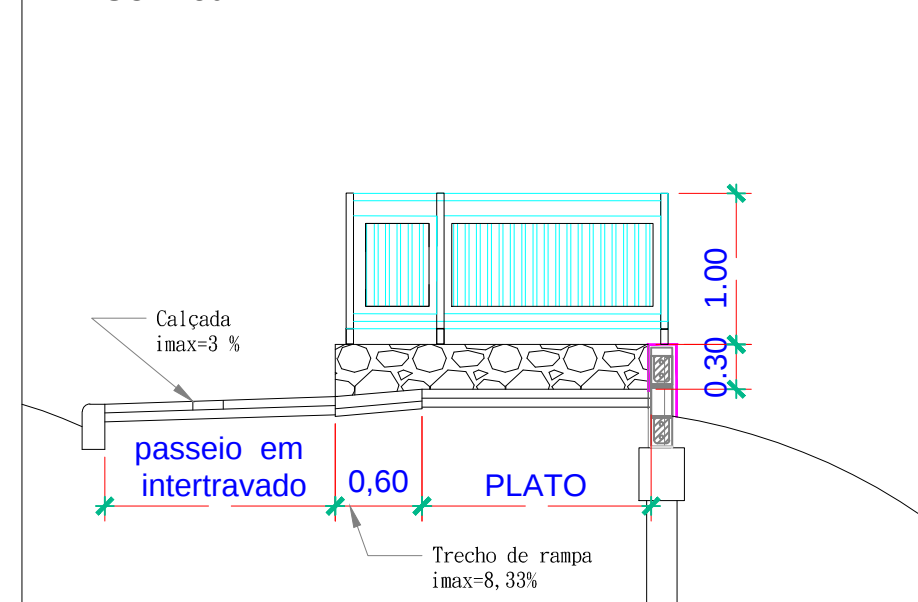


ESC.:1:50

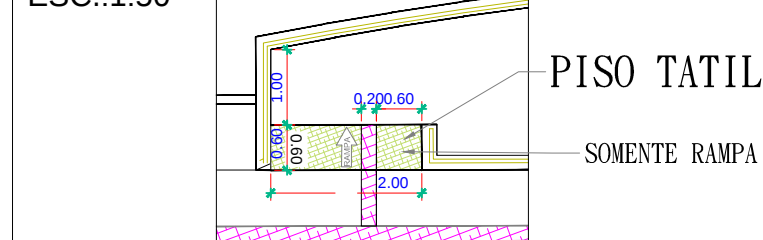


ESC-1-50

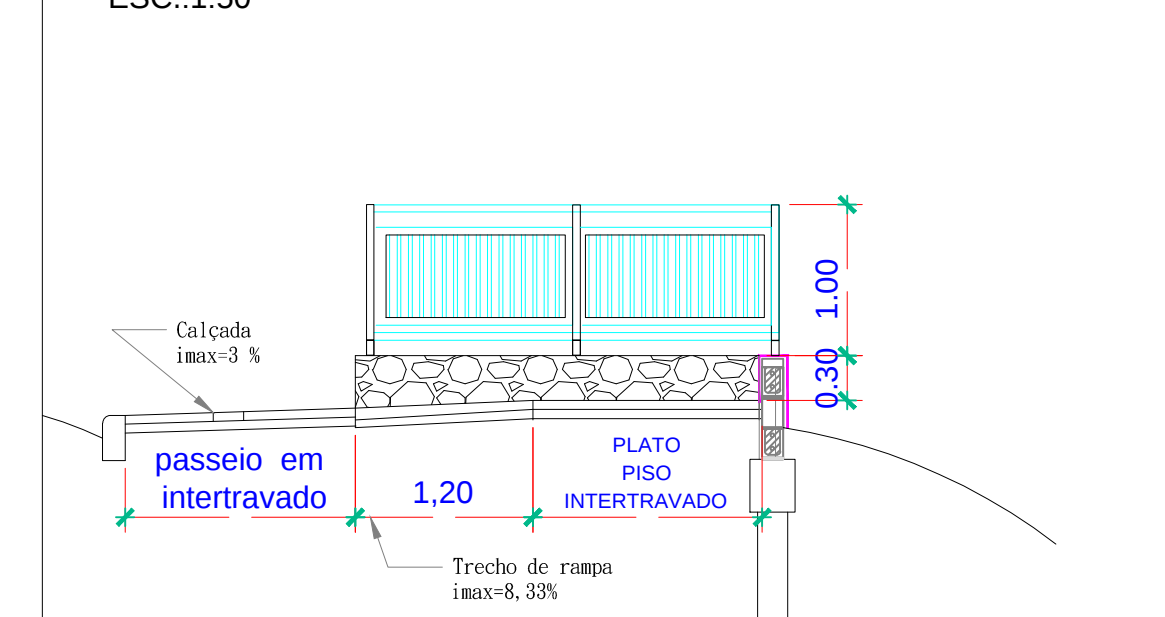

ESC.:1:50

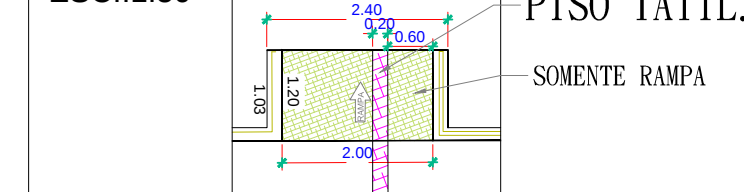


ESC:

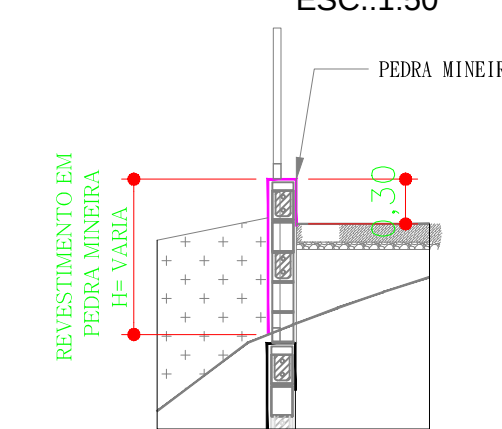

A cross-section diagram of a beam. The width is labeled as 2.00 and the height is labeled as 42. The beam has a rectangular shape with a slightly wavy top surface. There are two vertical rectangular cutouts on the bottom surface. Green crosshair marks are at the corners and midpoints of the edges.

DIMENSÃO:(200X42X47)

ESC.:1:50

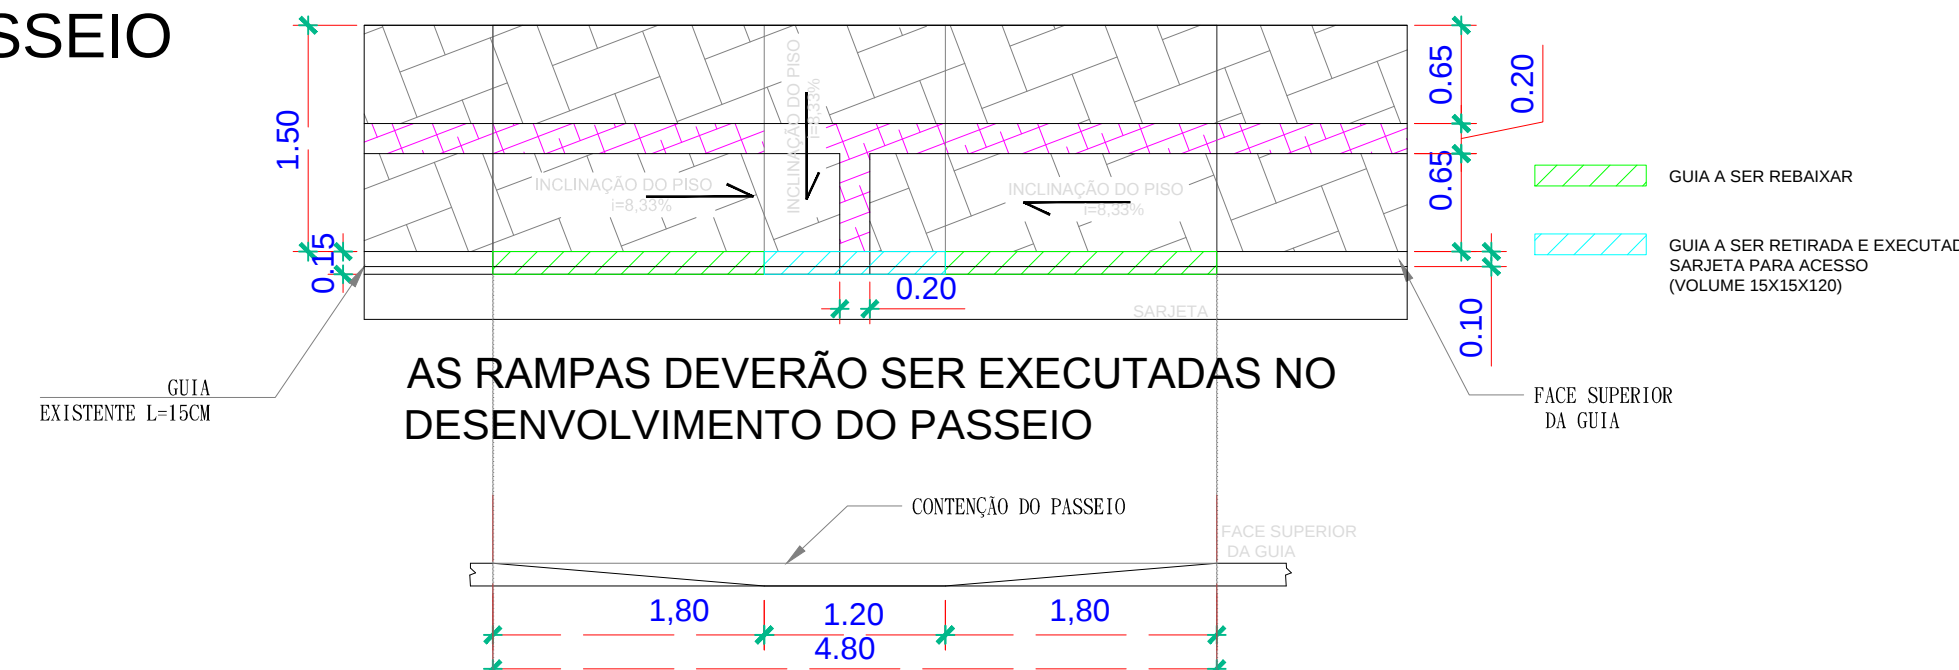

OBJETO:	MIRANTE TREMEMBÉ
OBJETO:	CONSTRUÇÃO DE MIRANTE
LOCAL:	RUA PIO XII, VILA NOSSA SENHORA DA GUIA, CENTRO, TREMEMBÉ.
ASSUNTO:	PROPOSTA ARQUITETÔNICA DOS PLATÔS 6. 5 E 4.

CLEMENTE ANTONIO DE LIMA NETO
PREFEITO MUNICIPAL

SERGIO LUIZ DE ALVARENGA
ENGENHEIRO CHEFE
CREA: 060096680-1
ART. 200/272-6/20-6/26-1-1

FORMA:	ARQ 04/05
DATA:	SETEMBRO/2022
ESCALA:	INDICADA
DESENHO:	R00