



MURO DE ARREMO DA RUA ISMAEL
ESC.: 1:350

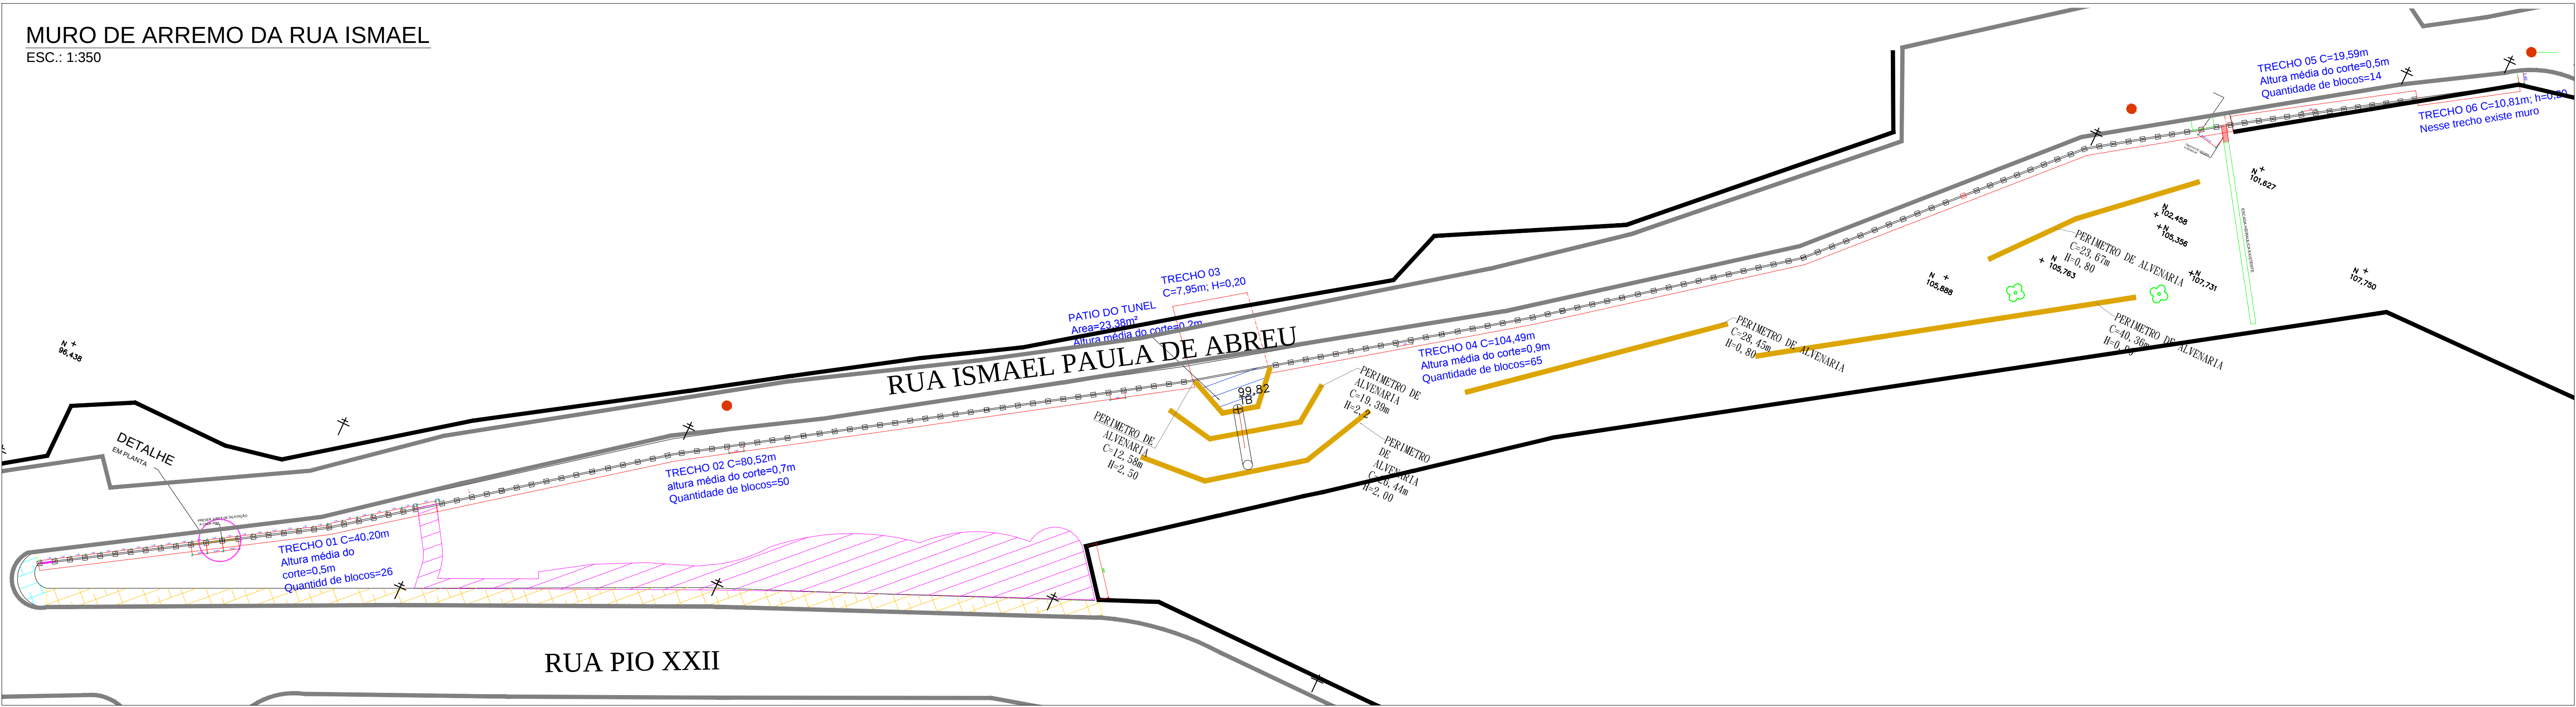


BLOCO DE FUNDAÇÃO
SEM ESCALA

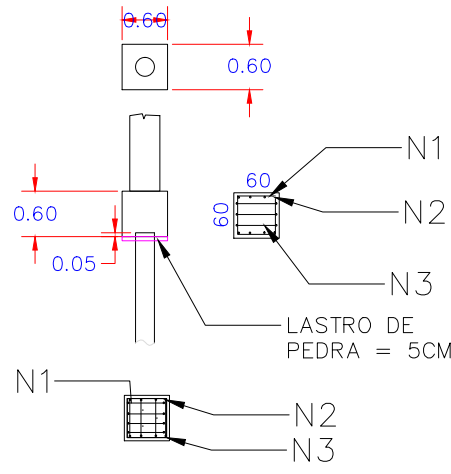


AÇO POR BLOCO B1			
Peças:	B1- UNITÁRIO	Quantid	Peso
bitola			
6.3	0.345	0	0
8	0.395	0	0
10	0.617	26.8	17
12.5	0.963	0	0
16	1.578	0	0
20	2.466	0	0
25	3.853	0	0
Total s/perda		17	
Perda (10%)		2	
Total		18,19	

AÇO POR BLOCO B1			
Nº	DIMENSÃO	QUANTIDADE	COMPRIMENTO
1	10	4	220
2	10	4	220
3	10	4	220
TAXA DE MATERIAL PROPOSTO POR BLOCO B1			
VOLUME DE CONCRETO		0.216	M³
PESO DE AÇO/M		18.19	KG
LASTRO DE PEDRA		0.018	M²
FORMA		1.44	M²


DETALHE DE CORTE PARA
EXECUÇÃO DE PASSEIO
ESC.: 1:50

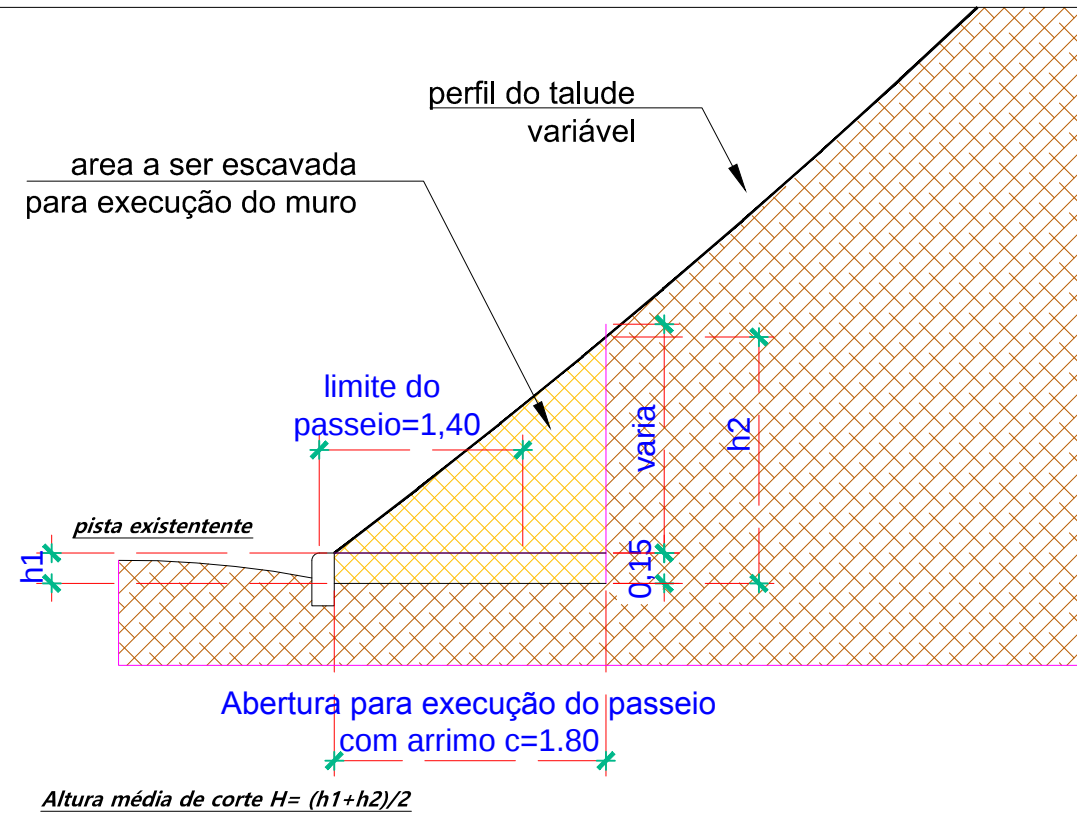


DETALHE DO MURO E
FUNDAÇÃO
ESC.: 1:50

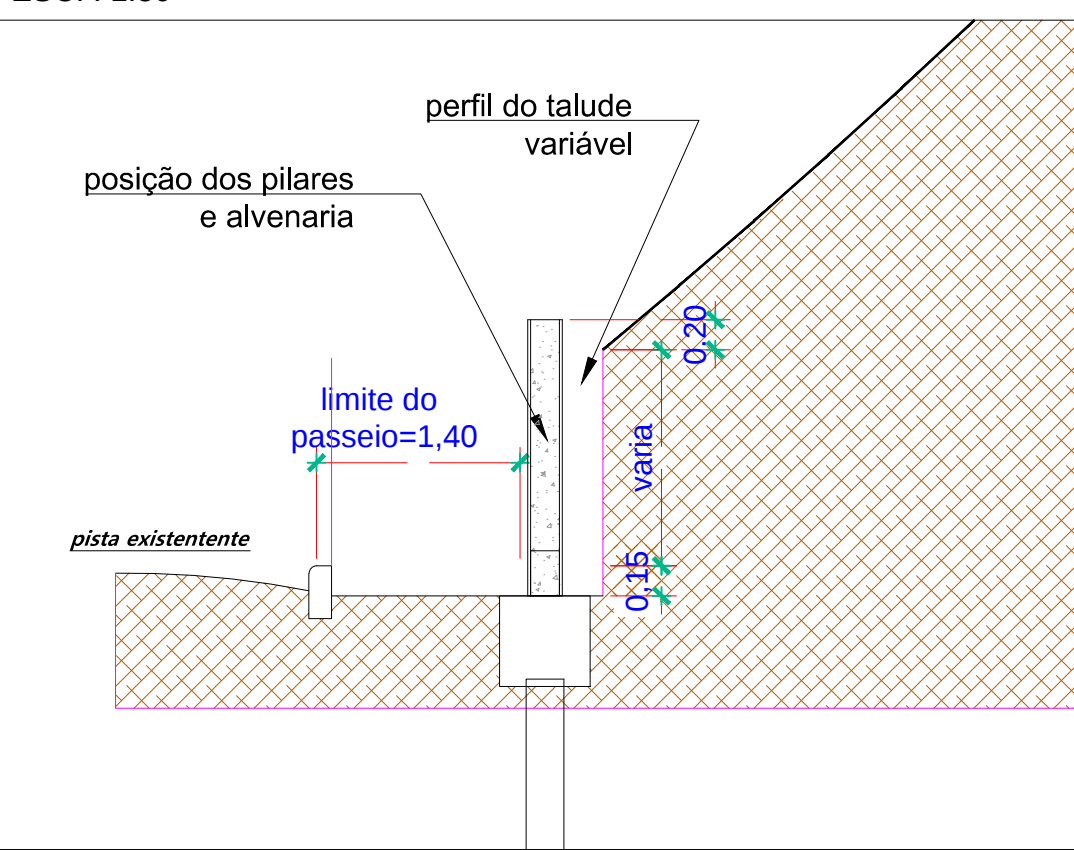

DETALHE EM PLANTA
ESC.: 1:25

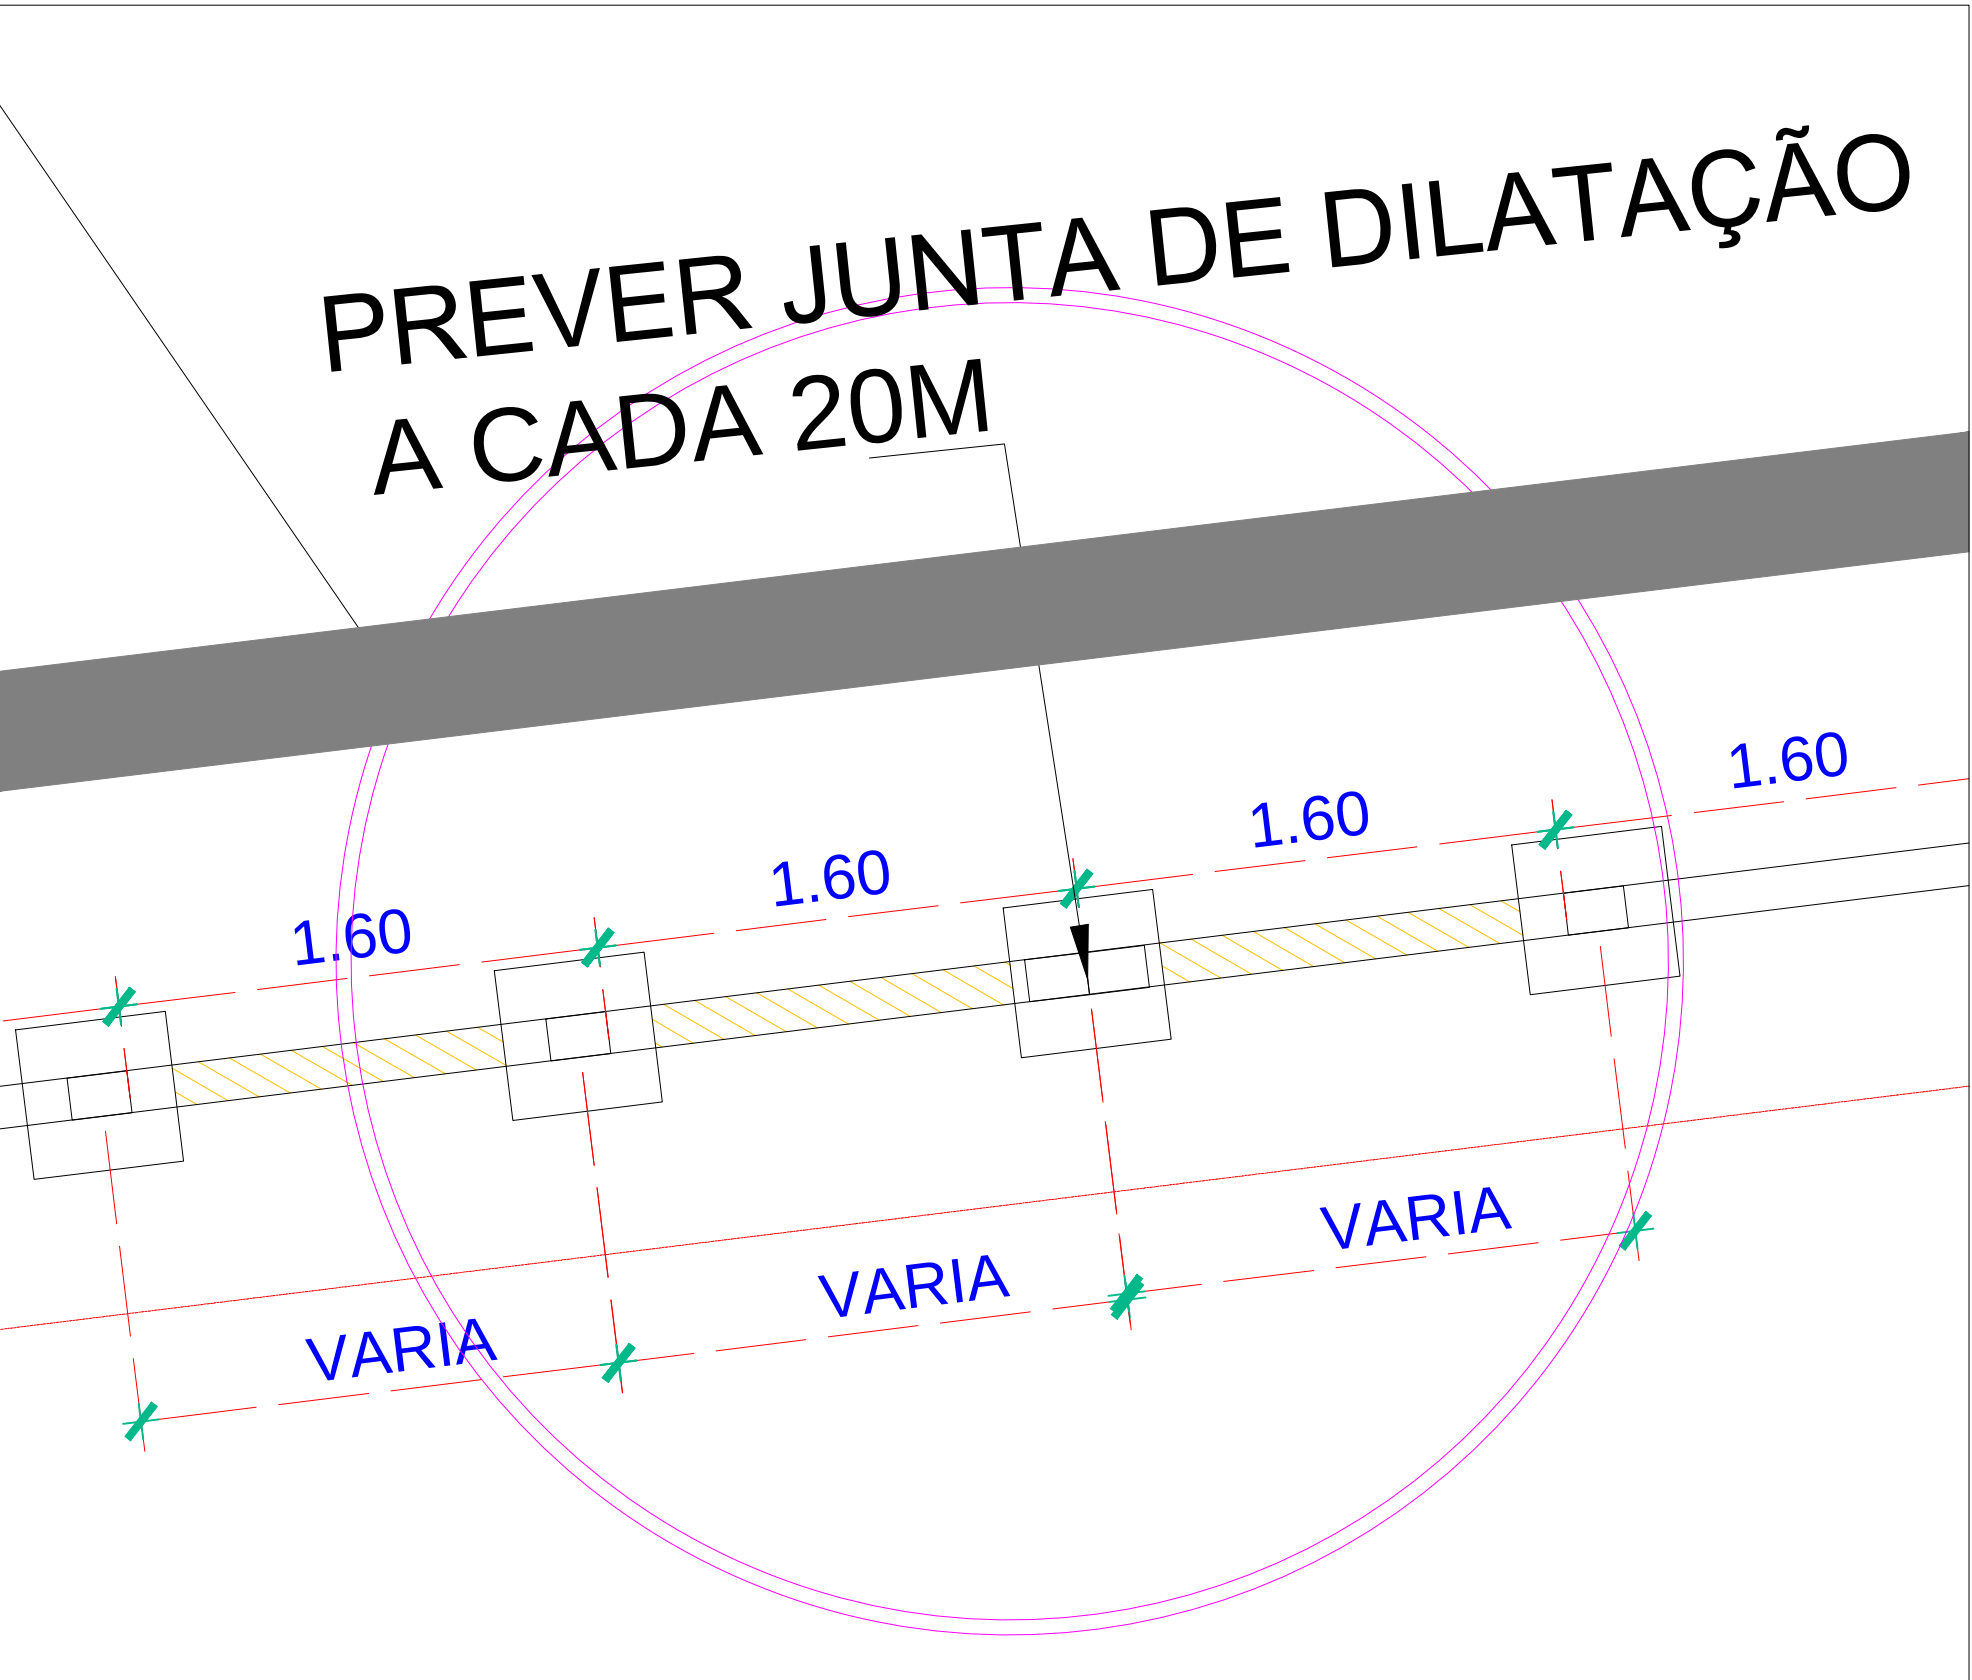


DETALHE DAS BROCAS

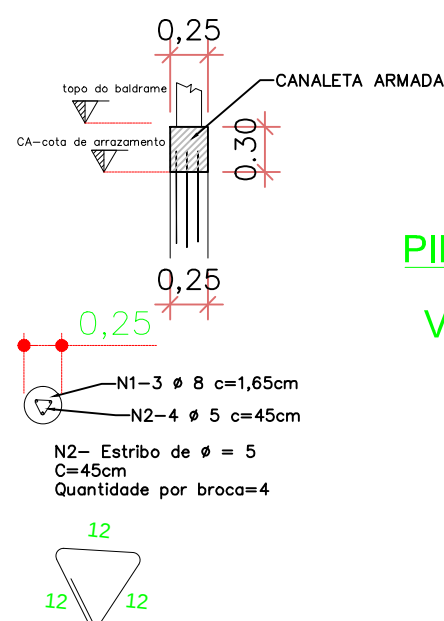

E 3-


BROCAS de 25cm(155)
1º Trecho = 26
2º Trecho = 50
3º Trecho = Pátio do túnel
4º Trecho = 65
5º Trecho = 14
6º Trecho = muro existente
-profundidade de 2.50m
-Armada com 3ø 8 por 1.65m.

PILARETES
(20X14) h=0.60
VB (CANALETA)

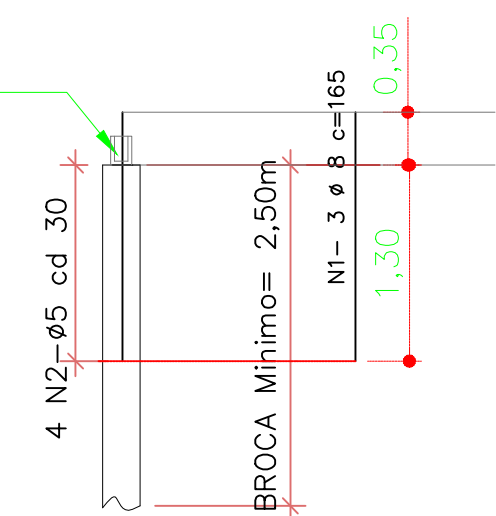


BROCAS de 25cm - PAGA CONFORME PLANILHA CDHU.

DETALHE DO PASSEIO
ESC.: 1:50

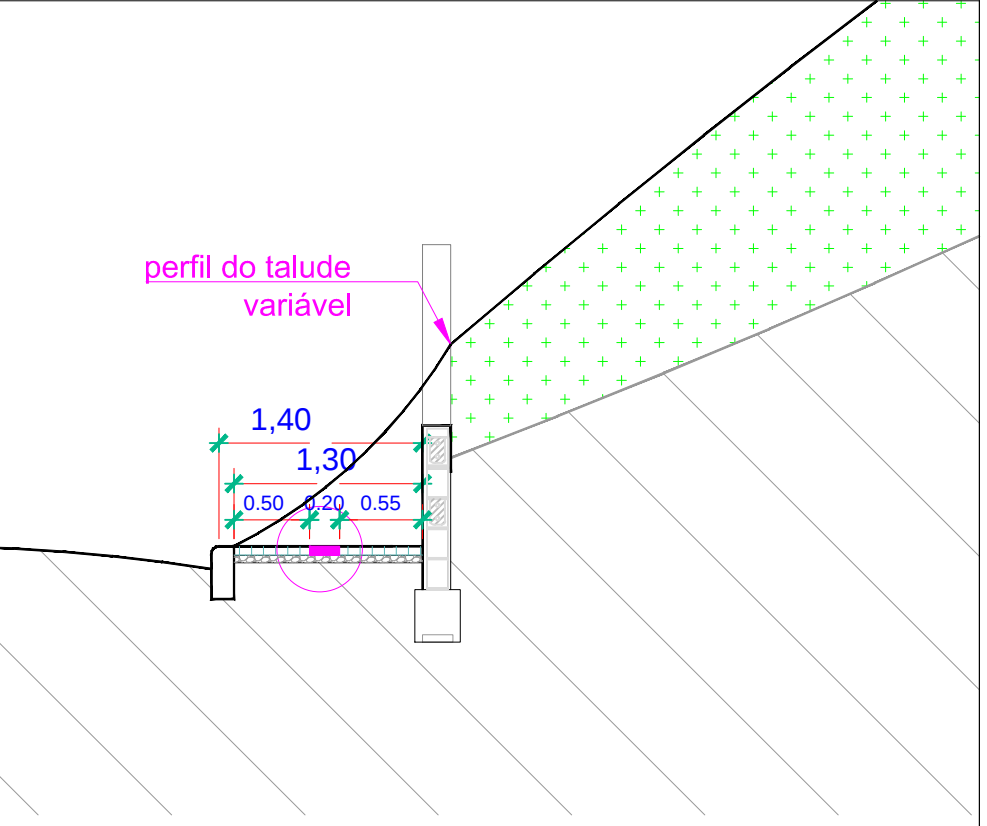

DETALHE DA ALVENARIA

ESC.: 1:50

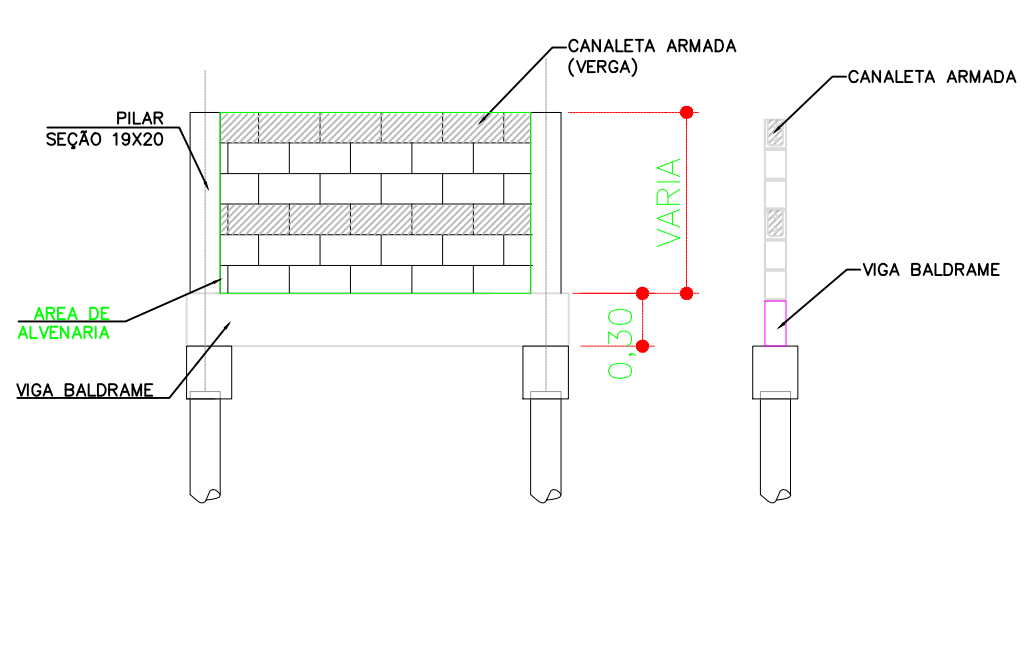

01	25/10/2022	TERESA	ACERTOS DE COMUNIQUE-SE
00	05/09/2022	TERESA	INICIAL
REVISÃO	DATA	DESENHISTA	ASSUNTO
 PREFEITURA MUNICIPAL DA ESTÂNCIA TURÍSTICA DE TREMEMBÉ			
OBJETO:	MIRANTE TREMEMBÉ		
OBRA:	CONSTRUÇÃO DE MIRANTE		
LOCAL:	RUA PIO XII, VILA NOSSA SENHORA DA GUIA, CENTRO, TREMEMBÉ.		
ASSUNTO:	MURO DE CONTENÇÃO DA RUA ISMAEL		
FECHA:	EST 05/05		
DATA:	SETEMBRO/2022		
ESCALA:	INDICADA		
DESENHO:	R01		
CLEMENTE ANTONIO DE LIMA NETO PROJETO PLANEJADO		SERGIO LUIZ DE ALVARENGA PROJETO PLANEJADO	