


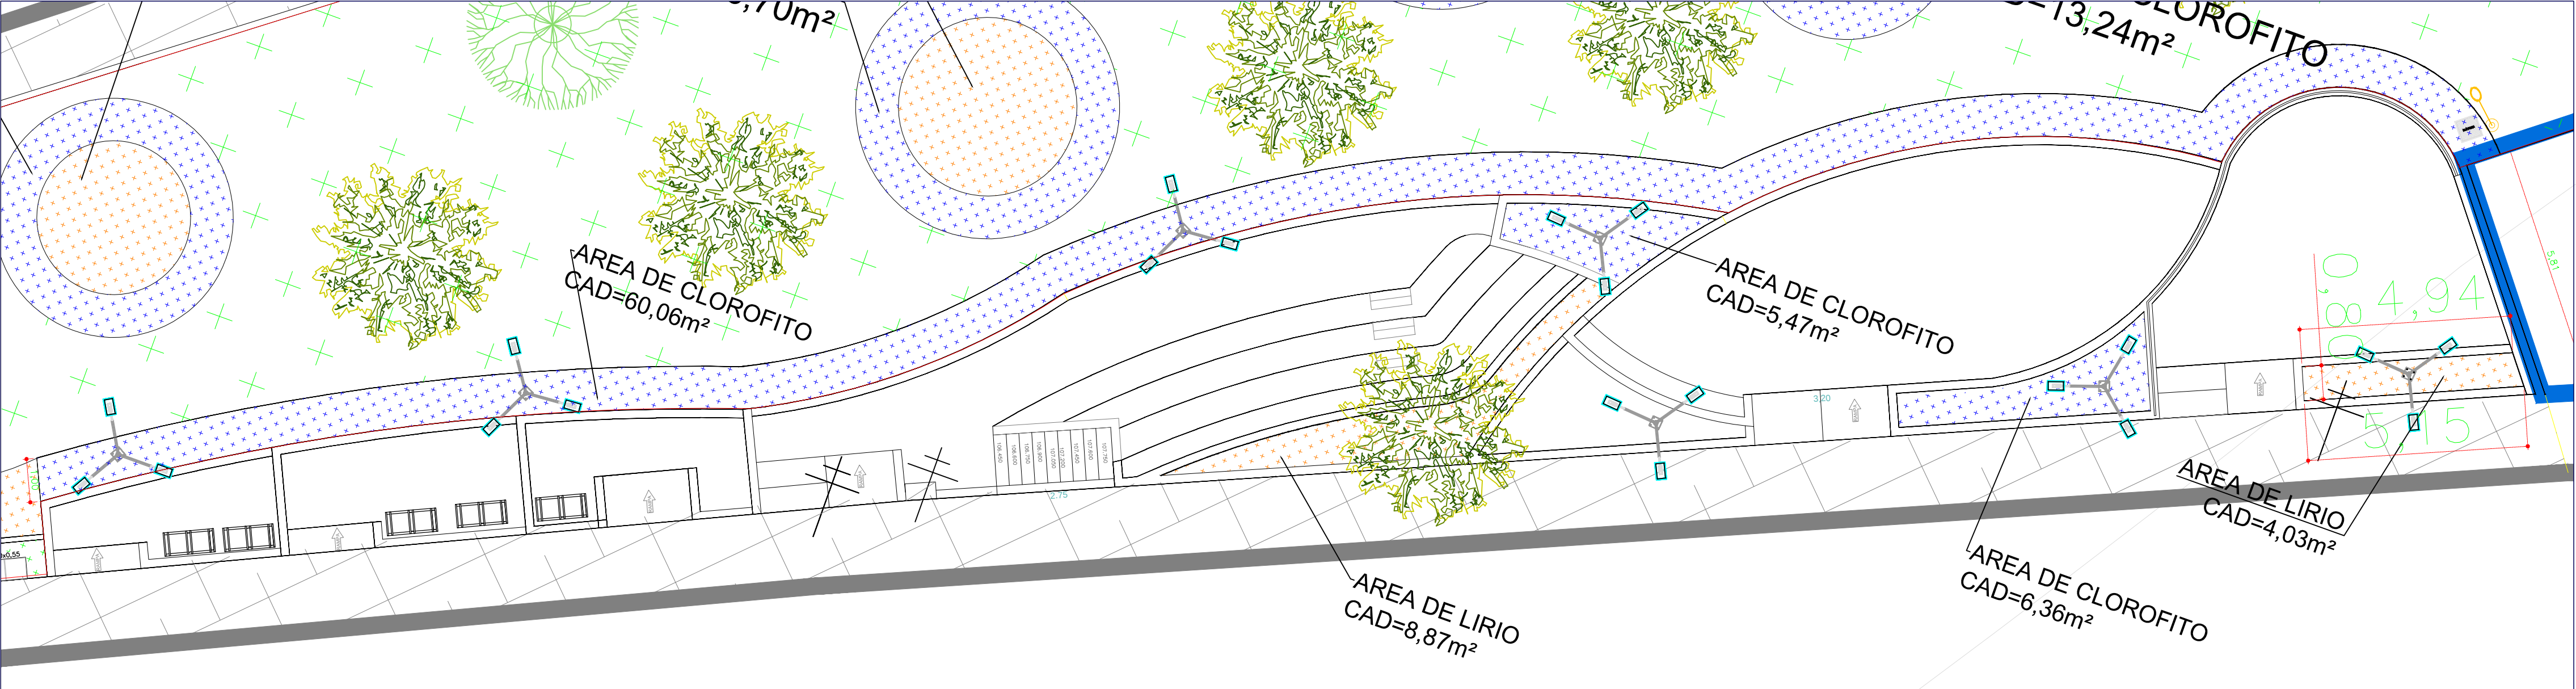



PROPOSTA PARA OS PLATÔS

ESC.: 1:100

- LIRIO
- CLOROFITO

- QUARESMEIRA
15 mudas
- MANACÁ DA SERRA
15 mudas
- AROEIRA
15 mudas
- ARVORES DIVERSAS
EXISTENTE

ALA DE CONTENÇÃO

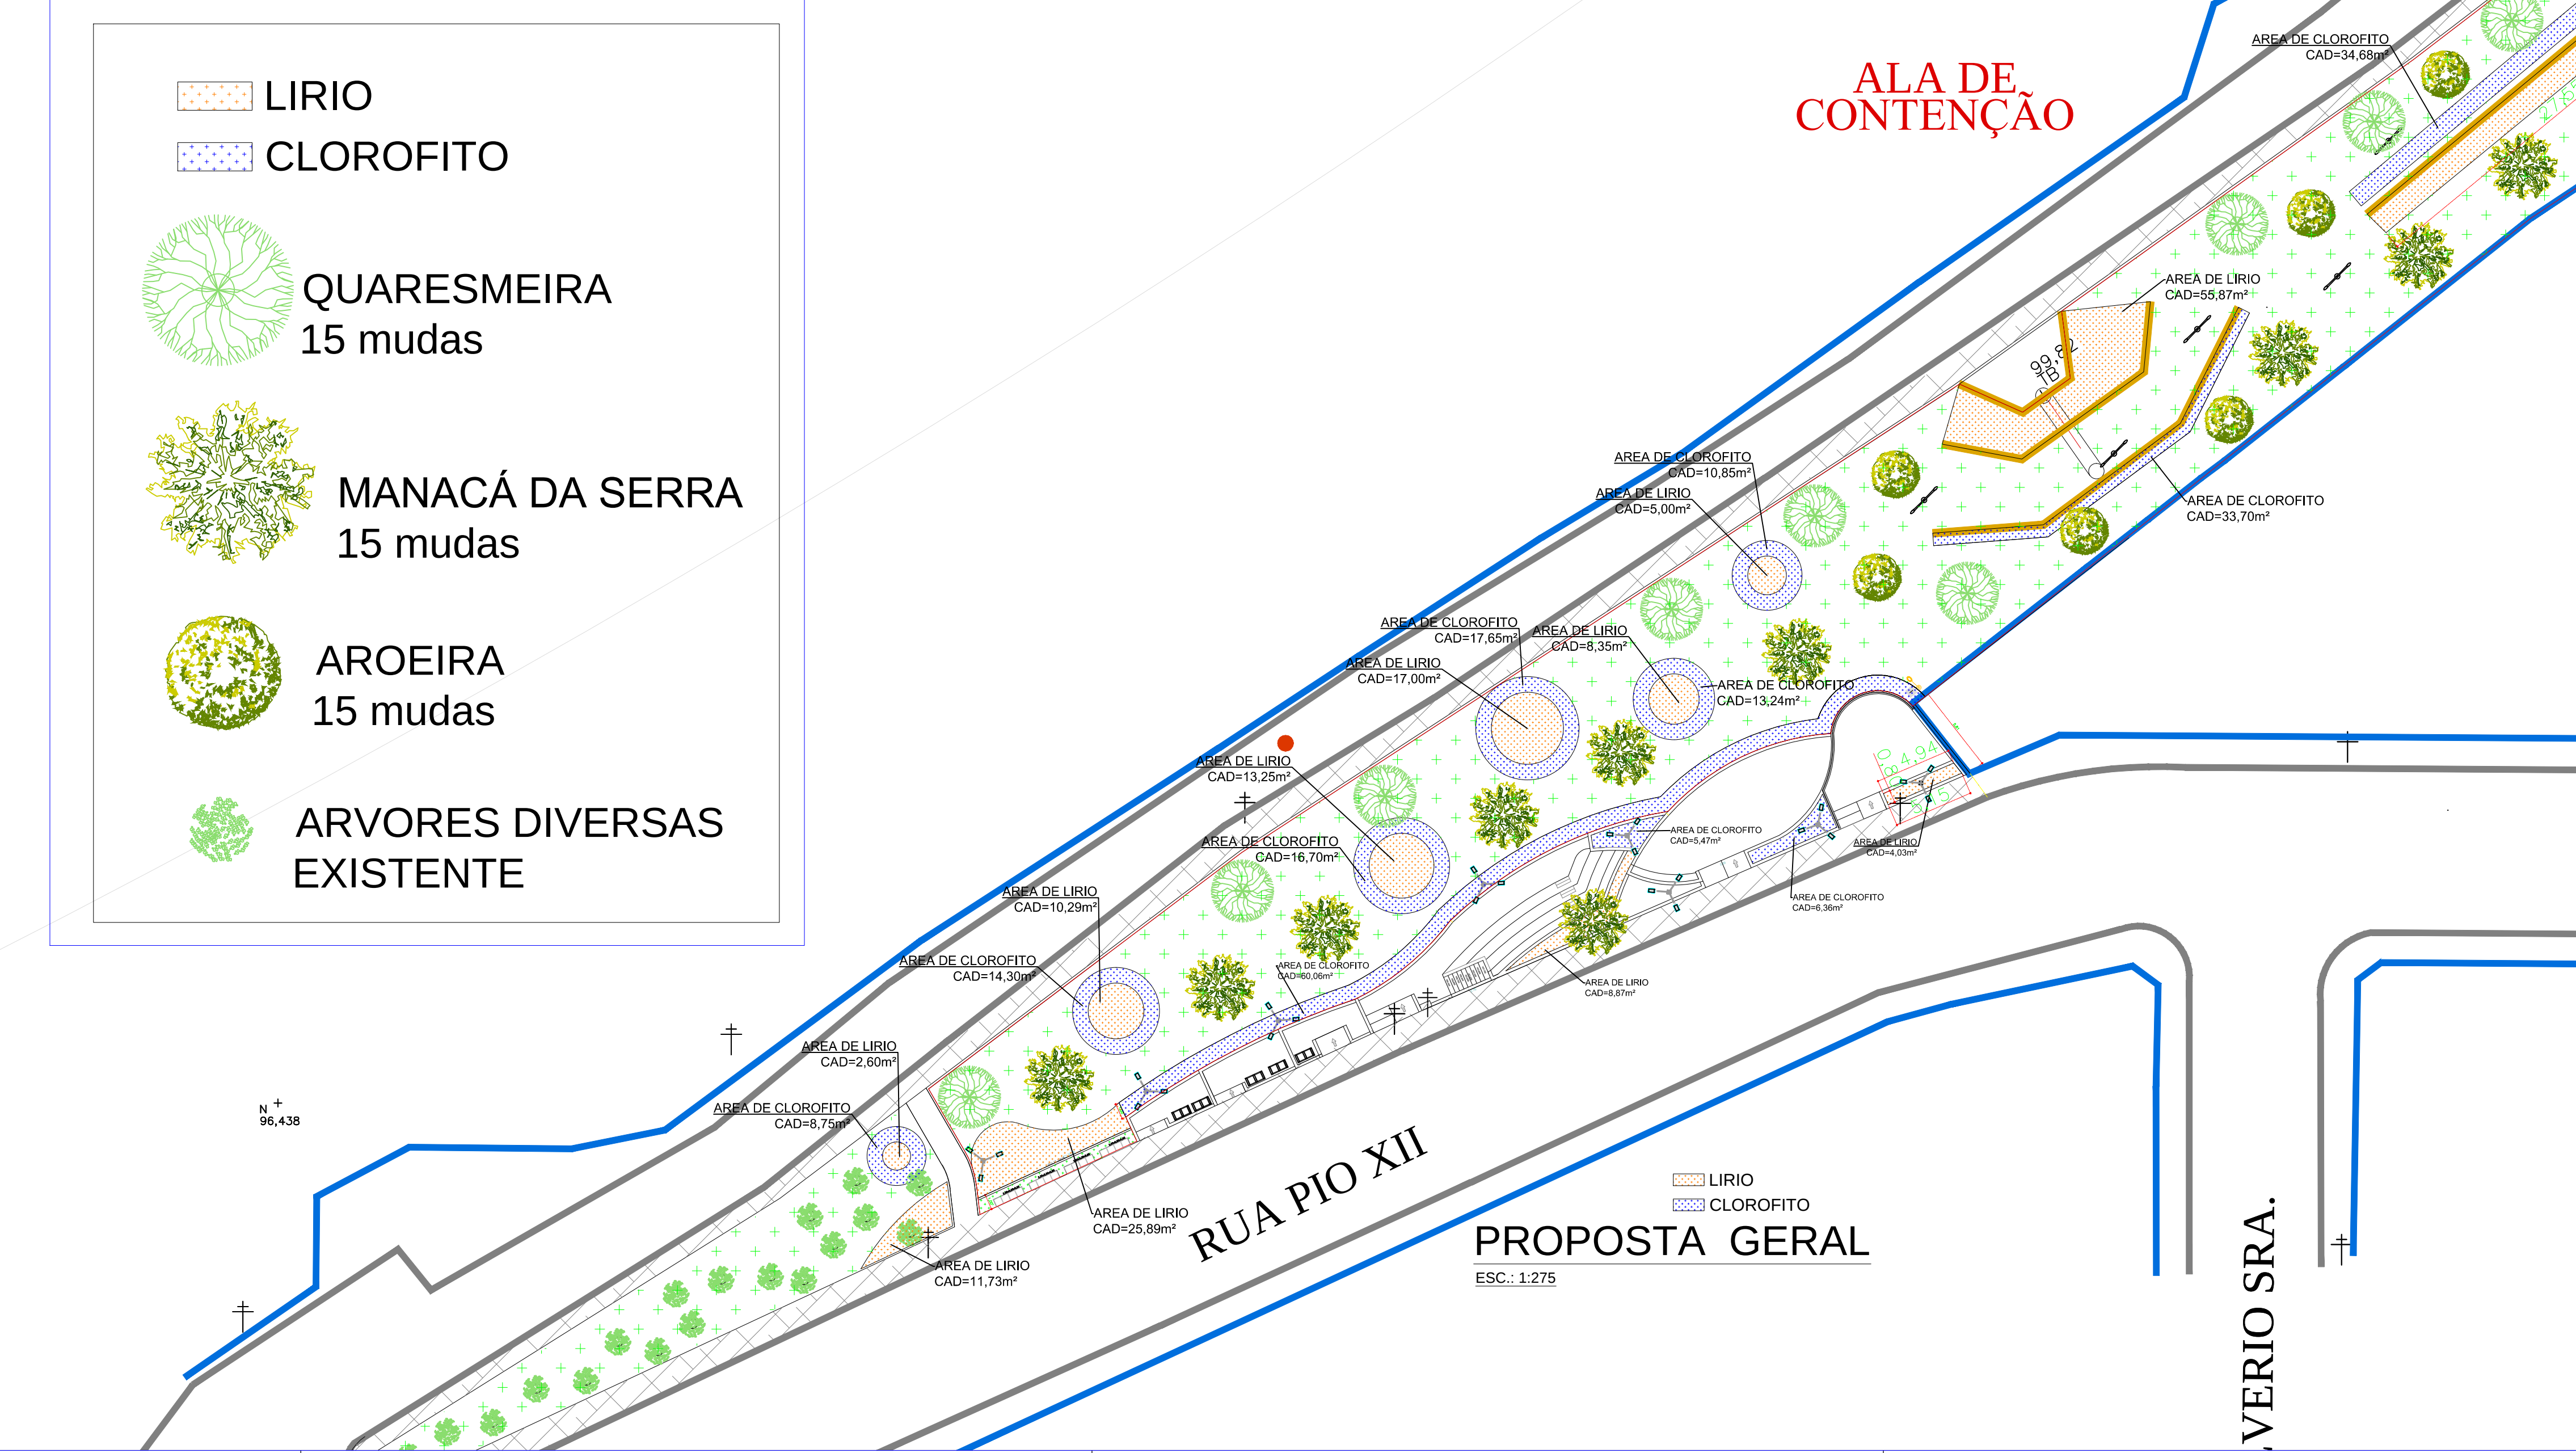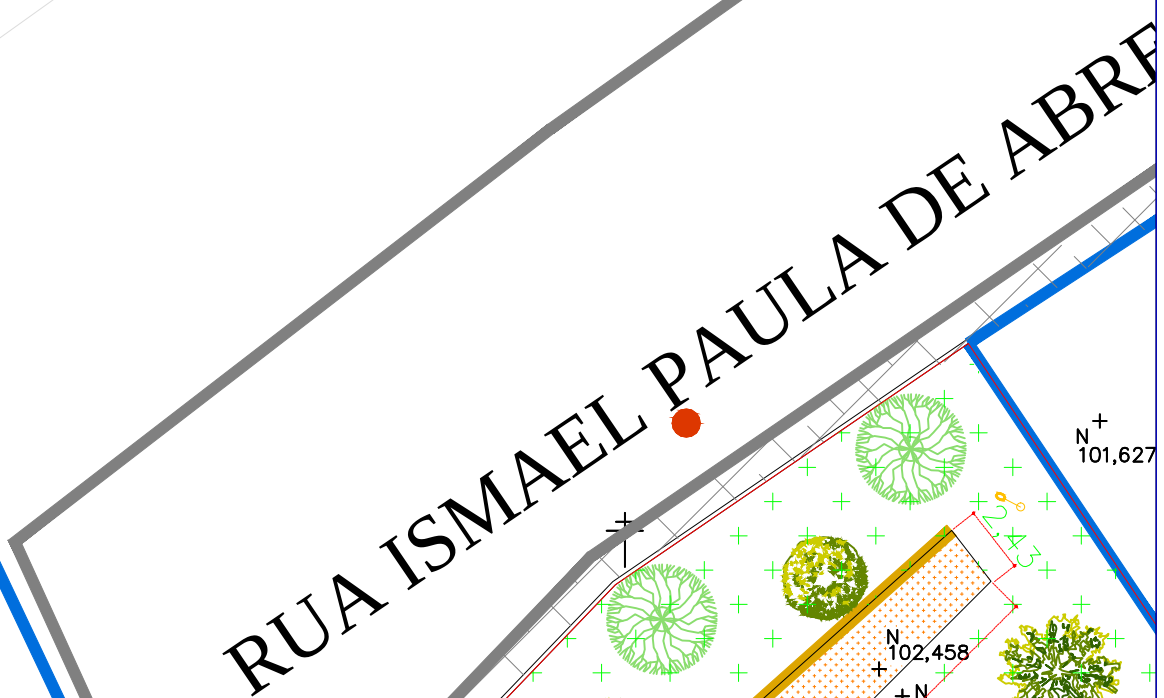

PROPOSTA GERAL

ESC.: 1:275

00	25/10/2022	TERESA	INICIAL
REVISÃO	DATA	DESENHISTA	ASSUNTO
 PREFEITURA MUNICIPAL DA ESTÂNCIA TURÍSTICA DE TREMEMBÉ			
OBJETO:	MIRANTE TREMEMBÉ		
OBRA:	CONSTRUÇÃO DE MIRANTE		
LOCAL:	RUA PIO XII, VILA NOSSA SENHORA DA GUIA, CENTRO, TREMEMBÉ.		
ASSUNTO:	PROPOSTA PARA CANTEIROS		
CLEMENTE ANTONIO DE LIMA NETO PROJETO PLANEJAMENTO		SERGIO LUIZ DE ALVARENGA PROJETO PLANEJAMENTO	
FOLHA: CAN 01/01		DATA: OUTUBRO 2022	
ESCALA: INDICADA		DESENHO: R00	