


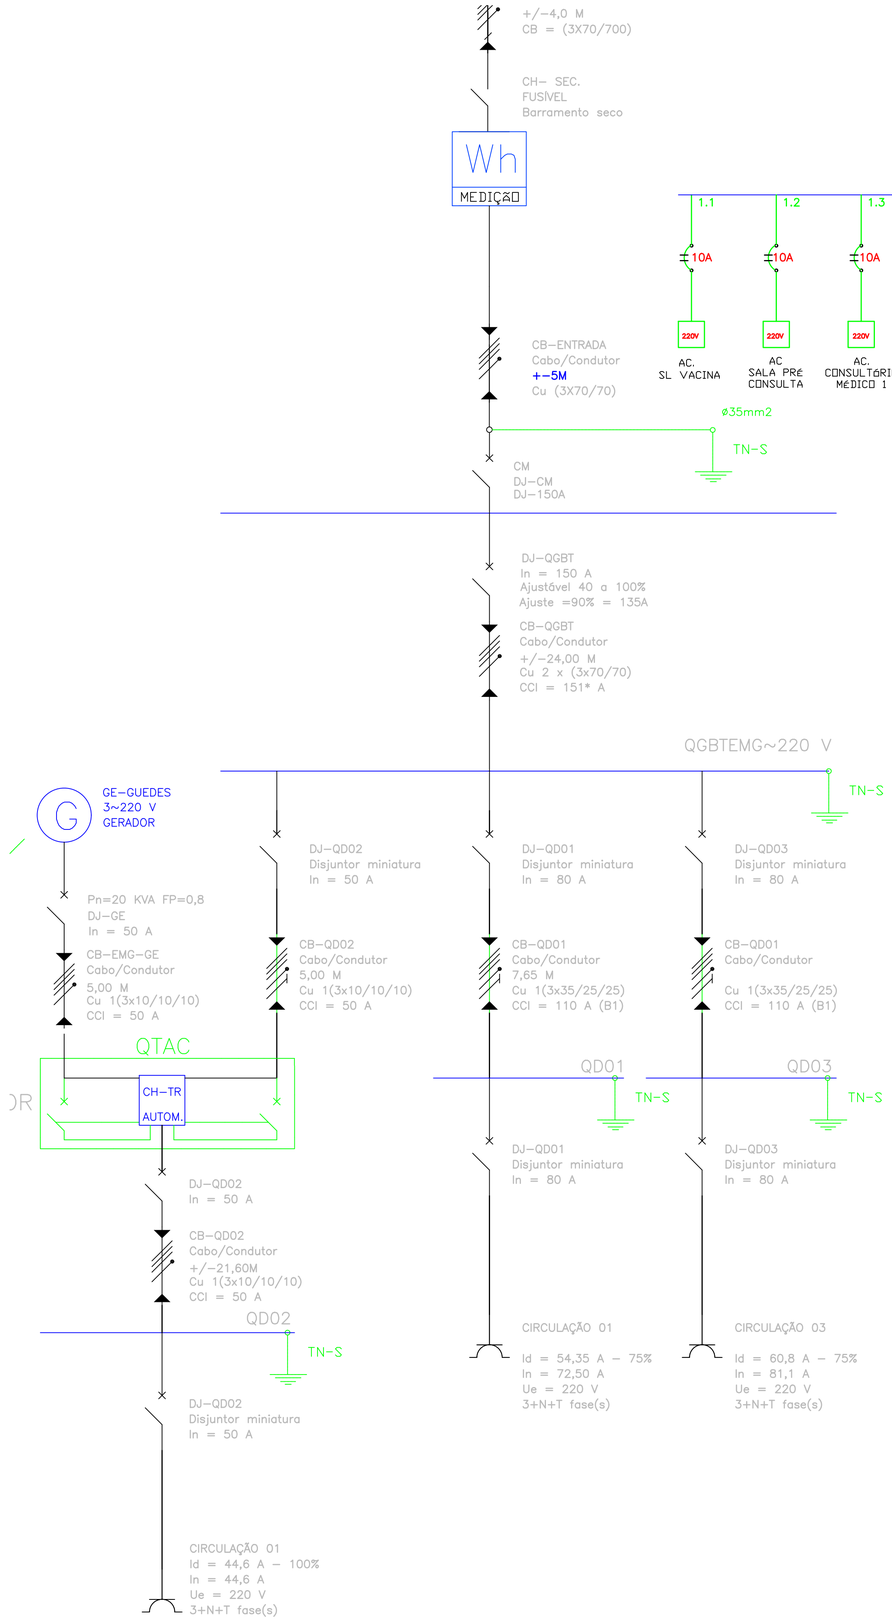


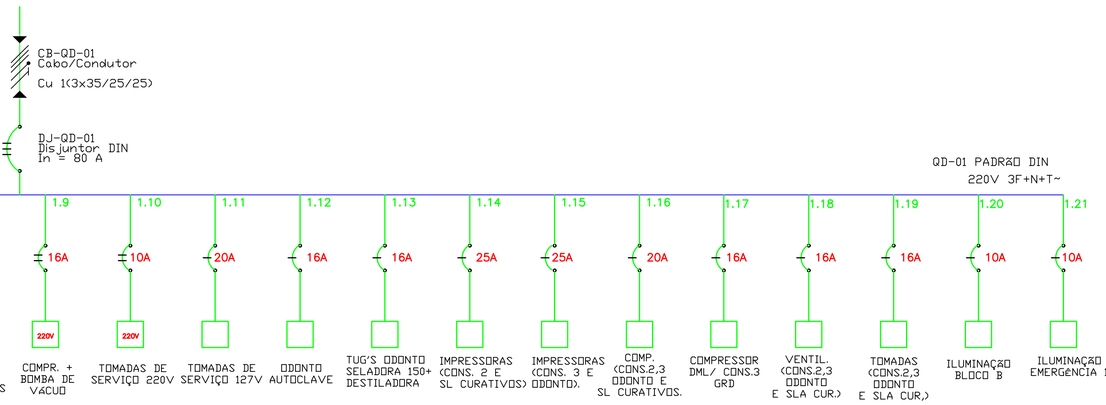

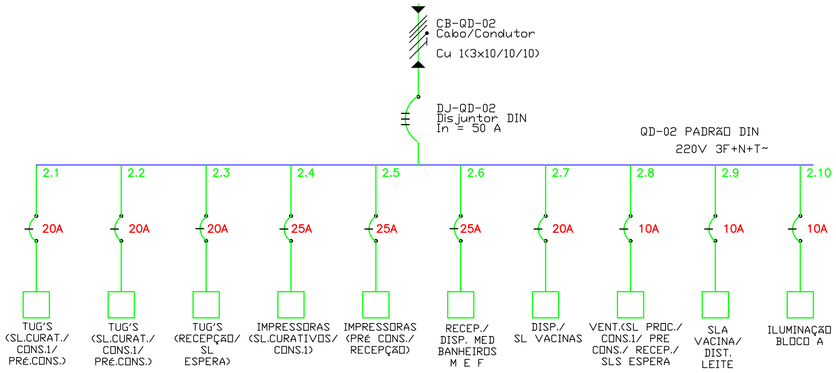

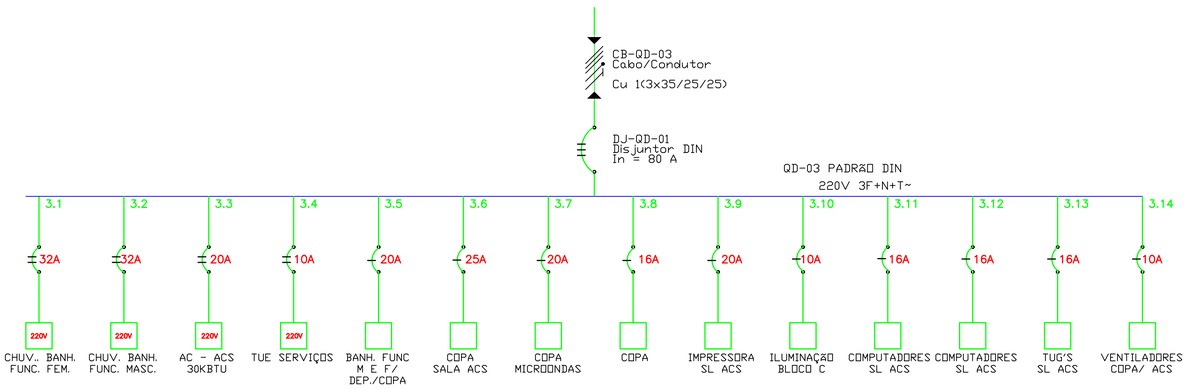

PREFEITURA MUNICIPAL DA ESTÂNCIA TURÍSTICA DE TREMEMBÉ

OBJETO: REFORMA E AMPLIAÇÃO DE PRÉDIO PARA POSTO DE SAÚDE NO BAIRRO DOS GUEDES

LOCAL: AVENIDA JOSÉ ZAINA Nº 96, BAIRRO DOS GUEDES, TREMEMBÉ, SP

ASSUNTO: PROJETO ELÉTRICO – DIAGRAMAS UNIFILARES

FOLHA: ELE 02/03

DATA: OUTUBRO/2026

ESCALA: S/ ESCALA

DESENHO: R00

CLEMENTE ANTONIO DE LIMA NETO
PREFEITO MUNICIPAL

ALEXANDRE MARCUS ALVES DOS SANTOS
ENGENHEIRO ELÉTRICO
CREA/SP: 5062539900