


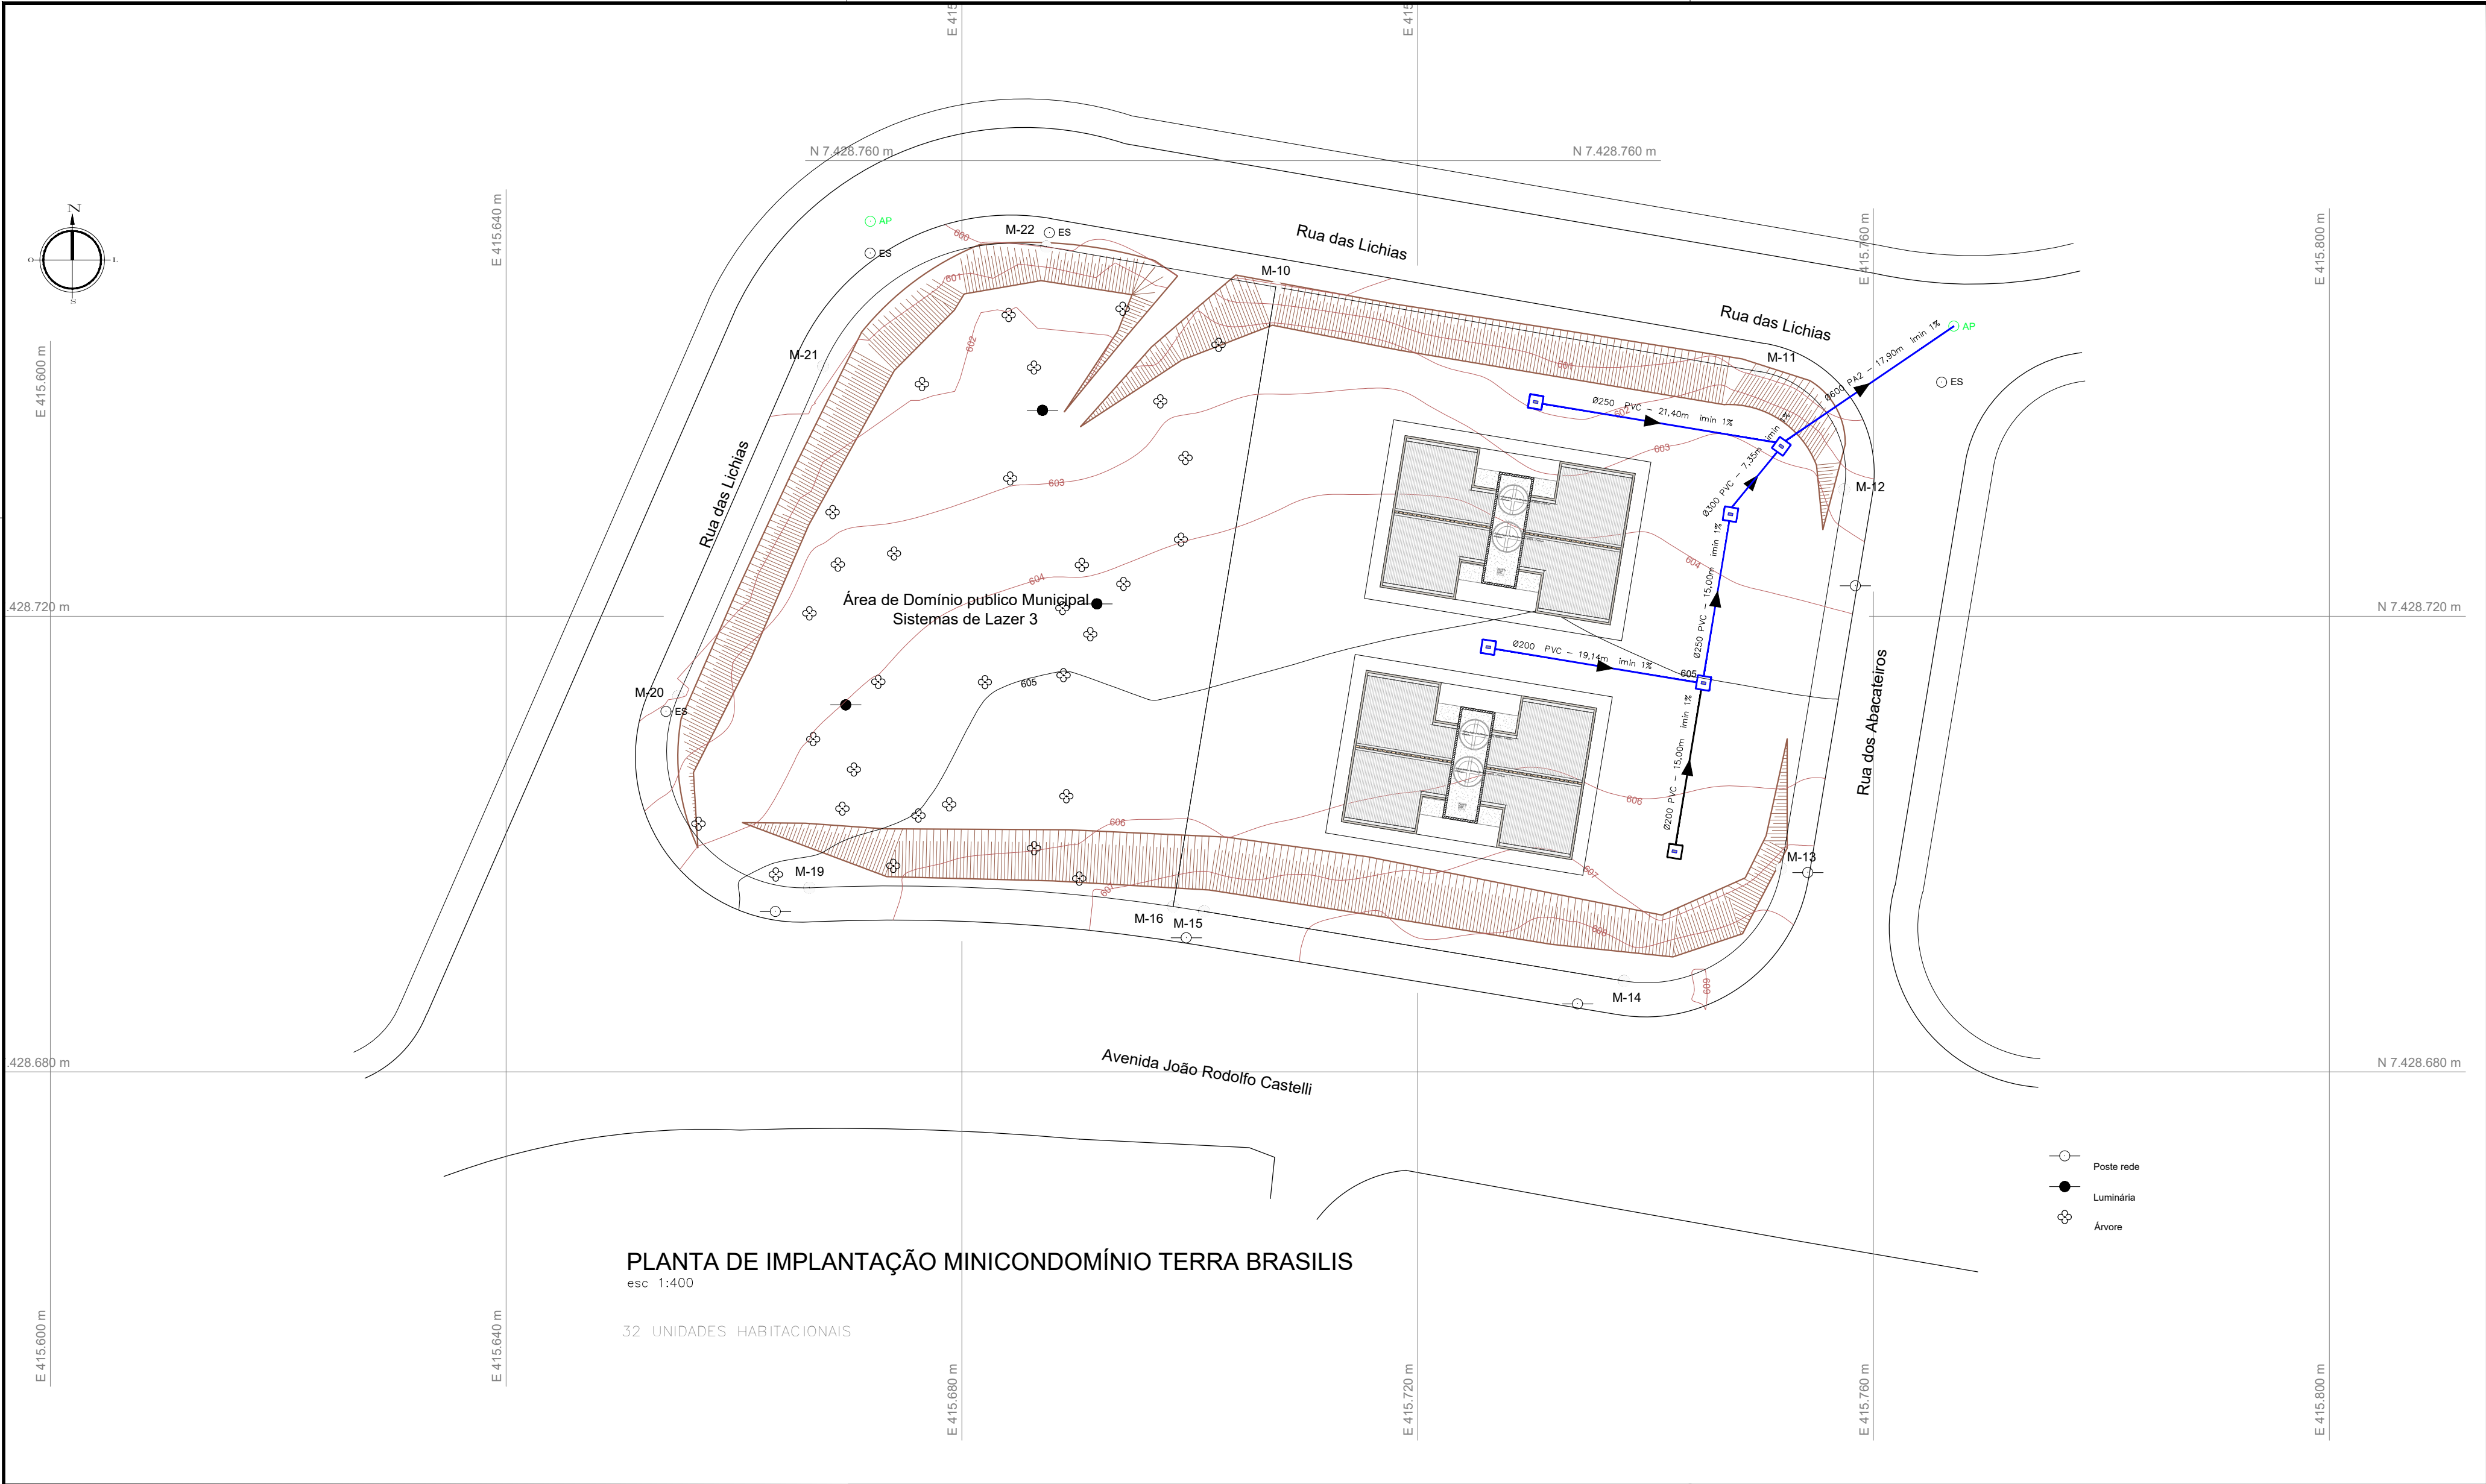

PLANTA DE IMPLANTAÇÃO MINICONDOMÍNIO TERRA BRASILIS

esc 1:400

32 UNIDADES HABITACIONAIS

- Poste rede
- Luminária
- Árvore

PENAS

- MONO
- RED - 0,15
- YELLOW - 0,2
- GREEN - 0,3
- CYAN - 0,4
- BLUE - 0,5
- MAGENTA - 0,6
- WHITE - 0,25
- Nº 08 - 0,10
- Nº 09 - 0,10
- COLOR
- DEMAIS - 0,15

DIVISÃO DE INFRAESTRUTURA

Chefe Eng. Pedro Salgado	Supervisora Eng. Luiz Maria
Monitor de Cálculo -	Monitor de Campo -
Levantamento Fernando Henrique	Processo/Expediente -
Cálculo/Projeto Fernando Henrique	
Desenho Fernando Henrique	



PREFEITURA DE SÃO JOSÉ DOS CAMPOS
SECRETARIA DE GESTÃO HABITACIONAL E OBRAS

Título/Assunto
Drenagem de águas pluviais

Endereço da Intervenção
Rua das Lichias, Rua dos Abacateiros e Avenida João Rodolfo Castelli
Loteamento Terra Brasilis - São José dos Campos - São Paulo

Nome do arquivocad
arquivo.dwg

Escala
1:400

Data
23/04/2024

Prefeito
Anderson Farias Ferreira

Secretaria de Obras
Fábio Pasquini

AP

ANTEPROJETO
DRENAGEM

Folha
única

Revisão
R1