




PREFEITURA MUNICIPAL DE CRUZEIRO

Estado de São Paulo

Secretaria Municipal de Obras e Serviços Públicos

ESCOVA EM AÇO PARA IMPLEMENTO DA BOBCAT

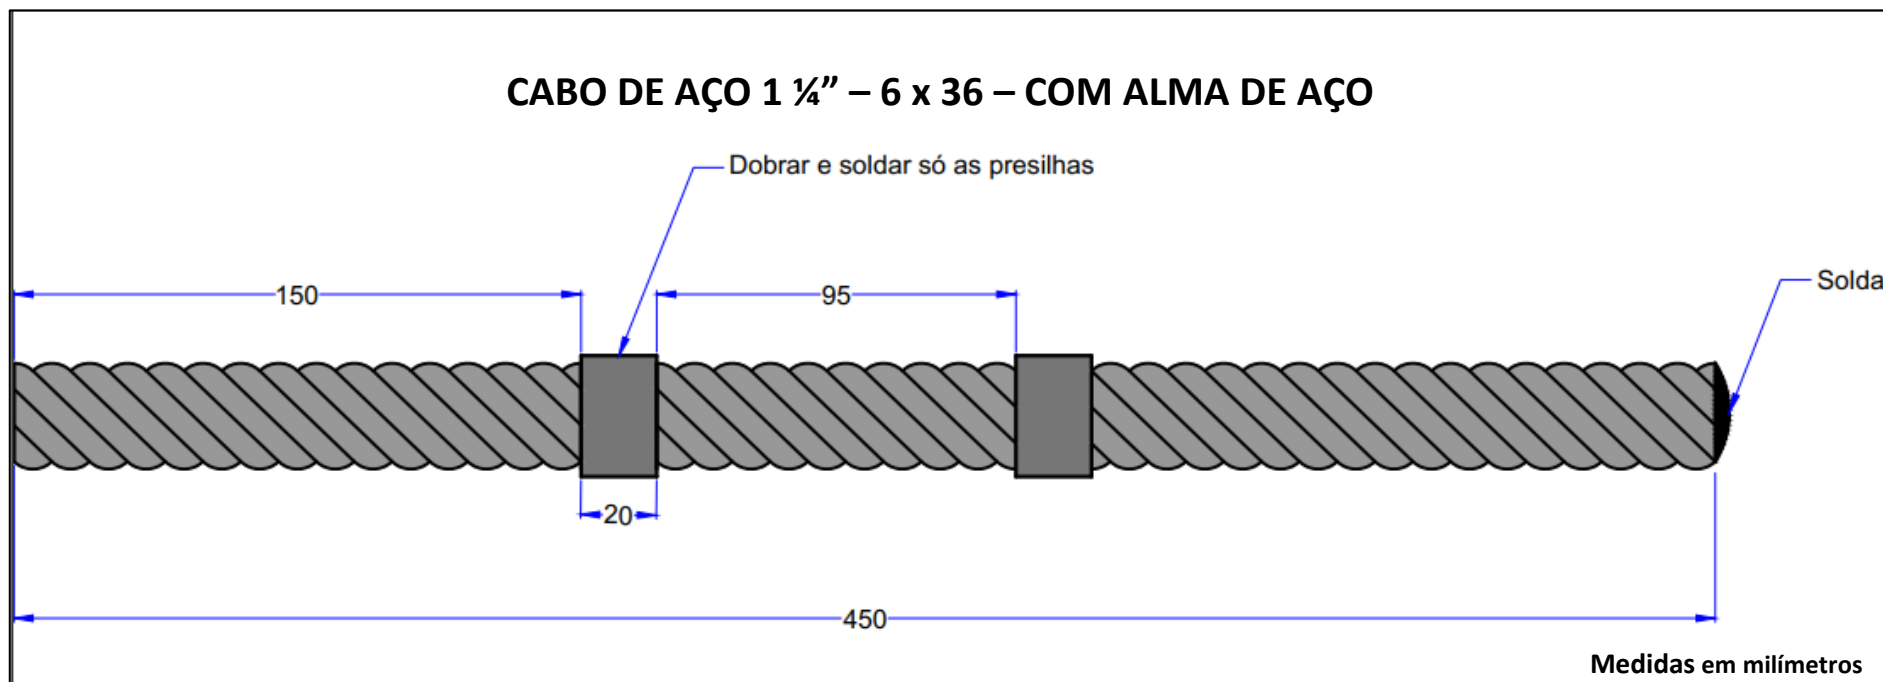

ESPECIFICAÇÃO TÉCNICA:

MATERIAIS:

CABO DE AÇO 1 ¼" – 6 x 36 – COM ALMA DE AÇO (NORMA 2408);

PRESILHAS EM AÇO CARBONO COM ESPESSURA MÍNIMA DE 2,65mm e largura mínima de 20,00mm;

APLICAÇÃO DE UMA CAMADA DE SOLDA NAS EXTREMIDADES.

“OBS.”: As presilhas deverão ser fixadas no cabo de aço “por pressão” de acordo com as dimensões conforme desenho acima.