


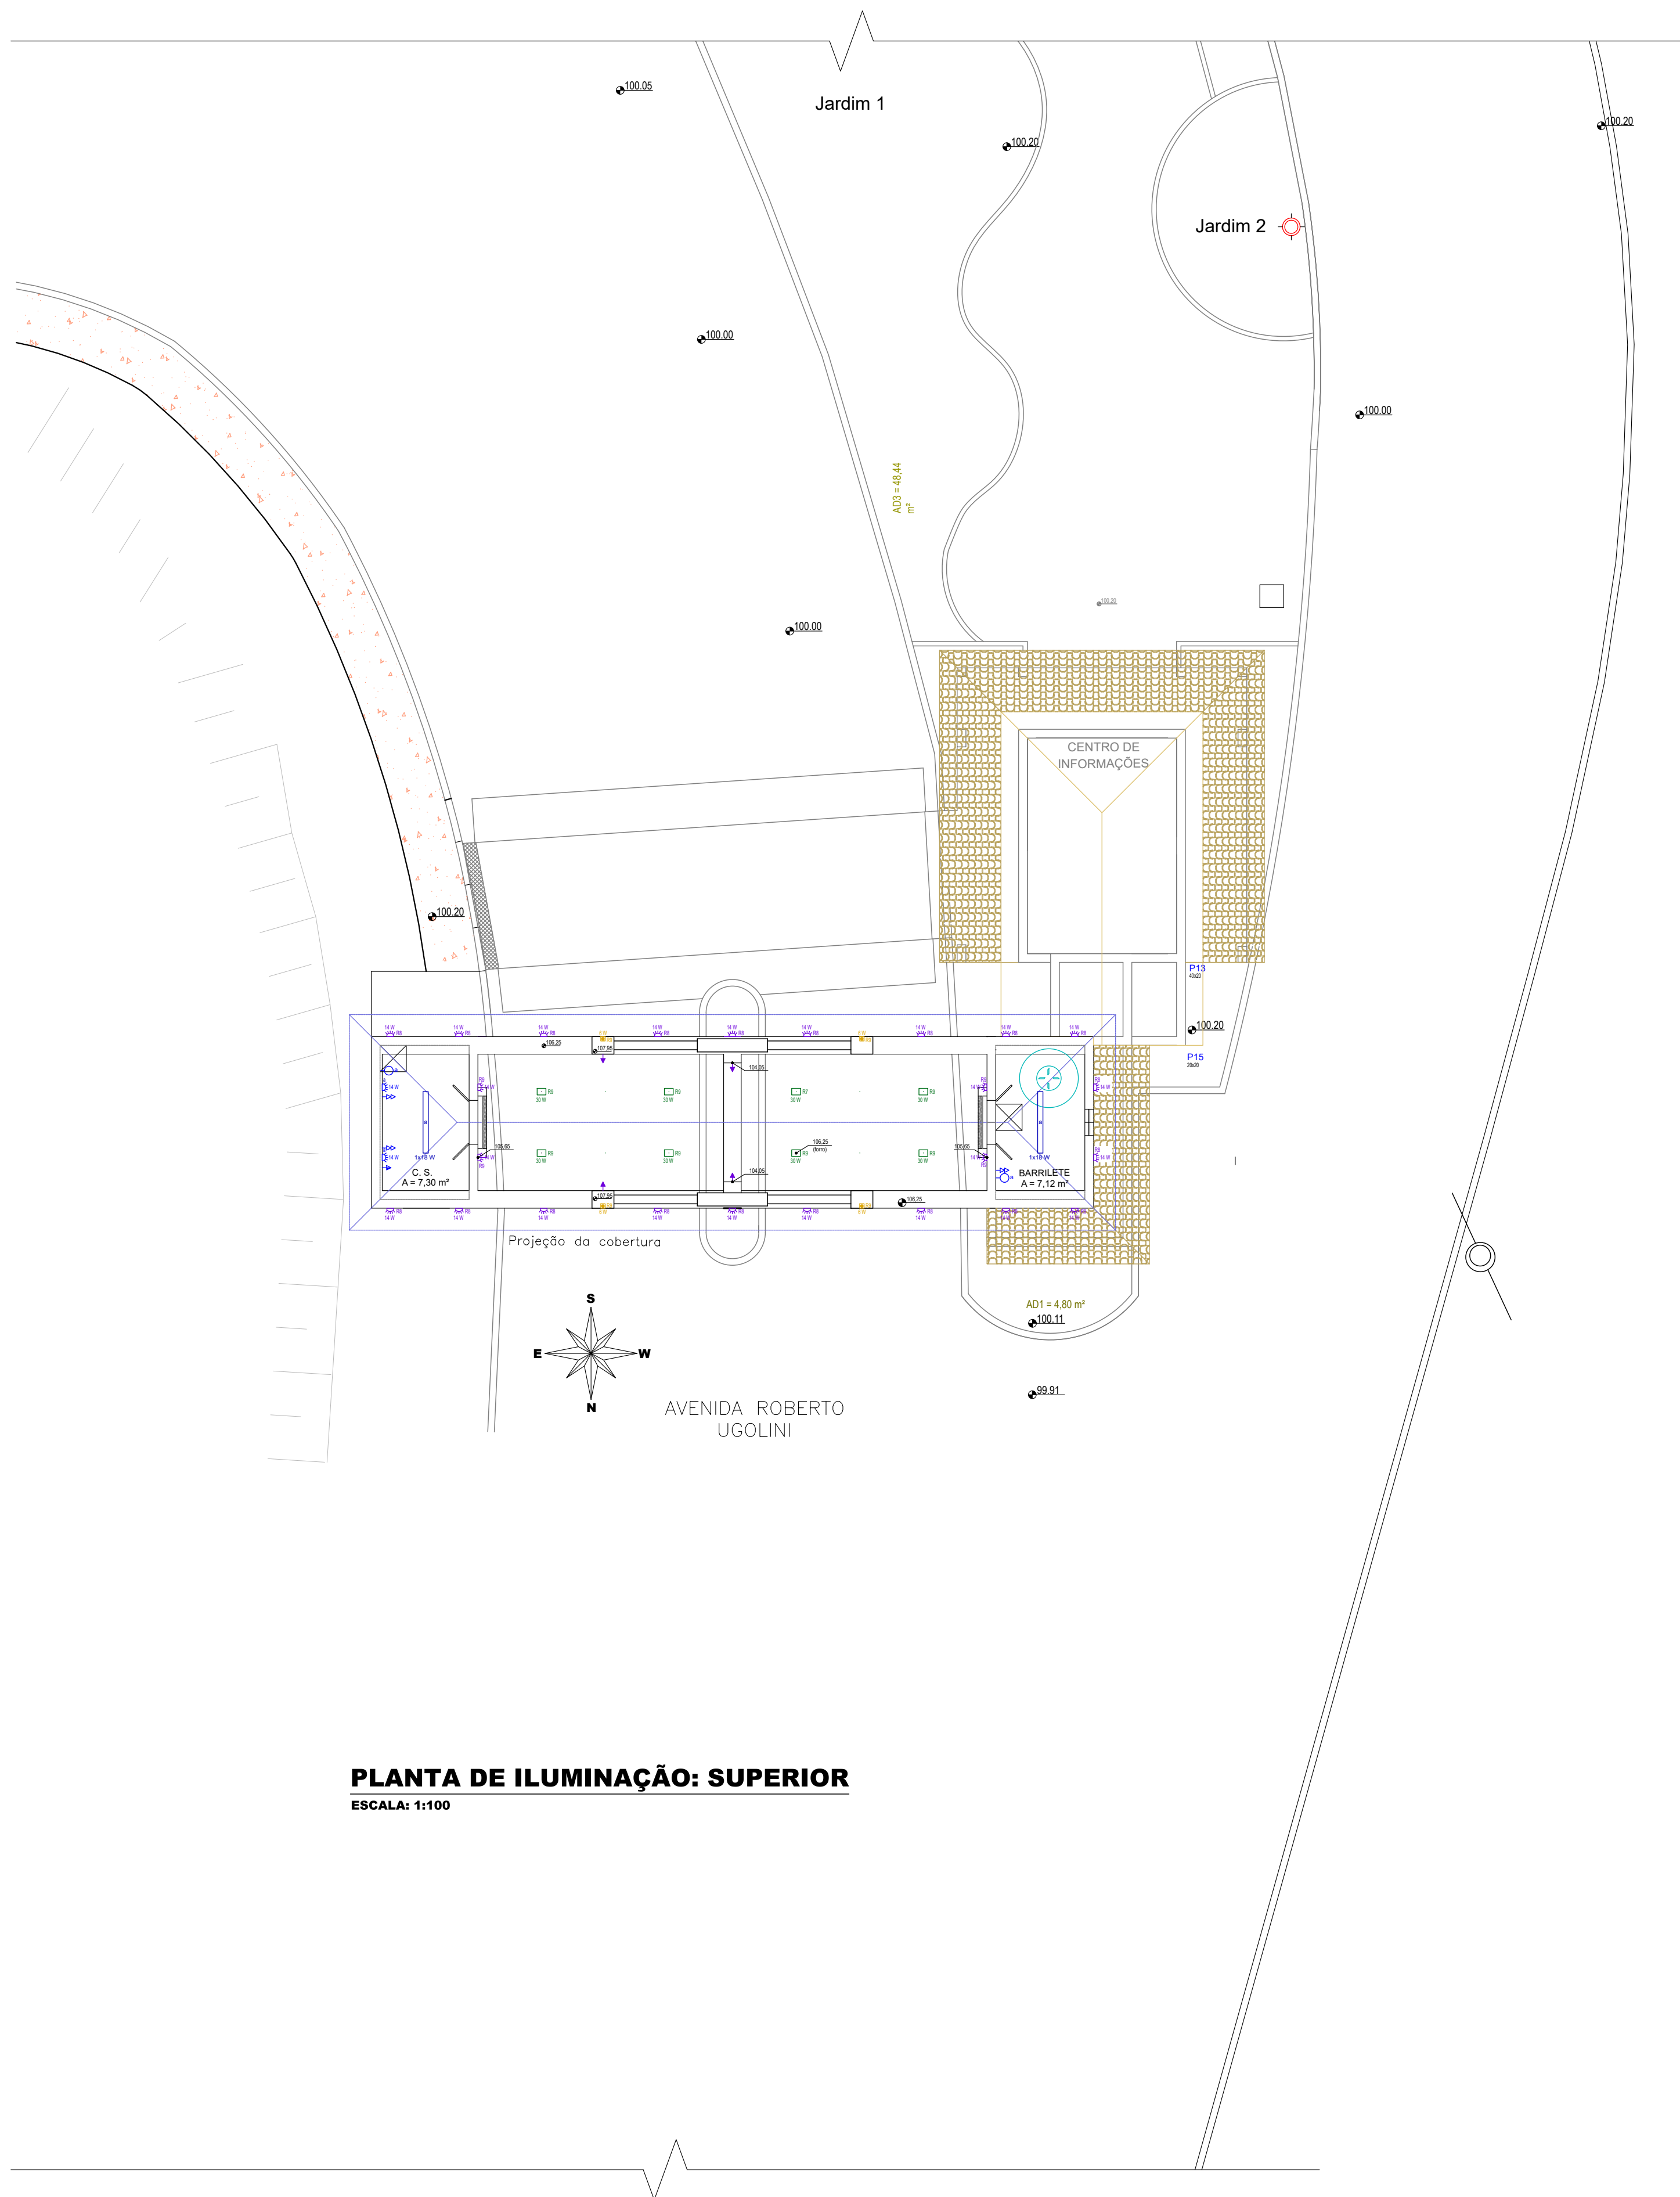

PLANTA DE ILUMINAÇÃO: SUPERIOR
ESCALA: 1:100



PREFEITURA DE

SANTA BRANCA

MUNICÍPIO DE SANTA BRANCA - CNPJ Nº 146.894.121/0001-81
RUA PRUDENTE DE MORAES, Nº 93 - CENTRO - CEP: 12.380-000 - SANTA BRANCA - SÃO PAULO

Responsável Técnico:				Folha:	
ARTHUR RIBEIRO ALVARES PIMENTA - ENGENHEIRO CIVIL - CREA/SP 5069103559				02	
Revisão:	Escala:	Data:	Desenho:		
REV-02	1/100	DEZ/2023	PLANTA DE ILUMINAÇÃO - SUPERIOR	02	

Projeto:

REVITALIZAÇÃO DO PORTAL DA CIDADE
"SANTA BRANCA"

Local:

AVENIDA ROBERTO UGOLINI, Nº 33, CENTRO - SANTA BRANCA - SÃO PAULO

ARTHUR RIBEIRO ALVARES PIMENTA
Secretário Municipal de Serviços, Obras e Transportes
Responsável Técnico

ADRIANO MARCHESANI LEVORIN
Prefeito Municipal