


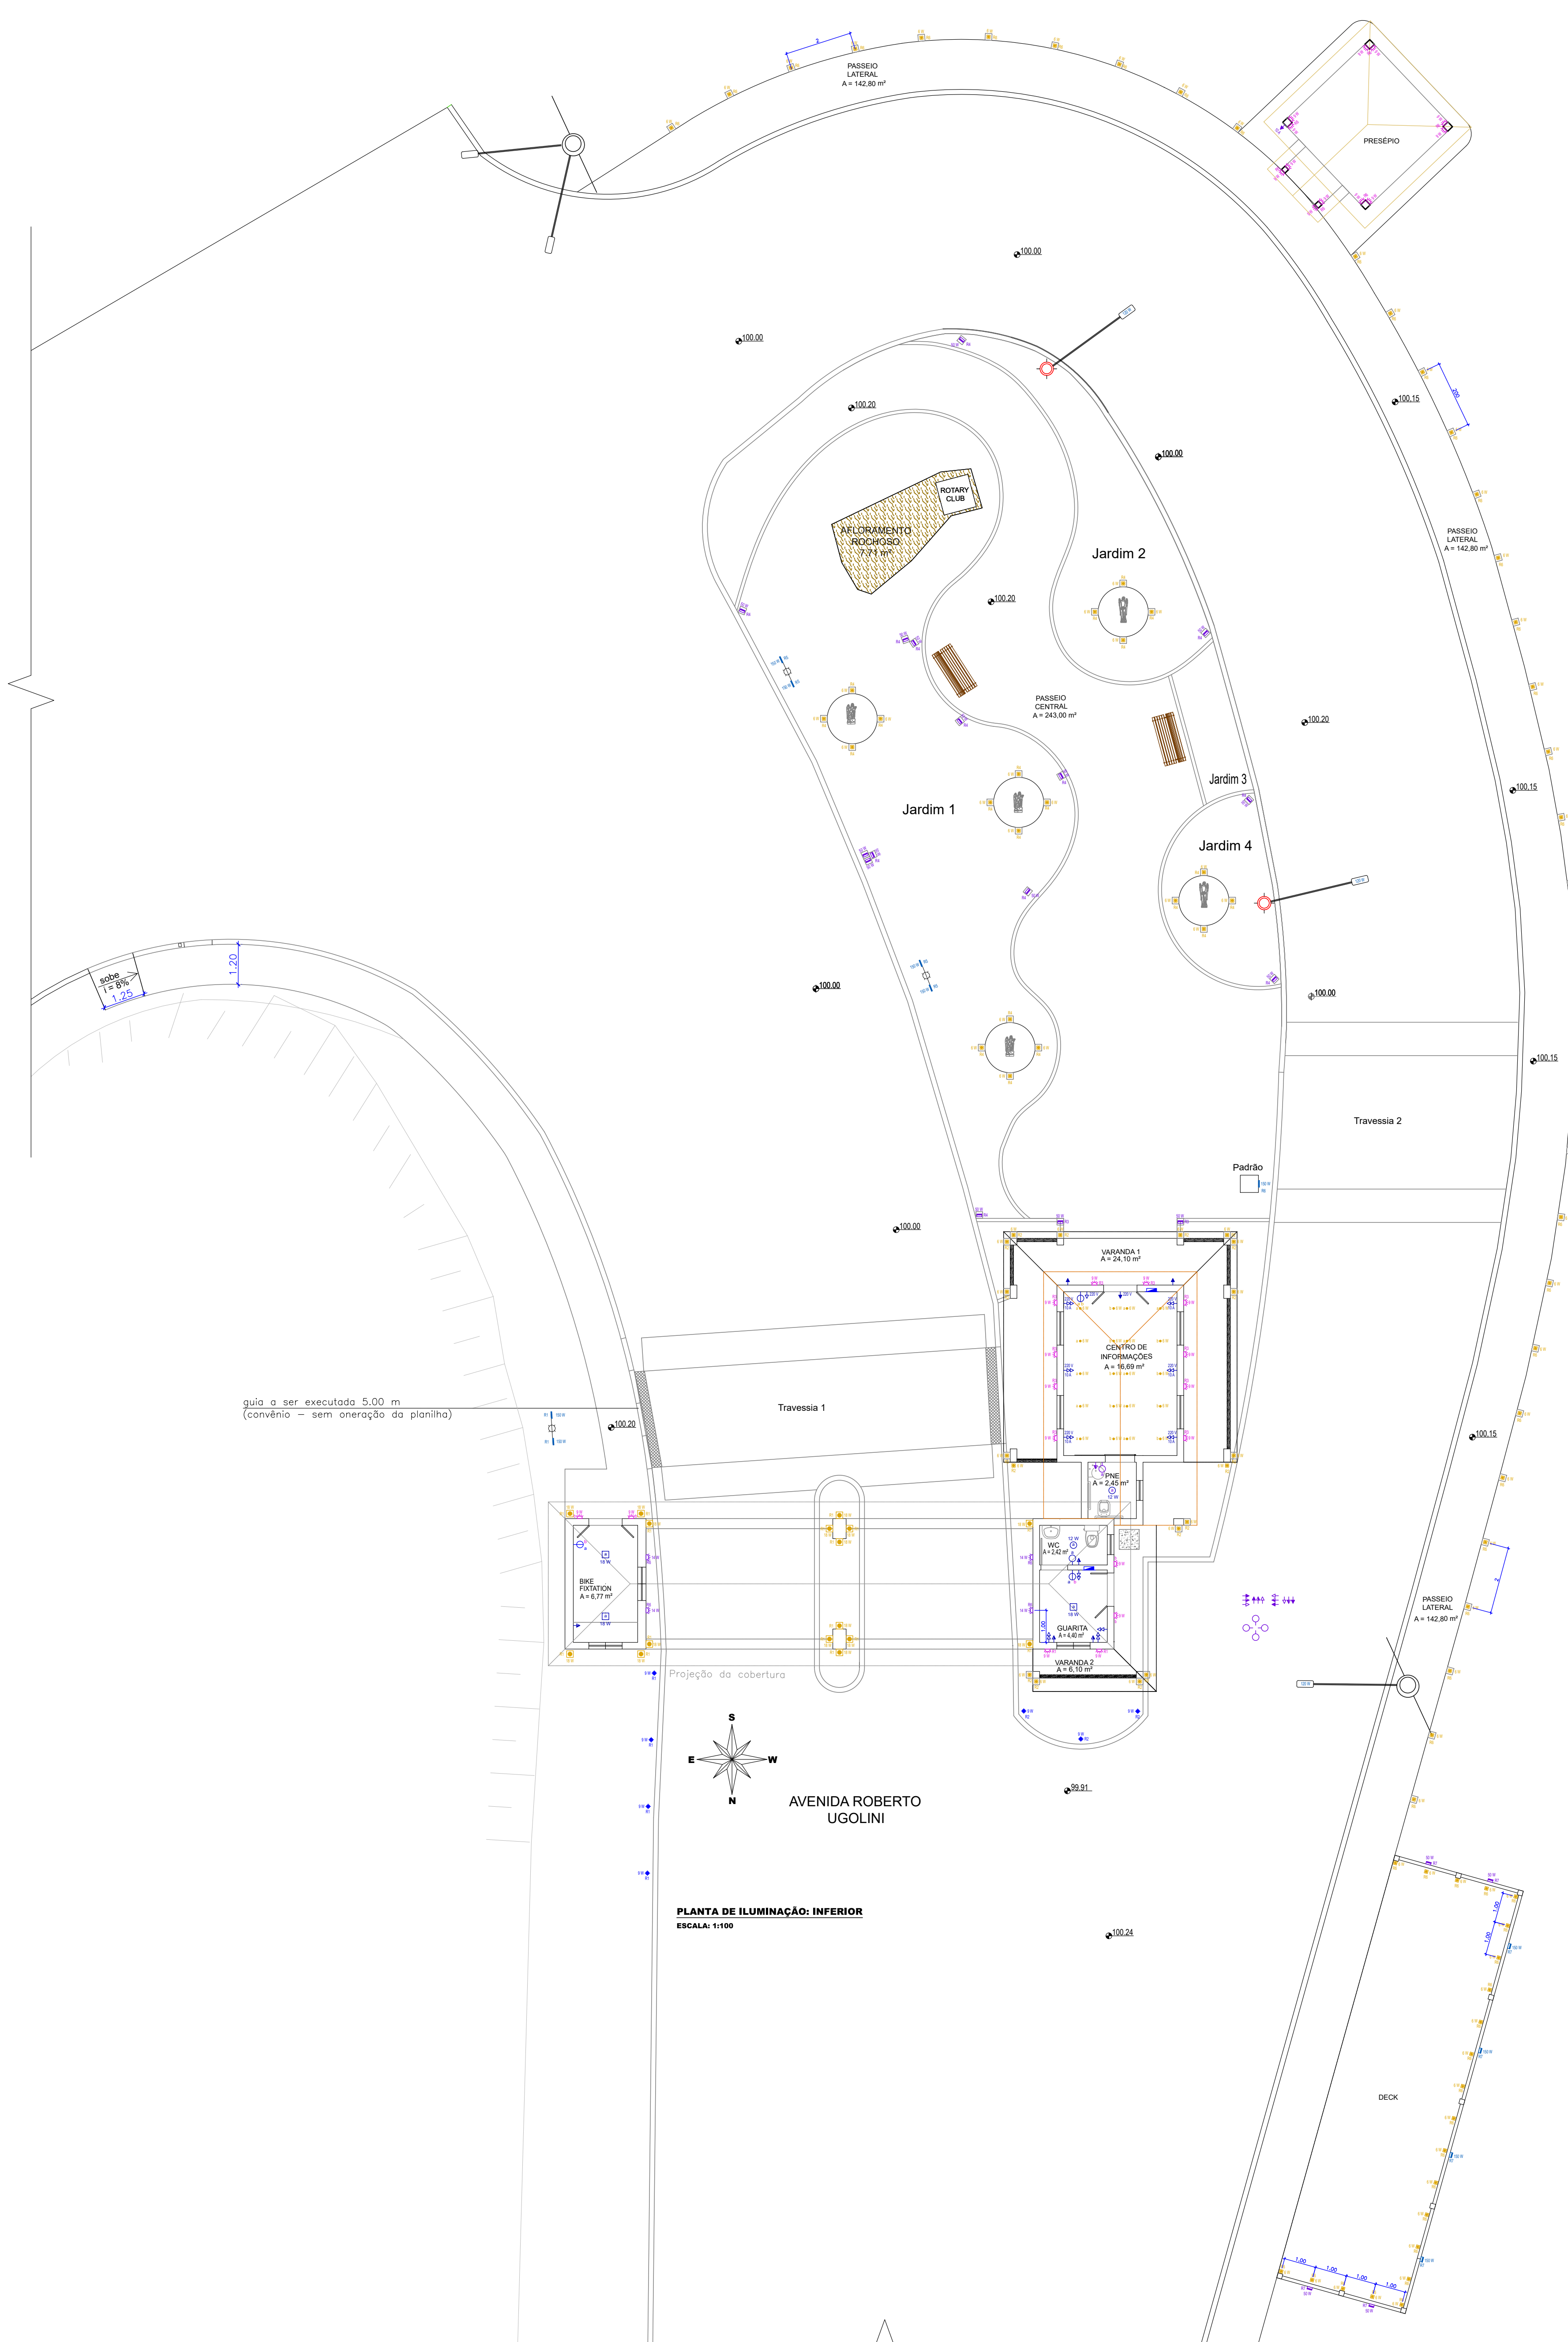

 PREFEITURA DE SANTA BRANCA MUNICÍPIO DE SANTA BRANCA - CNPJ Nº 146.694.12/0001-61 RUA PRUDENTE DE MORAES, Nº 33 - CENTRO - CEP 12.380-000 - SANTA BRANCA - SÃO PAULO				01			
Responsável Técnico:	ARTHUR RIBEIRO ALVARES PIMENTA - ENGENHEIRO CIVIL - CREA/SP 5069103559	Revisão:	Escala:	Data:	Desenho:	02	
Projeto:	REVITALIZAÇÃO DO PORTAL DA CIDADE "SANTA BRANCA"						
Local:	AVENIDA ROBERTO UGOLINI, Nº 33, CENTRO - SANTA BRANCA - SÃO PAULO						
ARTHUR RIBEIRO ALVARES PIMENTA Secretário Municipal de Serviços, Obras e Transportes Responsável Técnico				ADRIANO MARCHESANI LEVORIN Prefeito Municipal			