


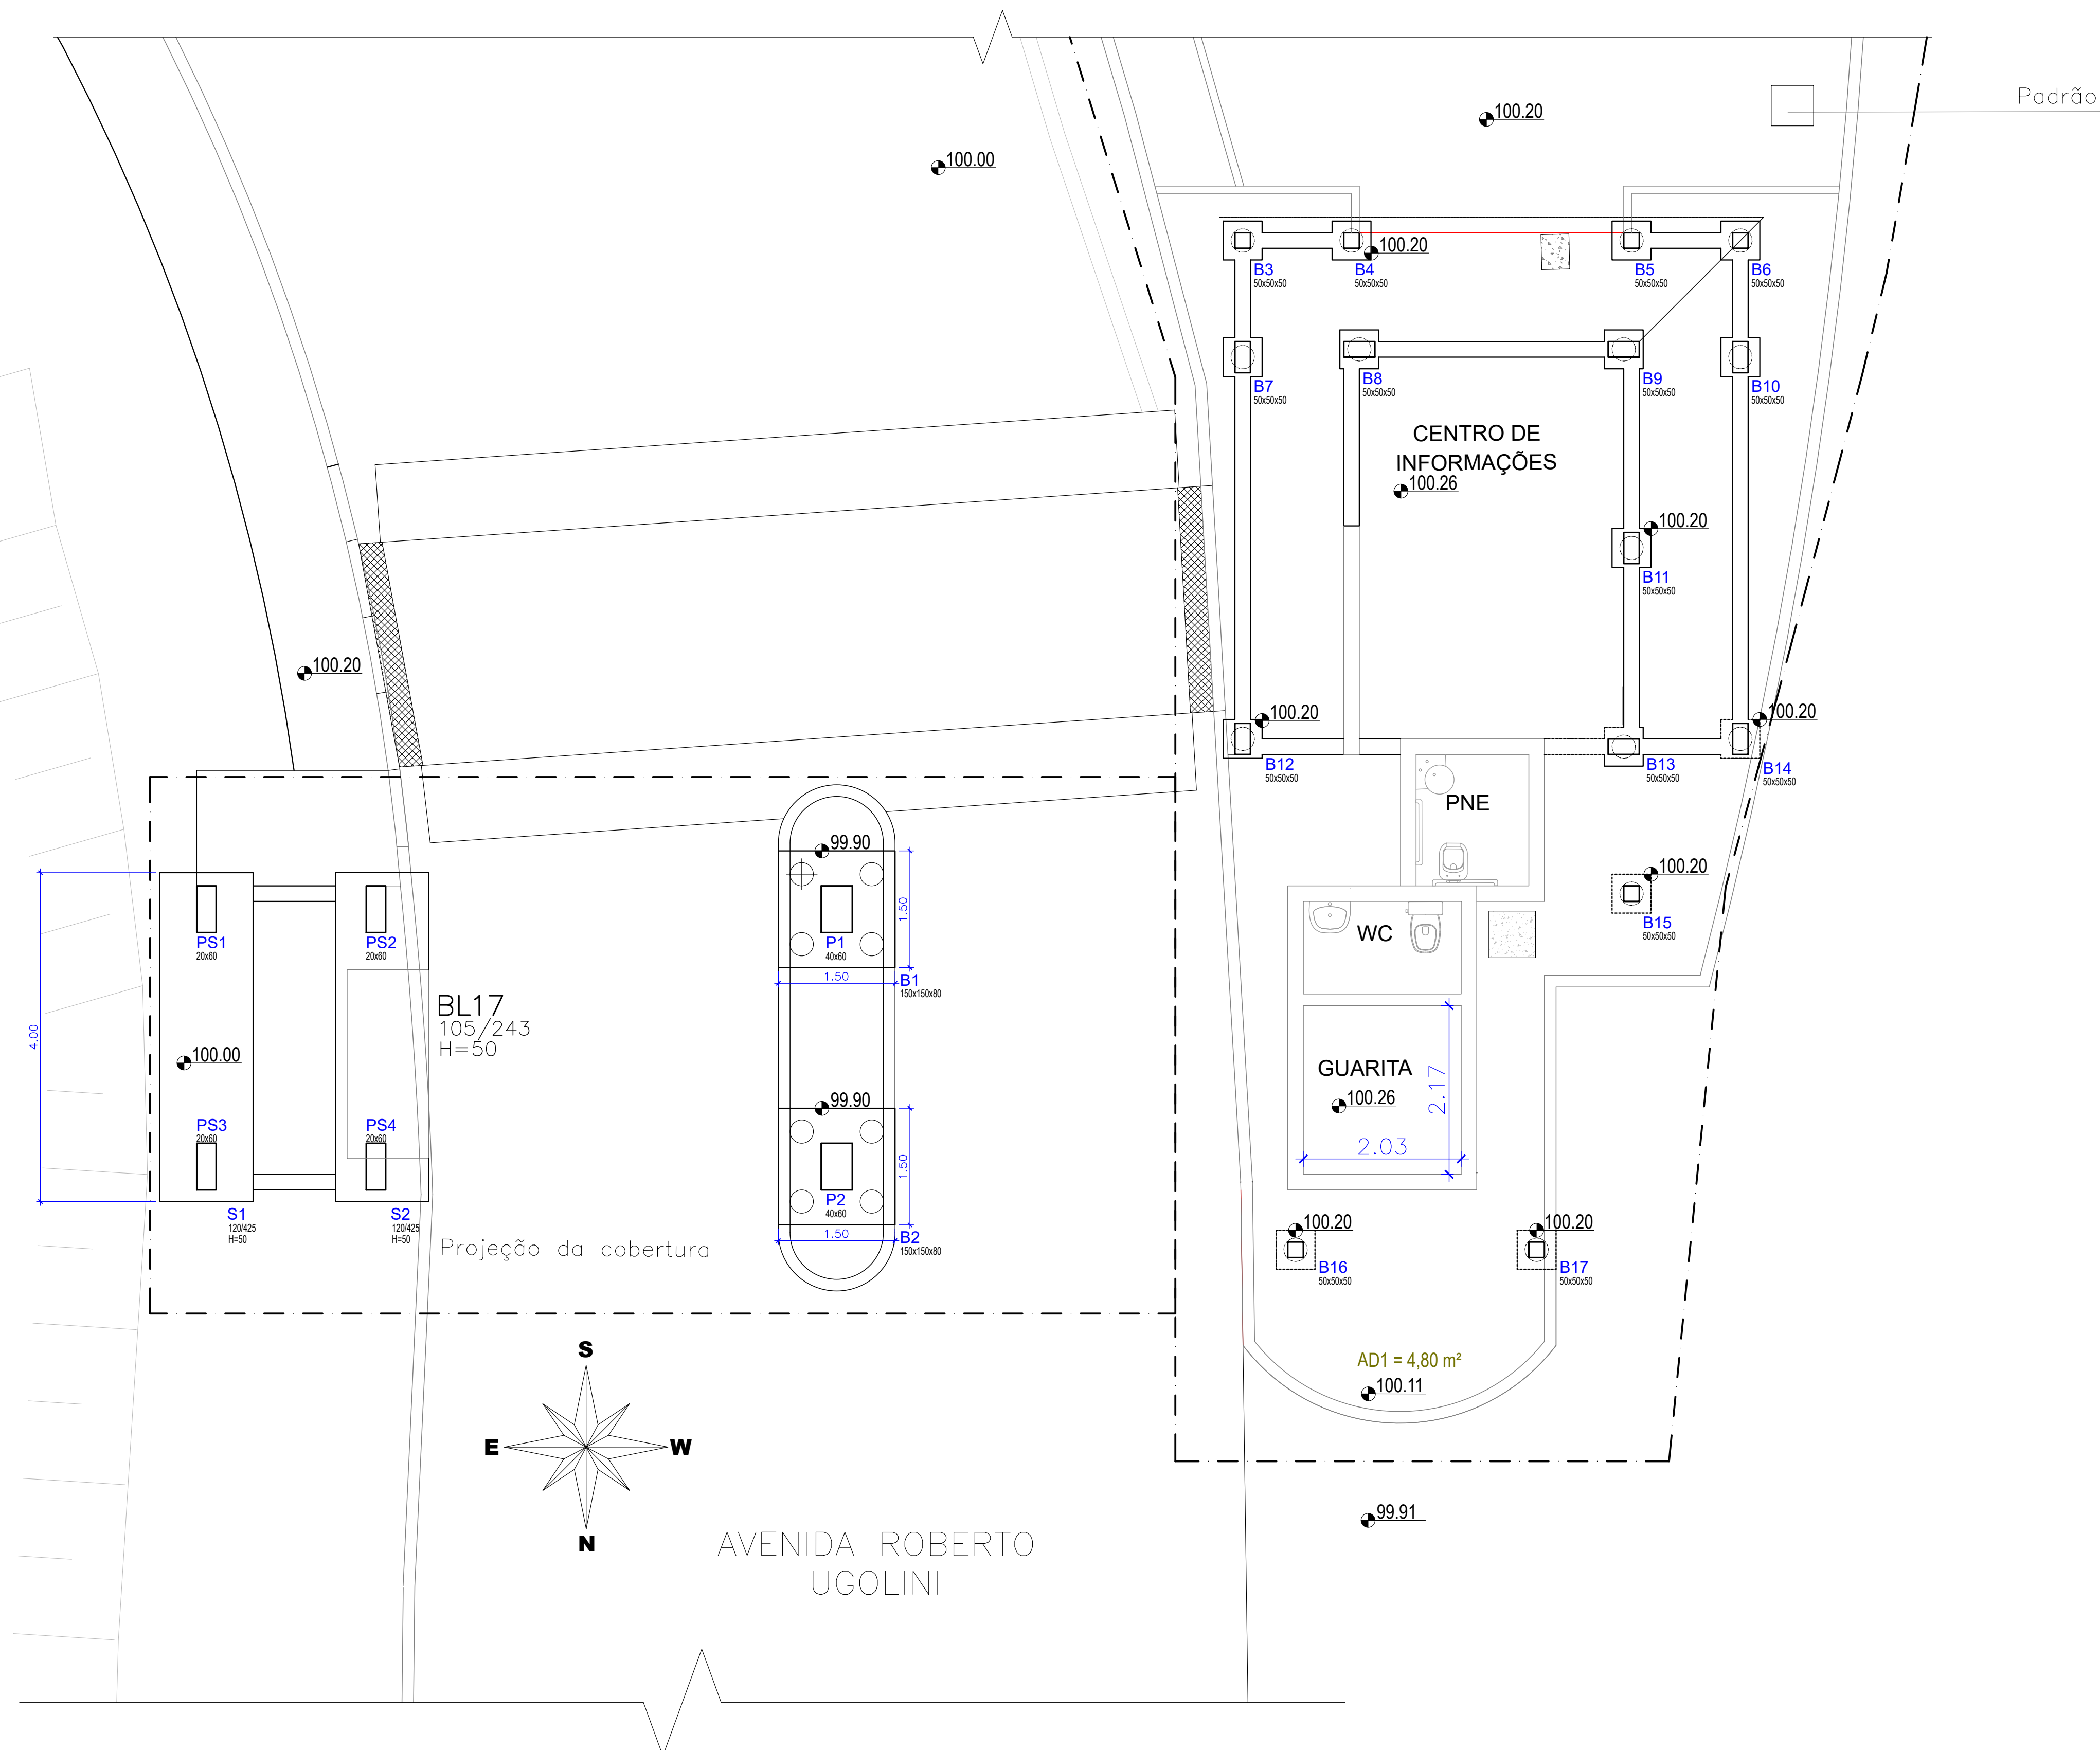

PLANTA DE FUNDAÇÃO: FÔRMA
ESCALA: 1:50



**PREFEITURA DE
SANTA BRANCA**
MUNICÍPIO DE SANTA BRANCA - CNPJ Nº 146.894.121/0001-81
RUA PRUDENTE DE MORAES, Nº 93 - CENTRO - CEP: 12.380-000 - SANTA BRANCA - SÃO PAULO

Responsável Técnico: ARTHUR RIBEIRO ALVARES PIMENTA - ENGENHEIRO CIVIL - CREA/SP 5069103559				Folha: 04
Revisão: REV-02	Escala: 1/50	Data: DEZ/2023	Desenho: FUNDAÇÃO: FÔRMA	09
Projeto: REVITALIZAÇÃO DO PORTAL DA CIDADE "SANTA BRANCA"				
Local: AVENIDA ROBERTO UGOLINI, Nº.33, CENTRO - SANTA BRANCA - SÃO PAULO				
ARTHUR RIBEIRO ALVARES PIMENTA Secretário Municipal de Serviços, Obras e Transportes Responsável Técnico			ADRIANO MARCHESANI LEVORIN Prefeito Municipal	