


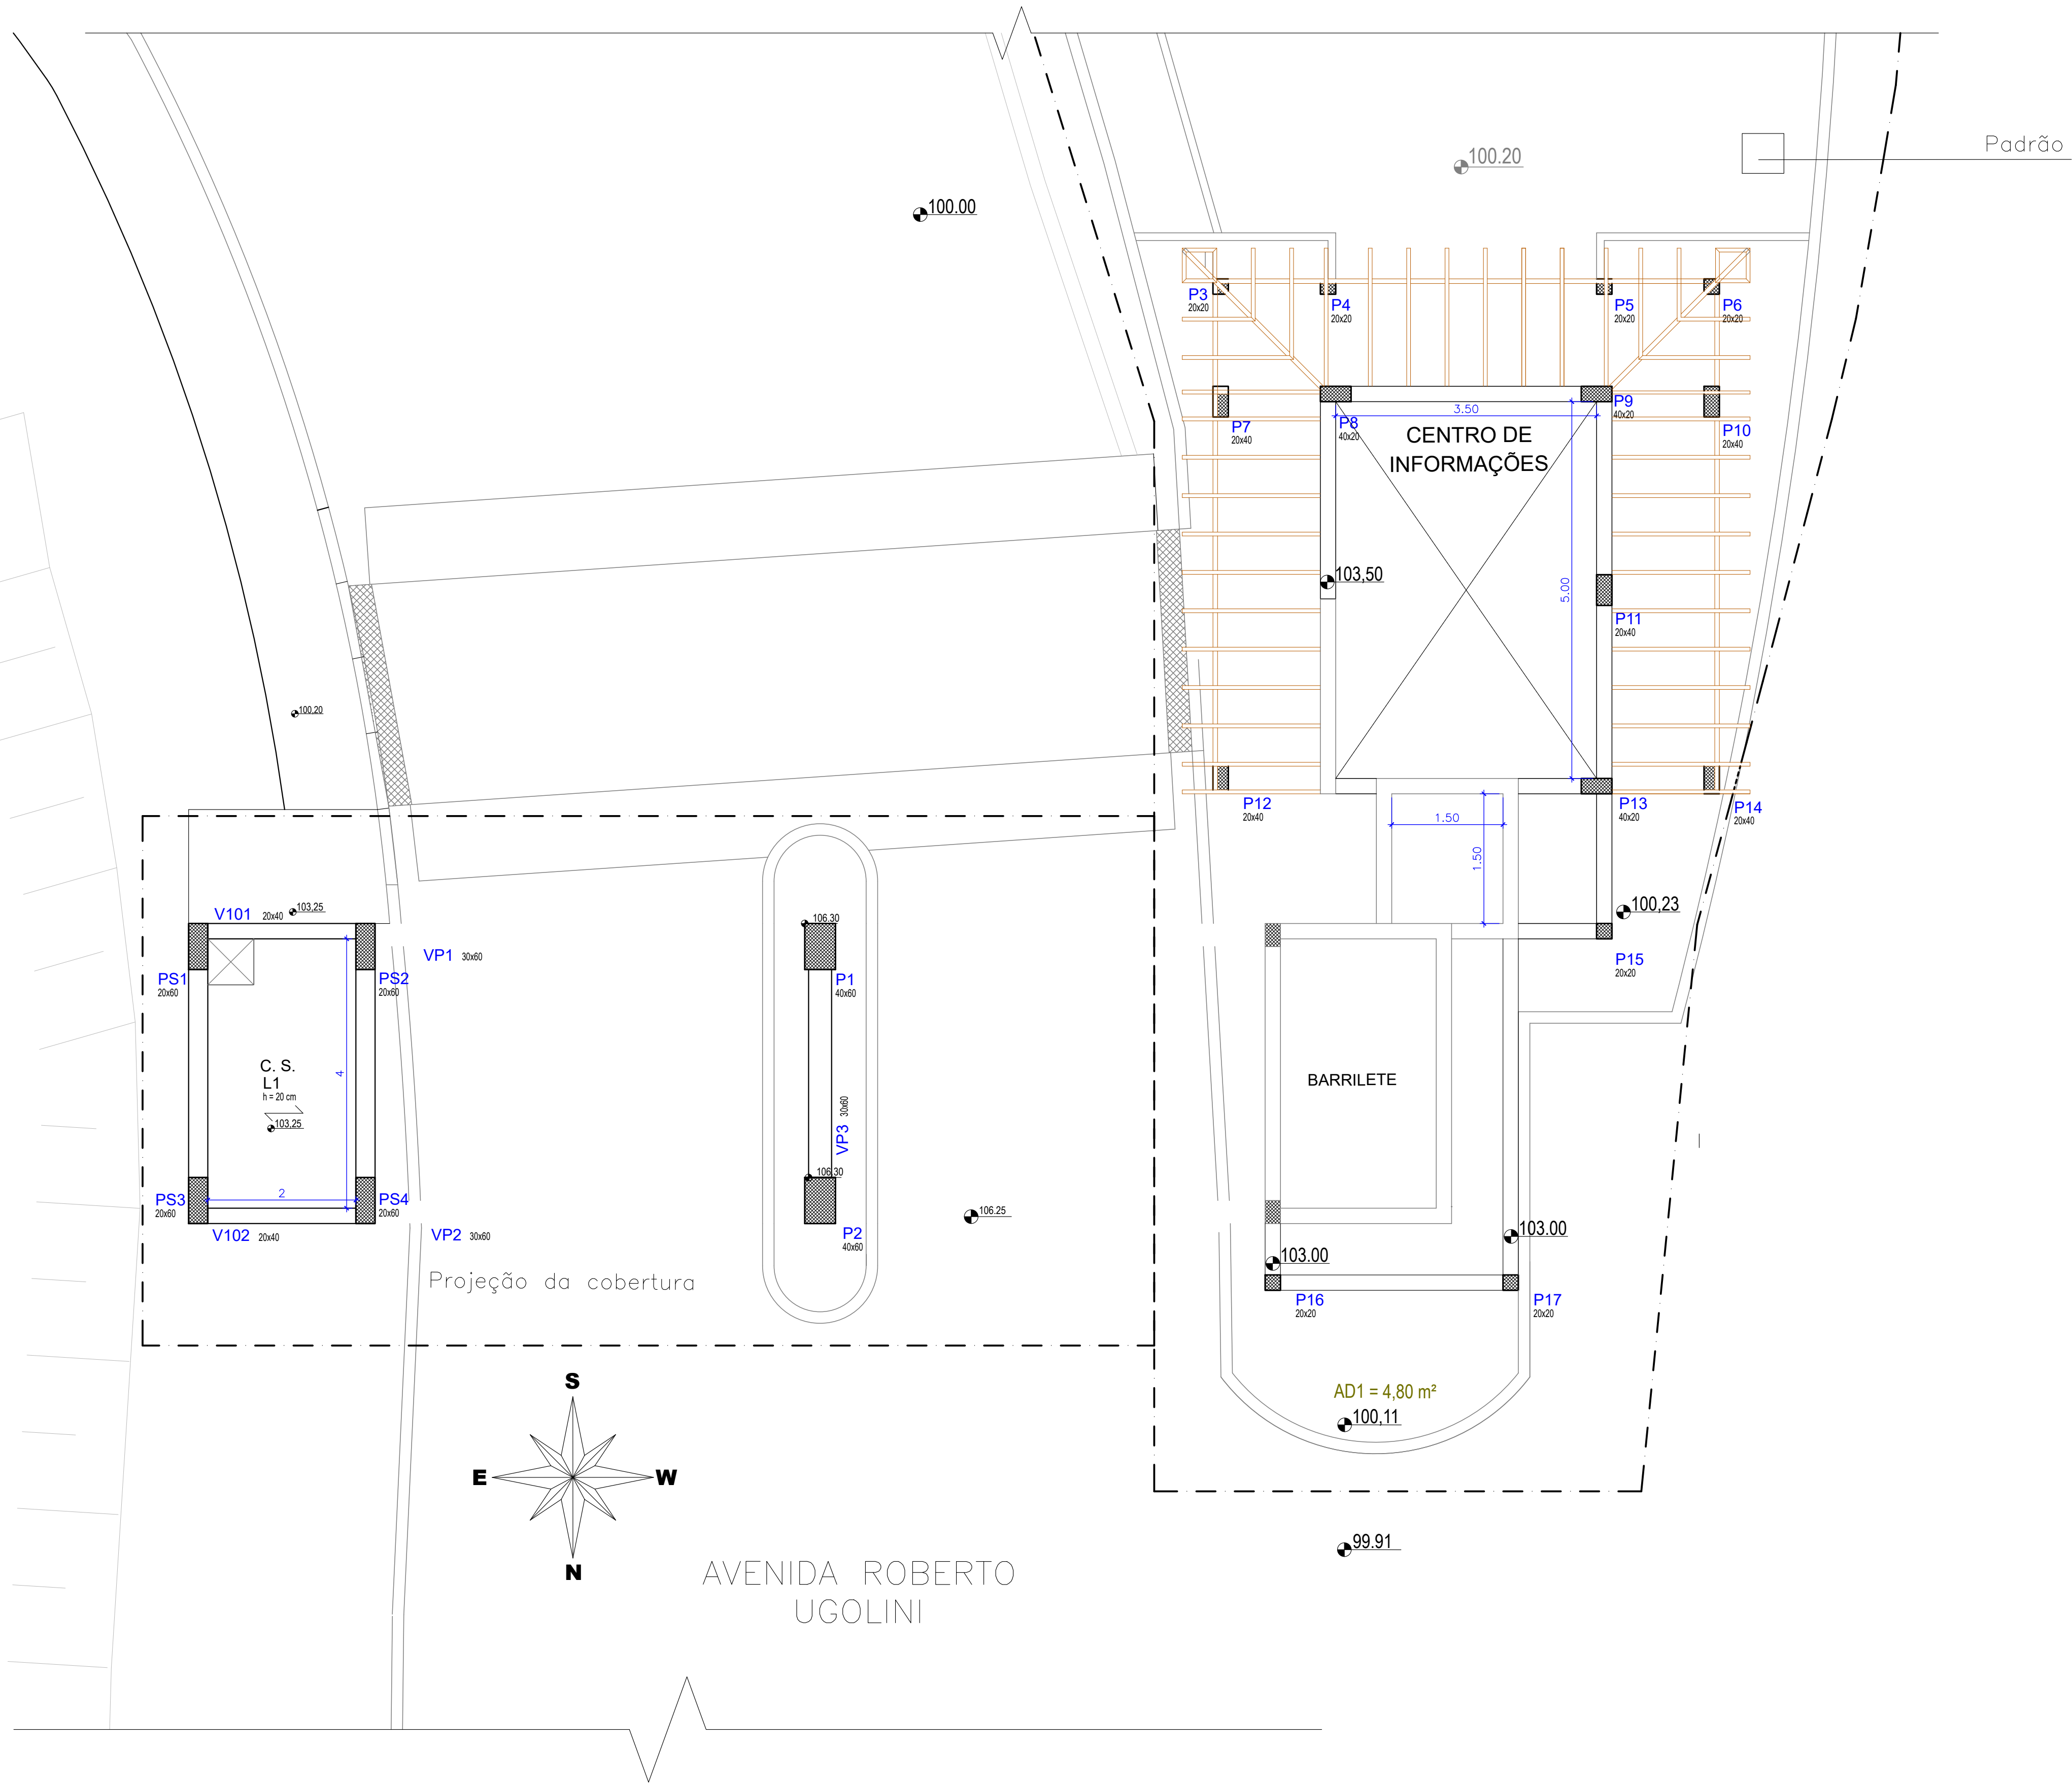

**PLANTA DE ESTRUTURA: PAVIMENTO SUPERIOR**  
**ESCALA: 1:50**

|   |                             |                               |                                                                 |                                 |
|---|-----------------------------|-------------------------------|-----------------------------------------------------------------|---------------------------------|
|  <b>PREFEITURA DE SANTA BRANCA</b><br><small>MUNICÍPIO DE SANTA BRANCA - CNPJ Nº 146.894.121/0001-81<br/>RUA PRUDENTE DE MORAES, Nº 93 - CENTRO - CEP 12.380-000 - SANTA BRANCA - SÃO PAULO</small> |                             |                               |                                                                 |                                 |
| <small>Responsável Técnico:</small> ARTHUR RIBEIRO ALVARES PIMENTA - ENGENHEIRO CIVIL - CREA/SP 5069103559   |                             |                               |                                                                 | <small>Folha:</small> <b>06</b> |
| <small>Revisão:</small> REV-02   | <small>Escala:</small> 1/50 | <small>Data:</small> DEZ/2023 | <small>Desenho:</small> ESTRUTURA - PAVIMENTO SUPERIOR          | <b>09</b>                       |
| <small>Projeto:</small> <b>REVITALIZAÇÃO DO PORTAL DA CIDADE "SANTA BRANCA"</b>   |                             |                               |                                                                 |                                 |
| <small>Local:</small> AVENIDA ROBERTO UGOLINI, Nº 33, CENTRO - SANTA BRANCA - SÃO PAULO   |                             |                               |                                                                 |                                 |
| ARTHUR RIBEIRO ALVARES PIMENTA<br><small>Secretário Municipal de Serviços, Obras e Transportes<br/>Responsável Técnico</small>   |                             |                               | ADRIANO MARCHESANI LEVORIN<br><small>Prefeito Municipal</small> |                                 |