




MAPA DE LOCALIZAÇÃO

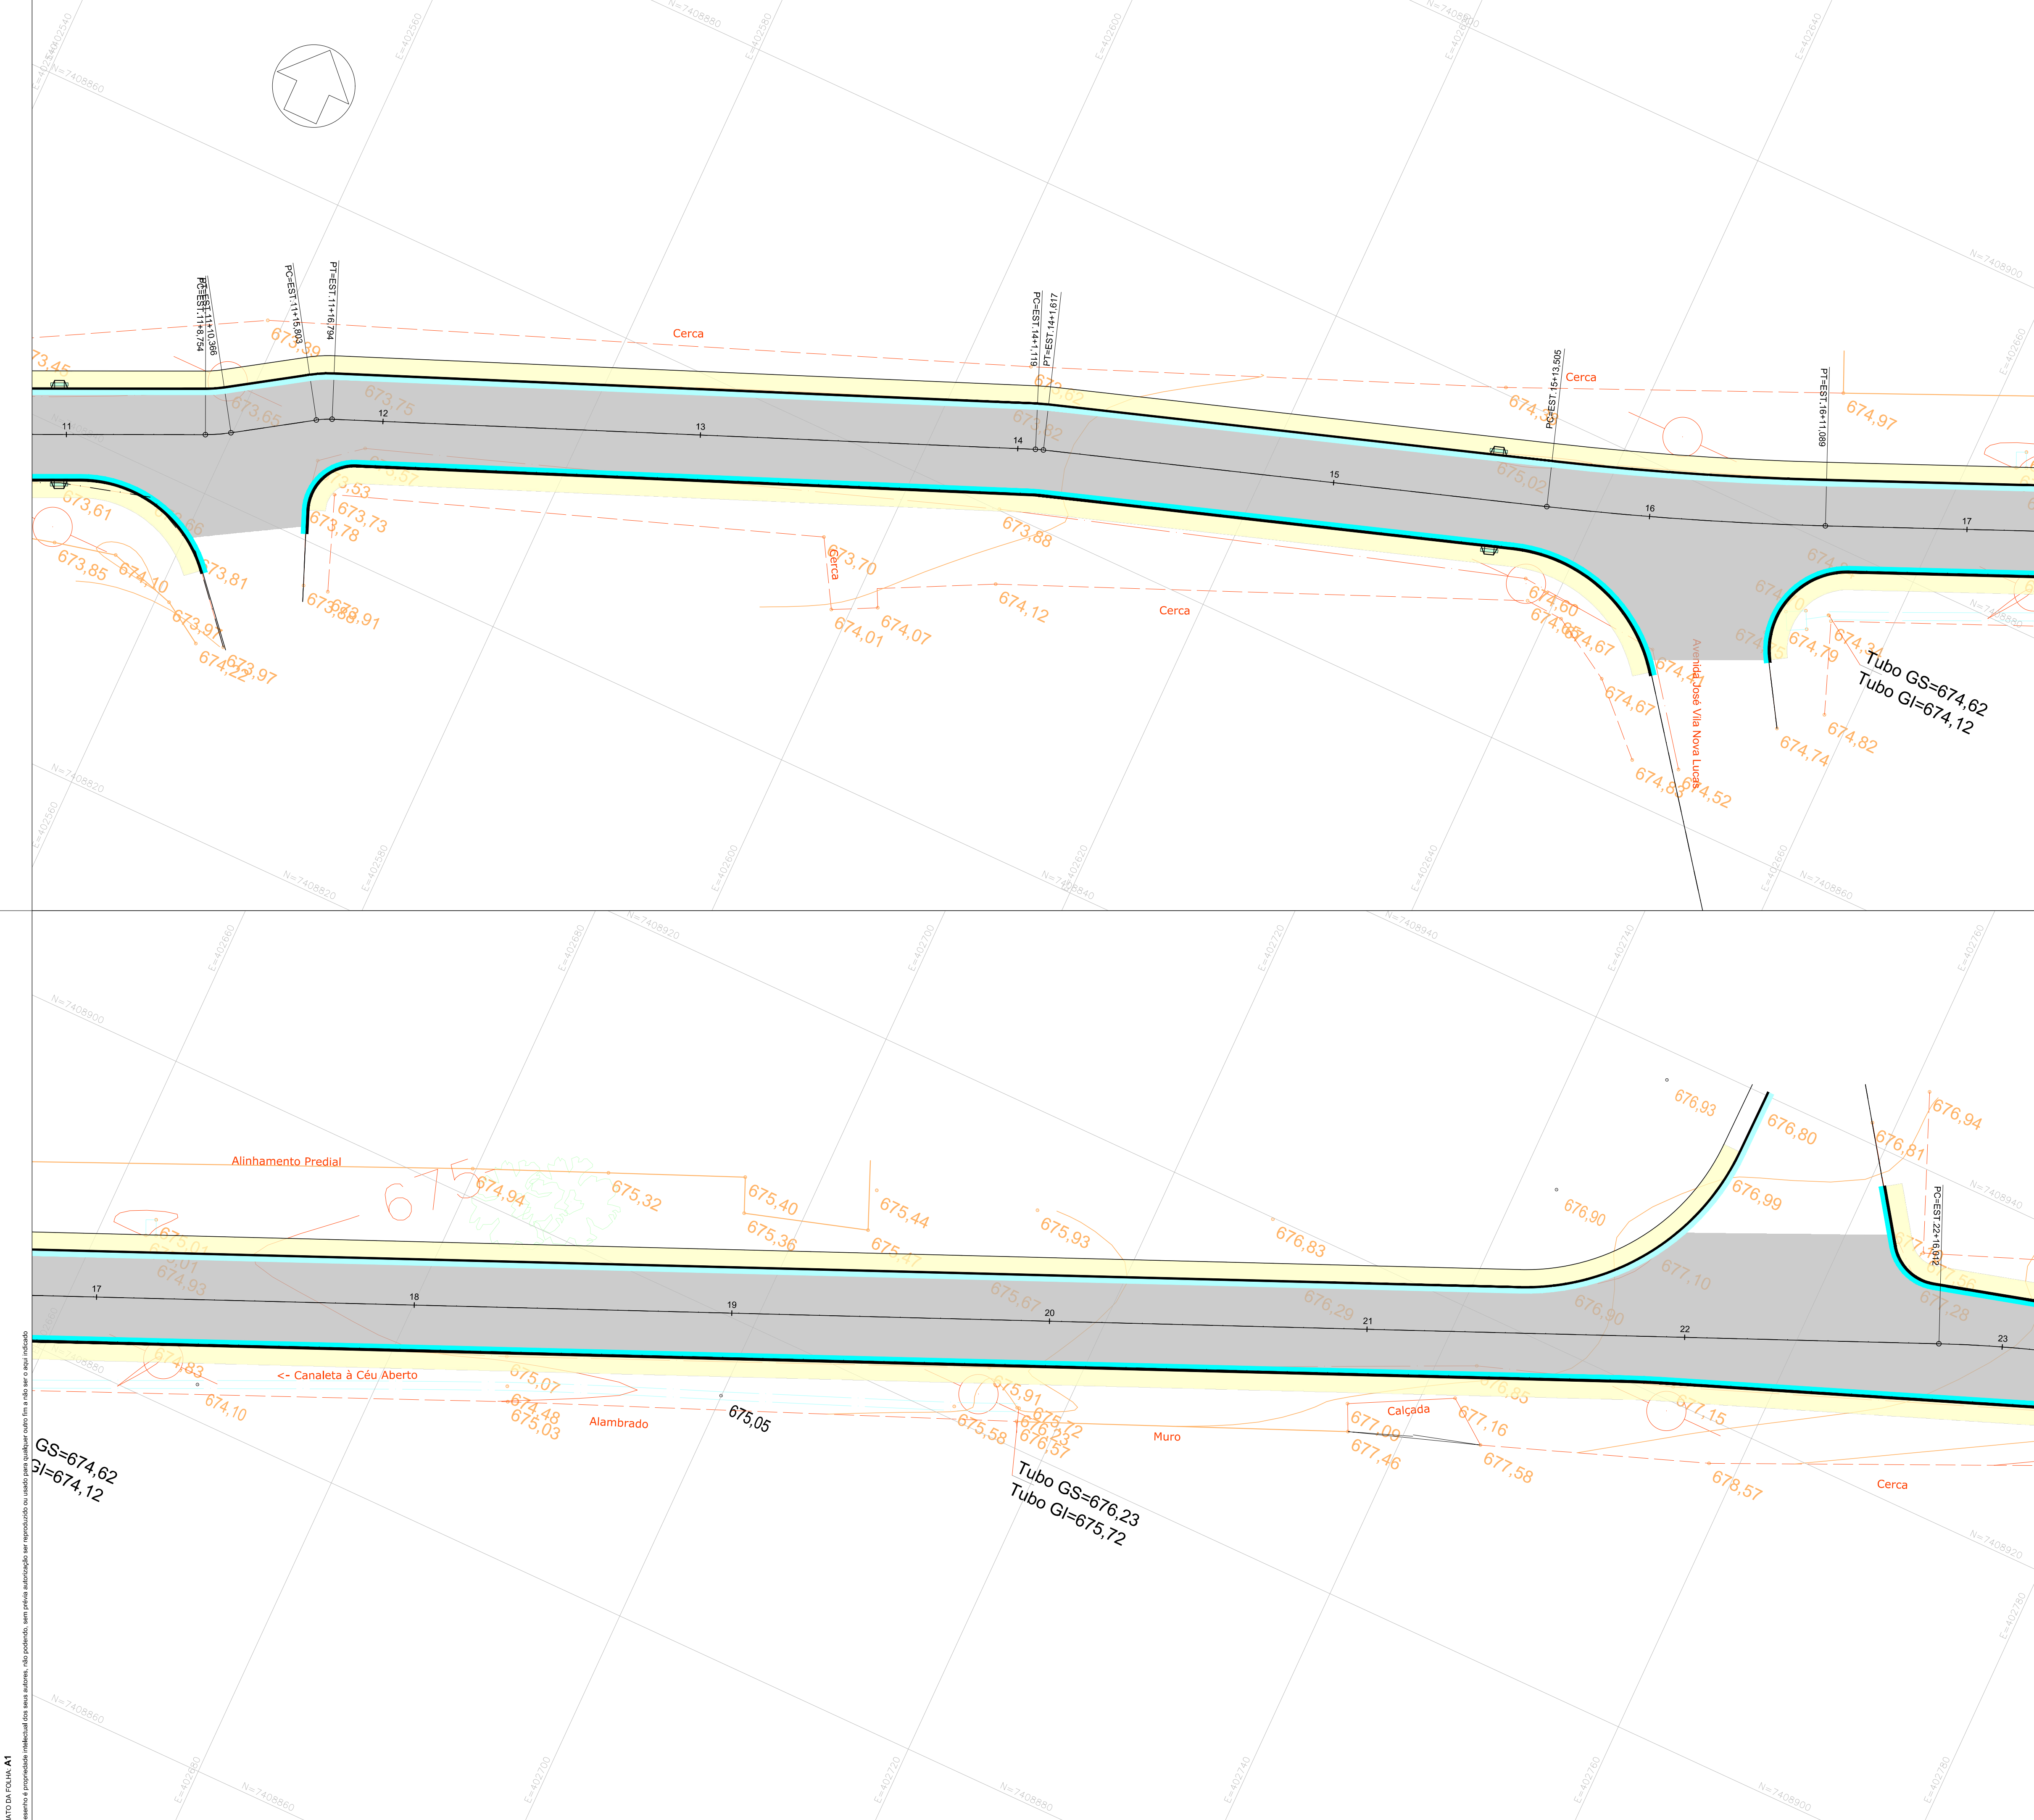

NOTAS

1. MEDIDAS EM METRO, EXCETO INDICAÇÃO CONTRÁRIA.
2. TODAS AS MEDIDAS ESTÃO EM METRO, EXCETO INDICAÇÃO CONTRÁRIA.

LEGENDAS

- SARJETA
- PAVIMENTO TIPO - BLOCO INTERTRAVADO H=8 cm
- PASSEIO
- GUIA
- VIGA DE TRAVAMENTO DO PAVIMENTO INTERTRAVADO

00	09/2025	F.R.	M.L.	D.N.	EMIÇÃO INICIAL	
VERSÃO	DATA	DES.	VER.	APR.	DESCRIÇÃO	
COORDENADORES:					EQUIPE TÉCNICA: Eng. Yan da Silva Carneiro CREA: 507118517 Eng. Fernanda P. Ramos CREA: 530215896 Eng. Flavio Pinheiro CREA: 0541853116	
CONTRATADA:					SETE Serviços Técnicos Especializados LTDA End.: Avenida das Nações Unidas, 12.399 - 31B Brooklin Paulista - São Paulo - SP Fone: +55 11 5507-5050 E-mail: contato@setee.com.br	
CLIENTE:					PREFEITURA MUNICIPAL DE SANTA BRANCA	ESCALA: 1:200 DATA: 09/2025
OBJETO:					PROJETO DE INFRAESTRUTURA - AVENIDA BRÁSILIA ABATT	VERSÃO: 00 FORMATO: A1
ENFEREÇO:					AVENIDA BRÁSILIA ABATT - SANTA BRANCA/SP	DESCRIÇÃO: PAV FOLHA Nº: 03 / 05
FASE:					PROJETO BÁSICO	TRECHO 02 PLANTA DE PAVIMENTAÇÃO - AVENIDA BRÁSILIA ABATT