


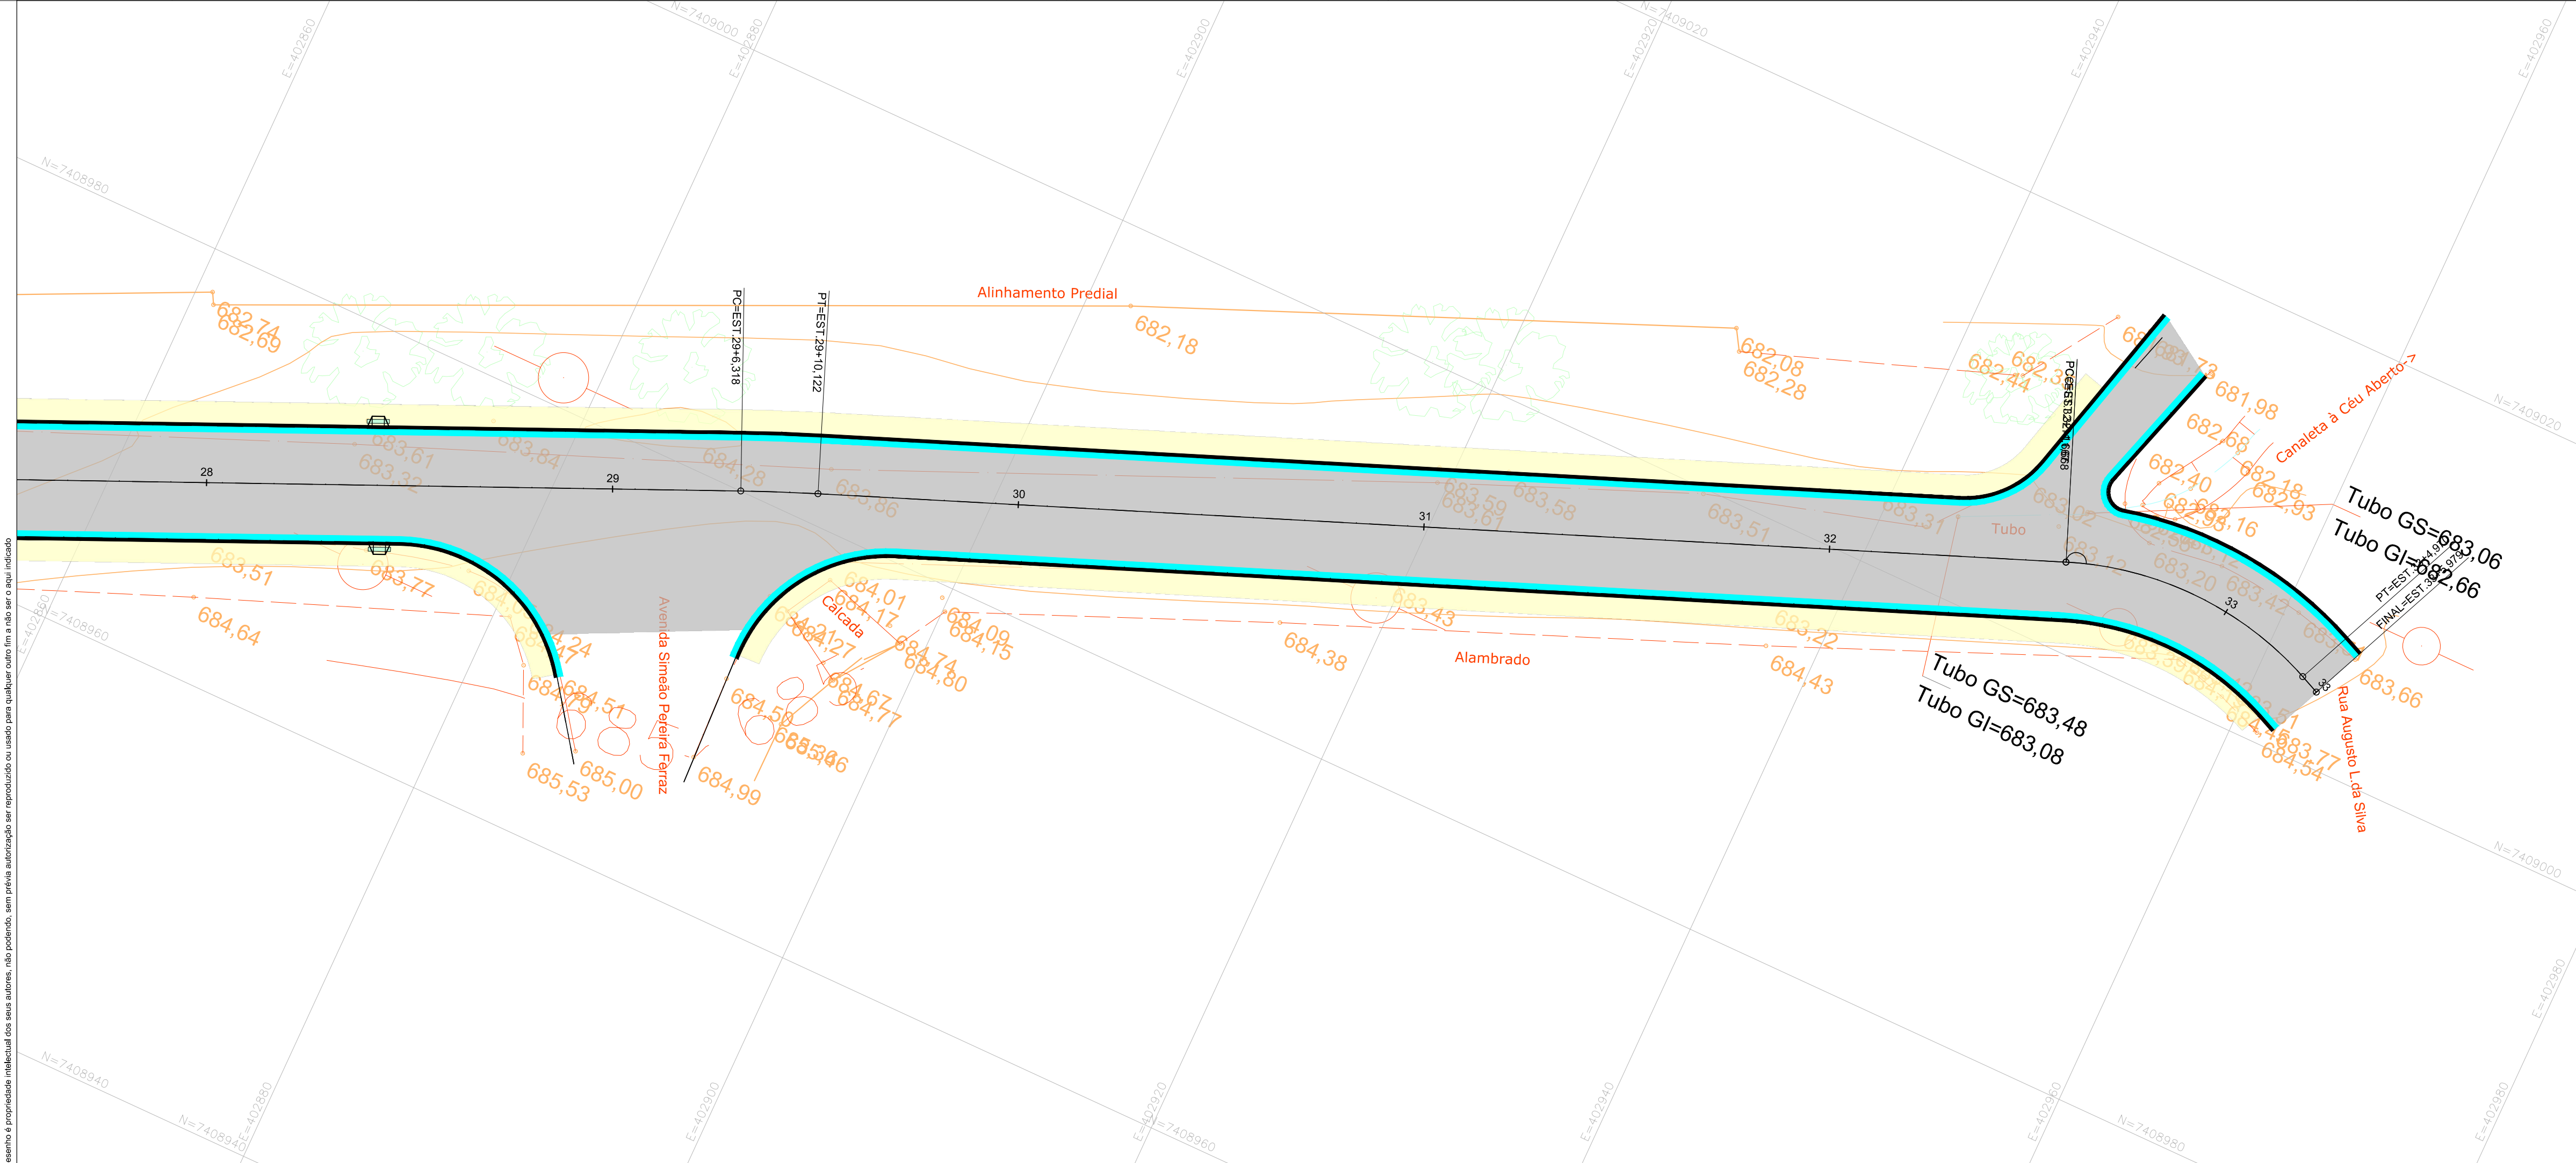

1. MEDIDAS EM METRO, EXCETO INDICAÇÃO CONTRÁRIA.
2. TODAS AS MEDIDAS SÃO EM METRO, EXCETO INDICAÇÃO CONTRÁRIA

 SARJETA
 PAVIMENTO TIPO - BLOCO INTERTRAVADO H=8 cm
 PASSEIO
 GUIA
 VIGA DE TRAVAMENTO DO PAVIMENTO INTERTRAVADO

09/2025	F.R.	M.L.	D.N.	EMISSÃO INICIAL	
VERSÃO	DATA	DES.	VER.	APR.	DESCRIÇÃO
COORDENADORES					EQUIPE TÉCNICA Eng. Yan da Silva Carneiro CREA: 5071158797 Eng. Fernanda P. Ramos CREA: 5062158896 Eng. Flavio Ribeiro CREA: 0041893116
 COORDENADOR RESPONSÁVEL Eng. Dario Nascimento CREA: 5069979311					
CONTRATADA					
 Serviços Técnicos Especializados LTDA End.: Avenida das Nações Unidas, 72.399 - 31B Brooklin Paulista - São Paulo - SP Fone +55 11 5507-5050 E-mail: contato@setee.com.br					
CLIENTE	PREFEITURA MUNICIPAL DE SANTA BRANCA				
OBJETO	PROJETO DE INFRAESTRUTURA - AVENIDA BRÁSILIA ABATT				ESCALA: 1:200 DATA: 09/2025
ENDEREÇO	AVENIDA BRÁSILIA ABATT - SANTA BRANCA/SP				VERSÃO: 00 FORMATO: A1
FABR	TRECHO 02				ORIENTAÇÃO: PAV FOLHA Nº: 04 /05
	PROJETO BÁSICO PLANTA DE PAVIMENTAÇÃO - AVENIDA BRÁSILIA ABATT				