


IMPLANTAÇÃO	
Elemento	Área [m²]
Terreno	2.224,00

AV. BENEDITO EUGÊNIO FAUSTINO DE OLIVEIRA

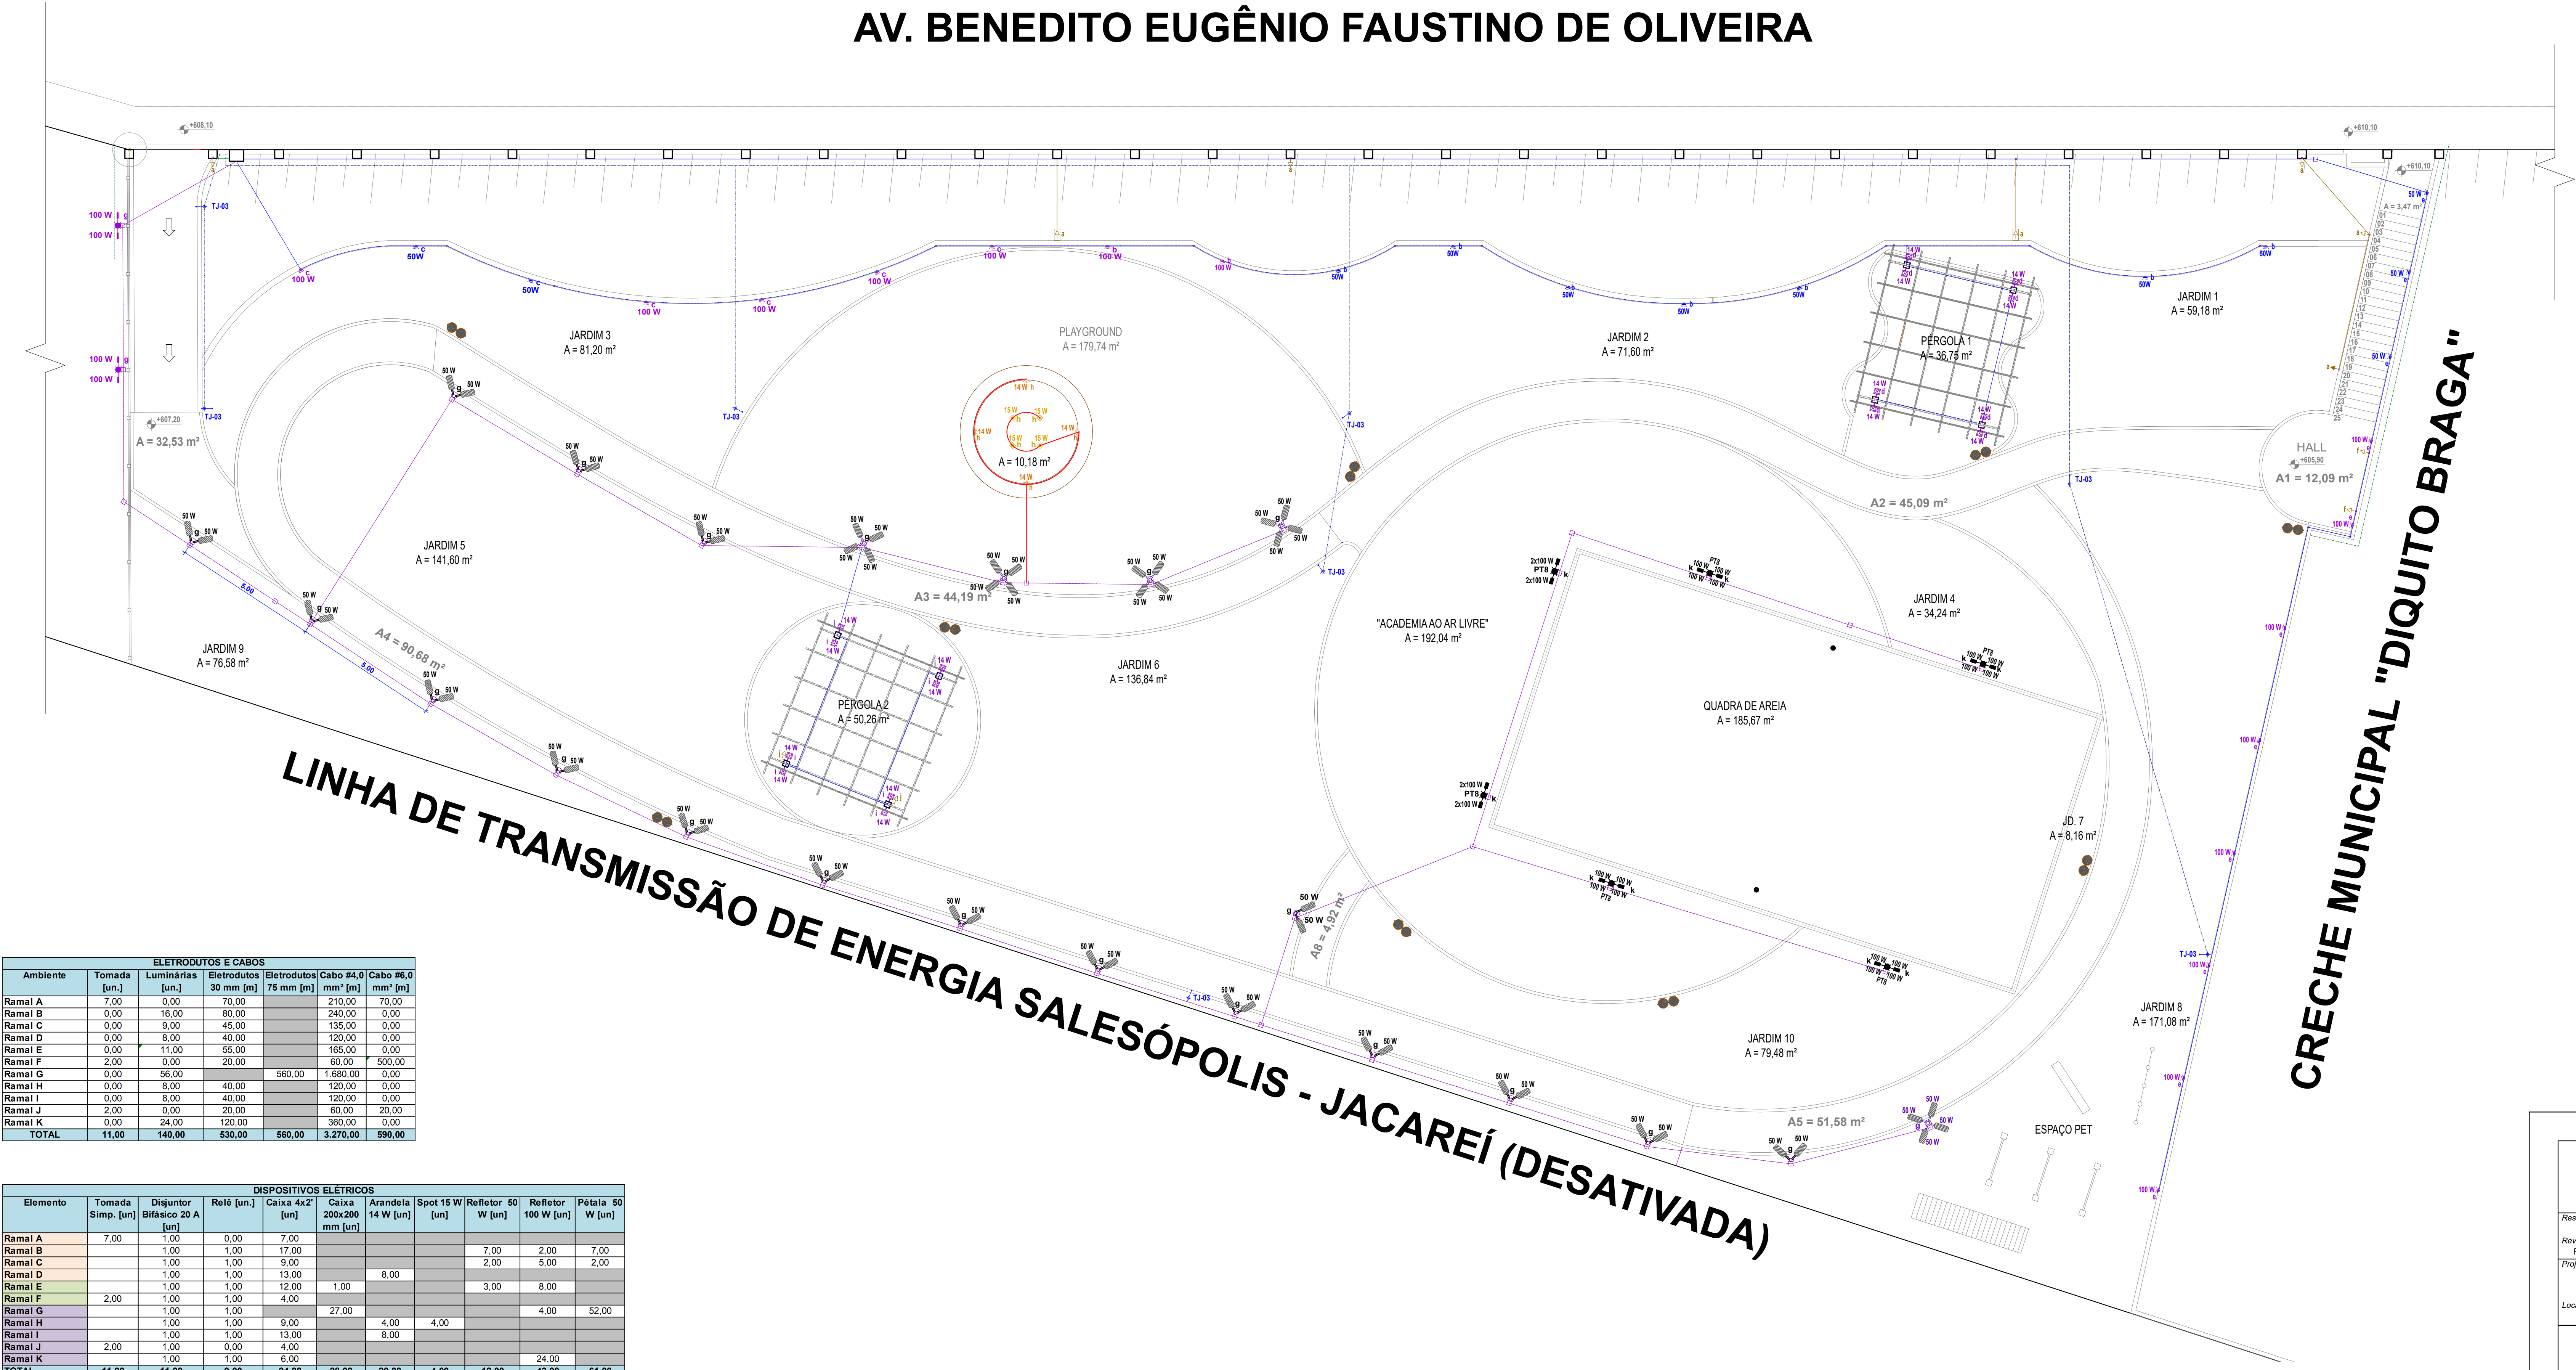

ELETRODUTOS E CABOS					
Ambiente	Tomada [un.]	Luminárias [un.]	Eletrodutos 30 mm [m]	Eletrodutos 75 mm [m]	Cabo #4,0 mm² [m]
Ramal A	7,00	0,00	70,00		210,00
Ramal B	0,00	16,00	80,00		240,00
Ramal C	0,00	9,00	45,00		135,00
Ramal D	0,00	8,00	40,00		120,00
Ramal E	0,00	11,00	55,00		165,00
Ramal F	2,00	0,00	20,00		60,00
Ramal G	0,00	56,00		560,00	1.680,00
Ramal H	0,00	8,00	40,00		120,00
Ramal I	0,00	8,00	40,00		120,00
Ramal J	2,00	0,00	20,00		60,00
Ramal K	0,00	24,00	120,00		360,00
TOTAL	11,00	140,00	530,00	560,00	3.270,00

DISPOSITIVOS ELÉTRICOS									
Elemento	Tomada Simp. [un.]	Disjuntor Bifásico 20 A [un.]	Relê [un.]	Caixa 4x2 [un.]	Caixa 20x200 mm [un.]	Arandela 14 W [un.]	Spot 15 W [un.]	Refletor 50 W [un.]	Pétala 50 W [un.]
Ramal A	7,00	1,00	0,00	7,00					
Ramal B		1,00	1,00	17,00				7,00	2,00
Ramal C		1,00	1,00	9,00				2,00	5,00
Ramal D		1,00	1,00	13,00	8,00				
Ramal E		1,00	1,00	12,00				3,00	8,00
Ramal F	2,00	1,00	1,00	4,00					
Ramal G		1,00	1,00		27,00				4,00
Ramal H		1,00	1,00	9,00	4,00		4,00		
Ramal I		1,00	1,00	13,00	8,00				
Ramal J	2,00								
Ramal K		1,00	0,00	4,00					24,00
TOTAL	11,00	11,00	9,00	94,00	28,00	20,00	4,00	12,00	61,00

PREFEITURA DE

SANTA BRANCA

MUNICÍPIO DE SANTA BRANCA - CNPJ Nº 06.894.121/0001-81

RUA PRUDENTE DE MORAES, N.º 93 - CENTRO - CEP 12380-000 - SANTA BRANCA - SÃO PAULO

Responsável Técnico:
ARTHUR RIBEIRO ALVARES PIMENTA - ENGENHEIRO CIVIL - CREA/SP 5069103559

Revisão: REV-01
Escala: 1/100
Data: JULHO/2024
Projeto: CENTRO POLIESPORTIVO "IMPLANTAÇÃO DE ÁREA PARA PRÁTICA DE ESPORTES E LAZER"

Folha: 02
04

Local:
RUA BENEDITO EUGÊNIO FAUSTINO DE OLIVEIRA, N.º 1.215, CAMBUÍ - SANTA BRANCA - SP.

ARTHUR RIBEIRO ALVARES PIMENTA
Secretário Municipal de Serviços, Obras e Transportes

ADRIANO MARCHESANI LEVORIN
Prefeito Municipal