


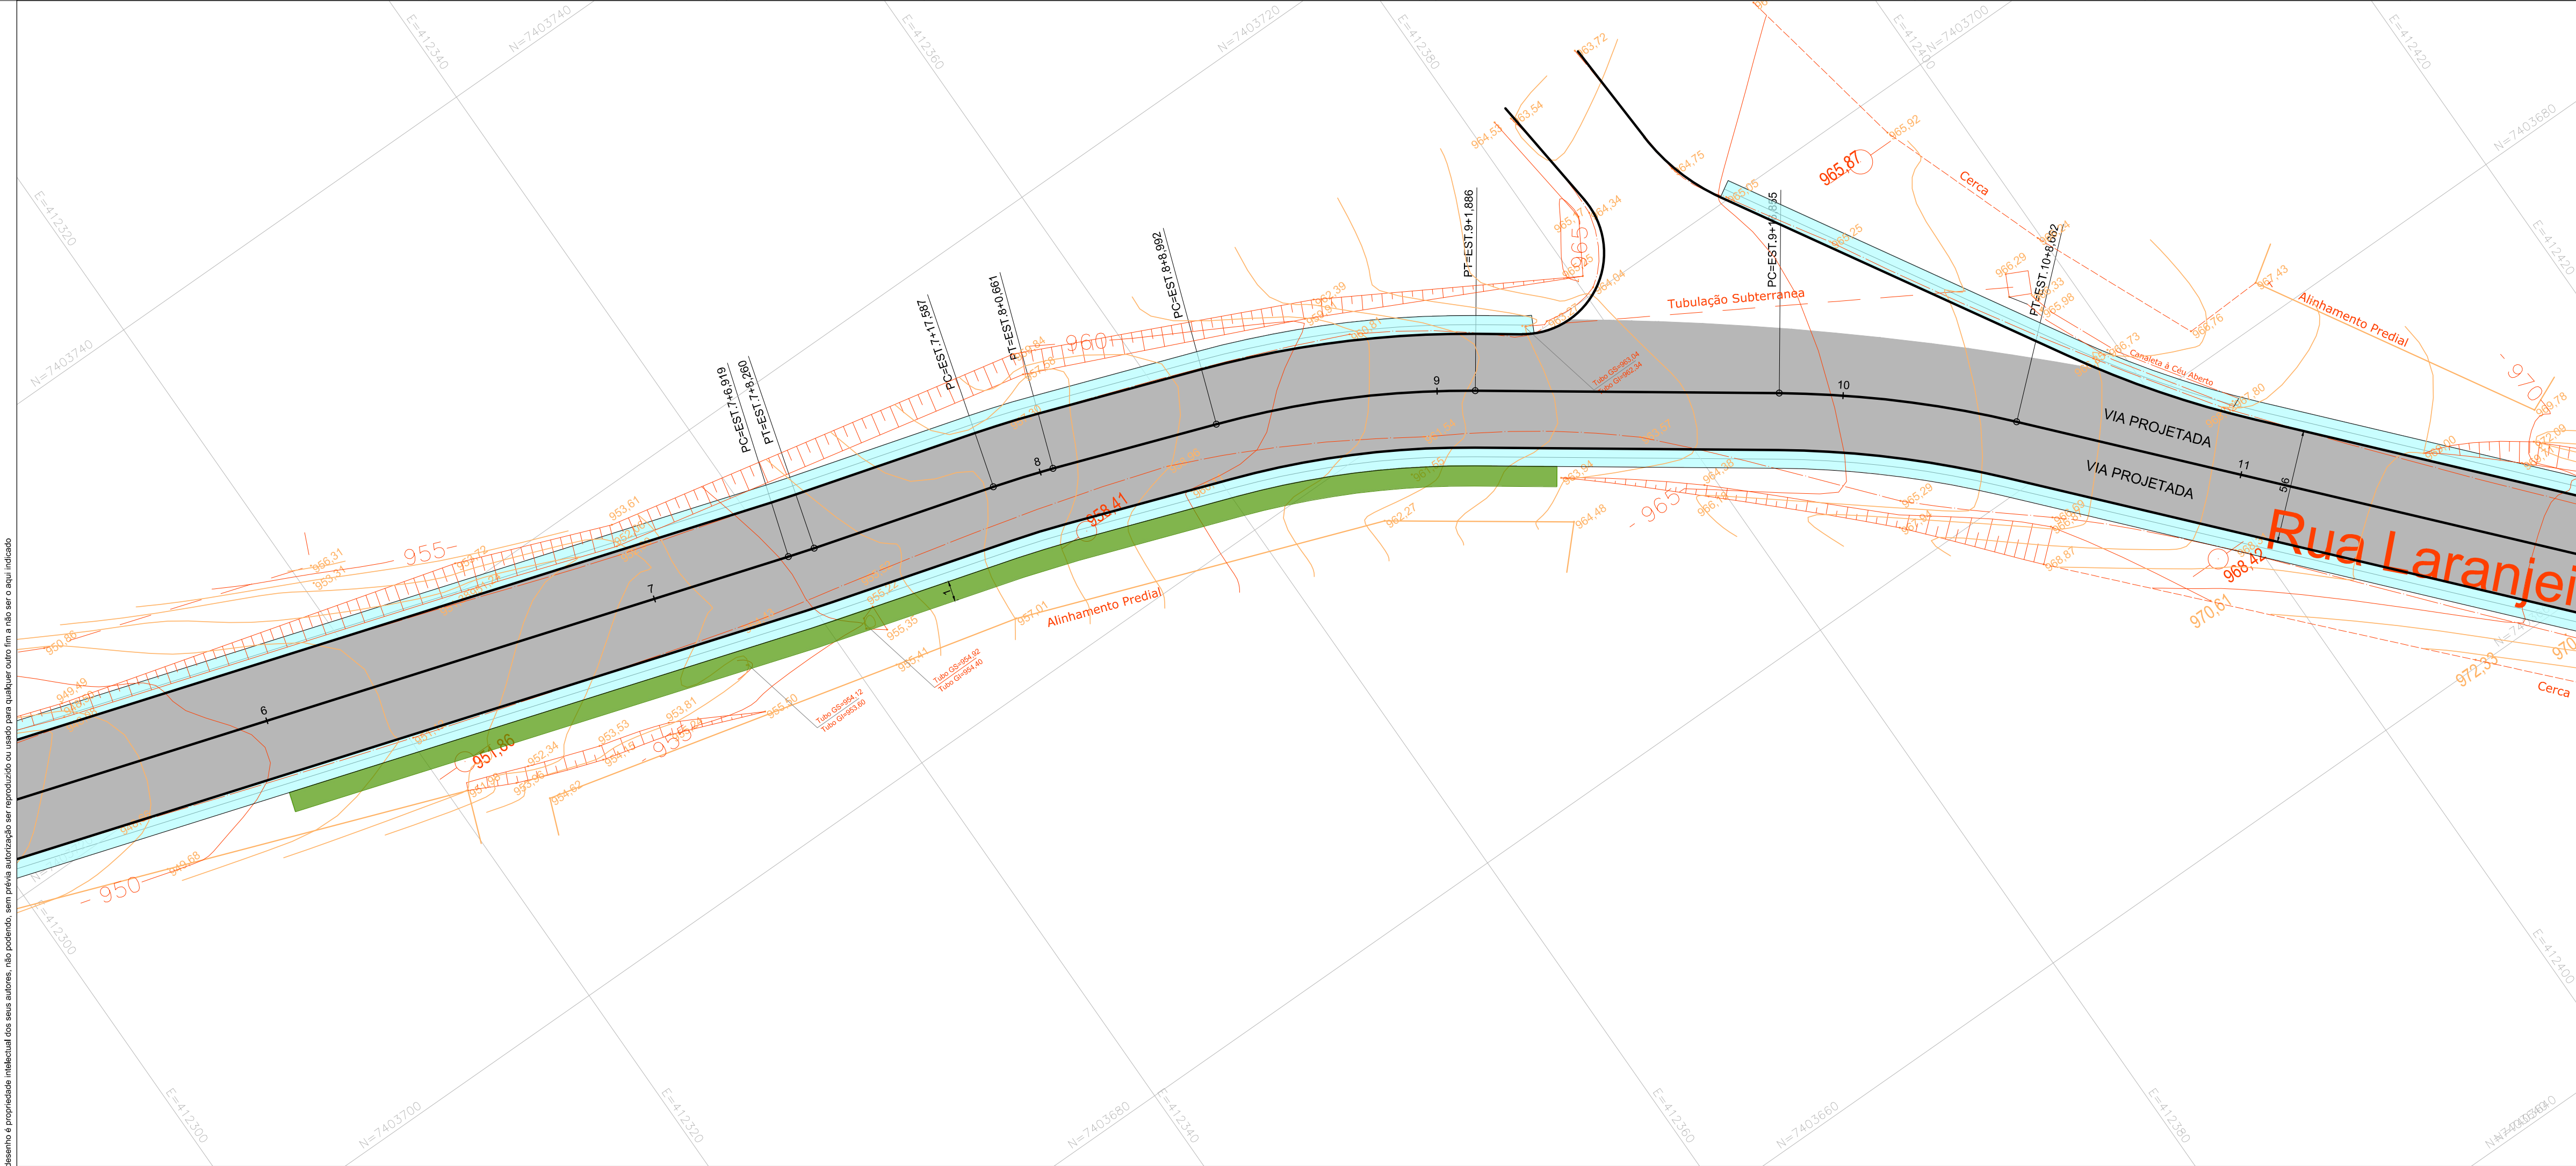

1. MEDIDAS EM METRO, EXCETO INDICAÇÃO CONTRÁRIA.
2. TODAS AS MEDIDAS ESTÃO EM METRO, EXCETO INDICAÇÃO CONTRÁRIA

 SARJETÃO
 PAVIMENTO ASFÁLTICO - TIPO 01
 GRAMA

7_033_04_05_PB_PAV_V00.dwg