

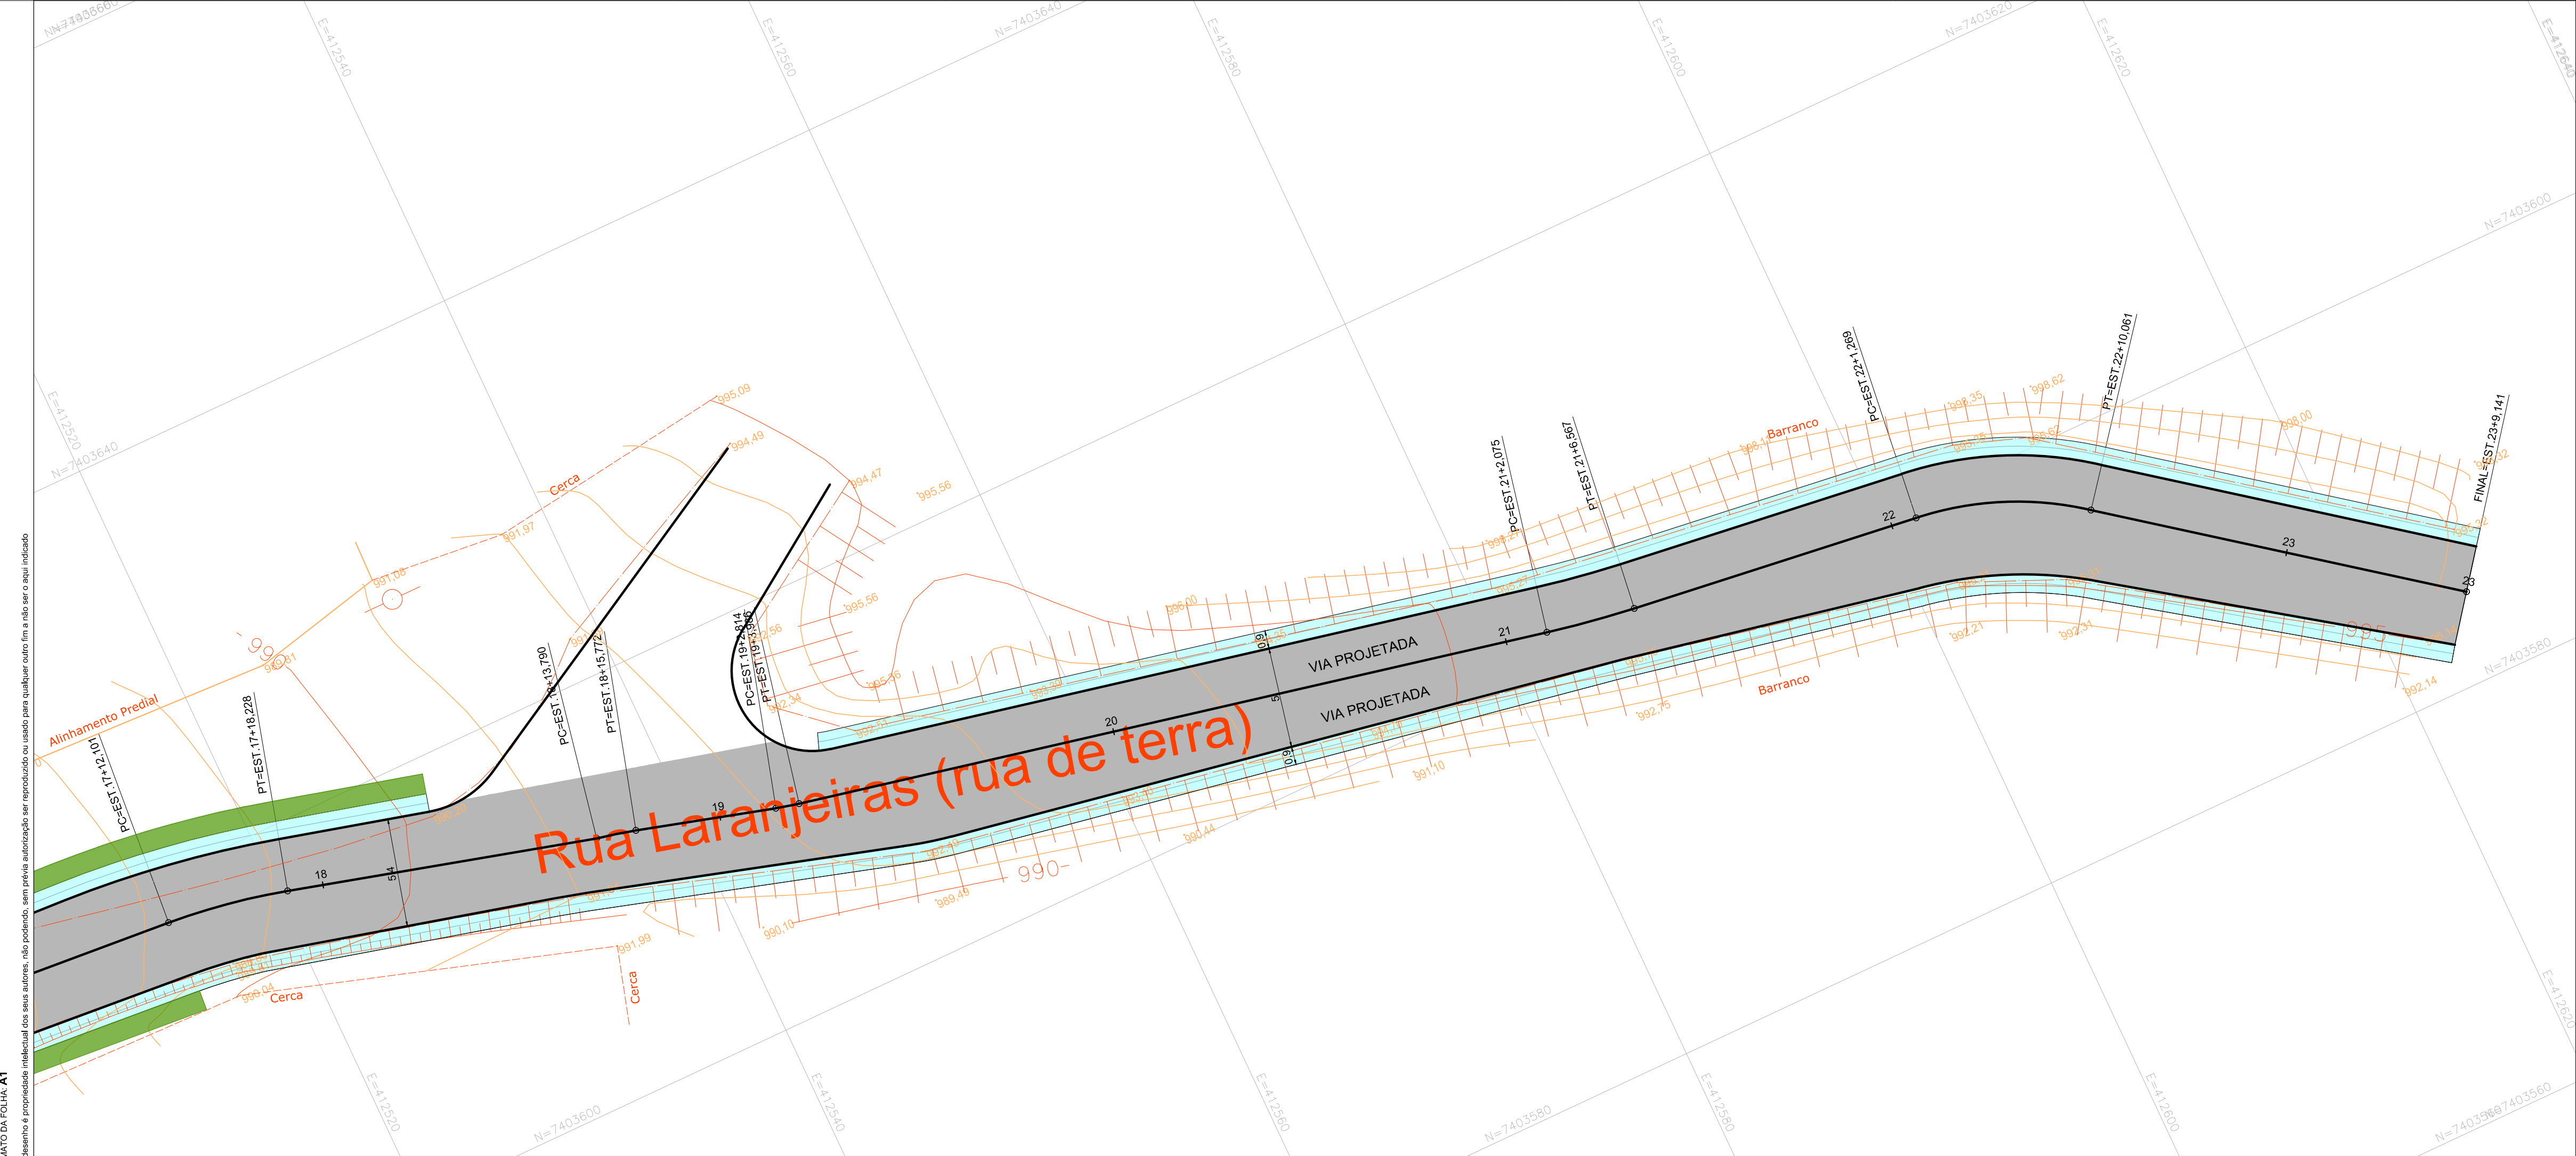


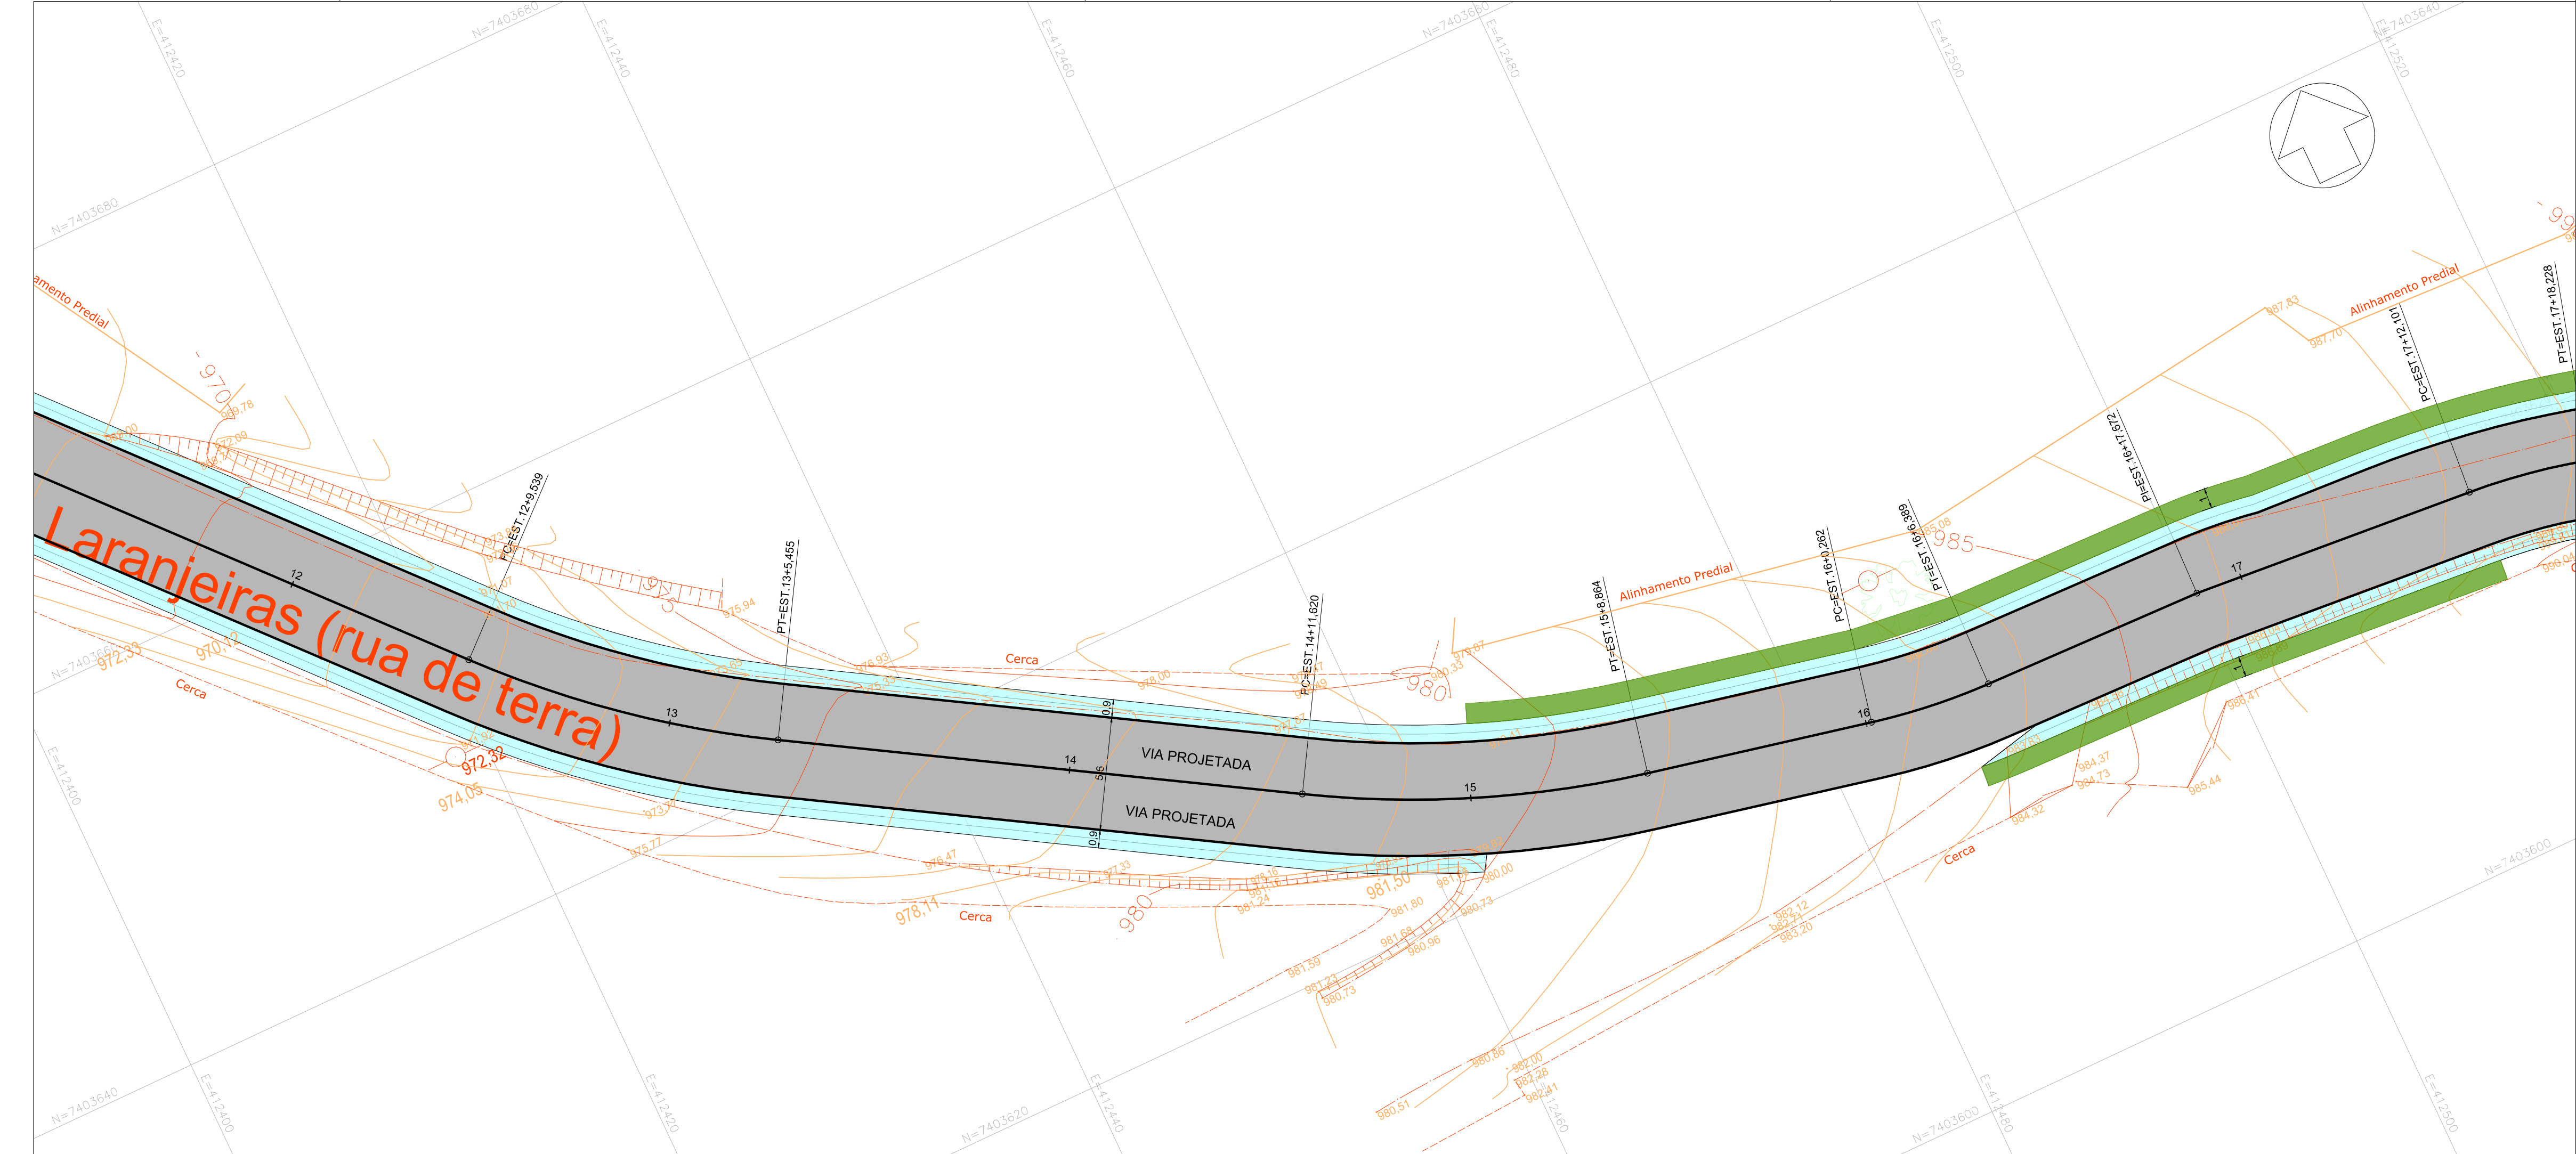

MAPA DE LOCALIZAÇÃO

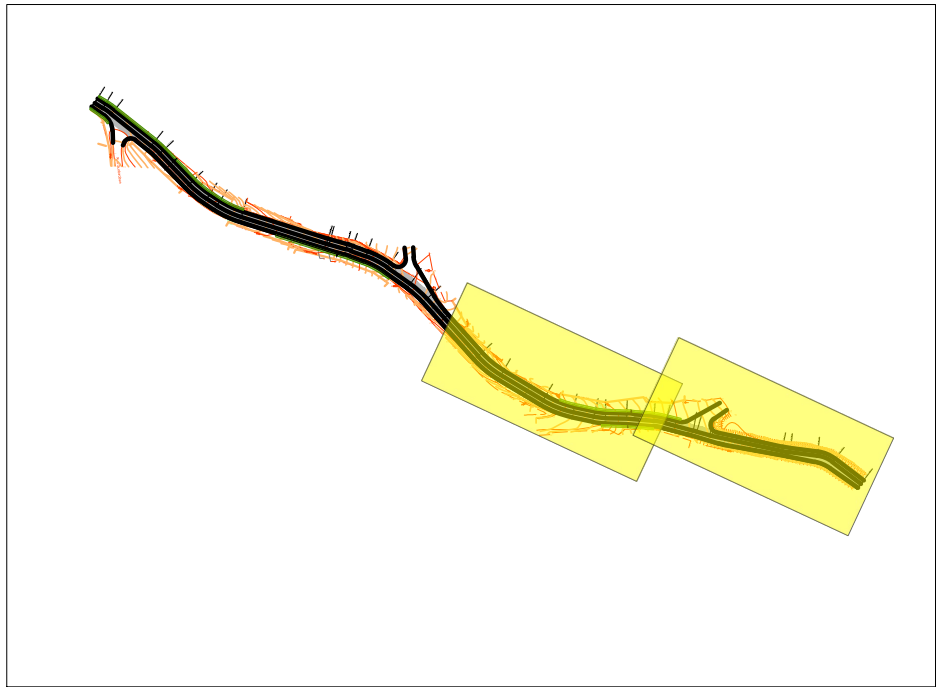

NOTAS

1. MEDIDAS EM METRO, EXCETO INDICAÇÃO CONTRÁRIA.
2. TODAS AS MEDIDAS ESTÃO EM METRO, EXCETO INDICAÇÃO CONTRÁRIA.

LEGENDAS

- SARJETÃO
- PAVIMENTO ASFÁLTICO - TIPO 01
- GRAMA

00	08/2025	F.R.	M.L.	D.N.	EMIÇÃO INICIAL
VERSÃO	DATA	DES.	VER.	APR.	DESCRIÇÃO
COORDENADORES:					EQUIPE TÉCNICA: Eng. Yan da Silva Carneiro CREA: 507118577 Eng. Fernanda P. Ramos CREA: 500215896 Eng. Flavio Pinheiro CREA: 0541853116
CONTRATADA:					 Serviços Técnicos Especializados LTDA End.: Avenida das Nações Unidas, 12.399 - 31B Brooklin Paulista - São Paulo - SP Fone: +55 11 5507-5050 E-mail: contato@setee.com.br
CLIENTE:					PREFEITURA MUNICIPAL DE SANTA BRANCA
OBJETO:					PROJETO DE INFRAESTRUTURA - RUA LARANJEIRAS
ENGENHEIRO:					RUA LARANJEIRAS - SANTA BRANCA/SP
PAVE:					PAV
DESCRITO:					PLANTA DE PAVIMENTAÇÃO - RUA LARANJEIRAS
ESCALA:					1:200
DATA:					08/2025
VERSÃO:					00
FORMATO:					A1
FOLHA Nº:					03 / 04