


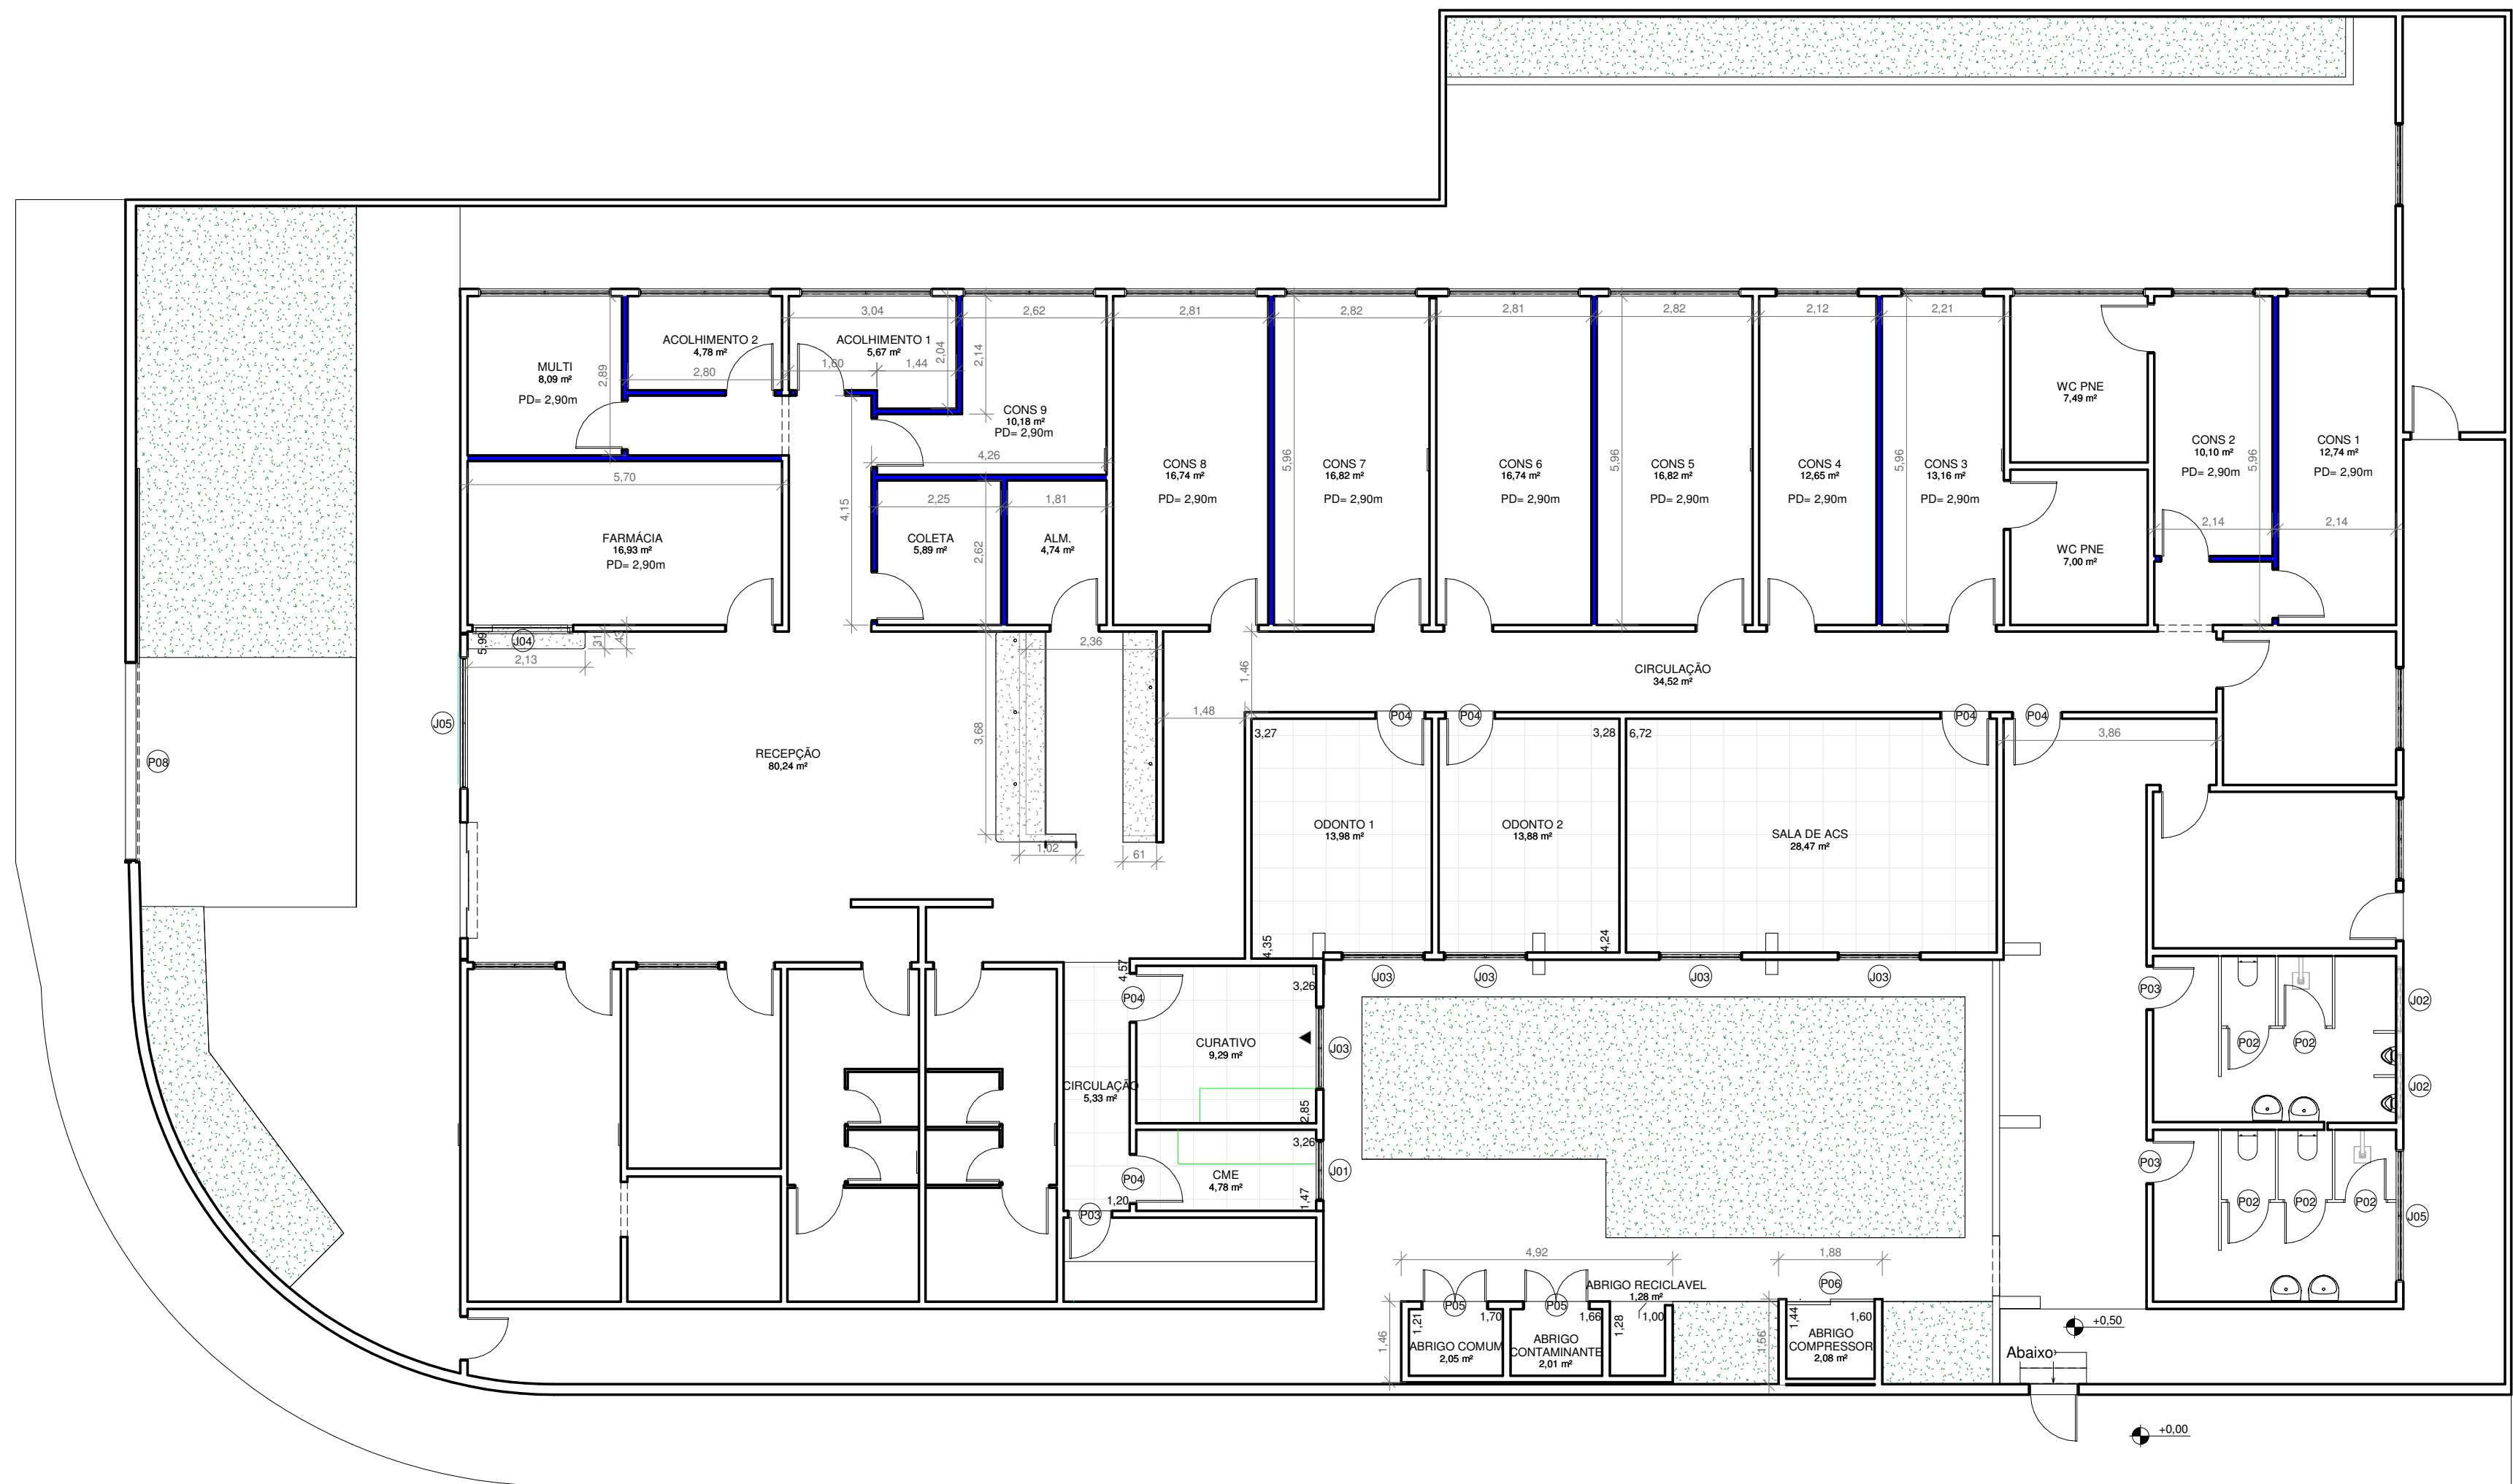

1 **TÉRREO - LAYOUT**
ESCALA 1 : 100
LEGENDA
■ DRYWALL