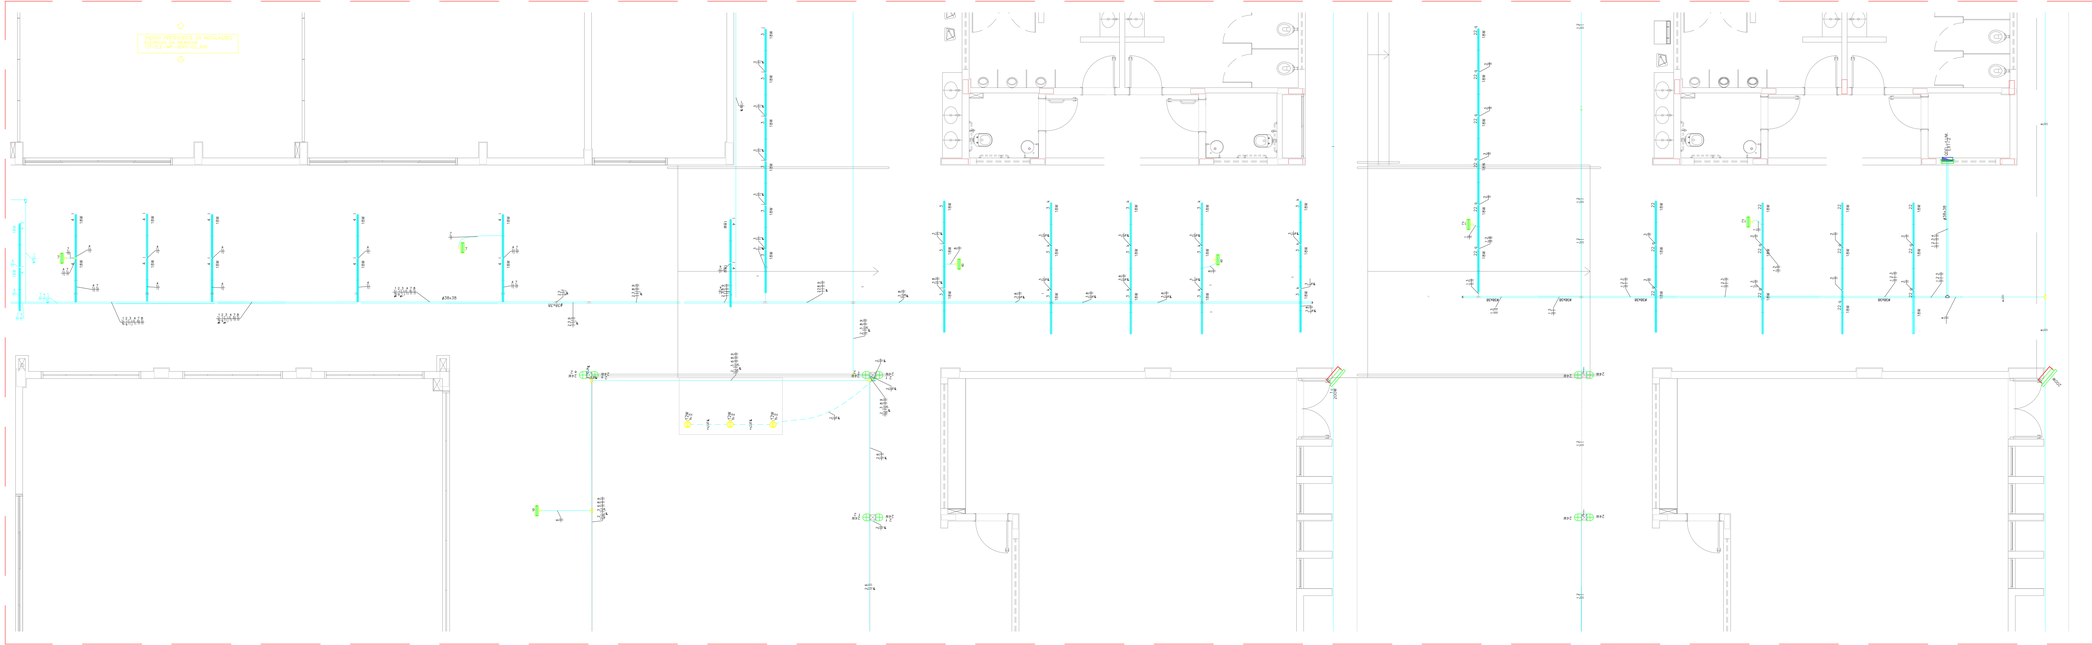
TUBOS EMBUTIDOS NO PISO
TUBOS EMBUTIDOS NA LAJE
TUBOS APARENTES NO PAVIMENTO
TUBOS APARENTES NA LAJE
ELETRODUTO
CAIXA DE PASSAGEM
CAIXA DE PASSAGEM DE PISO
CAIXA DE PASSAGEM DE PISO COM TAMPA
CAIXA DE PASSAGEM DE PISO COM TAMPA E FURO CENTRAL
CAIXA DE PASSAGEM DE PISO COM TAMPA E FURO LATER