



## RESUMO - SINALIZAÇÃO HORIZONTAL

| Serviço       | Quantidade | Unidade |
|---------------|------------|---------|
| Acrílica Fria | 35,60      | m²      |
| Hot Spray     | 79,64      | m²      |
| Extrudada     | 93,92      | m²      |
| Laminado      | 30,40      | m²      |

### LEGENDA

## SINALIZAÇÃO HORIZONTAL

— Branca a Implantar  
— Amarela a Implantar

ESTE DOCUMENTO É DE PROPRIEDADE DA PREFEITURA MUNICIPAL DE JACAREÍ,  
E SUA REPRODUÇÃO TOTAL OU PARCIAL É PERMITIDA DESDE QUE O TEXTO  
ORIGINAL SEJA MANTIDO. A LIBERAÇÃO OU APROVAÇÃO DESTES DOCUMENTOS  
NÃO EXIME A DETALHISTA DE SUA RESPONSABILIDADE SOBRE O MESMO.

Elaborado por  
Diego Garcia da Silva

Responsável Técnico  
Diego Garcia da Silva

|               |
|---------------|
| ART           |
| 2620251379389 |

Rev. Ø

31/07/2025

**PROJETO:**

### SINALIZAÇÃO HORIZONTAL




**Prefeitura Municipal de Jacareí**  
**Secretaria de Mobilidade Urbana**  
Diretoria de Trânsito

**Empreendimento**  
EXECUÇÃO DE RECAPEAMENTO NO MUNICÍPIO DE JACAREÍ - RUA COLUSA E RUA SÃO DIEGO

RUA COLUSA E RUA SÃO DIEGO

Escala  
1:500

Folha  
1/2

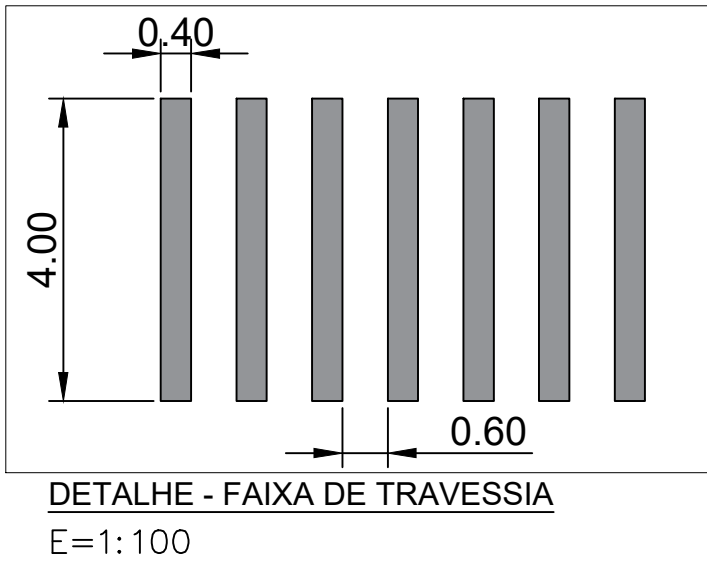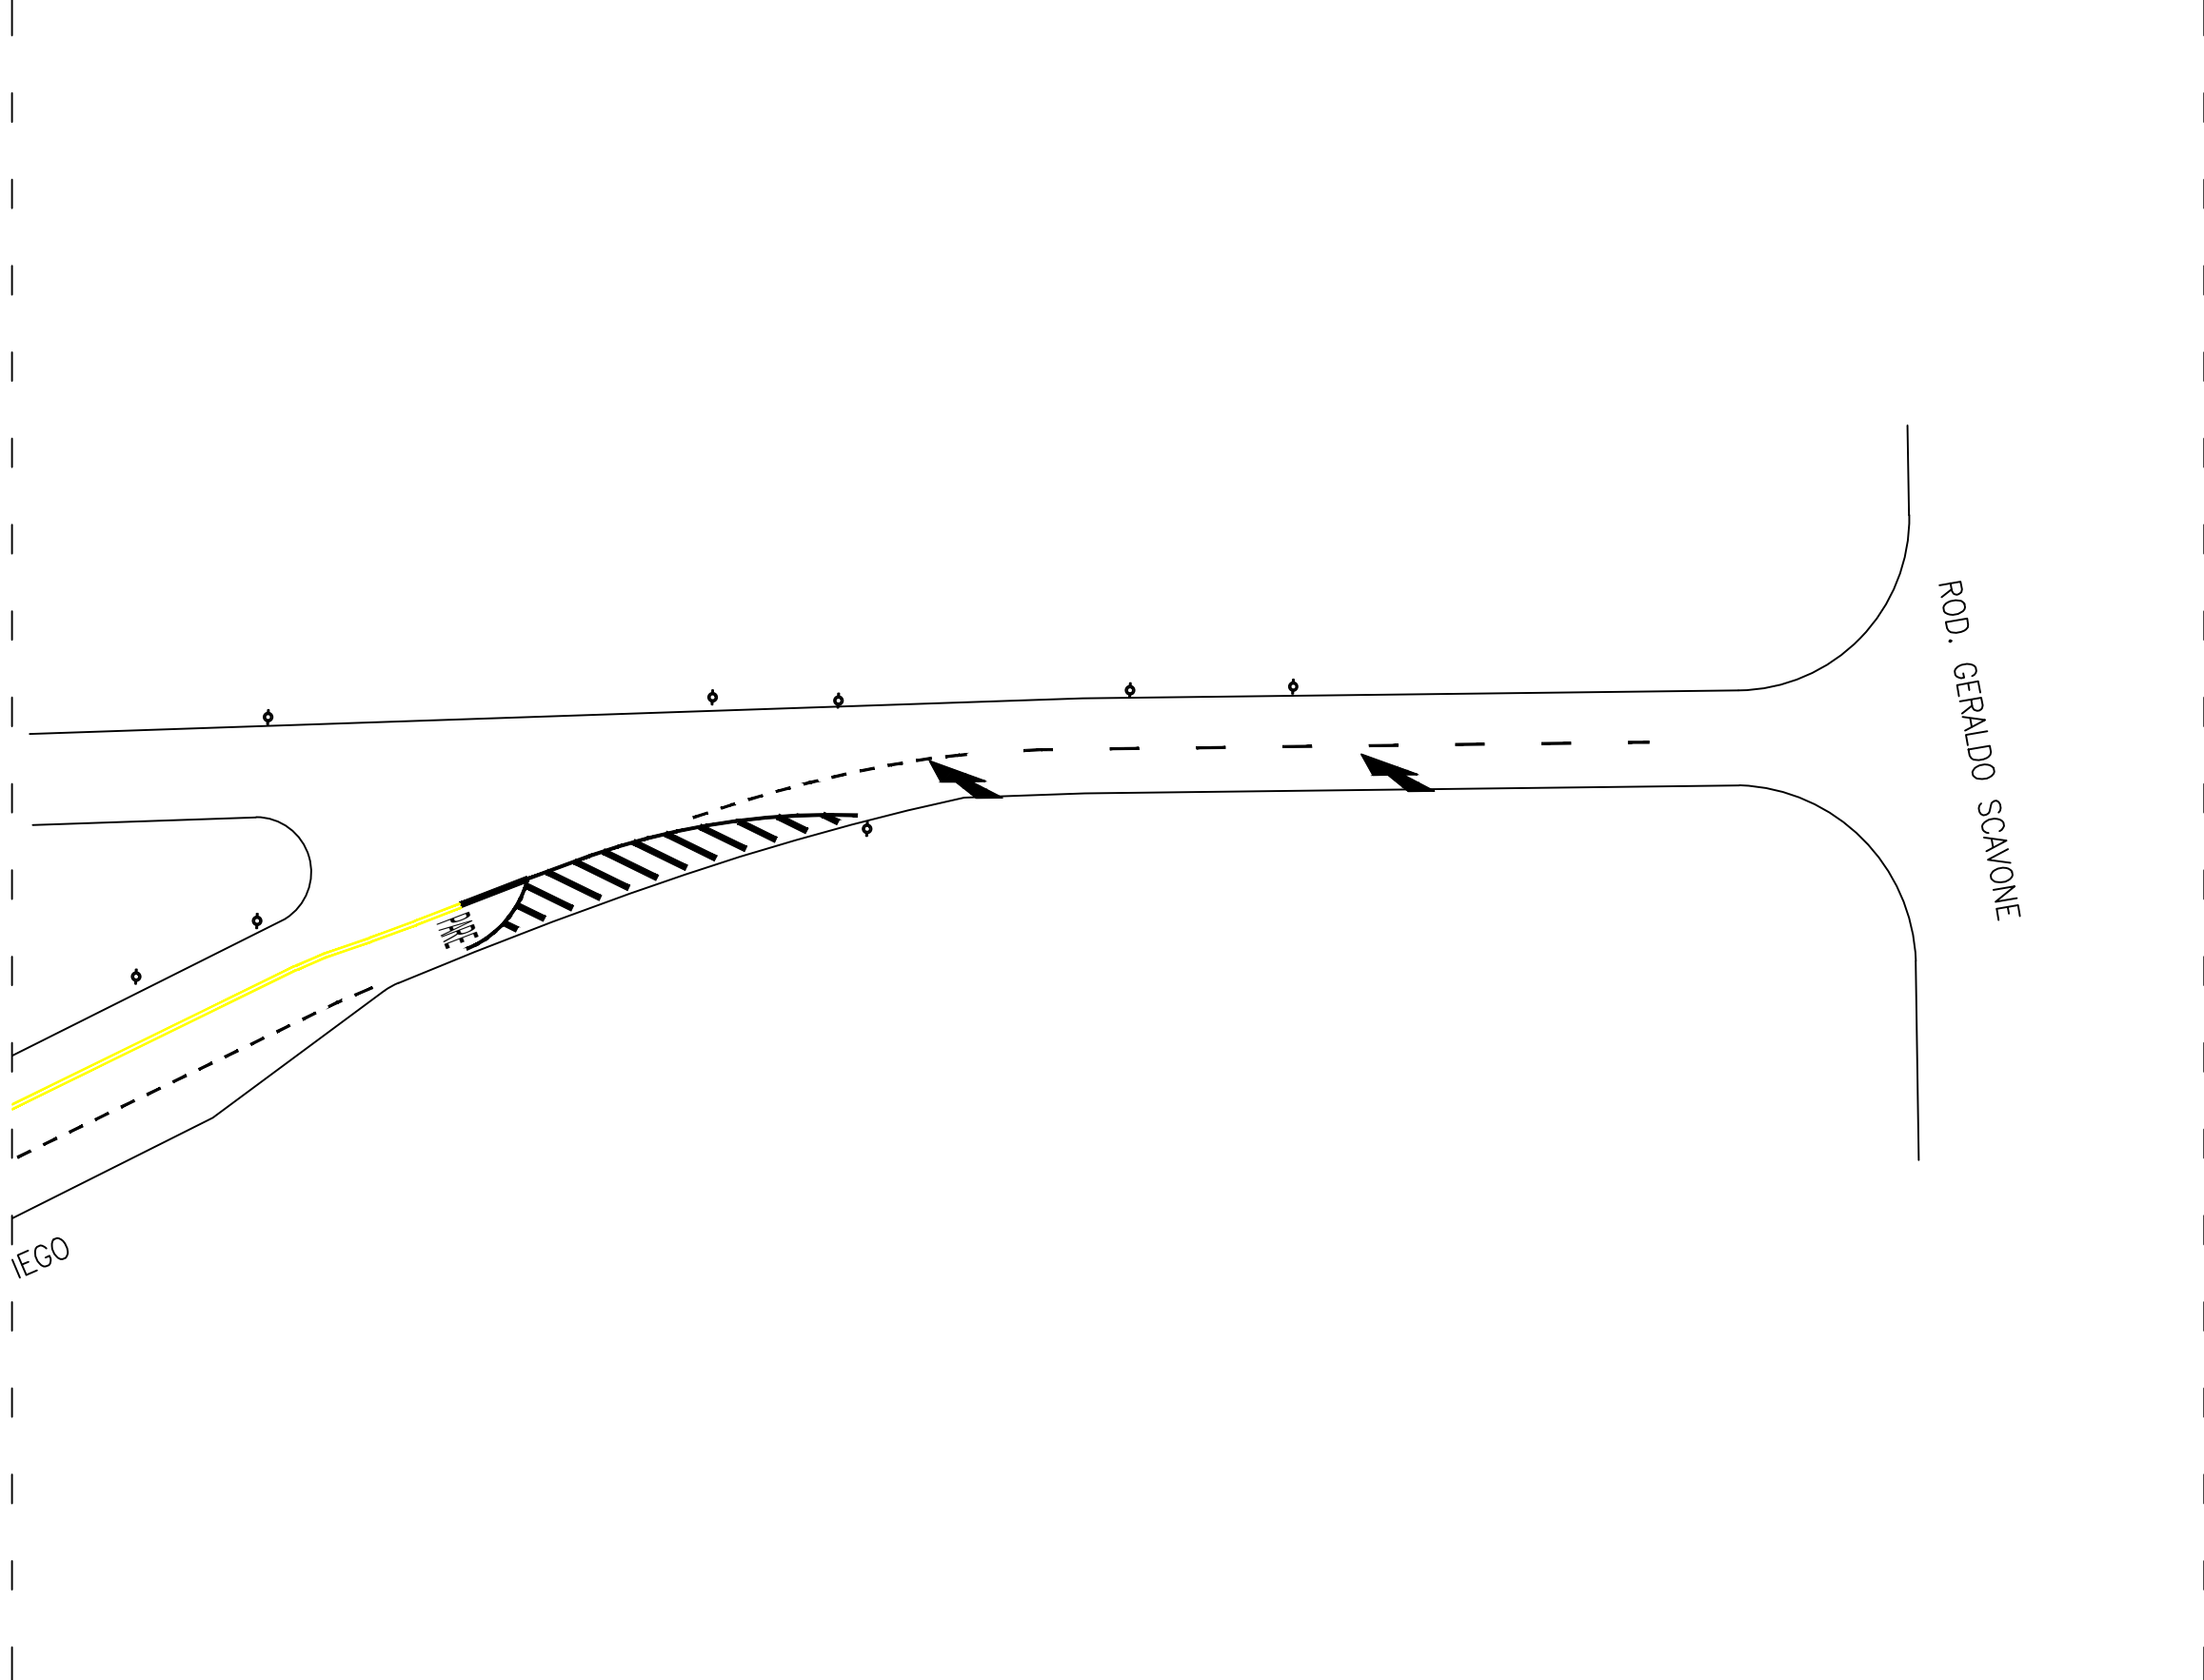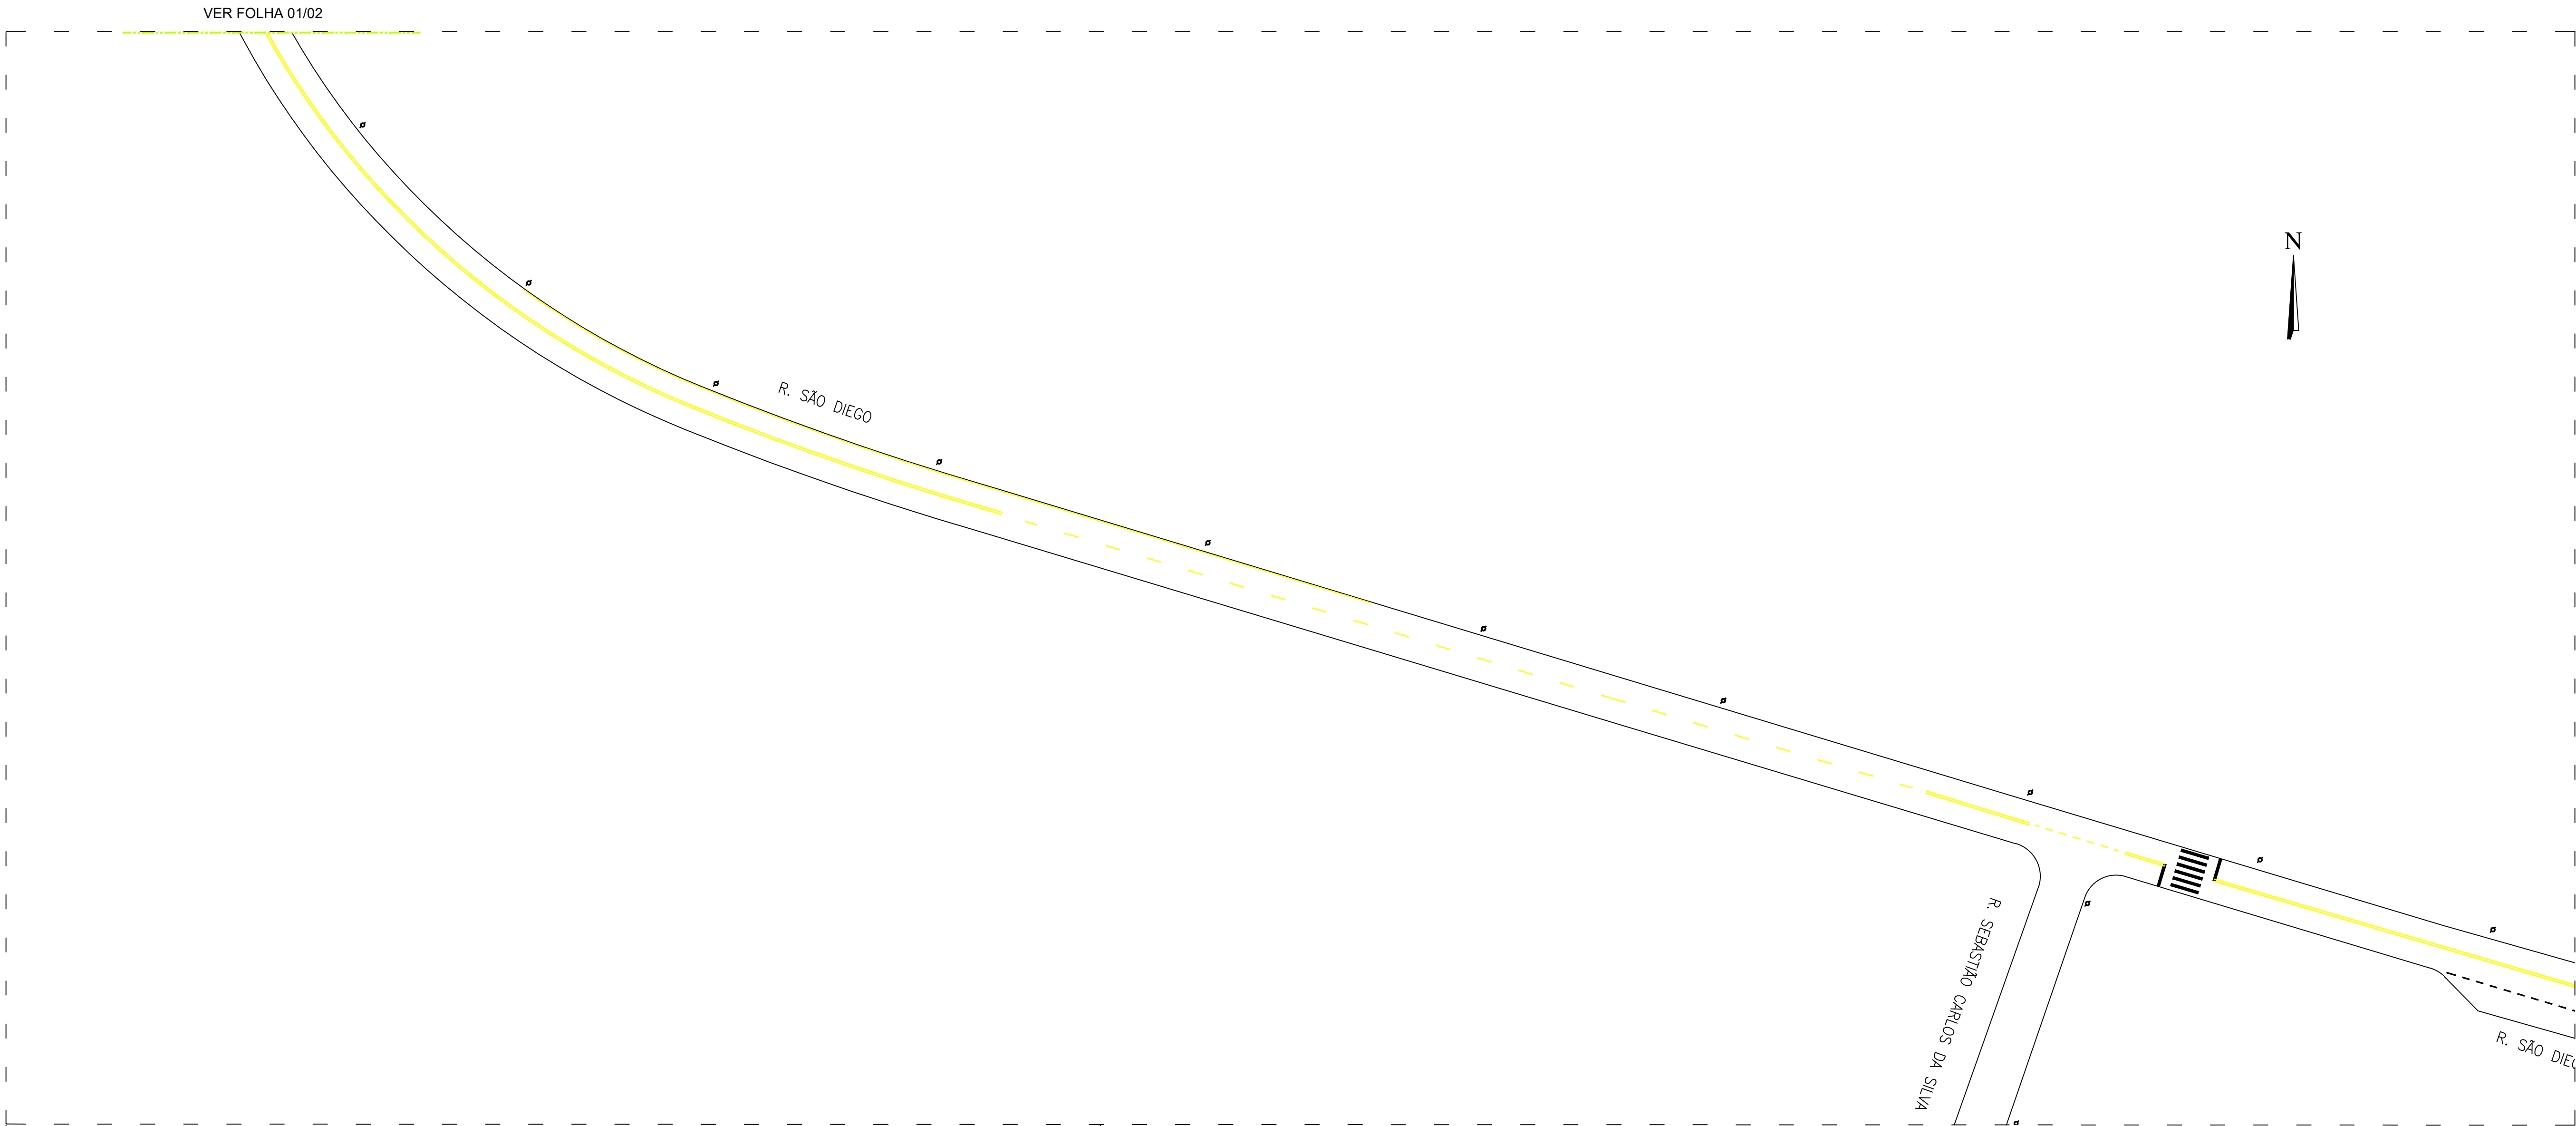

RESUMO - SINALIZAÇÃO HORIZONTAL

| Serviço       | Quantidade | Unidade |
|---------------|------------|---------|
| Acrílica Fria | 35,60      | m²      |
| Hot Spray     | 79,64      | m²      |
| Extrudada     | 93,92      | m²      |
| Laminado      | 30,40      | m²      |

LEGENDA:

| SINALIZAÇÃO HORIZONTAL |                     |
|------------------------|---------------------|
|                        | Branca a Implantar  |
|                        | Amarela a Implantar |

|   |        |   |                        |
|---|--------|---|------------------------|
| ESTE DOCUMENTO É DE PROPRIEDADE DA PREFEITURA MUNICIPAL DE JACAREÍ, E SUA REPRODUÇÃO TOTAL OU PARCIAL É PERMITIDA DESDE QUE O TEXTO ORIGINAL SEJA MANTIDO. A LIBERAÇÃO OU APROVAÇÃO DESTE DOCUMENTO NÃO EXIME A DETALHISTA DE SUA RESPONSABILIDADE SOBRE O MESMO. |        | <b>Prefeitura Municipal de Jacareí</b><br><b>Secretaria de Mobilidade Urbana</b><br>Diretoria de Trânsito                               |                        |
| Elaborado por<br>Diego Garcia da Silva   |        | Empreendimento<br>EXECUÇÃO DE RECAPEAMENTO NO MUNICÍPIO DE JACAREÍ - RUA COLUSA E RUA SÃO DIEGO<br>Trecho<br>RUA COLUSA E RUA SÃO DIEGO |                        |
| Responsável Técnico<br>Diego Garcia da Silva   |        | PROJETO:   |                        |
| ART<br>2620251379389   | Rev. Ø | Data:<br>31/07/2025   | SINALIZAÇÃO HORIZONTAL |
|   |        | Escala<br>1:500   | Folha<br>2/2           |