


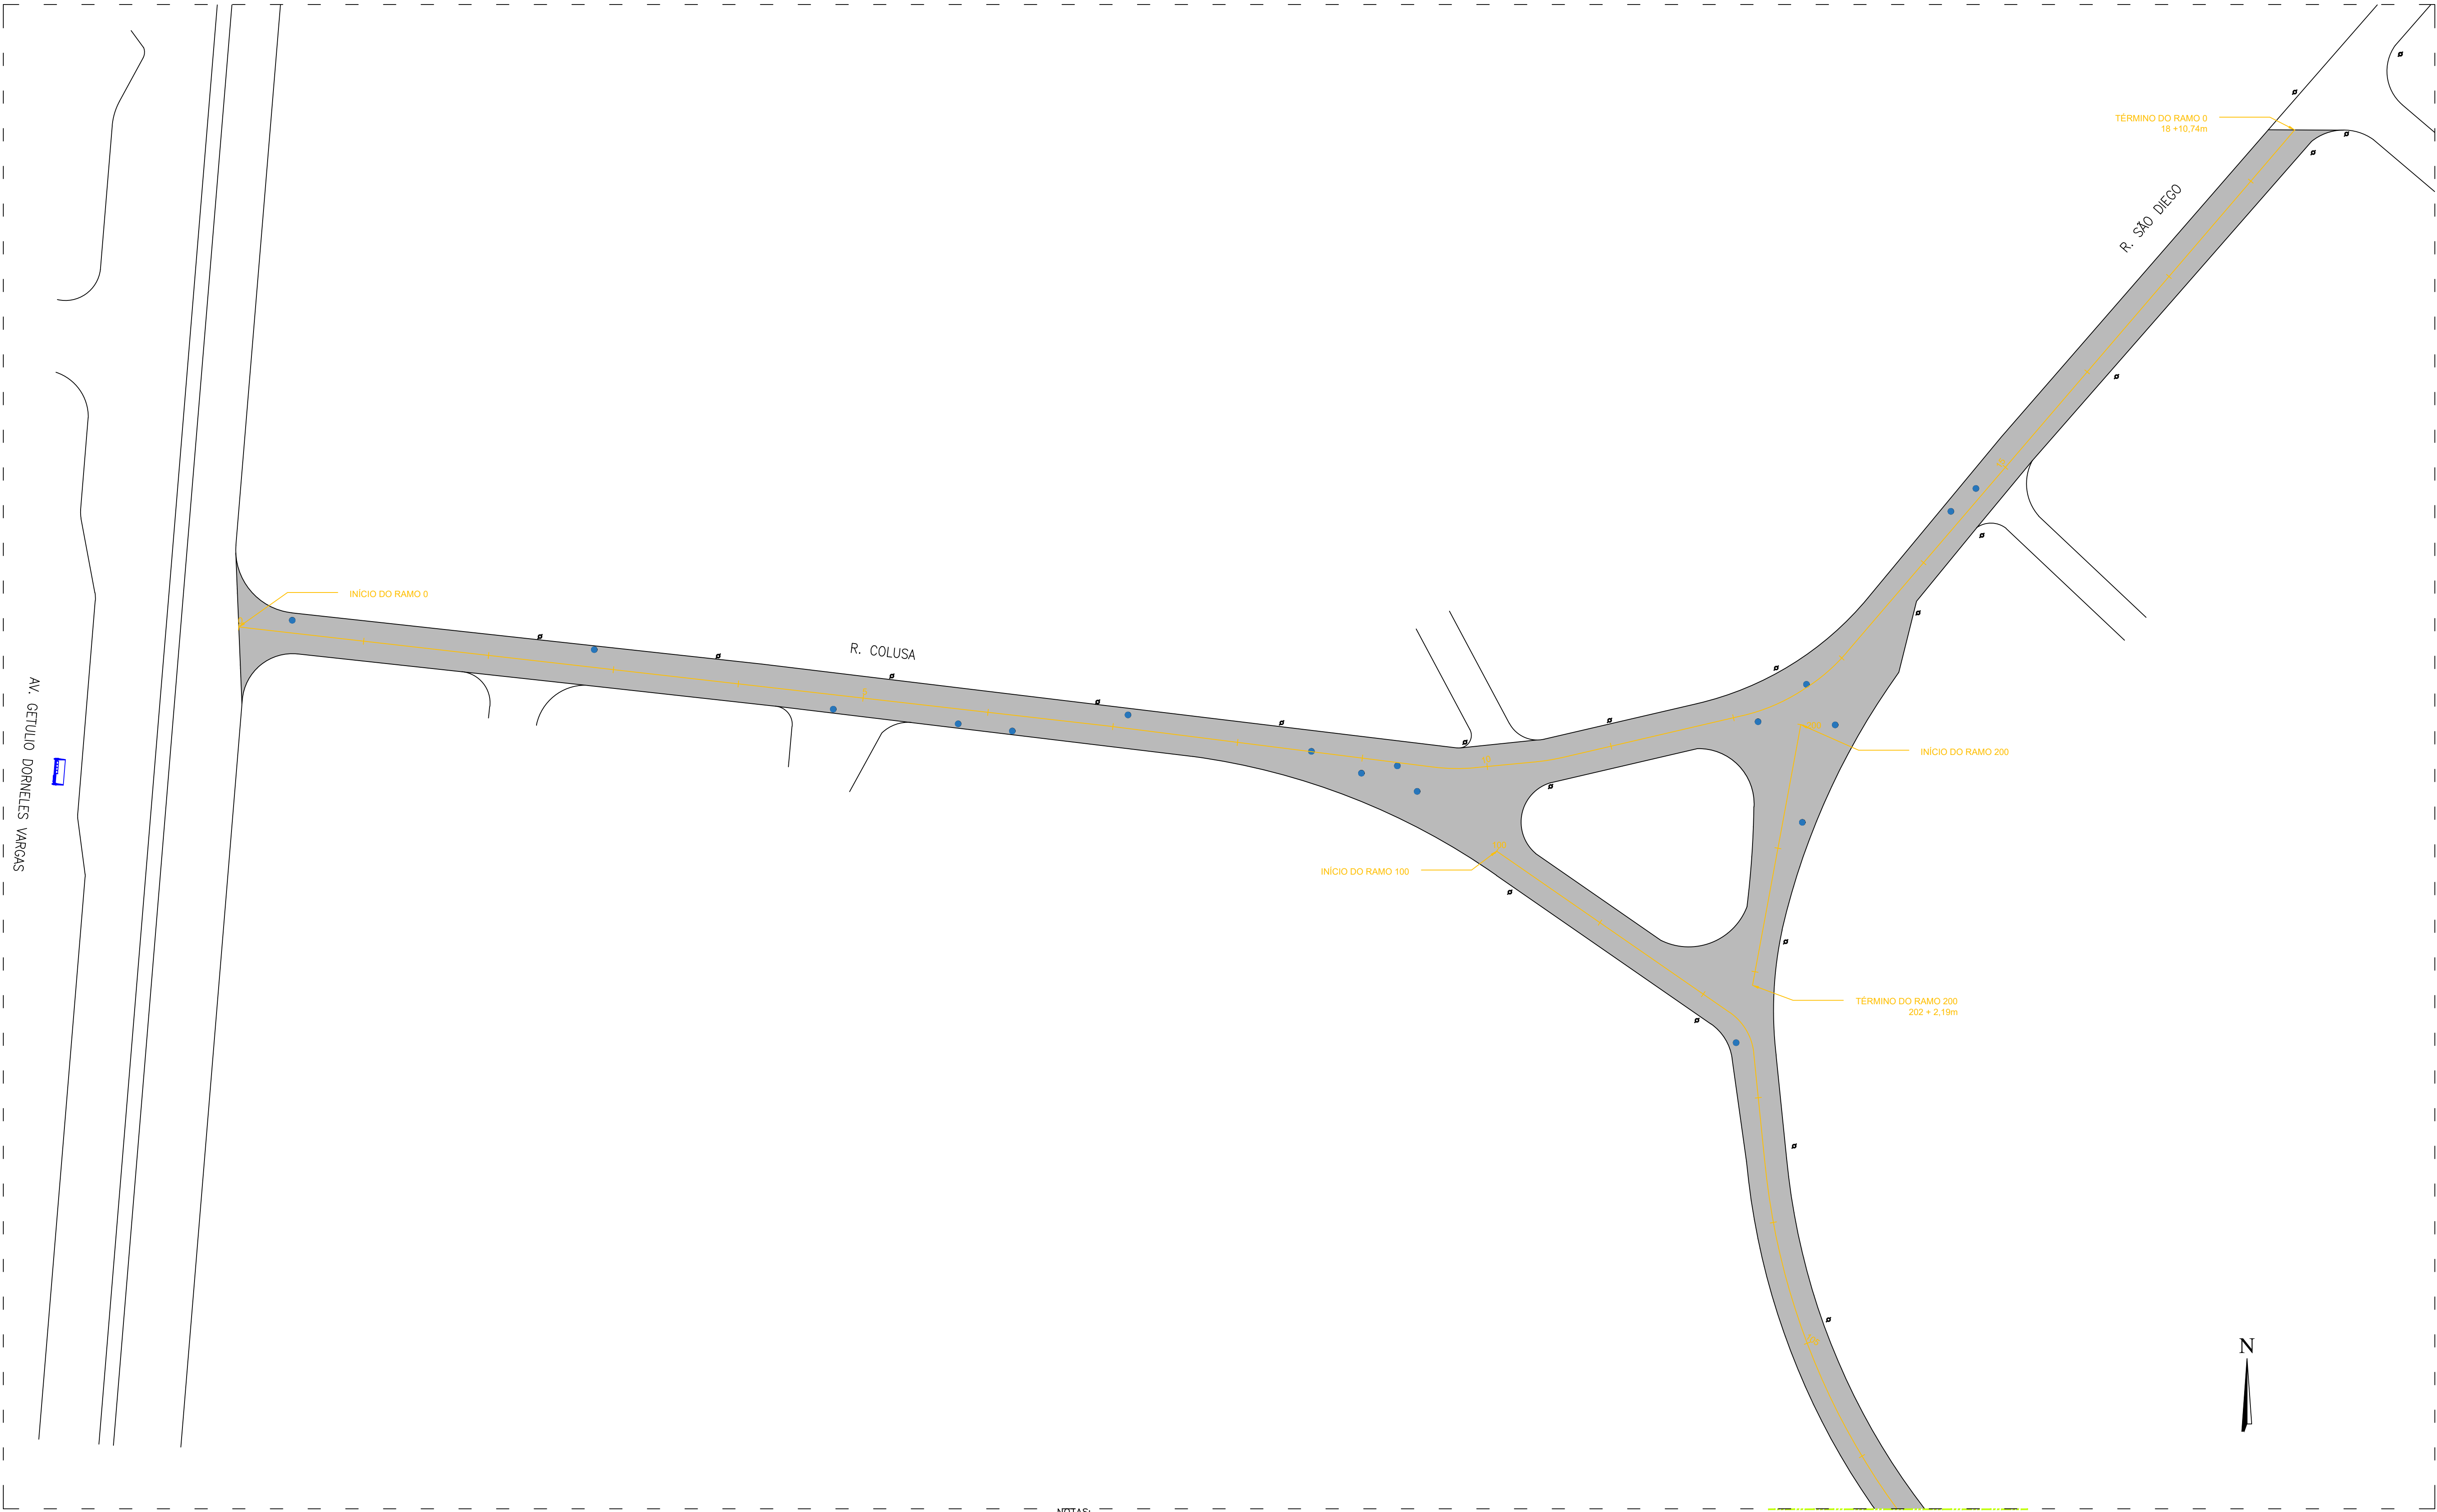

AV. GETÚLIO DORNIELES VARGAS

R. COLUSA

R. SÃO DIEGO

INÍCIO DO RAMO 0

INÍCIO DO RAMO 100

INÍCIO DO RAMO 200

TÉRMINO DO RAMO 200



VER FOLHA 02/02

Rua Colusa e Rua São Diego		
Serviço	Quantidade	Unidade
Fresagem	7.450,7800	m2
CBUQ (5 cm)	372,5400	m3
Nivelamento de PV	26,0000	Un

LEGENDA:



ÁREA DE FRESAGEM E RECAPEAMENTO



NIVELAMENTO DE TAMPAS DE POÇOS DE VISITA

NOTAS:

1 – TODOS FECHAMENTOS DE VIA PÚBLICA DEVERÃO SER AVISADOS COM ANTECEDÊNCIA À SECRETARIA DE MOBILIDADE URBANA (SEMOB), PARA AS DEVIDAS PROVIDÊNCIAS.


2 – AS VIAS DE ACESSO FECHADAS AO TRÂNSITO DEVERÃO SER PROTEGIDAS COM BARREIRAS E COM A DEVIDA SINALIZAÇÃO E INDICAÇÕES DE DESVIO, DEVENDO DURANTE A NOITE SEREM ILUMINADAS.

3 – OS SERVIÇOS DEVERÃO SER EXECUTADOS SEM INTERRUPÇÃO, ATÉ A LIBERAÇÃO DA ÁREA, DEVENDO SEMPRE SER PROGRAMADOS PARA HORÁRIOS DE MENOR MOVIMENTO.

4 – A FRESAGEM DEVERÁ OCORRER NA TOTALIDADE DAS ÁREAS INDICADAS, BEM COMO DEVE SER REMOVIDO TODOS OS DETRITOS PROVENIENTES DESTA FRESA.

5 – DEVERÁ SER FEITO O NIVELAMENTO DOS POÇOS DE VISITA COM A NOVA ALTURA DO PAVIMENTO, NÃO PODERÁ EXISTIR DESNÍVEL ENTRE AS SUPERFÍCIES. APÓS ACRESCID A CAMADA DE REVESTIMENTO, OS TAMPOES DEVEM FICAR LIVRES E LIMPOS PARA ACESSO A VISITA.


ESTE DOCUMENTO É DE PROPRIEDADE DA PREFEITURA MUNICIPAL DE JACAREÍ, E SUA REPRODUÇÃO TOTAL OU PARCIAL É PERMITIDA DESDE QUE O TEXTO ORIGINAL SEJA MANTIDO. A LIBERAÇÃO OU APROVAÇÃO DESTE DOCUMENTO NÃO EXIME A DETALHISTA DE SUA RESPONSABILIDADE SOBRE O MESMO.		Prefeitura Municipal de Jacareí Secretaria de Mobilidade Urbana Diretoria de Trânsito	
Elaborado por Diego Garcia da Silva		Empreendimento EXECUÇÃO DE RECAPEAMENTO NO MUNICÍPIO DE JACAREÍ - RUA COLUSA E RUA SÃO DIEGO Trecho RUA COLUSA E RUA SÃO DIEGO	
Responsável Técnico Diego Garcia da Silva		Projeto: PAVIMENTAÇÃO	
ART 2620251379389	Rev. 0	Data: 31/07/2025	Escala 1:500 Folha 1/2

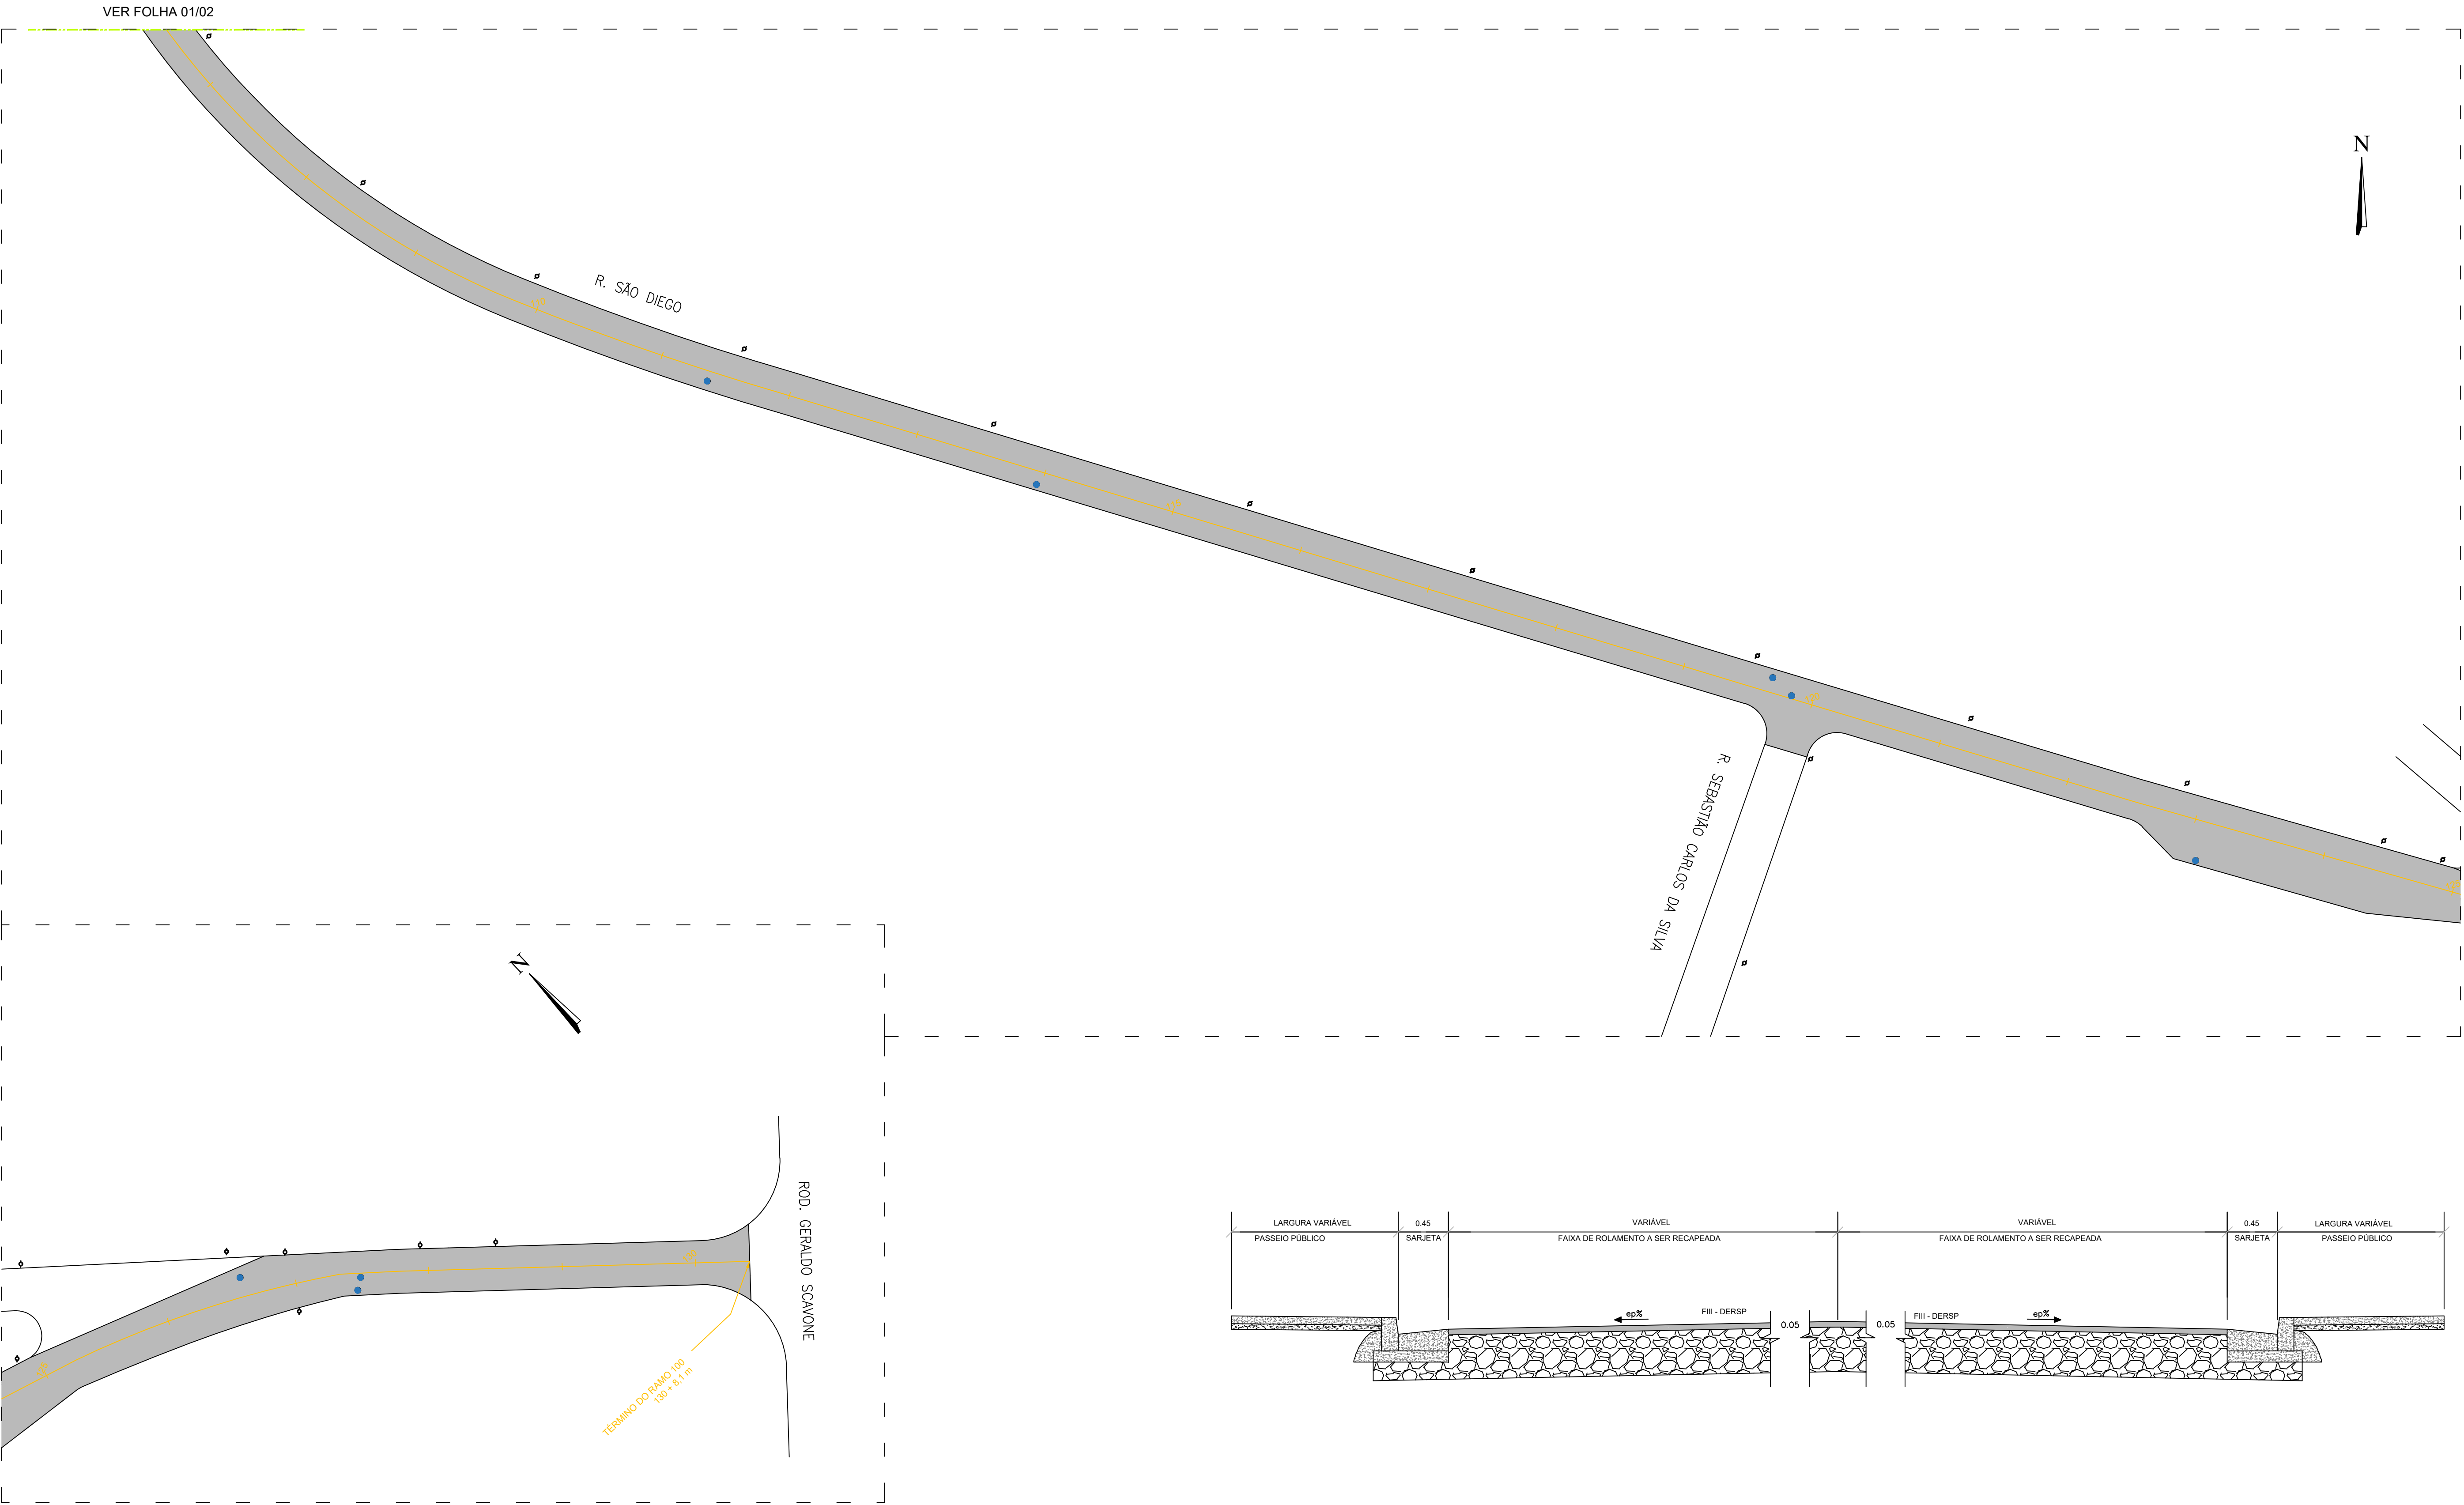

Rua Colusa e Rua São Diego		
Serviço	Quantidade	Unidade
Fresagem	7.450,7800	m2
CBUQ (5 cm)	372,5400	m3
Nivelamento de PV	26,0000	Un

- LEGENDA:
- ÁREA DE FRESAGEM E RECAPEAMENTO
 - NIVELAMENTO DE TAMPAS DE POÇOS DE VISITA

- NOTAS:
- 1 - TODOS FECHAMENTOS DE VIA PÚBLICA DEVERÃO SER AVISADOS COM ANTECEDÊNCIA À SECRETARIA DE MOBILIDADE URBANA (SEMOB), PARA AS DEVIDAS PROVIDÊNCIAS.
 - 2 - AS VIAS DE ACESSO FECHADAS AO TRÂNSITO DEVERÃO SER PROTEGIDAS COM BARREIRAS E COM A DEVIDA SINALIZAÇÃO E INDICAÇÕES DE DESVIO, DEVENDO DURANTE A NOITE SEREM ILUMINADAS.
 - 3 - OS SERVIÇOS DEVERÃO SER EXECUTADOS SEM INTERRUPÇÃO, ATÉ A LIBERAÇÃO DA ÁREA, DEVENDO SEMPRE SER PROGRAMADOS PARA HORÁRIOS DE MENOR MOVIMENTO.
 - 4 - A FRESAGEM DEVERÁ OCORRER NA TOTALIDADE DAS ÁREAS INDICADAS, BEM COMO DEVE SER REMOVIDO TODOS OS DETRITOS PROVENIENTES DESTA FRESA.
 - 5 - DEVERÁ SER FEITO O NIVELAMENTO DOS POÇOS DE VISITA COM A NOVA ALTURA DO PAVIMENTO, NÃO PODERÁ EXISTIR DESNIVEL ENTRE AS SUPERFÍCIES. APÓS ACRESCID A CAMADA DE REVESTIMENTO, OS TAMPOES DEVEM FICAR LIVRES E LIMPOS PARA ACESSO A VISITA.

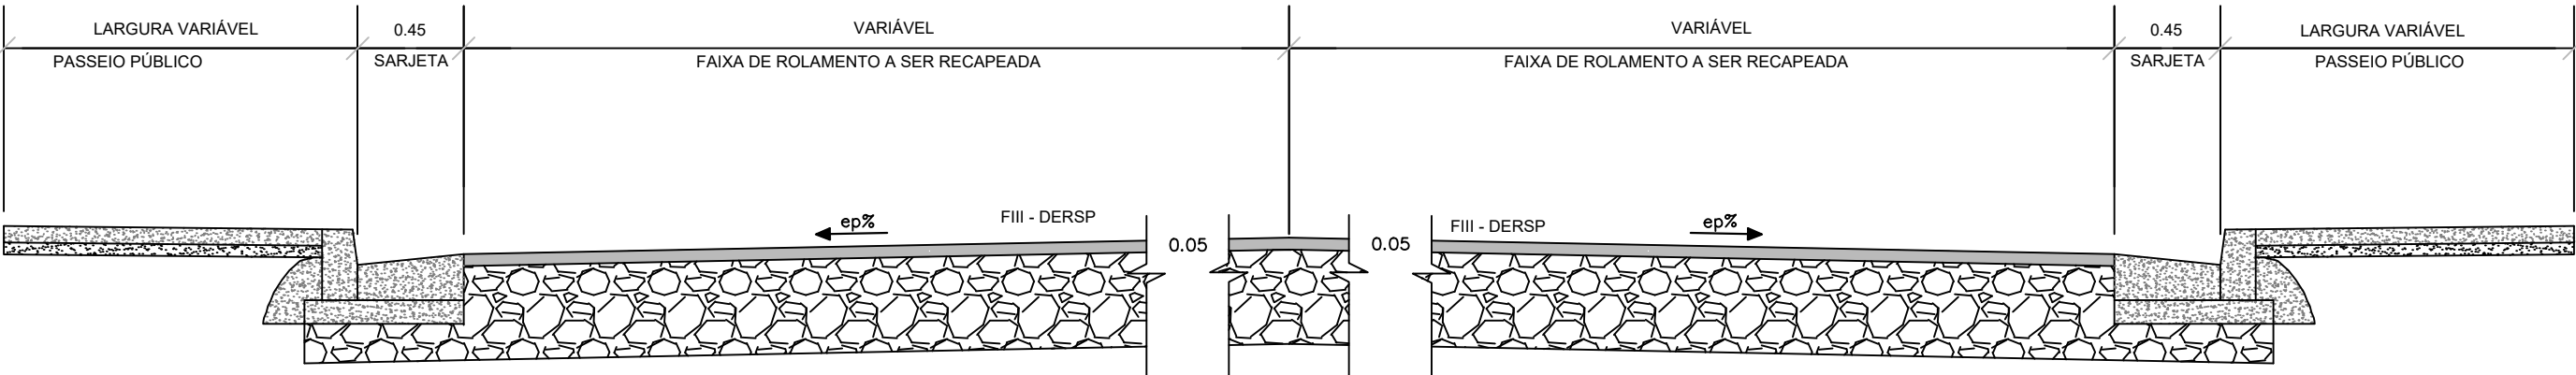

ESTE DOCUMENTO É DE PROPRIEDADE DA PREFEITURA MUNICIPAL DE JACAREÍ. E SUA REPRODUÇÃO TOTAL OU PARCIAL É PERMITIDA DESDE QUE O TEXTO ORIGINAL SEJA MANTIDO. A LIBERAÇÃO OU APROVAÇÃO DESTES DOCUMENTOS NÃO EXIME A DETALHISTA DE SUA RESPONSABILIDADE SOBRE O MESMO.		Prefeitura Municipal de Jacareí Secretaria de Mobilidade Urbana Diretoria de Trânsito	
Elaborado por Diego Garcia da Silva		Empreendimento EXECUÇÃO DE RECAPEAMENTO NO MUNICÍPIO DE JACAREÍ - RUA COLUSA E RUA SÃO DIEGO Trecho RUA COLUSA E RUA SÃO DIEGO	
Responsável Técnico Diego Garcia da Silva		PROJETO:	
ART 2620251379389	Rev. Ø	Data: 31/07/2025	PAVIMENTAÇÃO
		Escala 1:500	Folha 2/2