



PROJETO BÁSICO  
RUA IRINEU PRIANTI CHAVES  
ESCALA 1:275


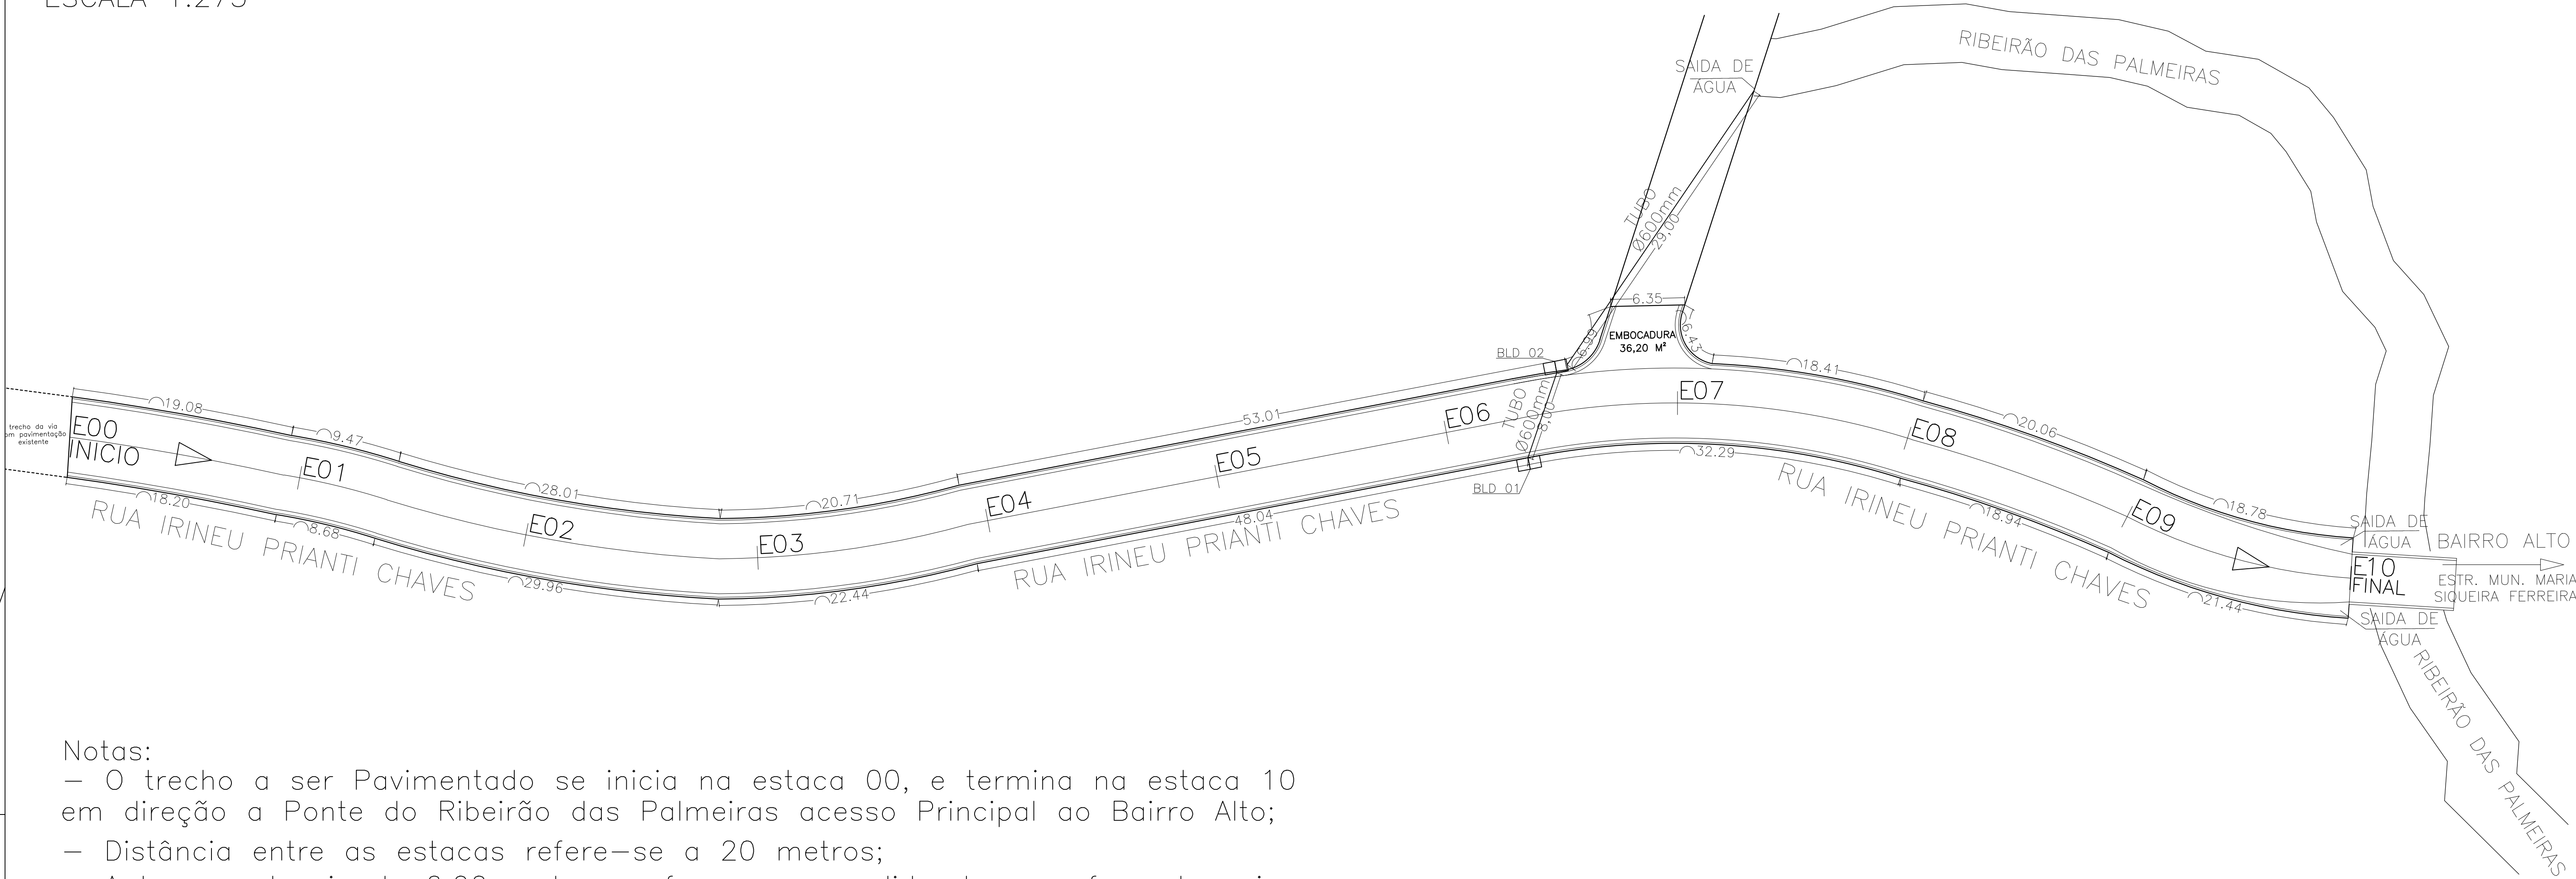


- Notas:
- O trecho a ser Pavimentado se inicia na estaca 00, e termina na estaca 10 em direção a Ponte do Ribeirão das Palmeiras acesso Principal ao Bairro Alto;
  - Distância entre as estacas refere-se a 20 metros;
  - A largura da via de 6,00 metros, refere-se a medida de uma face da guia a outra.

SEÇÃO TÍPICA DE GUIA E SARJETA 0,30m  
SEM ESCALA

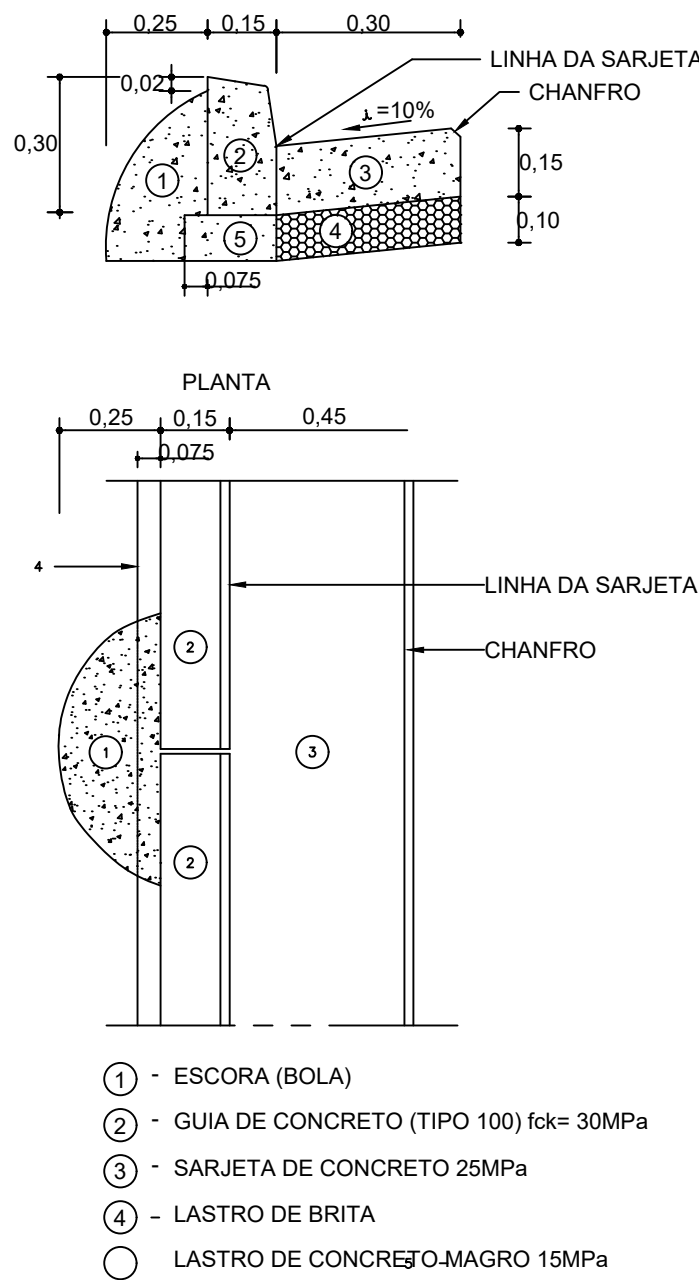

SEÇÃO TÍPICA DO PAVIMENTO  
SEM ESCALA

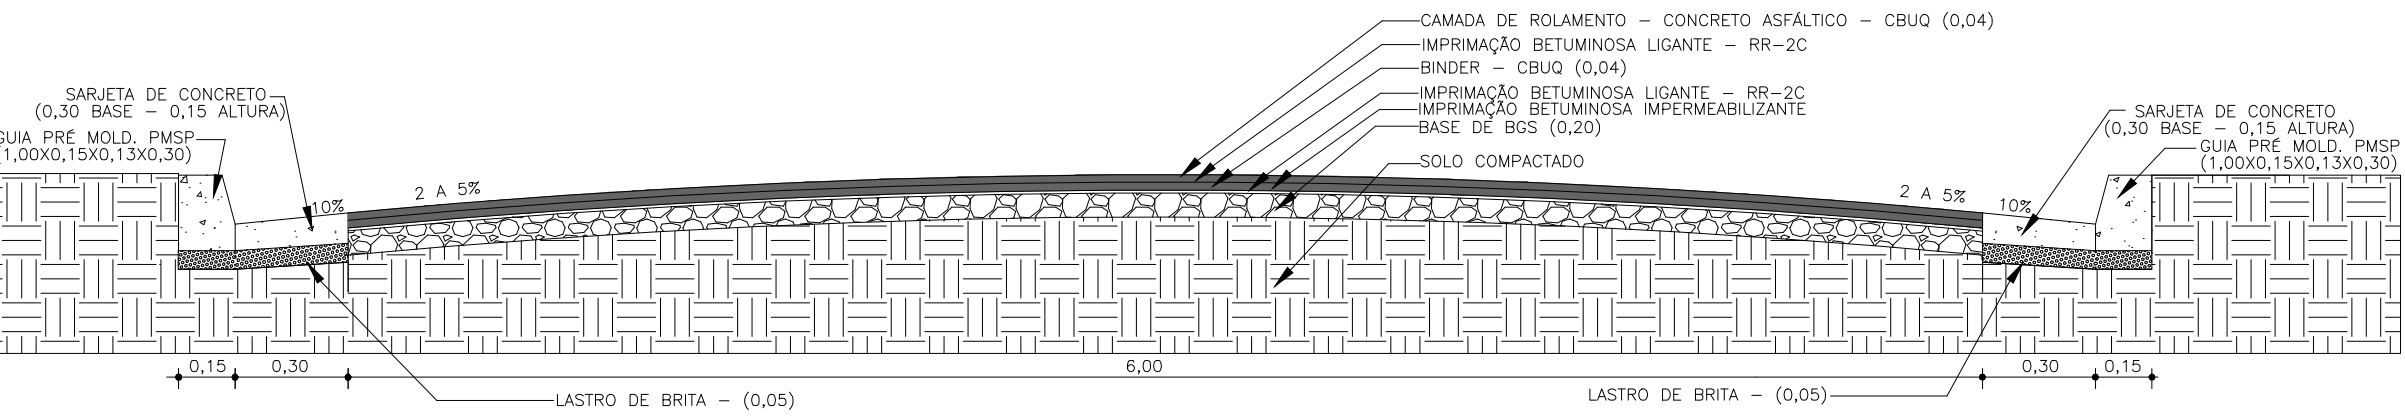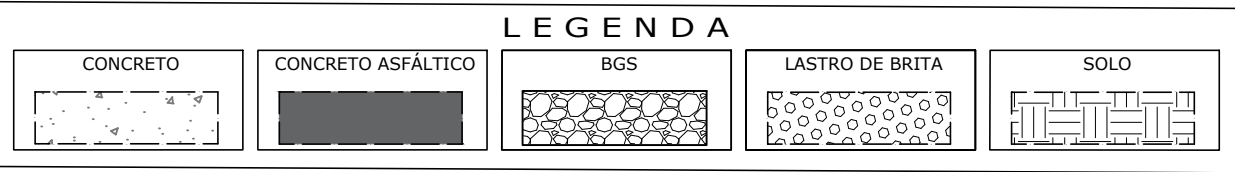

| PROJETO BÁSICO   |                                                            | FOLHA ÚNICA                                                     |
|------------------|------------------------------------------------------------|-----------------------------------------------------------------|
| Objeto           | PAVIMENTAÇÃO ASFÁLTICA DA RUA IRINEU PRIANTI CHAVES        |                                                                 |
| Local            | RUA IRINEU PRIANTI CHAVES - PITANGA<br>IGARATÁ - SÃO PAULO |                                                                 |
| Proprietário     | PREFEITURA MUNICIPAL DE IGARATÁ<br>CNPJ 46.694.147/0001-20 |                                                                 |
| Escala: Indicada | Planta de Situação s/ escala                               |                                                                 |
|                  |                                                            | GABRIEL GOMES PRIANTI DE JESUS<br>PREFEITO MUNICIPAL            |
|                  |                                                            | GILBERTO DE OLIVEIRA PEDROSO<br>Eng. Civil - CREA 506.988.731-4 |