



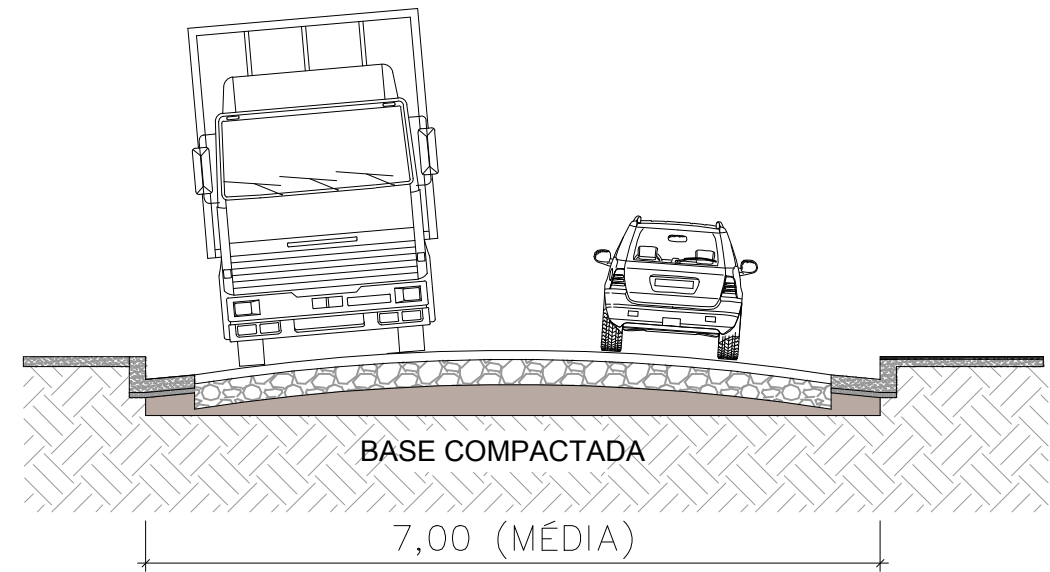

LOCALIZAÇÃO
VISTA AÉREA

LEGENDA
ESTRADA MUNICIPAL DO TABOÃO

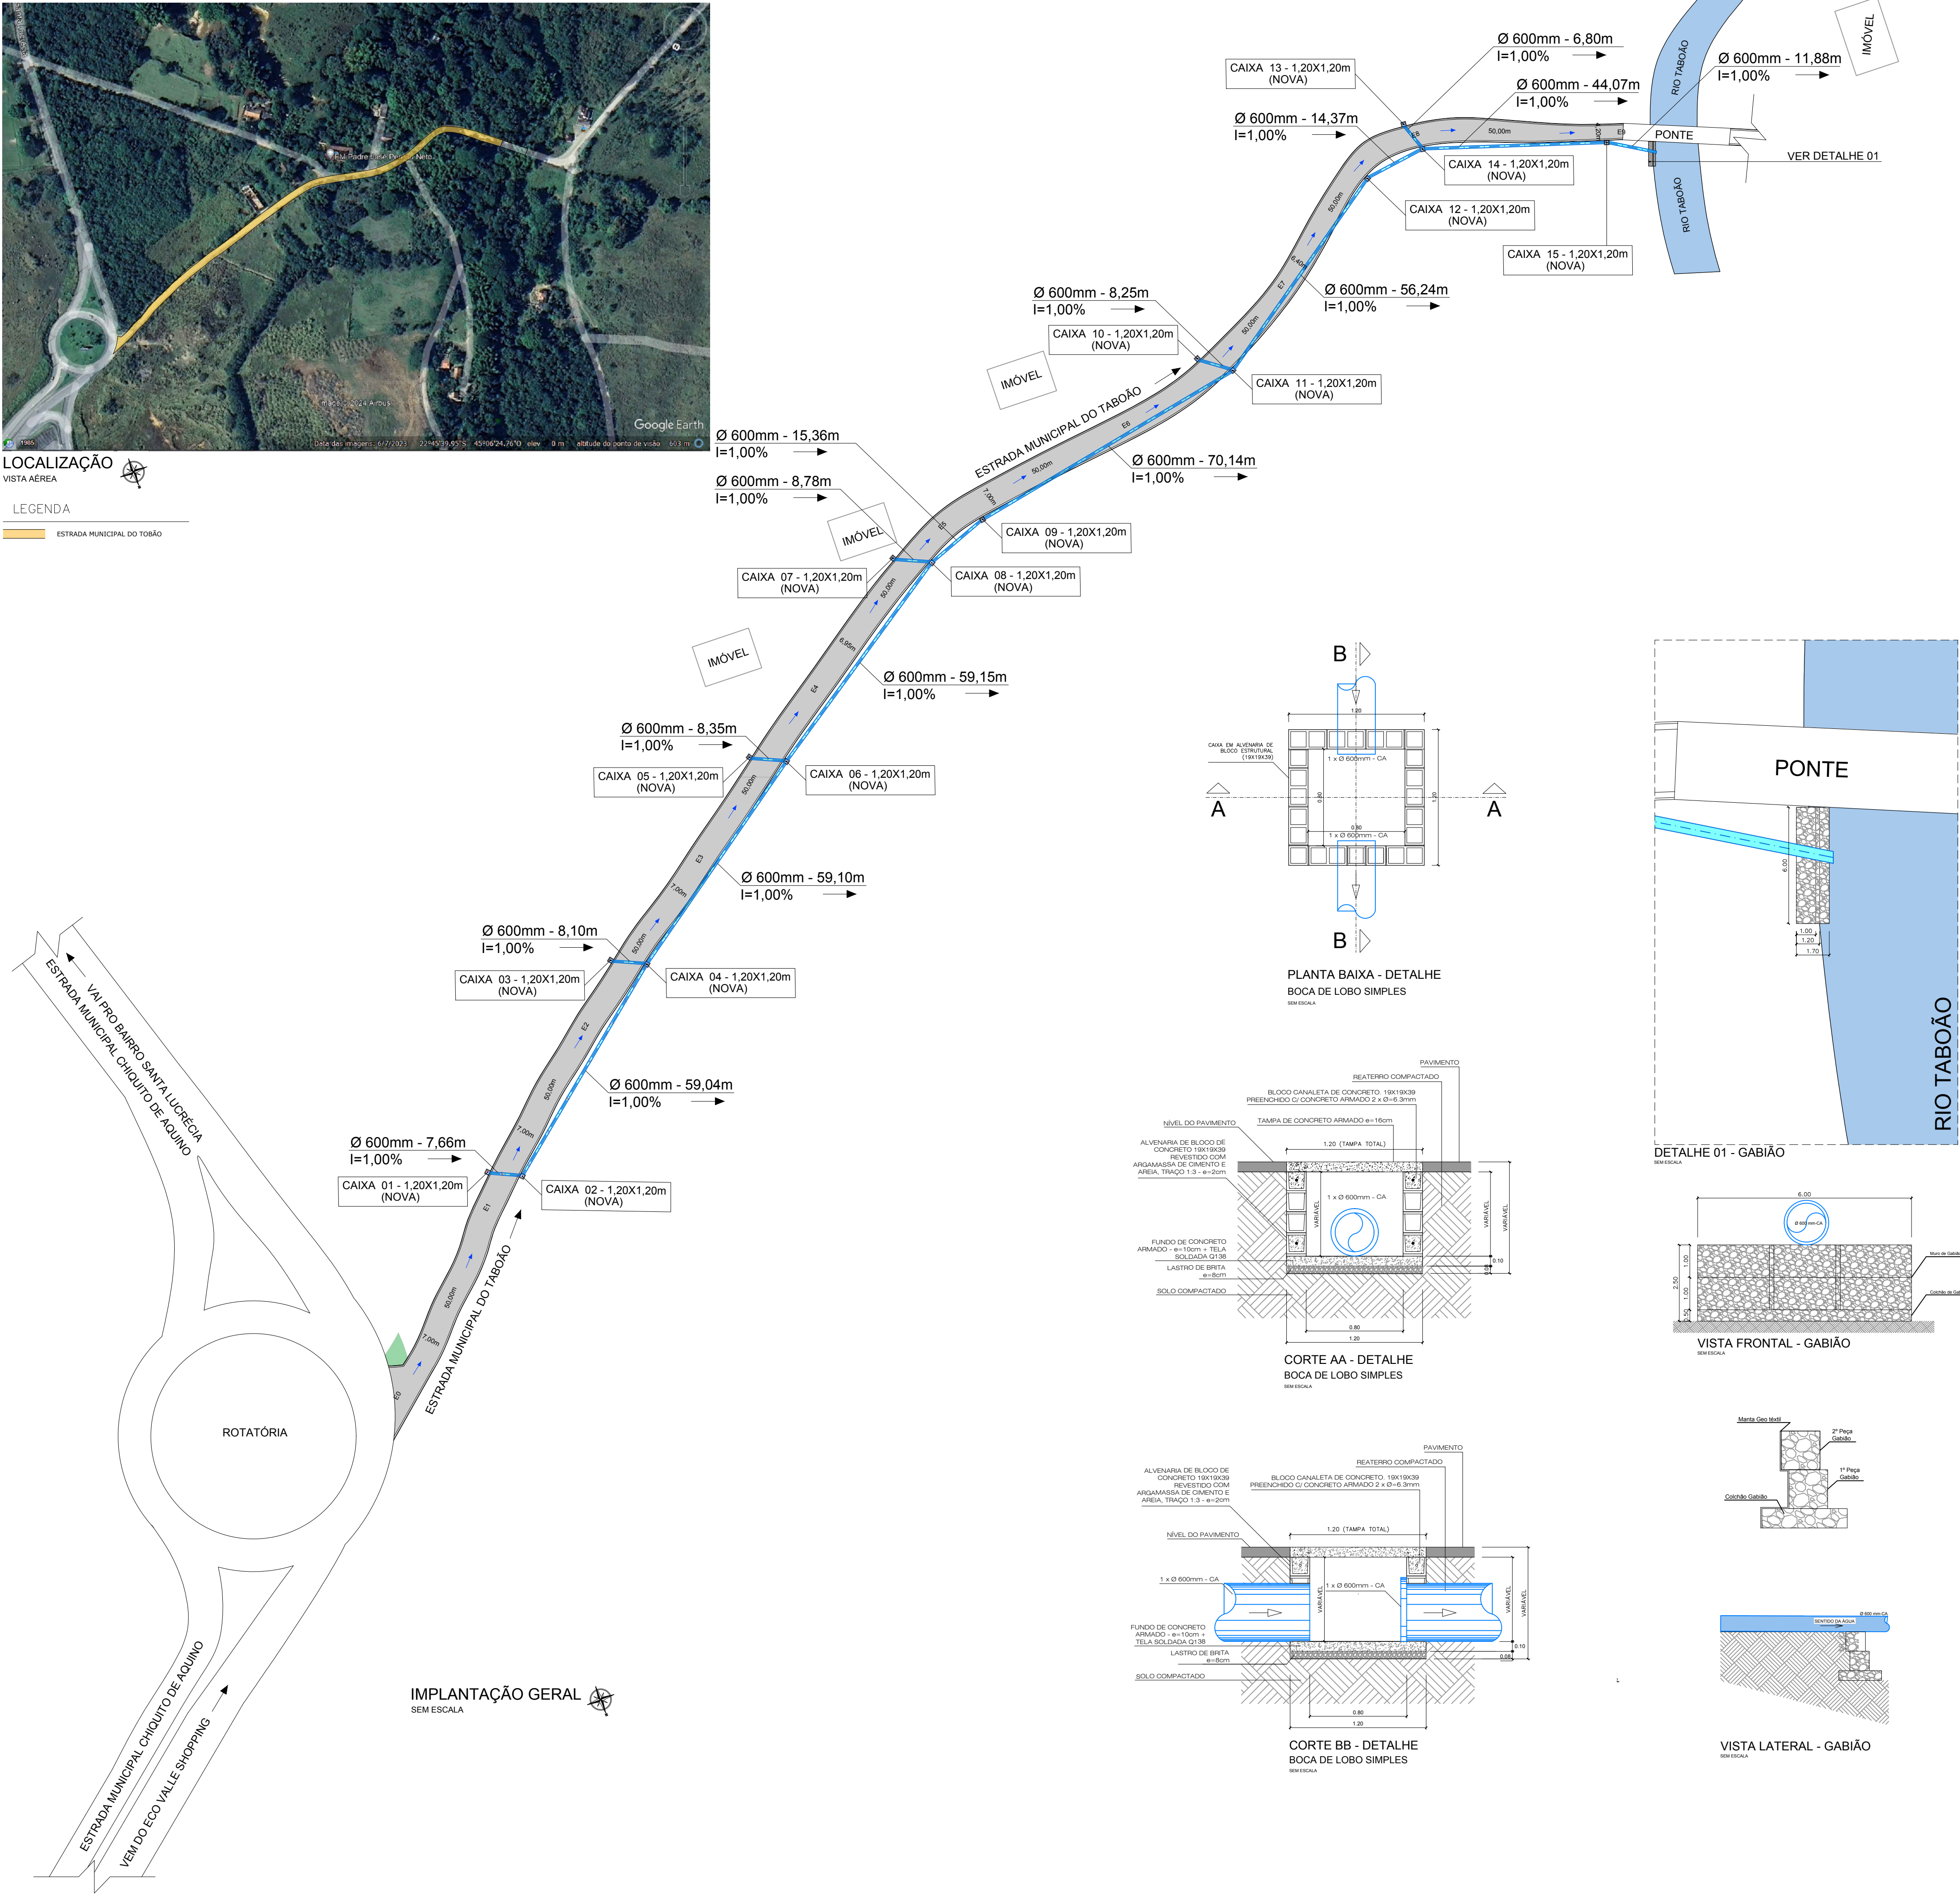

DETALHE - ARRUEAMENTO

LEGENDA

- RAMAL - TUBO CONCRETO DN=600mm
- BOCA DE LOBO (VER DETALHE) ALVENARIA DE BLOCOS DE CONCRETO 19X19X39 COM MEIA TAMPA DE CONCRETO ARMADO

REVISÕES (discriminação)	Nº	Data	Rubrica



Avenida Capitão Messias Ribeiro, nº 211. Mercado Municipal, 1º andar. CEP. 12607-020. Vila Celeste, Lorena, SP. Tel. (12) 3165-3500

PROJETO
PAVIMENTAÇÃO ASFÁLTICA e DRENAGEM
DA ESTRADA MUNICIPAL DO TABOÃO

ENDEREÇO
Estrada Municipal do taboão, Mondesir – Lorena/SP – CEP: 12607-020


TÍTULO	CÓDIGO	FOLHA
PAVIMENTAÇÃO E DRENAGEM ASFÁLTICA	PAV-DRE	ÚNICA

ASSUNTO	ESCALA NOMINAL
IMPLANTAÇÃO GERAL	INDICADA
	DATA
	ABRIL/2024


ASSINATURAS	
SYLVIO BALLERINI Prefeito Municipal de Lorena	ENGª ROSANA REIS ALVES CORRÊA Secretária de Obras e Planejamento Urbano

GABRIEL NAHIME F. DOS REIS
Eng. Civil – CREA 5070203986
Responsável técnico


ESPAÇO PARA APROVAÇÃO

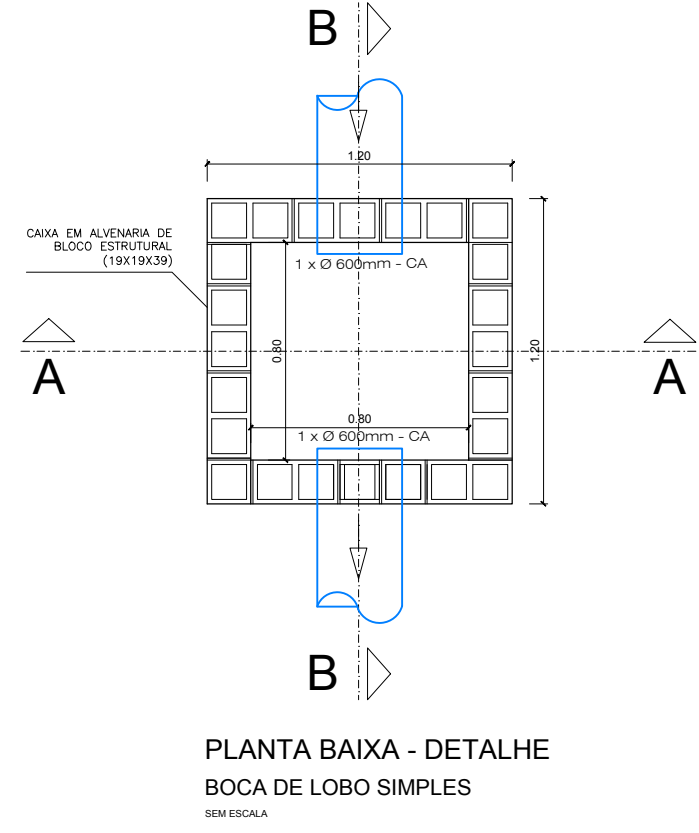


PLANTA BAIXA - DETALHE
BOCA DE LOBO SIMPLES

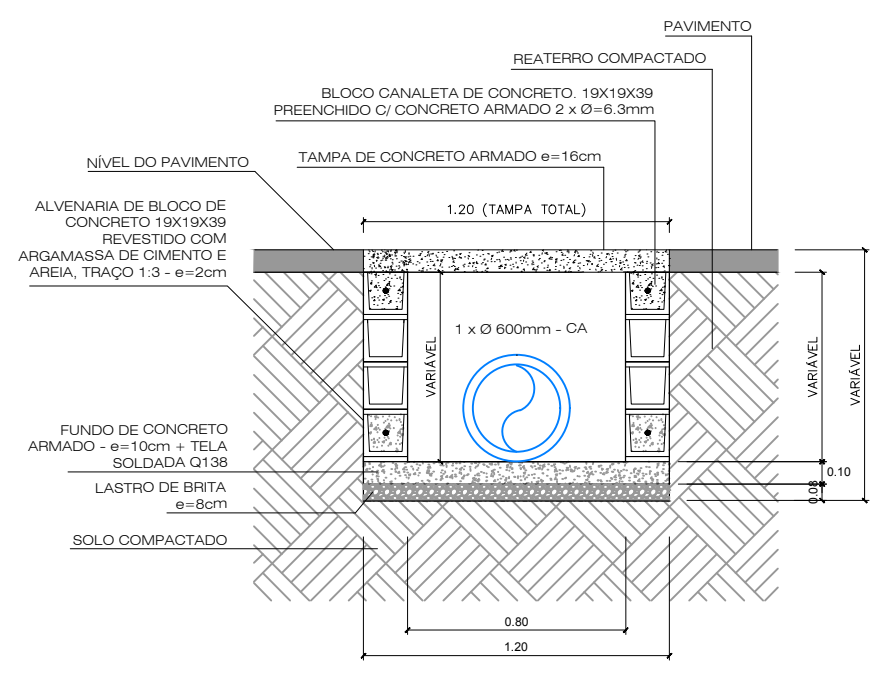


CORTE AA - DETALHE
BOCA DE LOBO SIMPLES

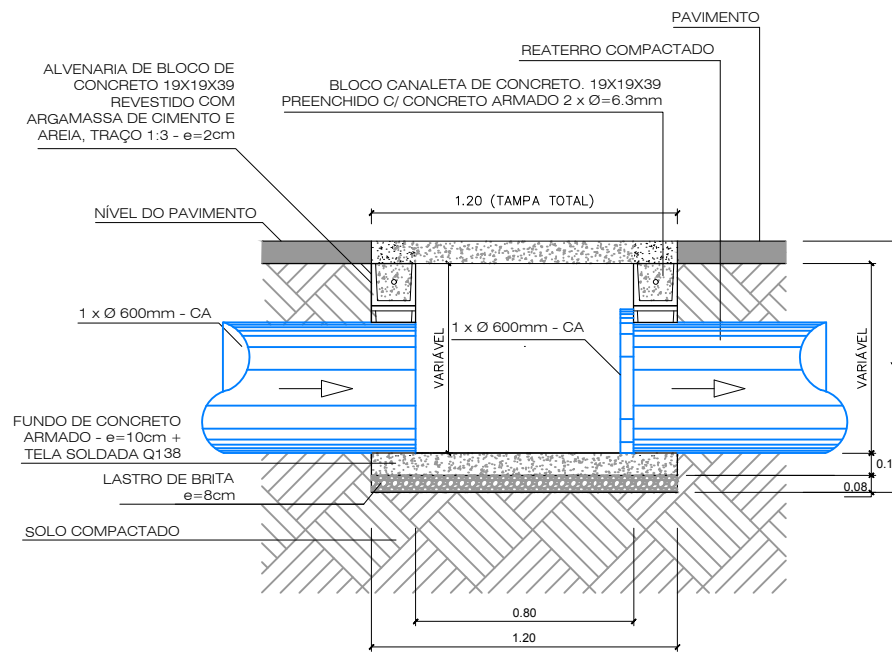


CORTE BB - DETALHE
BOCA DE LOBO SIMPLES

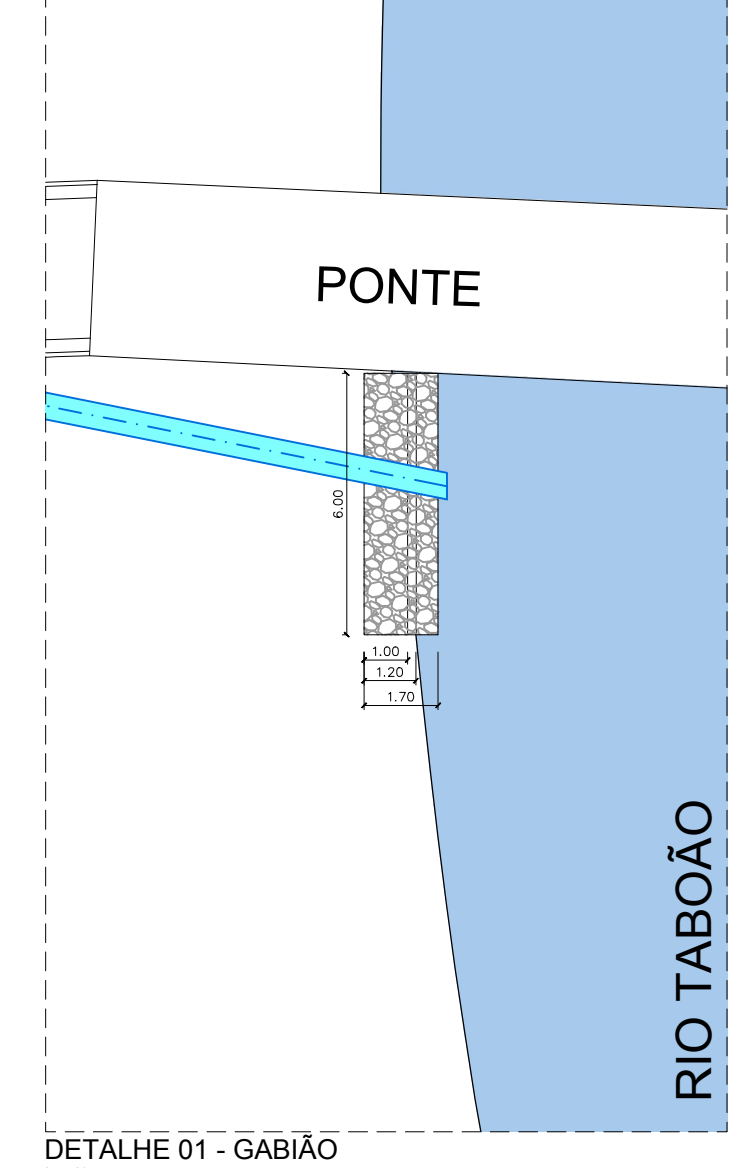

DETALHE 01 - GABIÃO

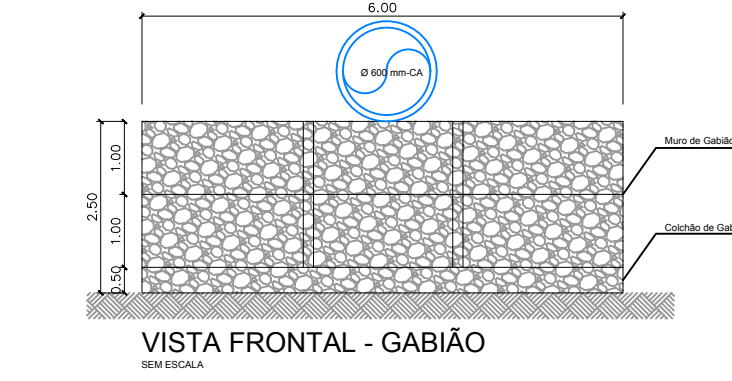

VISTA FRONTAL - GABIÃO

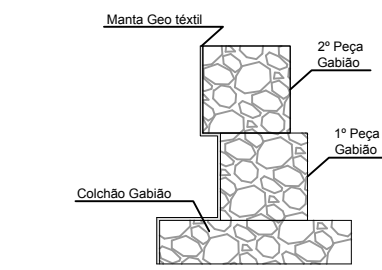

VISTA LATERAL - GABIÃO