



LEGENDA - INSTALAÇÕES

Símbolo	Descrição
	Quadro de Distribuição H=1,15 m
	Tomada Dupla baixa H= 0.30 m
	Projektor Led 200W / 26294lm eficiência mínima 125 l/w
	Caixa de Passagem 30x30x40cm
	Condutor fase ,neutro , retorno e proteção
	Eletroduto na parede
	Eletroduto no piso
	Cabo 50mm² nú

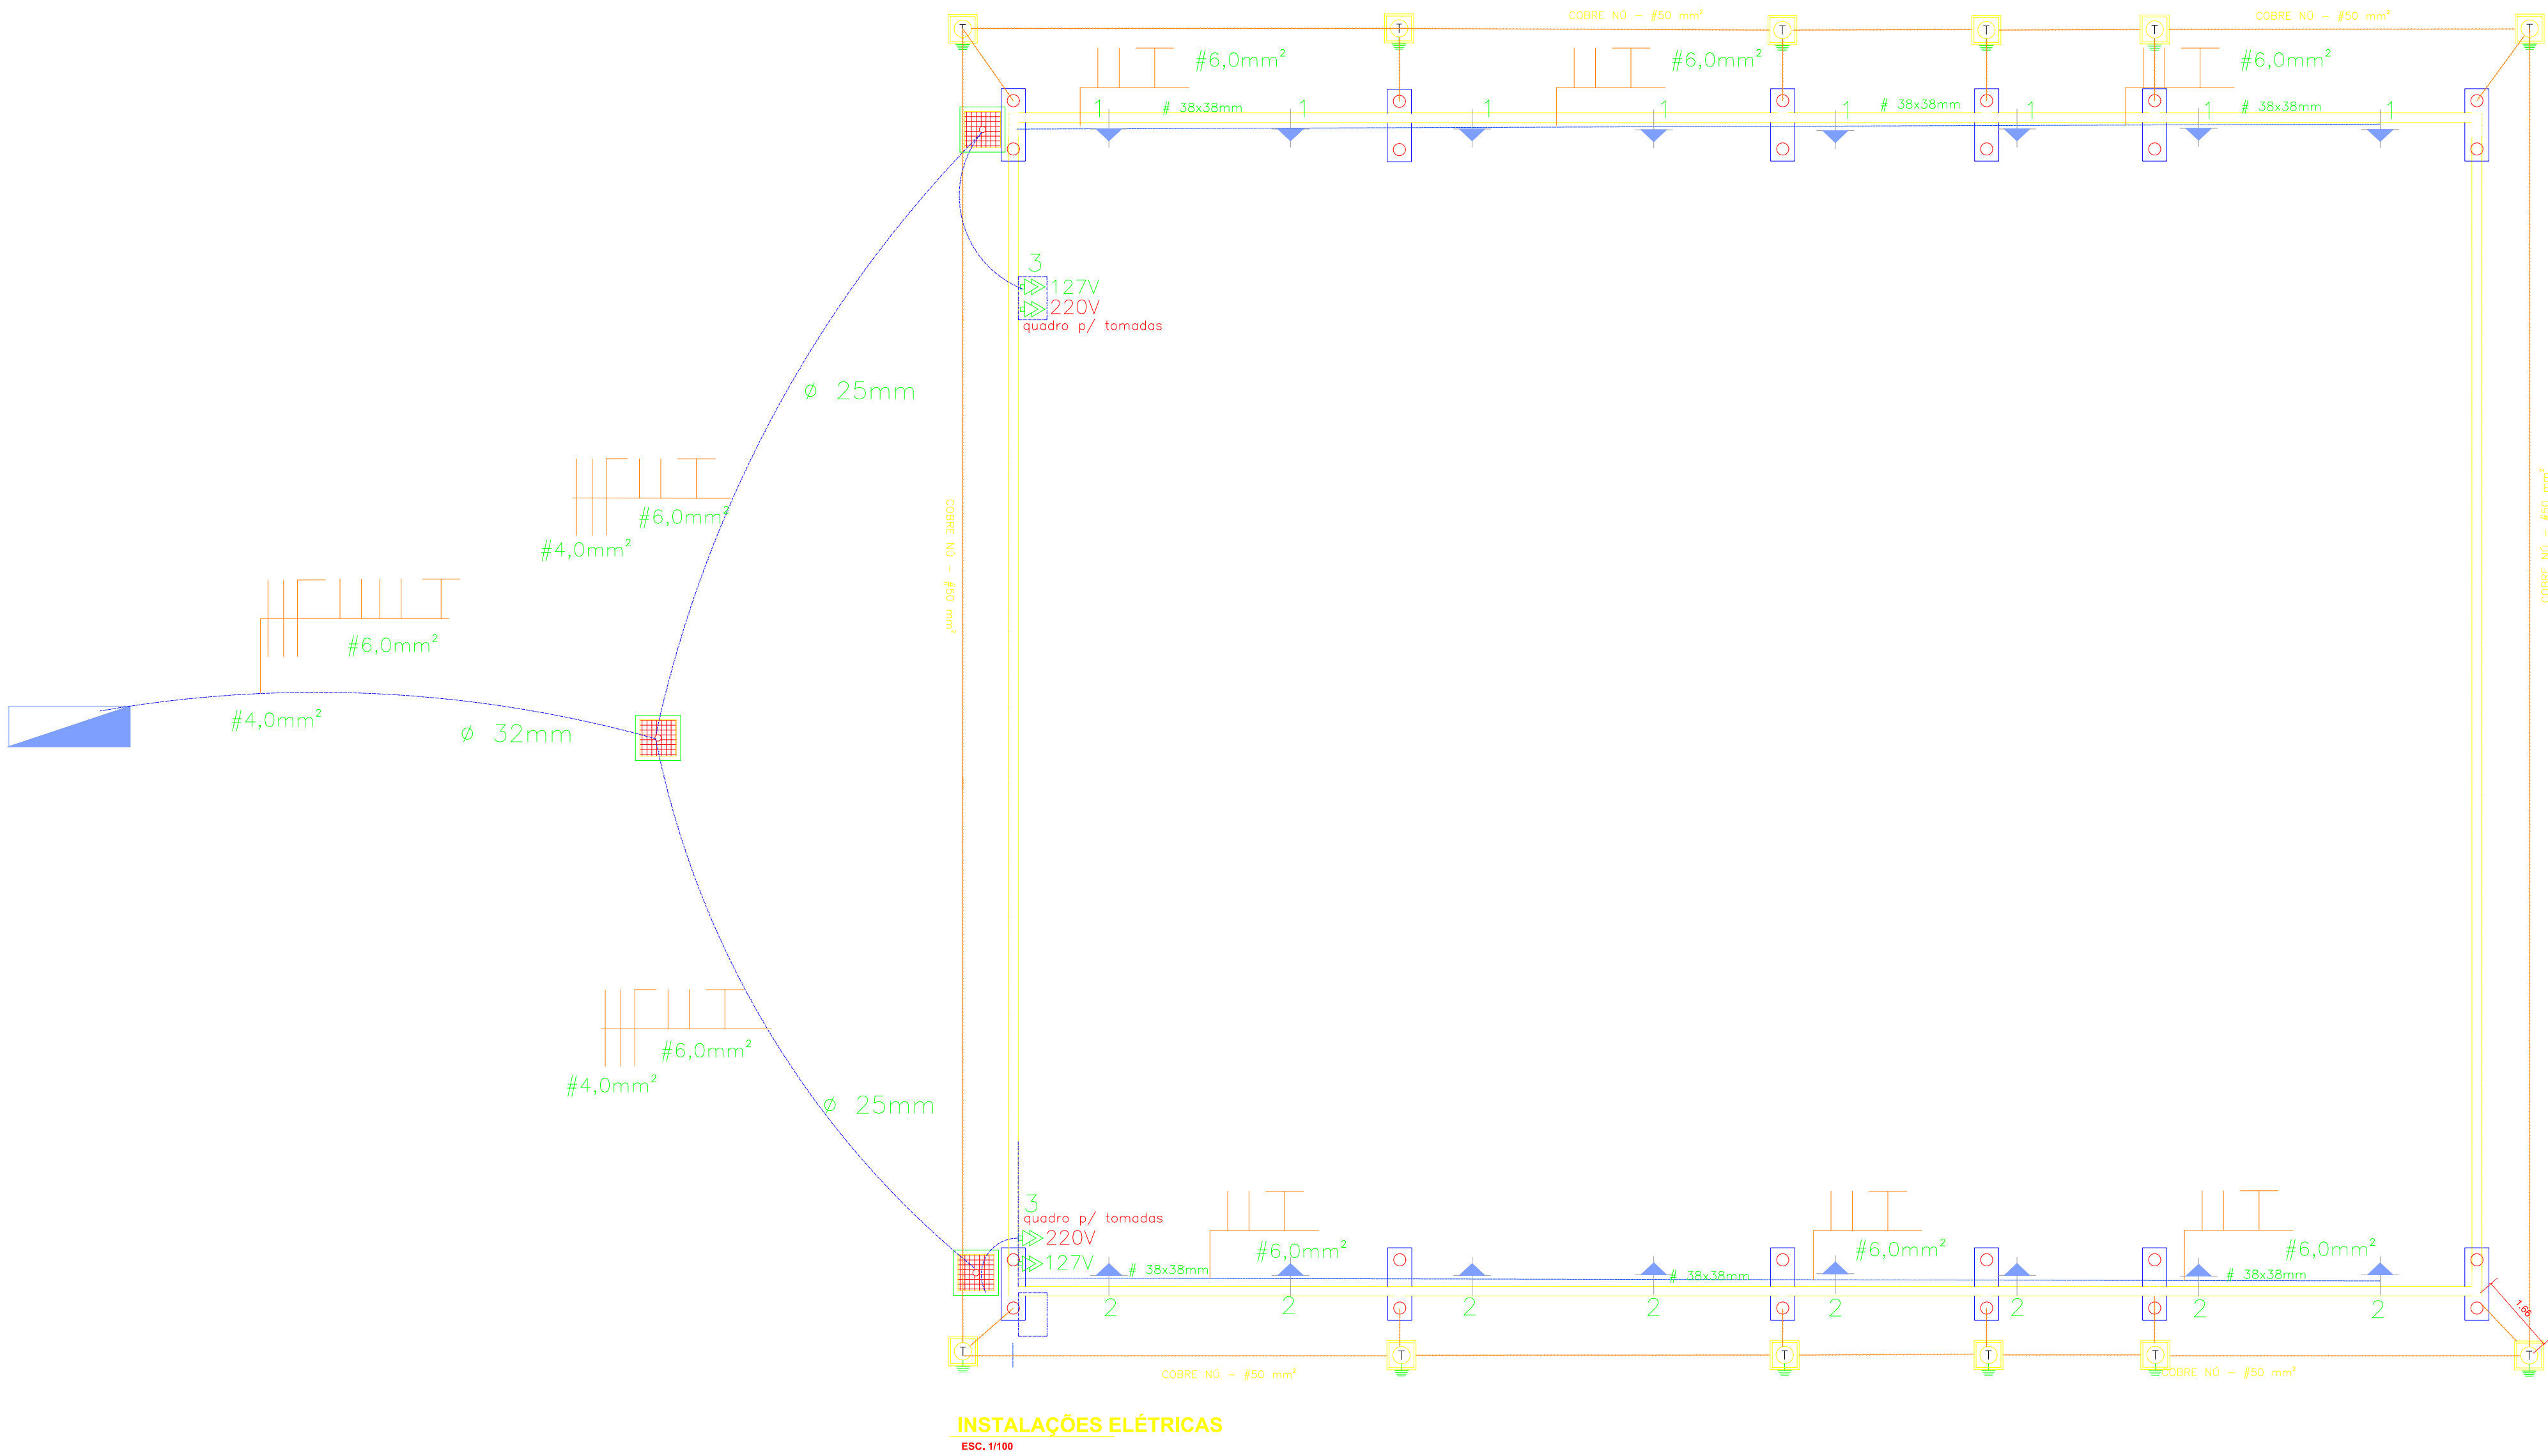


INSTALAÇÕES ELÉTRICAS
ESC. 1/100

Quadro de Cargas - Quadra												
Quadro de Distribuição												
Circ.	Descrição	Iluminação	Tomadas	Pot. W	Pot. VA	Demora (%)	Fat. Pot.	Corr. A	Fases	Prot. A	Cond. mm²	Fases ABC
1	Iluminação 1	8		1600	1739	100%	0,92	7,91	2	20	6,0	AB
2	Iluminação 2	8		1600	1739	100%	0,92	7,91	2	20	6,0	AB
3	TUOs		8	1600	1600	100%	1,00	12,59	2	20	4,0	AB
4	Reserva											
5	Reserva											
6	Reserva											
Total				4800		0,92						
Alimentação				5217				23,71	2	25	6,0	AB

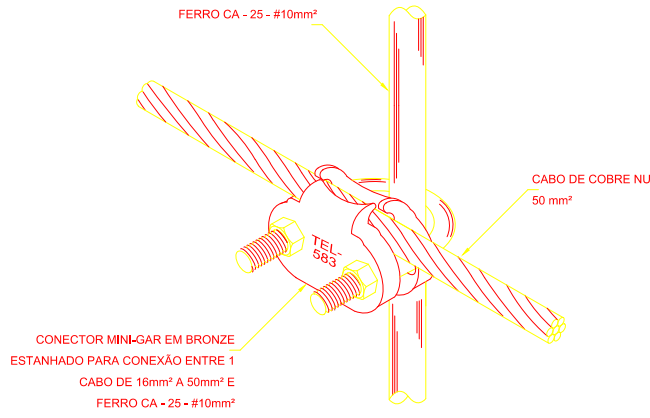

1 DET. UNIÃO ENTRE MALHA DE COBRE NÚ E O FERRO CA - 25 - #10mm²
SEM ESCALA

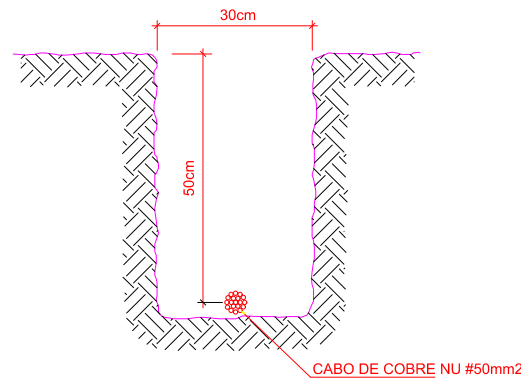

2 VALA PARA CABOS DA MALHA DE ATERRAMENTO
SEM ESCALA



Avenida Capitão Messias Ribeiro, nº 211. Mercado Municipal, 1º andar. CEP: 12607-020. Vila Celeste, Lorena, SP. Tel. (12) 3185-3500

Construção da quadra poliesportiva
Bairro Vila Cristina

ENDEREÇO
Rua Tereza Cristina, 22 - Vila Cristina, Lorena, SP - CEP: 12611-080

TÍTULO	CÓDIGO	FOLHA
PROJETO ELÉTRICO	ELE	04/04
ASSUNTO	ESCALA NOMINAL	INDICADA
PROJETO ELÉTRICO	DATA	MARÇO/2024

ASSINATURAS	
SYLVIO BALLERINI Prefeito Municipal de Lorena	ENGª ROSANA REIS ALVES CORRÊA Secretária de Obras e Planejamento Urbano
FELIPE BRAGA Eng. Civil - CREA 507073404B Responsável técnico	WALDIR RODRIGUES DA COSTA Eng. Eletricista - CREA 5061382018 Responsável técnico

ESPAÇO PARA APROVAÇÃO