



CORES	
FUNDO	AZUL
ORLA INTERNA denominado min. de 0,02cm.	BRANCO
ORLA EXTERNA denominado min. de 0,03cm.	AZUL
TARJA denominado min. de 0,01cm.	BRANCO
ALTURA DAS LETRAS denominado min. de 2,2cm	

PLANTA - Identificação de rua
Escala 1:10

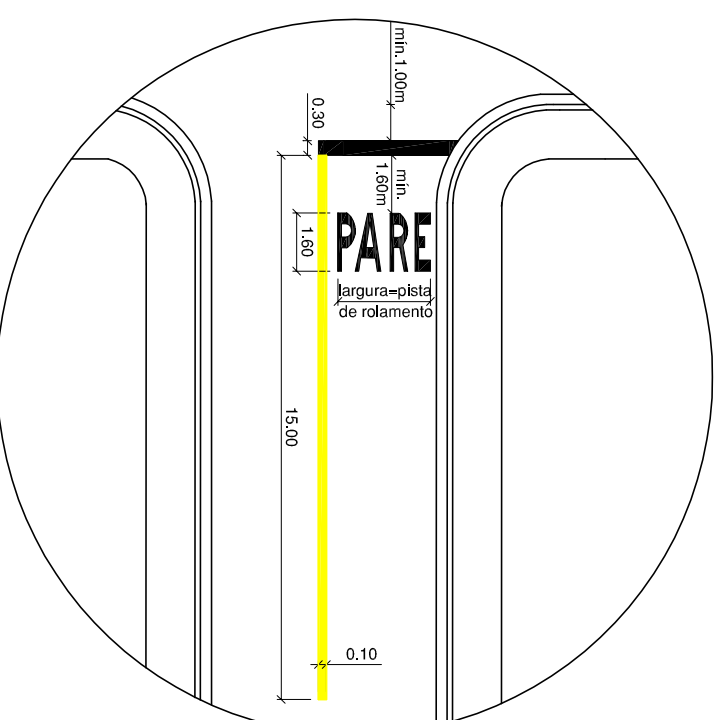

Detalhe faixa de retenção
Sem escala

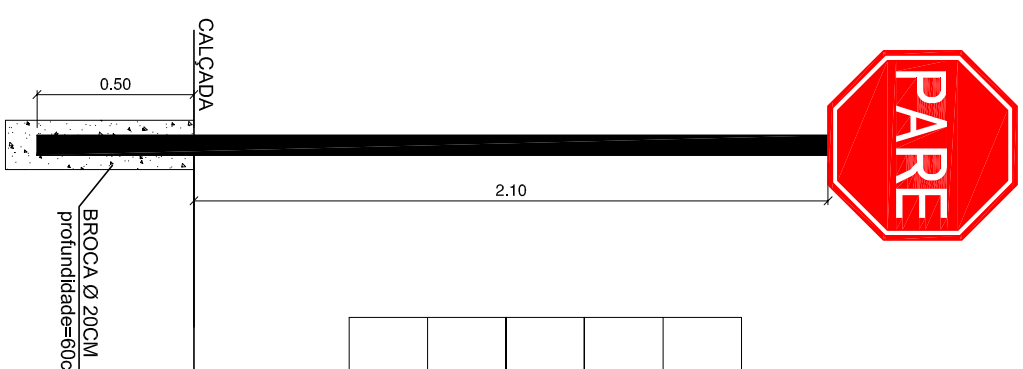


CORES - R1	
FUNDO	VERMELHO
ORLA INTERNA dimensão min. de 0,02m.	BRANCO
ORLA EXTERNA dimensão min. de 0,07m	VERMELHO
LETRAS	BRANCO


OBSERVAÇÃO

* As formas, cores, dimensões, posicionamento e detalhes das placas deverão seguir rigorosamente a resolução do CONTRAN

Detalhe - Placa R1
Escala 1:25

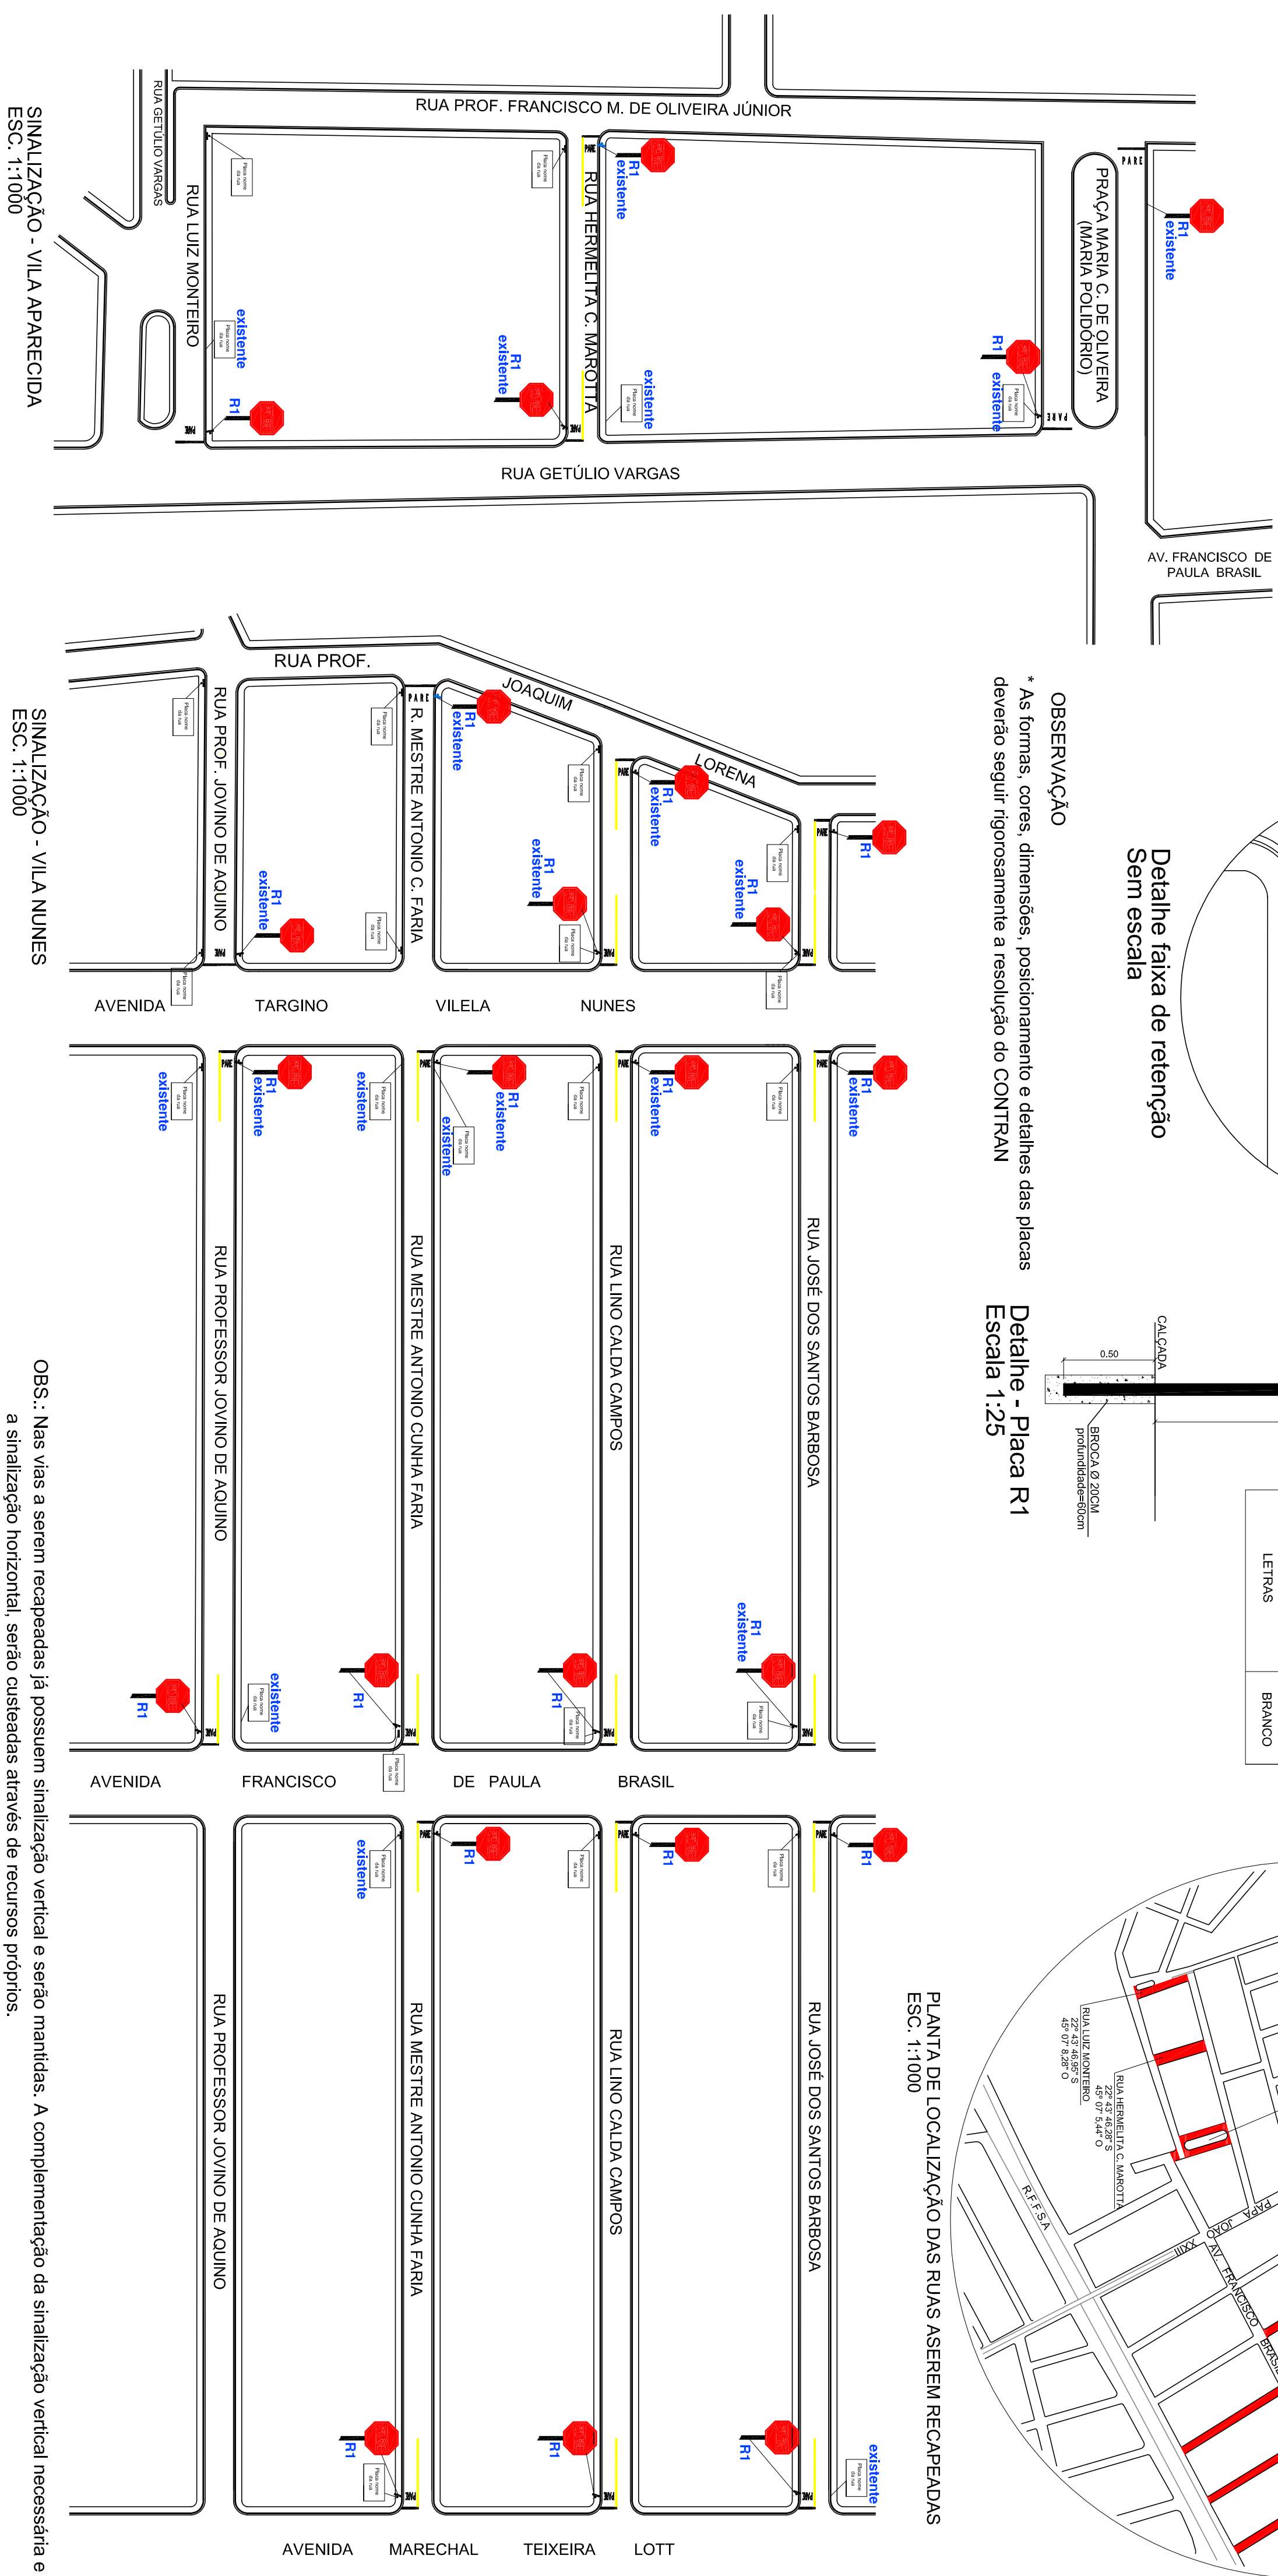

PLANTA DE LOCALIZAÇÃO DAS RUAS ASEREM RECAPEADAS
ESC. 1:1000

[illegible]

Avenida Capitão Messias Ribeiro, n.º 211. Mercado Municipal, 1.º andar. CEP. 12607-020. Vila Celeste, Lorena, SP. Tel. (12) 3185-3500

PROJETO

RECAPEAMENTO ASFÁLTICO

VILA NUNES E VILA APARECIDA

TÍTULO	FOLHA
PAVIMENTAÇÃO	02/02

ASSUNTO	SINALIZAÇÃO	ESCALA NOMINAL INDICADA

CONVÊNIO Nº 939539/2022

DATA
OUTUBRO/2023

OUTUBRO/2023

ASSINATURA

ELISABETE FERRAZ GUIMARÃES
Eng. Civil - CREA SP 5060744/75

ROSANA REIS ALVES CORRÊA
Secretária de Obras e Planejamento Urbano

ROSANA REIS ALVES CORRÊA
Secretária de Obras e Planejamento Urbano

SYLVIO BALLERINI
Prefeito Municipal

APROVAÇÃO

APROVAÇÃO