
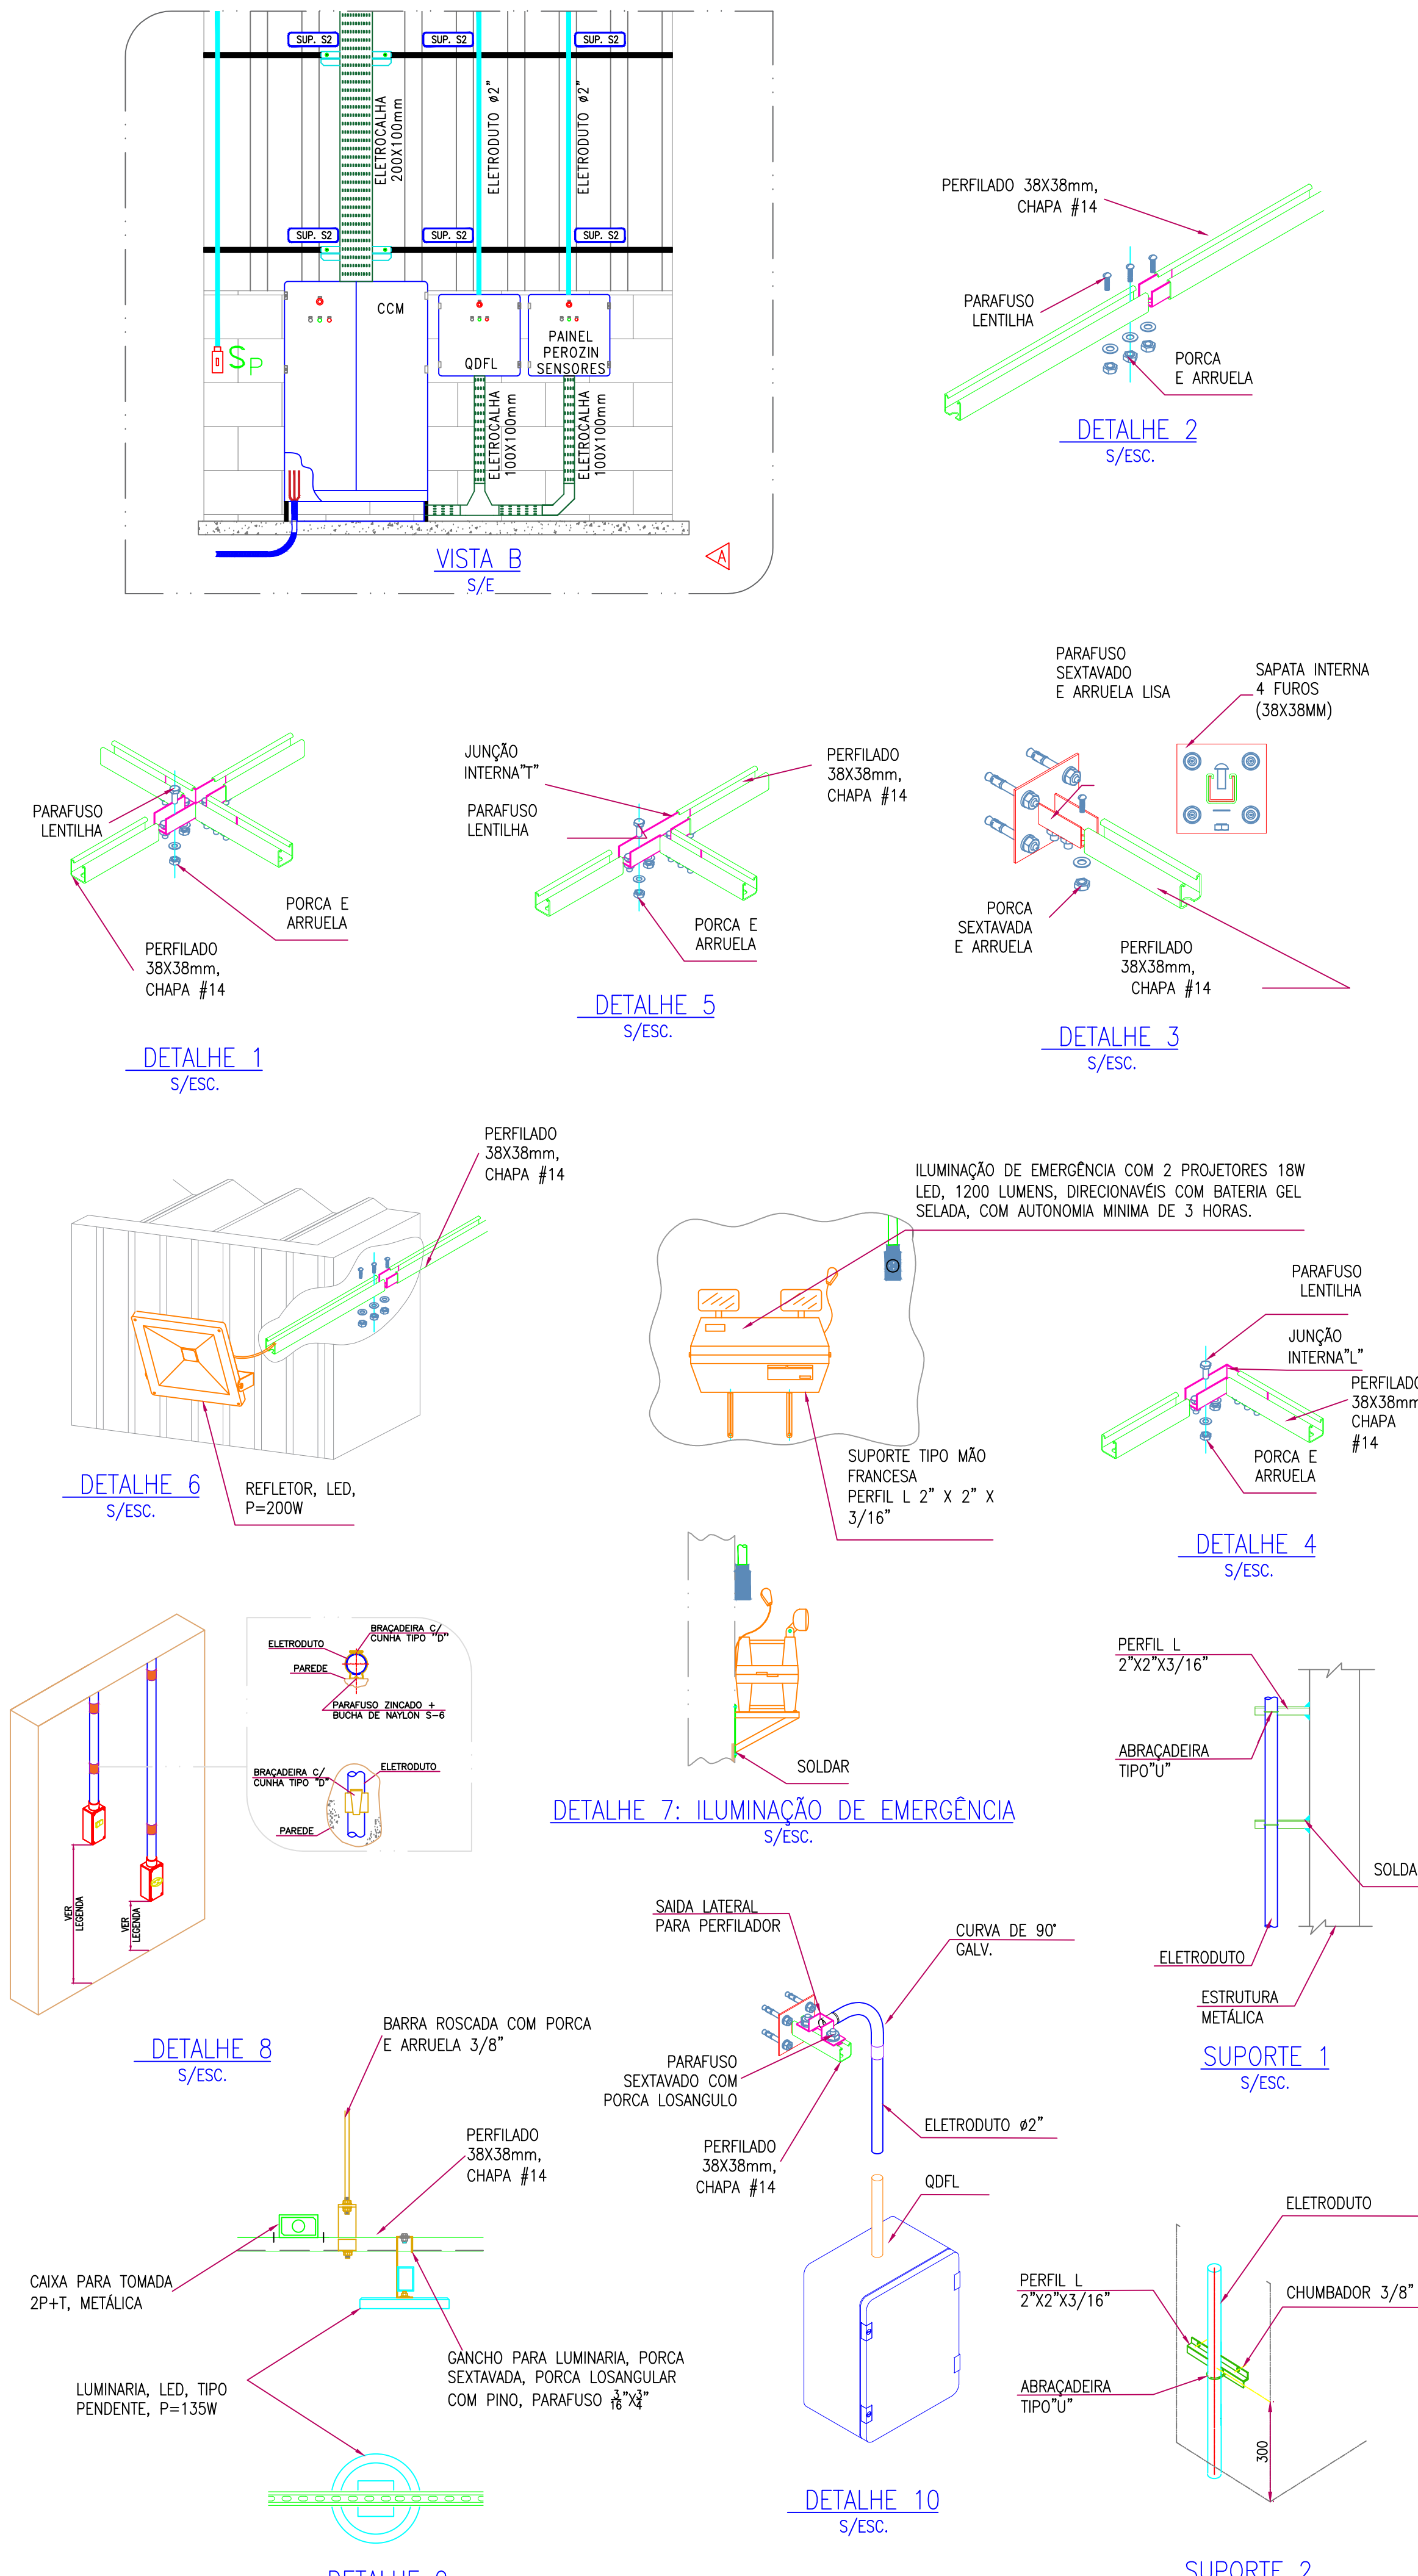


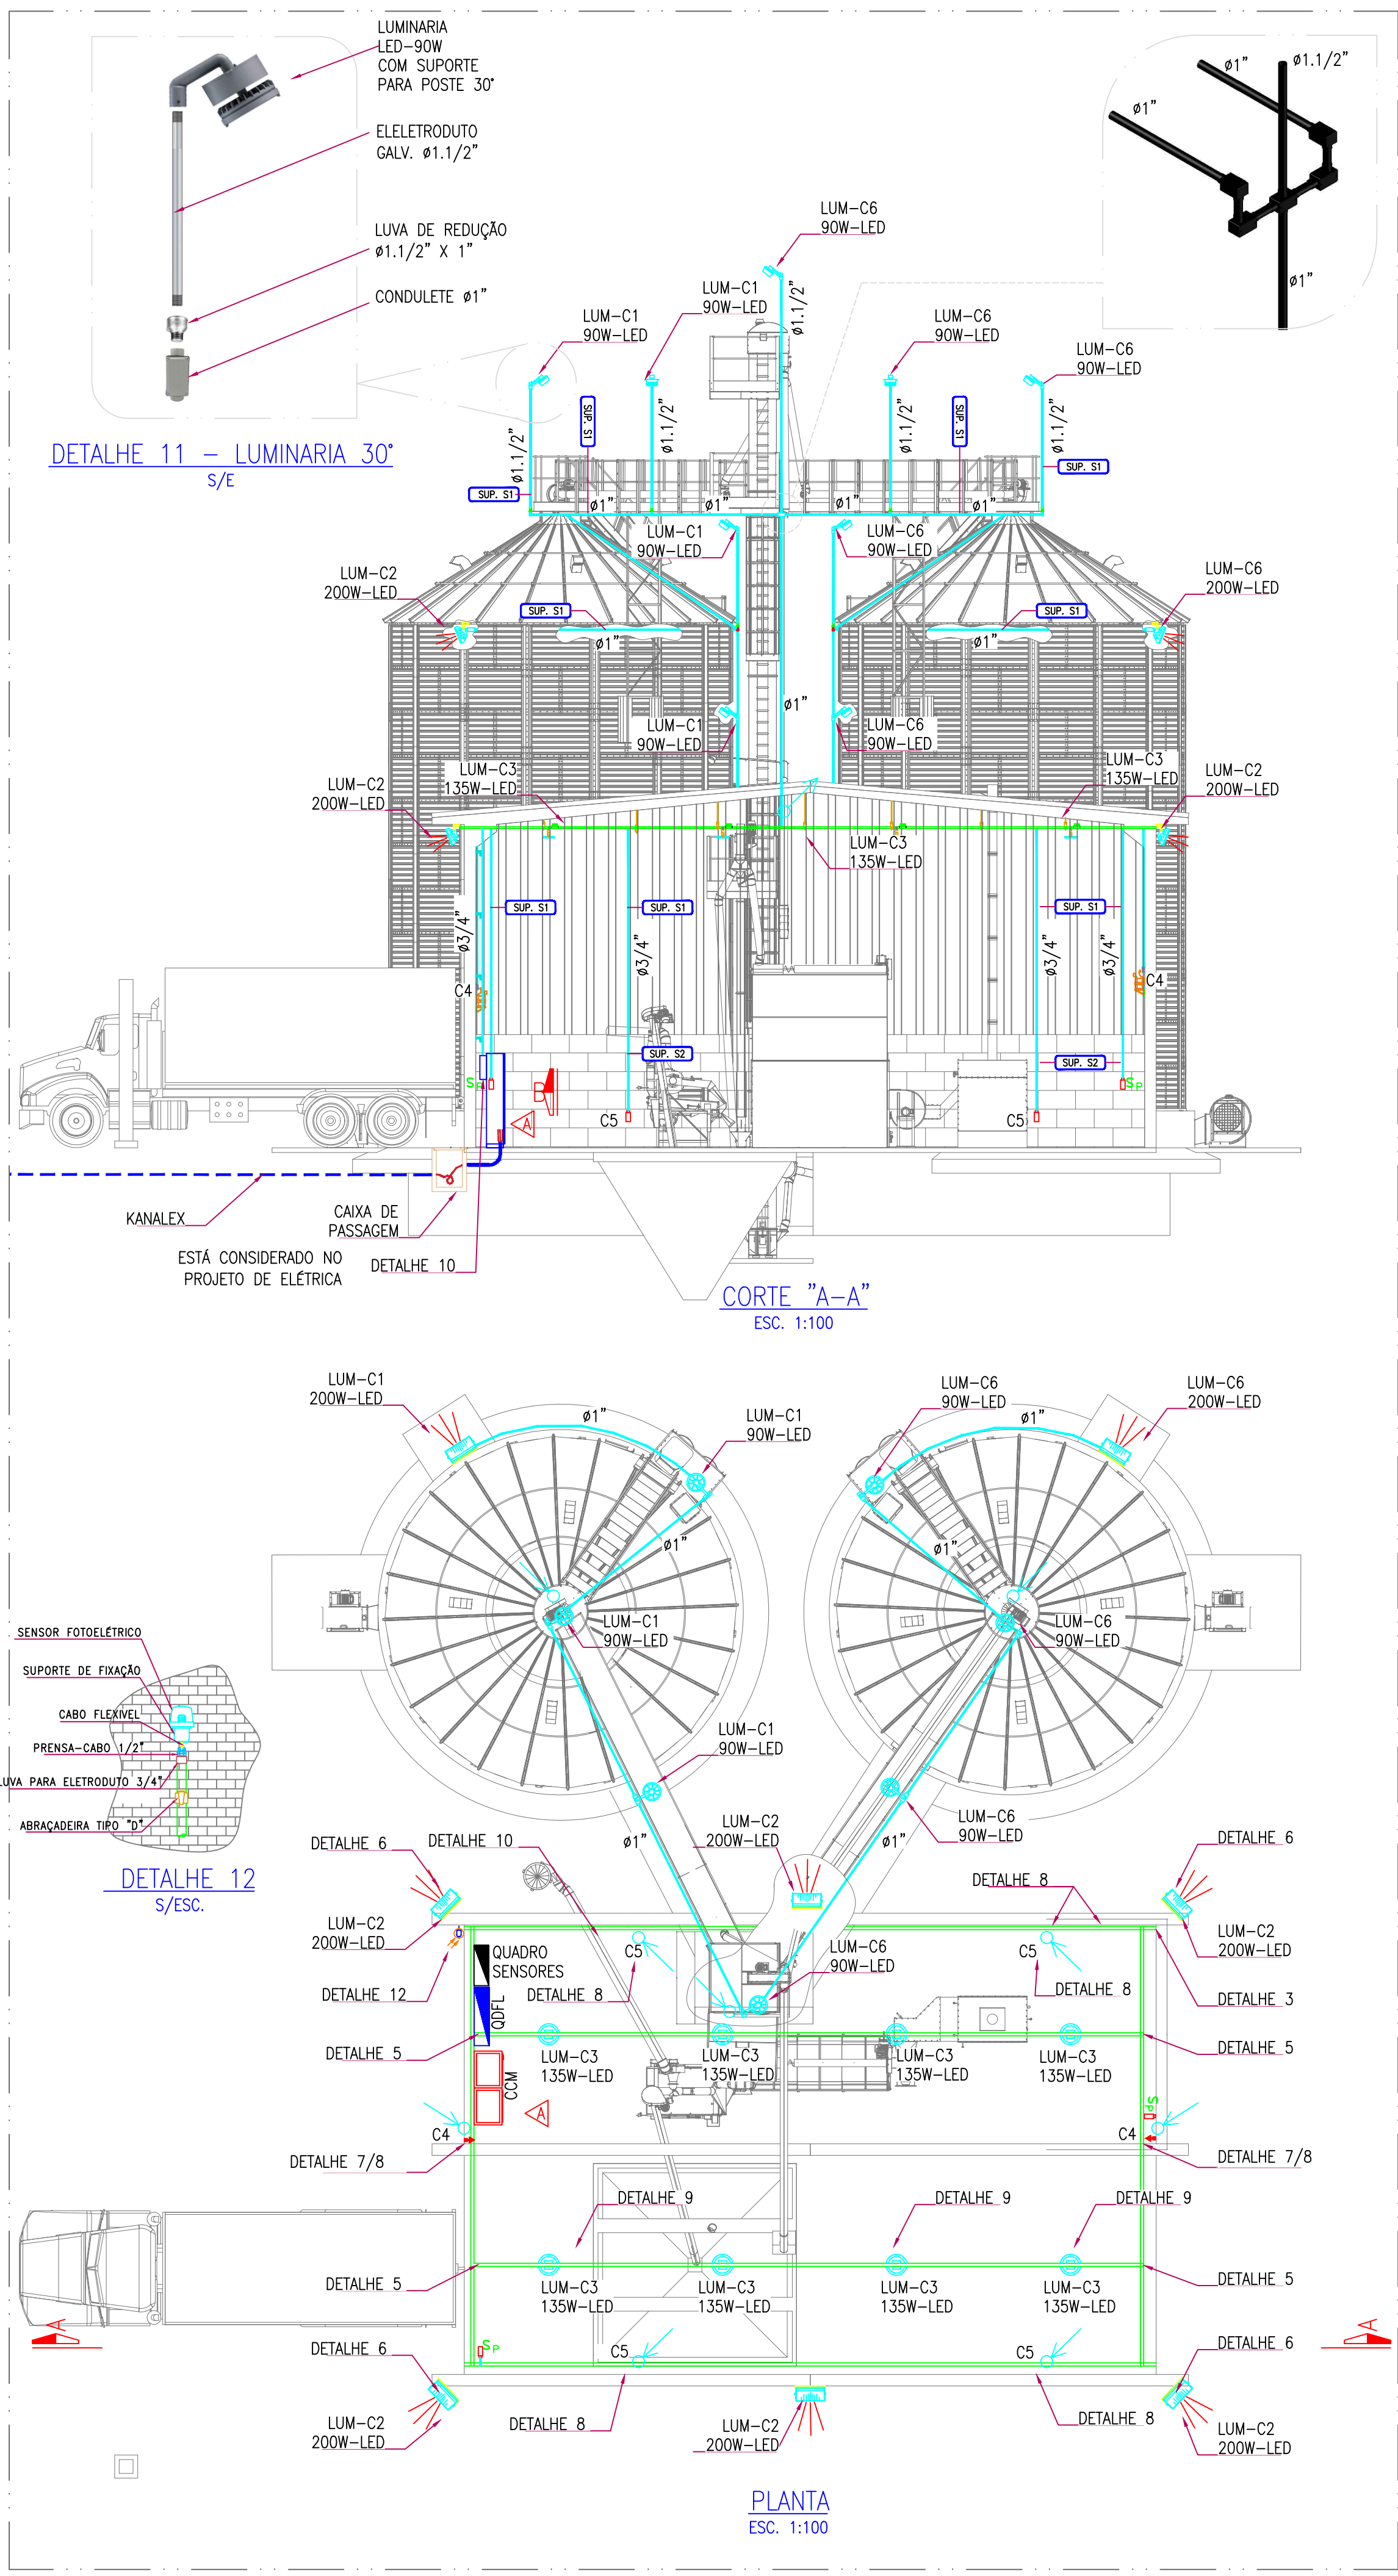

DOCUMENTOS DE REFERÊNCIA																			
NOTAS																			
LEGENDA																			
SIMBOLOGIA	DESCRIÇÃO																		
	LUMINÁRIA PENDENTE LED, P=135W, INDUSTRIAL, LIGA DE ALUMINIO, LENTE EM POLICARBONATO																		
	LUMINÁRIA TIPO REFLETOR LED, P=200W, INDUSTRIAL, LIGA DE ALUM., LENTE EM POLICARBONATO																		
	LUMINÁRIA PENDENTE 30°, LED, P=90W, INDUSTRIAL, LIGA DE ALUMINIO, LENTE EM POLICARBONATO																		
	ELETRODUTO METALICO GALVANIZADO																		
	CONDULETES DIVERSOS TIPOS Ø3/4", Ø1" OU Ø1.1/2 A PROVA DE TEMPO																		
	SUPORTE, INSTALADO A CADA 2900mm																		
	C1..C5..C6.. CIRCUITOS PARA DISTRIBUIÇÃO DAS LUMINARIAS																		
	DESCIDA DE ELETRODUTO																		
	SUBIDA DE ELETRODUTO																		
	KANALEX CORRUGADO																		
	CAIXA DE PASSAGEM																		
	INTERRUPTOR SIMPLES 1,20M DO PISO																		
	INTERRUPTOR PARALELO 1,20M DO PISO																		
	Perfilado perfurado 38X38X6000																		
	QDFL – Quadro de distribuição de iluminação																		
	TOMADA APARENTE, TENSÃO 220VAC, 2P+T, 10A 0,30M DO PISO																		
	TOMADA APARENTE, LUZ DE EMERGENCIA, TENSÃO 220VAC, 2P+T, 10A 2,20M DO PISO																		
 14/06/2024 <table><tr><td>X</td><td>COMENTÁRIO E APROVAÇÃO</td></tr><tr><td></td><td>AS BUILT</td></tr><tr><td></td><td>ESTUDO</td></tr><tr><td></td><td>BOM P/ FABRICAÇÃO</td></tr><tr><td></td><td>ORÇAMENTO</td></tr><tr><td></td><td>ORIENTATIVO</td></tr><tr><td></td><td>DESENHO CERTIFICADO</td></tr></table>						X	COMENTÁRIO E APROVAÇÃO		AS BUILT		ESTUDO		BOM P/ FABRICAÇÃO		ORÇAMENTO		ORIENTATIVO		DESENHO CERTIFICADO
X	COMENTÁRIO E APROVAÇÃO																		
	AS BUILT																		
	ESTUDO																		
	BOM P/ FABRICAÇÃO																		
	ORÇAMENTO																		
	ORIENTATIVO																		
	DESENHO CERTIFICADO																		
A	14/06/2024	REVISADO ONDE INDICADO	EMP	DMS	RCC														
O	07/06/2023	EMIÇÃO INICIAL PARA APROVAÇÃO	EMP	DMS	RCC														
REV.	DATA	DESCRIÇÃO	ELABORADO	VERIFICADO	APROVADO														
 Home Page: http://www.prgengenharia.com.br Email: prg@prgengenharia.com.br FONE/FAX: (14) 3203-8653 / (14) 3202-8600			CLIENTE:  JABOTICABAL – SP																
PROJETO: PROJETO ELÉTRICO PARA ARMAZENAMENTO DE GRÃOS																			
ÁREA DE INSTALAÇÃO: 000			DISCIPLINA: ELÉTRICA																
TÍTULO: PROJETO DE ENCAMINHAMENTO DE ILUMINAÇÃO ARMAZENAMENTO DE GRAOS																			
ELABORADO: EMP		VERIFICADO: DMS		APROVADO: RCC															
FOLHA: 01/01		Nº CLIENTE:		DATA: 07/06/2023															
		REVISÃO: 0		ESCALA: INDICADA															
		Nº DESENHO: 186-001-ELE-DE-001		REVISÃO: A															

ESTE DOCUMENTO NÃO PODE SER UTILIZADO PARA OUTRAS FINALIDADES A NÃO SER PARA O QUAL FOI CONTRATADA E, TAMPORO, SER Cedido A TERCEIROS, SEM AUTORIZAÇÃO POR ESCRITO DA PRG, SOB PENA DE INDENIZAÇÃO DE DANOS.

Formato A1 (841x594mm) - REV.1