


FOTO 01

FOTO 01

FOTO 02

FOTO 02

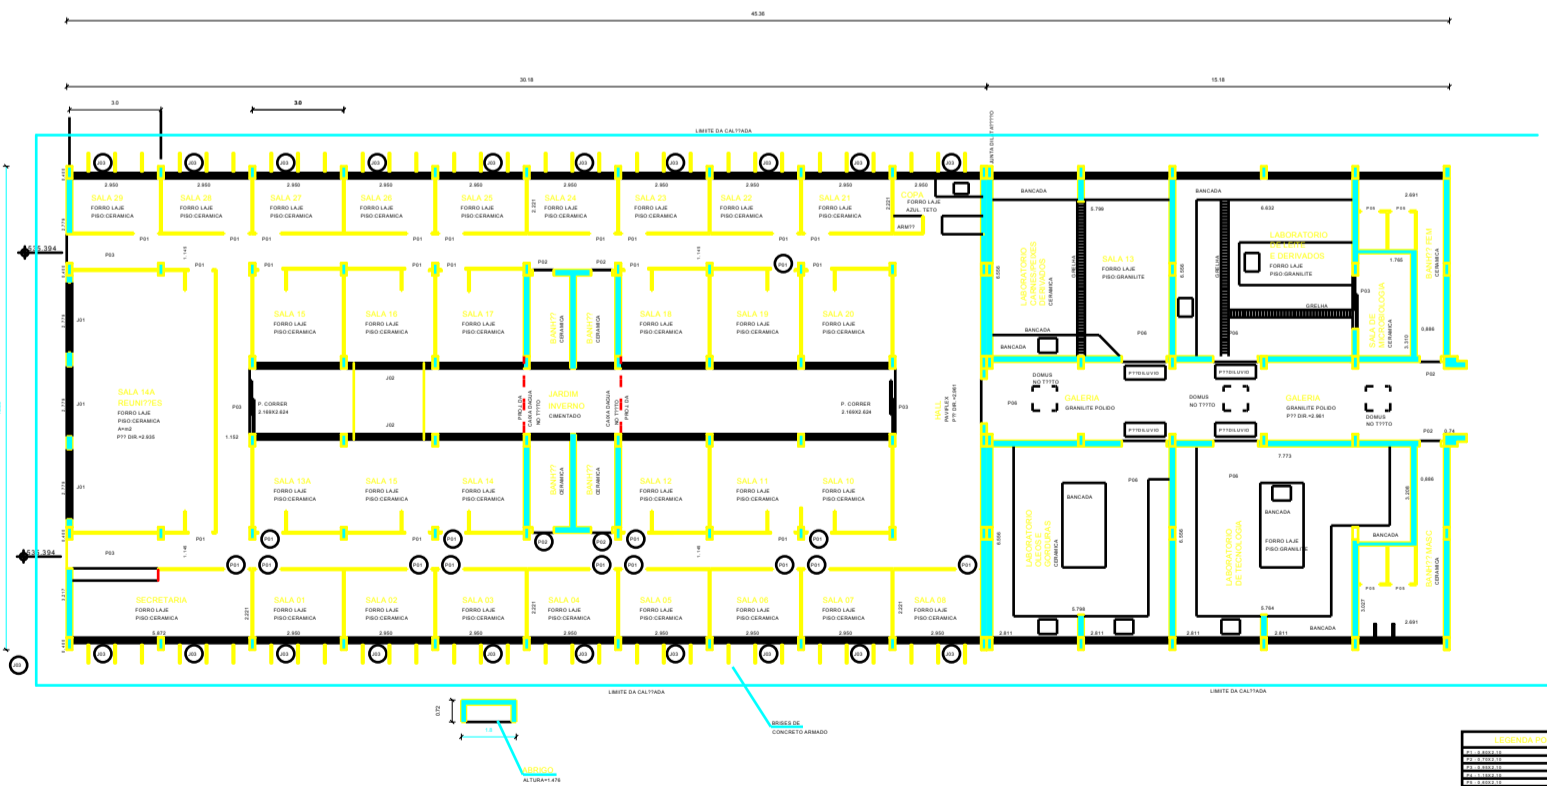

AREA COBERTA		TOTAL	

DESENHISTA	J77CIR RICARDO PEREIRA	M77RQ MAURITCIO VASQUEZ BELTRITO ENGENHEIRO CIVIL CREA 1.0710-18E VISTO: 04/08/2008 ART 107 6202/2014/0002

AFEL GOE ASSESSORIA DE PLANEJAMENTO E ORÇAMENTO
GRUPO TÉCNICO DE INVESTIMENTO EM OBRAS E EQUIPAMENTOS
REITORIA

77AREA DE PROJETOS


unesp UNIVERSIDADE ESTADUAL PAULISTA "JULIO DE MESQUITA FILHO"
CAMPUS DE S. JOSÉ DO RIO PRETO-SP

DEPTO. ENGENHARIA ALIMENTOS - T77RREQ

PLANTA BAIXA E LEGENDAS

37/53