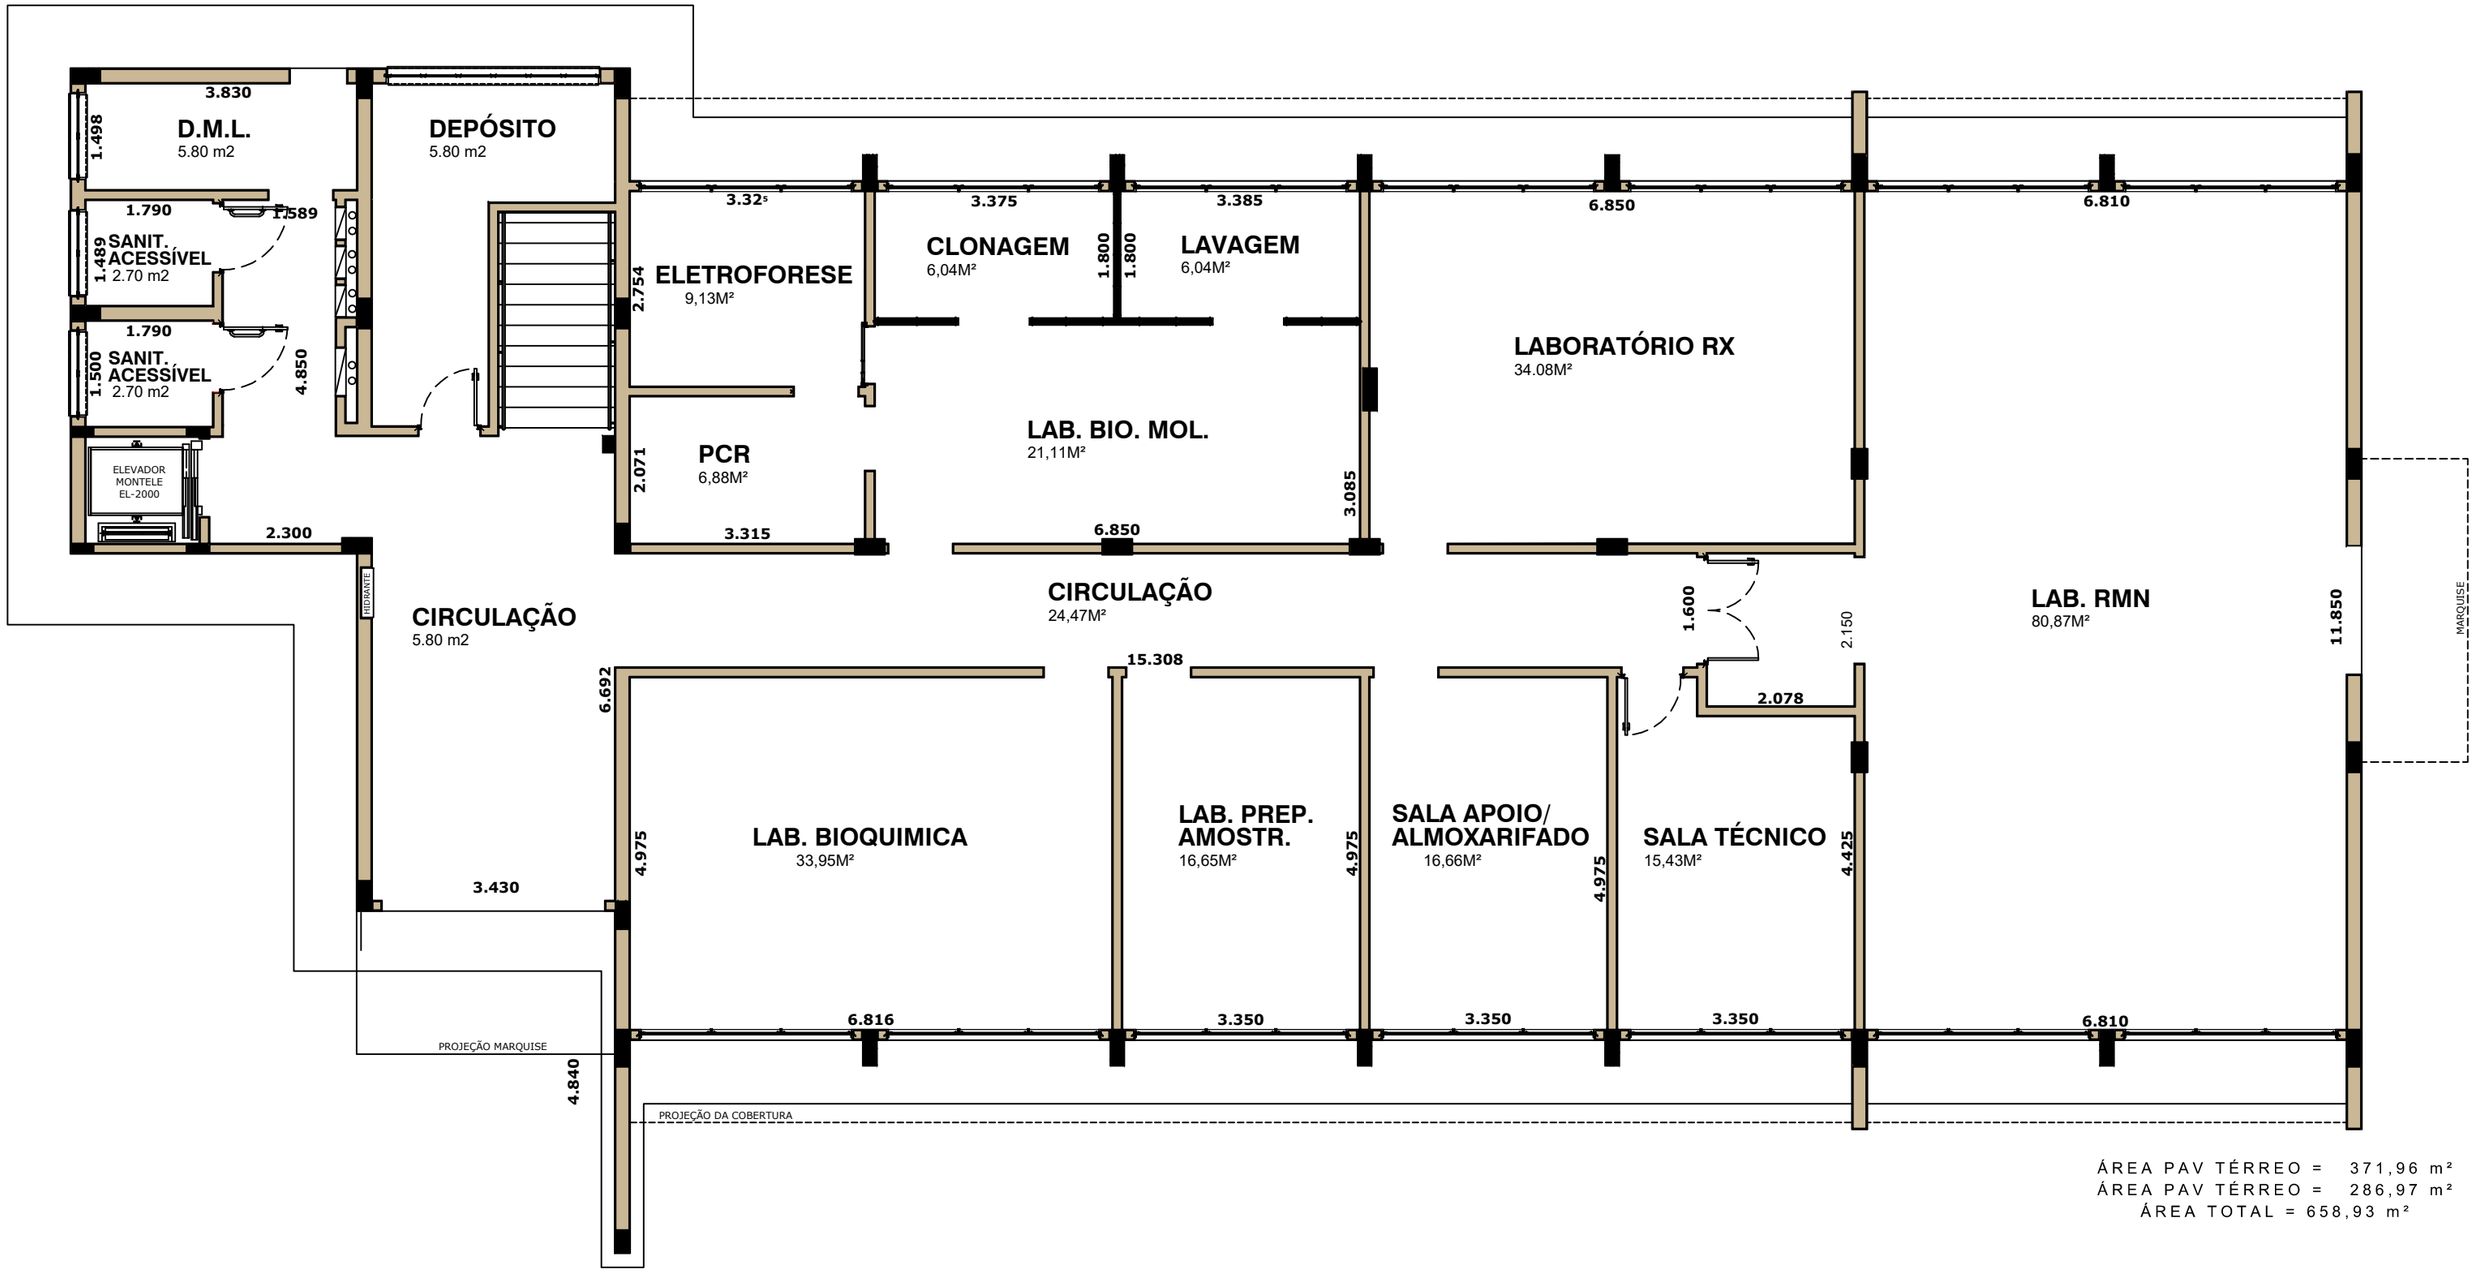

ÁREA PAV TÉRREO = 371,96 m²
ÁREA PAV TÉRREO = 286,97 m²
ÁREA TOTAL = 658,93 m²