Aviso de

CONTRATAÇÃO DIRETA

180/2026

CONTRATANTE (UASG)

102326

OBJETO

Contratação de serviços de instalação, com fornecimento de material, de Sistema de Proteção contra Descargas Atmosféricas (SPDA) na quadra poliesportiva do ICTS

VALOR TOTAL DA CONTRATAÇÃO

R$ 48.565,53

DATA DA SESSÃO PÚBLICA

Dia ***08/10/2026***

HORÁRIO DA FASE DE LANCES

Das ***08h00 às 14h00*** **(horário de Brasília)**

CRITÉRIO DE JULGAMENTO:

[menor preço] / [**por item*****]***

PREFERÊNCIA ME/EPP/EQUIPARADAS

SIM/

Baixe o app Compras.gov.br
e apresente sua proposta

Sumário

1. OBJETO DA CONTRATAÇÃO DIRETA 3
2. REGISTRO DE PREÇOS 3
3. PARTICIPAÇÃO NA DISPENSA ELETRÔNICA. 3
4. INGRESSO NA DISPENSA ELETRÔNICA E CADASTRAMENTO DA PROPOSTA INICIAL 5
5. FASE DE LANCES 7
6. JULGAMENTO E ACEITAÇÃO DAS PROPOSTAS 8
7. HABILITAÇÃO 10
8. ATA DE REGISTRO DE PREÇOS 11
9. FORMAÇÃO DO CADASTRO DE RESERVA 11
10. CONTRATAÇÃO 11
11. INFRAÇÕES E SANÇÕES ADMINISTRATIVAS 13
12. DAS DISPOSIÇÕES GERAIS 15

UNESP CAMPUS DE SOROCABA

AVISO DE CONTRATAÇÃO DIRETA Nº 180/2026 UASG 102326

(Processo Administrativo n.° .°*260/2026 SOR/ICTS*

Torna-se público que o(a) *Universidade Estadual Paulista "Júlio de Mesquita Filho*, por meio do(a) *INSTITUTO DE CIÊNCIA E TECNOLOGIA DE SOROCABA - UNESP SOROCABA – Av. Três de Março, 511 – Alto da Boa Vista – Sorocaba/SP*, realizará Dispensa Eletrônica, com critério de julgamento *Ilmenor preço*, na hipótese do art. 75, *caput*, *incisoII*, da Lei nº 14.133, de 1º de abril de 2021, observando a disciplina do referido diploma legal, do Decreto estadual nº 68.304, de 9 de janeiro de 2024, do Decreto estadual nº 67.608, de 27 de março de 2023, e demais normas da legislação aplicável, e, ainda, as condições estabelecidas neste Aviso e em seus Anexos, de acordo com as subdivisões subsequentes na forma de itens que compõem este instrumento.

Data da sessão:08/10/2026
Horário da Fase de Lances: *08h00 às 14h00*
Link:
Critério de Julgamento: *[menor preço]*
Regime de Execução: *[Empreitada por Preço Global]*

1. OBJETO DA CONTRATAÇÃO DIRETA

1.1. O objeto do presente procedimento de dispensa de licitação é a escolha da proposta mais vantajosa para Contratação de serviços de instalação, com fornecimento de material, de Sistema de Proteção contra Descargas Atmosféricas (SPDA) na quadra poliesportiva do ICTS, conforme condições, quantidades e exigências estabelecidas neste Aviso de Contratação Direta e seus Anexos.

1.1.1. *Sendo estabelecido na documentação que compõe este Aviso que o objeto desta dispensa eletrônica contém mais de um item, será facultado ao fornecedor a participação em quantos forem de seu interesse.*

1.2. O critério de julgamento adotado será o *menor preço*, observadas as exigências contidas neste Aviso de Contratação Direta e seus Anexos quanto às especificações do objeto.

2. REGISTRO DE PREÇOS

2.1. *A disciplina deste item 2 não se aplica no presente procedimento, por não se tratar de dispensa eletrônica para registro de preços.*

3. PARTICIPAÇÃO NA DISPENSA ELETRÔNICA.

3.1. A participação na presente dispensa eletrônica ocorrerá por meio do Sistema de Dispensa Eletrônica, ferramenta informatizada integrante do Sistema de Compras do Governo Federal – Compras.gov.br, disponível no Portal de Compras do Governo Federal, no sítio eletrônico www.gov.br/compras.

3.1.1. O procedimento será divulgado no Compras.gov.br e no Portal Nacional de Contratações Públicas - PNCP, e encaminhado automaticamente aos fornecedores

registrados no Sistema de Cadastramento Unificado de Fornecedores - Sicaf, por mensagem eletrônica, na correspondente linha de fornecimento que pretende atender.

3.1.2. O Compras.gov.br poderá ser acessado pela web ou pelo aplicativo Compras.gov.br.

3.1.3. O fornecedor é o responsável por qualquer transação efetuada diretamente ou por seu representante no Sistema de Dispensa Eletrônica, não cabendo ao provedor do Sistema ou ao órgão ou entidade promotor do procedimento a responsabilidade por eventuais danos decorrentes de uso indevido da senha, ainda que por terceiros não autorizados.

3.2. Nos limites previstos no art. 4º da Lei nº 14.133, de 2021, e na Lei Complementar nº 123, de 14 de dezembro de 2006, serão observadas, caso aplicáveis, as regras de tratamento favorecido para as microempresas e empresas de pequeno porte, *bem como para as cooperativas que atendam ao disposto no art. 34 da Lei n° 11.488, de 15 de junho de 2007, e no art. 16 da Lei nº 14.133, de 2021, para o agricultor familiar, para o produtor rural pessoa física e para o microempreendedor individual – MEI*.

3.3. Em relação às regras aplicáveis à presente dispensa eletrônica concernentes a tratamento favorecido para as microempresas, empresas de pequeno porte e equiparadas, observa-se que:

3.3.1. *Para todos os itens a participação é exclusiva a microempresas, empresas de pequeno porte e cooperativas que atendam ao disposto no art. 34 da Lei n° 11.488, de 2007, e no art. 16 da Lei nº 14.133, de 2021 (se admitida a participação de cooperativas no item 3.5), nos termos do art. 49, inciso IV, c/c o art. 48, inciso I, da Lei Complementar nº 123, de 2006.*

3.3.2. *O tratamento favorecido a que se refere a subdivisão acima fica limitado às microempresas, às empresas de pequeno porte e às cooperativas (se admitida a participação de cooperativas no item 3.5) que, no ano-calendário de realização do procedimento, ainda não tenham celebrado contratos com a Administração Pública cujos valores somados extrapolem a receita bruta máxima admitida para fins de enquadramento como empresa de pequeno porte.*

3.4. Não poderão participar desta dispensa de licitação os fornecedores:

3.4.1. que não atendam às condições deste Aviso de Contratação Direta e seu(s) Anexo(s);

3.4.2. que não tenham representação legal no Brasil com poderes expressos para receber citação e responder administrativa ou judicialmente;

3.4.3. que se enquadrem nas seguintes vedações:

a) autor do anteprojeto, do projeto básico ou do projeto executivo, pessoa física ou jurídica, quando a contratação versar sobre obra, serviços ou fornecimento de bens a ele relacionados, observado o disposto no § 2º do art. 14 da Lei nº 14.133, de 2021;

b) empresa, isoladamente ou em consórcio, responsável pela elaboração do projeto básico ou do projeto executivo, ou empresa da qual o autor do projeto seja dirigente, gerente, controlador, acionista ou detentor de mais de 5% (cinco por cento) do capital com direito a voto, responsável técnico ou subcontratado, quando a contratação versar sobre obra, serviços ou fornecimento de bens a ela necessários, observado o disposto no § 2º do art. 14 da Lei nº 14.133, de 2021;

c) pessoa física ou jurídica que se encontre, ao tempo da contratação, impossibilitada de contratar em decorrência de sanção que lhe foi imposta;

d) aquele que mantenha vínculo de natureza técnica, comercial, econômica, financeira, trabalhista ou civil com dirigente do órgão ou entidade contratante ou com agente público que desempenhe função na dispensa de licitação ou atue na fiscalização ou na gestão do contrato, ou que deles seja cônjuge, companheiro ou parente em linha reta, colateral ou por afinidade, até o terceiro grau;

e) empresas controladoras, controladas ou coligadas, nos termos da Lei nº 6.404, de 15 de dezembro de 1976, concorrendo entre si;

f) pessoa física ou jurídica que, nos 5 (cinco) anos anteriores à divulgação do Aviso, tenha sido condenada judicialmente, com trânsito em julgado, por exploração de trabalho infantil, por submissão de trabalhadores a condições análogas às de escravo ou por contratação de adolescentes nos casos vedados pela legislação trabalhista.

3.4.3.1. Equiparam-se aos autores do projeto as empresas integrantes do mesmo grupo econômico;

3.4.3.2. O impedimento de que trata a alínea "c" acima será também aplicado ao fornecedor que atue em substituição a outra pessoa, física ou jurídica, com o intuito de burlar a efetividade da sanção a ela aplicada, inclusive a sua controladora, controlada ou coligada, desde que devidamente comprovado o ilícito ou a utilização fraudulenta da personalidade jurídica do fornecedor.

3.5. *Será permitida a participação de sociedades cooperativas, nos termos do art. 16 da Lei nº 14.133, de 2021.*

3.5.1. *Os benefícios previstos para as microempresas e empresas de pequeno porte serão estendidos a cooperativas que atenderem ao disposto no art. 34 da Lei n.º 11.488, de 15 de junho de 2007, observando-se os limites previstos no art. 4º da Lei nº 14.133, de 2021, e na Lei Complementar nº 123, de 2006.*

3.6. Não poderá participar, direta ou indiretamente, da dispensa eletrônica ou da execução do contrato agente público do órgão ou entidade contratante, devendo ser observadas as situações que possam configurar conflito de interesses no exercício ou após o exercício do cargo ou emprego, nos termos da legislação que disciplina a matéria, conforme § 1º do art. 9º da Lei n.º 14.133, de 2021.

3.6.1. A vedação de que trata a subdivisão acima estende-se a terceiro que auxilie a condução da contratação na qualidade de integrante de equipe de apoio, profissional especializado ou funcionário ou representante de empresa que preste assessoria técnica.

3.7. *Será admitida a participação de pessoas jurídicas em consórcio, nos termos do art. 15 da Lei nº 14.133, de 2021.*

3.7.1. *Será vedada a participação de empresa consorciada, na mesma dispensa eletrônica, de mais de um consórcio ou de forma isolada, nos termos do art. 15, inciso IV, da Lei nº 14.133, de 2021.*

4. INGRESSO NA DISPENSA ELETRÔNICA E CADASTRAMENTO DA PROPOSTA INICIAL

4.1. O ingresso do fornecedor na disputa da dispensa eletrônica ocorrerá com o cadastramento de sua proposta inicial, na forma deste item 4.

4.2. O fornecedor interessado, após a divulgação do Aviso de Contratação Direta, encaminhará, exclusivamente por meio do Sistema de Dispensa Eletrônica, a proposta com a descrição do objeto ofertado, *[a marca do produto (se a indicação de marca pelo fornecedor for*

exigida neste Aviso),] e o *[preço] / [desconto] (conforme o critério de julgamento definido no início deste Aviso)*, até a data e o horário estabelecidos para abertura do procedimento.

4.3. Todas as especificações do objeto contidas na proposta, em especial o *[preço])*, vinculam o Contratado.

4.4. Nos valores propostos estarão inclusos todos os custos operacionais, encargos previdenciários, trabalhistas, tributários, comerciais e quaisquer outros que incidam direta ou indiretamente na execução do objeto.

4.4.1. A proposta deverá conter declaração de que compreende a integralidade dos custos para atendimento dos direitos trabalhistas assegurados na Constituição Federal, nas leis trabalhistas, nas normas infralegais, nas convenções coletivas de trabalho e nos termos de ajustamento de conduta vigentes na data de entrega das propostas.

4.4.2. Os preços ofertados, tanto na proposta inicial, quanto na etapa de lances, serão de exclusiva responsabilidade do fornecedor, não lhe assistindo o direito de pleitear qualquer alteração, sob alegação de erro, omissão ou qualquer outro pretexto.

4.5. Independentemente do percentual de tributo que constar da planilha, quando houver determinação legal de retenção de tributo, no pagamento serão retidos na fonte os percentuais que sejam estabelecidos na legislação vigente.

4.6. A apresentação das propostas implica obrigatoriedade do cumprimento das disposições nelas contidas, em conformidade com o que dispõe a documentação que integra este Aviso, assumindo o proponente o compromisso de executar o objeto a ser contratado nos seus termos, bem como de utilizar os materiais, equipamentos, ferramentas e utensílios necessários, em quantidades e qualidades adequadas à perfeita execução contratual, promovendo, quando requerido, sua substituição.

4.7. O prazo de validade da proposta não será inferior a *60 (sessenta))* dias**,** a contar da data de sua apresentação.

4.8. No cadastramento da proposta inicial, o fornecedor deverá, também, assinalar Termo de Aceitação, em campo próprio do sistema eletrônico, relativo às seguintes declarações:

4.8.1. que inexistem fatos impeditivos para sua habilitação no certame, ciente da obrigatoriedade de declarar ocorrências posteriores;

4.8.2. que está ciente e concorda com as condições contidas no Aviso de Contratação Direta e seus Anexos;

4.8.3. que se responsabiliza pelas transações que forem efetuadas no sistema, assumindo-as como firmes e verdadeiras;

4.8.4. que cumpre as exigências de reserva de cargos para pessoa com deficiência e para reabilitado da Previdência Social, previstas em lei e em outras normas específicas;

4.8.5. que não emprega menor de 18 (dezoito) anos em trabalho noturno, perigoso ou insalubre e não emprega menor de 16 (dezesseis) anos, salvo menor, a partir de 14 (quatorze) anos, na condição de aprendiz, nos termos do artigo 7°, XXXIII, da Constituição Federal; e

4.8.6. não possui empregados executando trabalho degradante ou forçado, observando o disposto nos incisos III e IV do art. 1º e no inciso III do art. 5º da Constituição Federal.

4.9. O fornecedor enquadrado como microempresa, empresa de pequeno porte *ou sociedade cooperativa que atenda ao disposto no art. 34 da Lei nº 11.488, de 2007 (se admitida a participação de cooperativa no item 3.5)* deverá declarar, ainda, em campo próprio do sistema eletrônico, que cumpre os requisitos estabelecidos no artigo 3° da Lei Complementar nº 123, de

2006, estando apto a usufruir do tratamento favorecido estabelecido em seus arts. 42 a 49, observado o disposto nos §§ 1º ao 3º do art. 4º da Lei nº 14.133, de 2021, excetuada a hipótese de se verificar a exceção dos §§ 2º e 3º do art. 4º supracitado, conforme especificado no item 4.9.1 subsequente.

4.9.1. Não têm direito ao tratamento favorecido estabelecido nos arts. 42 a 49 da Lei Complementar nº 123, de 2006, as microempresas, as empresas de pequeno porte *e as cooperativas (se admitida a participação de cooperativas no item 3.5)* que, no ano-calendário de realização do certame, tenham celebrado contratos com a Administração Pública cujos valores somados extrapolem a receita bruta máxima admitida para fins de enquadramento como empresa de pequeno porte, nos termos do § 2º do art. 4º da Lei nº 14.133, de 2021.

4.9.2. Na hipótese de se verificar a exceção especificada na subdivisão anterior, ou de não cumprimento de outro requisito legal para tratamento favorecido, o fornecedor deverá assinalar o campo "não", por não ter direito ao tratamento favorecido previsto na Lei Complementar nº 123, de 2006.

4.9.3. O fornecedor organizado em cooperativa (se admitida a participação de cooperativa no item 3.*5*) deverá declarar, ainda, em campo próprio do sistema eletrônico, que cumpre os requisitos estabelecidos no *artigo 16 da Lei nº 14.133, de 2021*.

5. FASE DE LANCES

5.1. A partir da data e horário estabelecidos neste Aviso de Contratação Direta, a sessão pública será automaticamente aberta pelo sistema para o envio de lances públicos e sucessivos, exclusivamente por meio do sistema eletrônico, sendo encerrado no horário de finalização de lances também já previsto neste Aviso.

5.2. Iniciada a etapa competitiva, os fornecedores deverão encaminhar lances exclusivamente por meio do sistema eletrônico, sendo imediatamente informados do seu recebimento e do valor consignado no registro.

5.2.1. O lance deverá ser ofertado pelo *valor unitário)* relativo ao item.

5.3. O fornecedor somente poderá oferecer *valor inferior)* ao último lance por ele ofertado e registrado pelo sistema.

5.3.1. O fornecedor poderá oferecer lances sucessivos iguais ou superiores ao lance que esteja vencendo o certame, desde que inferiores ao menor por ele ofertado e registrado pelo sistema, sendo tais lances definidos como "lances intermediários" para os fins deste Aviso de Contratação Direta.

5.4. O intervalo mínimo de diferença de *valores]* entre os lances, que incidirá tanto em relação aos lances intermediários quanto em relação ao que cobrir a melhor oferta, é de *R$ 1,00 (um real) por item* Havendo lances iguais ao menor já ofertado, prevalecerá aquele que for recebido e registrado primeiro no sistema.

5.5. Caso o fornecedor não apresente lances, concorrerá com o valor de sua proposta.

5.6. Durante o procedimento, os fornecedores serão informados, em tempo real, do valor do *[menor lance])* registrado, vedada a identificação do fornecedor.

5.7. Imediatamente após o término do prazo estabelecido para a fase de lances, haverá o seu encerramento, com o ordenamento e divulgação dos lances, pelo sistema, em ordem crescente de classificação.

5.7.1. O encerramento da fase de lances ocorrerá de forma automática pontualmente no horário indicado, sem qualquer possibilidade de prorrogação e não havendo tempo aleatório ou mecanismo similar.

6. JULGAMENTO E ACEITAÇÃO DAS PROPOSTAS

6.1. Encerrada a fase de lances, quando a proposta do primeiro colocado permanecer *[acima do preço máximo)* definido para a contratação, poderá haver negociação de condições mais vantajosas.

6.1.1. Na hipótese a que se refere a subdivisão acima, será encaminhada contraproposta ao fornecedor que tenha apresentado o *[menor preço]*, para que seja obtida a melhor proposta compatível em relação ao estipulado pela Administração.

6.1.2. A negociação poderá ser feita com os demais fornecedores classificados, exclusivamente por meio do sistema, respeitada a ordem de classificação, quando o primeiro colocado, mesmo após a negociação, for desclassificado em razão de sua proposta permanecer *[acima do preço máximo]* definido para a contratação.

6.2. Em qualquer caso, concluída a negociação, se houver, o resultado será divulgado a todos e registrado na ata do procedimento da dispensa eletrônica, devendo esta ser anexada aos autos do processo de contratação.

6.3. Constatada a compatibilidade entre o valor da proposta e o estipulado para a contratação, será solicitado ao fornecedor o envio da proposta adequada ao último lance ofertado ou ao valor negociado, se for o caso, acompanhada de documentos complementares, quando necessários.

6.3.1. *Além da documentação supracitada, considerando que o custo global estimado do objeto da dispensa eletrônica é decomposto em seus respectivos custos unitários por meio de planilha elaborada pela Administração conforme documentação anexada a este Aviso, o fornecedor com a melhor proposta será convocado para encaminhar planilha por ele elaborada, com os respectivos valores adequados ao valor final da sua proposta.*

6.4. Encerrada a etapa de negociação, se houver, será verificado se o fornecedor provisoriamente classificado em primeiro lugar atende às condições de participação no certame, conforme previsto no art. 14 da Lei nº 14.133, de 2021, na legislação correlata, e no item 3.4 deste Aviso, especialmente quanto à existência de sanção que impeça a participação no processo de contratação direta ou a futura contratação, mediante a consulta aos seguintes cadastros:

6.4.1. Sicaf;

6.4.2. Cadastro Nacional de Empresas Inidôneas e Suspensas - Ceis, mantido pela Controladoria-Geral da União (https://portaldatransparencia.gov.br/sancoes/consulta);

6.4.3. Cadastro Nacional de Empresas Punidas – Cnep, mantido pela Controladoria-Geral da União (https://portaldatransparencia.gov.br/sancoes/consulta);

6.4.4. Cadastro Nacional de Condenações Cíveis por Ato de Improbidade Administrativa e Inelegibilidade – CNCIAI, do Conselho Nacional de Justiça (http://www.cnj.jus.br/improbidade_adm/consultar_requerido.php);

6.4.5. Sistema Eletrônico de Aplicação e Registro de Sanções Administrativas – e-Sanções (http://www.esancoes.sp.gov.br);

6.4.6. Relação de apenados publicada pelo Tribunal de Contas do Estado de São Paulo (https://www.tce.sp.gov.br/apenados); e

6.4.7. Cadastro Informativo de créditos não quitados do setor público federal – Cadin, de que trata a Lei nº 10.522, de 2002, no que concerne à medida prevista no inciso I, alínea "c", do art. 13 da Lei Complementar nº 225, de 2026.

6.5. Em relação a pessoa jurídica fornecedora, a consulta ao cadastro CNCIAI será realizada também quanto a seu sócio majoritário, por força do art. 12 da Lei n° 8.429, de 1992.

6.6. Caso conste na Consulta de Situação do Fornecedor a existência de Ocorrências Impeditivas Indiretas, o órgão diligenciará para verificar se houve fraude por parte das empresas apontadas no Relatório de Ocorrências Impeditivas Indiretas (Instrução Normativa SEGES/MPDG nº 3, de 2018, art. 29, *caput*, c/c Decreto estadual nº 67.608, de 2023).

6.6.1. A tentativa de burla será verificada por meio dos vínculos societários, linhas de fornecimento similares, dentre outros (Instrução Normativa SEGES/MPDG nº 3, de 2018, art. 29, § 1º, c/c Decreto estadual nº 67.608, de 2023).

6.6.2. O fornecedor será convocado para manifestação previamente a uma eventual desclassificação (Instrução Normativa SEGES/MPDG nº 3, de 2018, art. 29, § 2º, c/c Decreto estadual nº 67.608, de 2023).

6.6.3. Constatada a existência de sanção, o fornecedor será considerado inabilitado, por falta de condição de participação.

6.7. Verificadas as condições de participação, será examinada a proposta classificada em primeiro lugar quanto à adequação ao objeto e à compatibilidade do preço em relação ao máximo estipulado para contratação neste Aviso de Contratação Direta e em seus Anexos.

6.8. Será desclassificada a proposta vencedora que:

6.8.1. contiver vícios insanáveis;

6.8.2. não obedecer às especificações técnicas pormenorizadas neste Aviso ou em seus Anexos;

6.8.3. apresentar preços inexequíveis ou permanecer acima do orçamento estimado que tenha sido definido para a contratação;

6.8.4. não tiver sua exequibilidade demonstrada, quando exigido pela Administração;

6.8.5. apresentar desconformidade com quaisquer outras exigências deste Aviso ou seus Anexos, desde que insanável.

6.9. Quando o fornecedor não conseguir comprovar que possui ou possuirá recursos suficientes para executar a contento o objeto, será considerada inexequível a proposta ou lance que:

6.9.1. for insuficiente para a cobertura dos custos da contratação, apresente preços global ou unitários simbólicos, irrisórios ou de valor zero, incompatíveis com os preços dos insumos e salários de mercado, acrescidos dos respectivos encargos, ainda que o ato convocatório da dispensa não tenha estabelecido limites mínimos, exceto quando se referirem a materiais e instalações de propriedade do próprio fornecedor, para os quais ele renuncie a parcela ou à totalidade da remuneração;

6.9.2. apresentar um ou mais valores da planilha de custo que sejam inferiores àqueles fixados em instrumentos de caráter normativo obrigatório, tais como leis, medidas provisórias e convenções coletivas de trabalho vigentes.

6.10. *Além das disposições acima, a análise de aceitabilidade de preços considerará o seguinte:*

6.10.1. *[O critério de aceitabilidade de preços será o valor global estimado para a contratação. No momento adequado, aquele que estiver mais bem colocado na disputa será convocado a apresentar à Administração, por meio eletrônico, planilha que contenha o preço global, os quantitativos e os preços unitários tidos como relevantes, conforme modelo de planilha elaborado pela Administração (integrante da documentação que compõe este Aviso), para efeito de avaliação de exequibilidade (art. 59, § 3º, da Lei nº 14.133, de 2021).]*

6.11. Se houver indícios de inexequibilidade da proposta de preço, ou em caso da necessidade de esclarecimentos complementares, poderão ser efetuadas diligências, para que o fornecedor comprove a exequibilidade da proposta.

6.12. Erros no preenchimento da planilha não constituem motivo para a desclassificação da proposta. A planilha poderá ser ajustada pelo fornecedor, no prazo indicado pelo sistema, desde que não haja majoração do preço e que se comprove que este é o bastante para arcar com todos os custos da contratação.

6.12.1. O ajuste de que trata a subdivisão acima se limita ao saneamento de erros ou falhas que não alterem a substância das propostas.

6.12.2. Considera-se erro no preenchimento da planilha passível de correção a indicação de recolhimento de impostos e contribuições na forma do Simples Nacional, quando não cabível esse regime.

6.13. Para fins de análise da proposta quanto ao cumprimento das especificações do objeto, poderá ser colhida a manifestação escrita do setor requisitante ou da área especializada no objeto.

6.14. Se a proposta ou lance vencedor for desclassificado, será examinada a proposta ou lance subsequente, e assim sucessivamente, na ordem de classificação.

6.15. Havendo necessidade, a sessão será suspensa, informando-se no “chat” a nova data e horário para a sua continuidade.

6.16. Encerrada a análise quanto à aceitação da proposta, será iniciada a fase de habilitação, observado o disposto neste Aviso de Contratação Direta.

7. HABILITAÇÃO

7.1. Os documentos que serão exigidos para fins de habilitação estão especificados no Anexo I deste Aviso, e serão solicitados do fornecedor mais bem classificado na fase de lances, nos termos dos arts. 62 a 70 da Lei nº 14.133, de 2021.

7.2. A habilitação dos fornecedores será verificada por meio do Sicaf, quanto aos documentos por ele abrangidos.

7.2.1. É dever do fornecedor atualizar previamente as comprovações constantes do Sicaf para que estejam vigentes na data da abertura da sessão pública, ou encaminhar, quando solicitado, a respectiva documentação atualizada.

7.2.2. O descumprimento da subdivisão acima implicará a inabilitação do fornecedor, exceto se a consulta aos sítios eletrônicos oficiais emissores de certidões lograr êxito em encontrar a(s) certidão(ões) válida(s).

7.3. Na hipótese de necessidade de envio de documentos complementares, indispensáveis à confirmação dos já apresentados para a habilitação, ou de documentos não constantes do Sicaf, o fornecedor será convocado a encaminhá-los, em formato digital, por meio do sistema, no prazo de *02 (dois) dias úteis* sob pena de inabilitação (art. 17, § 2º, do Decreto estadual nº 68.304, de 2024).

7.4. Somente haverá a necessidade de comprovação do preenchimento de requisitos mediante apresentação dos documentos originais não-digitais quando houver dúvida em relação à integridade do documento digital ou quando a lei expressamente o exigir.

7.5. Não serão aceitos documentos de habilitação com indicação de CNPJ/CPF diferentes, salvo aqueles legalmente permitidos.

7.6. Se o fornecedor for a matriz, todos os documentos deverão estar em nome da matriz, e se o fornecedor for a filial, todos os documentos deverão estar em nome da filial, exceto para atestados de capacidade técnica, caso exigidos, e no caso daqueles documentos que, pela própria natureza, comprovadamente, forem emitidos somente em nome da matriz.

7.7. Caso a documentação que compõe este Aviso estabeleça que o objeto desta dispensa eletrônica contém mais de um item e exigências de habilitação econômico-financeira e técnica cumulativas, o fornecedor provisoriamente vencedor quanto a um item, que estiver competindo em relação a outro item, ficará obrigado a comprovar os requisitos de habilitação econômico-financeira e técnica cumulativamente, isto é, somando as exigências concernentes ao item em que venceu com aquelas que se referem ao item em que estiver competindo, e assim sucessivamente, sob pena de inabilitação, além da aplicação das sanções cabíveis.

7.7.1. Não havendo a comprovação dos requisitos de habilitação econômico-financeira e técnica cumulativos, a inabilitação recairá sobre o(s) item(ns) de menor(es) valor(es) cuja retirada seja suficiente para a habilitação do fornecedor quanto ao(s) remanescente(s).

7.8. Havendo necessidade de analisar minuciosamente os documentos exigidos, a sessão será suspensa, sendo informada a nova data e horário para a sua continuidade.

7.9. Será inabilitado o fornecedor que não comprovar sua habilitação, seja por não apresentar quaisquer dos documentos exigidos, ou por os apresentar em desacordo com o estabelecido neste Aviso de Contratação Direta.

7.9.1. Na hipótese de o fornecedor não atender às exigências para a habilitação, a Administração examinará a proposta subsequente, e assim sucessivamente, na ordem de classificação, até a apuração de uma proposta que atenda às especificações do objeto e às condições de habilitação.

7.10. Constatado o atendimento às exigências de habilitação, o fornecedor será habilitado.

7.11. A disciplina dos recursos, da adjudicação e da homologação encontra-se no item 12 deste Aviso.

8. ATA DE REGISTRO DE PREÇOS

8.1. A disciplina deste item 8 não se aplica no presente procedimento, por não se tratar de dispensa eletrônica para registro de preços.

9. FORMAÇÃO DO CADASTRO DE RESERVA

A disciplina deste item 9 não se aplica no presente procedimento, por não se tratar de dispensa eletrônica para registro de preços.

10. CONTRATAÇÃO

10.1. Após a adjudicação e homologação, caso se conclua pela contratação, sua formalização ocorrerá mediante a [assinatura de Termo de Contrato] cuja minuta integra este Aviso como Anexo.

10.1.1. *Se, por ocasião da formalização da contratação, algum dos documentos apresentados pelo adjudicatário para fins de comprovação das condições de habilitação estiver com o prazo de validade expirado, a Administração verificará a situação por meio eletrônico hábil de informações e certificará a regularidade nos autos do processo, anexando a ele os documentos comprobatórios, salvo impossibilidade devidamente justificada.*

10.1.2. *Se não for possível atualizar os documentos referidos na subdivisão acima por meio eletrônico hábil de informações, o adjudicatário será notificado para, no prazo de 02 (dois) dias úteis, comprovar a sua situação de regularidade mediante a apresentação das certidões respectivas com prazos de validade em plena vigência, sob pena de a contratação não se realizar.*

10.1.3. *Constitui condição para a celebração da contratação, bem como para a realização dos pagamentos dela decorrentes, a inexistência de registros em nome do adjudicatário no "Cadastro Informativo dos Créditos não Quitados de Órgãos e Entidades Estaduais – Cadin estadual", de que trata a Lei estadual nº 12.799, de 2008. Esta condição será considerada cumprida se o devedor comprovar que os respectivos registros se encontram suspensos, nos termos do art. 8º, §§ 1º e 2º, da Lei estadual nº 12.799, de 2008.*

10.1.4. *Com a finalidade de verificar se o fornecedor mantém as condições de participação no certame, serão novamente consultados, previamente à celebração da contratação, os cadastros especificados no item 6.4 deste Aviso.*

10.1.5. *Constitui(em), igualmente, condição(ões) para a celebração da contratação:*

10.1.5.1. a apresentação do(s) documento(s) que deva(m) ser exibido(s) pelo adjudicatário anteriormente ou por ocasião da celebração da contratação, caso exigida em disposição(ões) ou declaração(ões) específica(s) que esteja(m) prevista(s) neste instrumento ou na documentação que o integra como Anexo;

10.1.5.2. a indicação de gestor encarregado de representar o adjudicatário com exclusividade perante o Contratante, caso se trate de sociedade cooperativa (se admitida a participação de cooperativa no item 3.5);

10.1.5.3. a apresentação do registro ou inscrição do fornecedor no Conselho Regional de Engenharia e Agronomia – CREA ou no Conselho de Arquitetura e Urbanismo – CAU competente, com o visto do CREA/SP ou do CAU/SP, conforme o caso, se o local do registro ou inscrição for situado em região não compreendida na área de jurisdição da referida entidade, observada a legislação aplicável.

10.1.6. *O fornecedor deverá manter as condições de habilitação e contratação previstas neste Aviso durante a vigência da contratação.*

10.1.7. *O prazo de vigência da contratação é o estabelecido na documentação que integra este Aviso.*

10.2. *O adjudicatário terá o prazo de 05 (cinco) dias, contados a partir da data de sua convocação, para comparecer perante a Unidade Contratante para a retirada da nota de empenho ou, alternativamente, solicitar o seu envio por meio eletrônico, sob pena de decadência do direito, sem prejuízo das sanções previstas na Lei nº 14.133, de 2021.*

10.2.1. *O prazo para formalização da contratação previsto na subdivisão anterior poderá ser prorrogado por igual período, por solicitação justificada do adjudicatário e aceita pela Administração;*

10.2.2. *O não comparecimento do fornecedor para retirar a nota de empenho ou, quando solicitado o seu envio por meio eletrônico, a ausência de envio de confirmação de*

recebimento dentro do prazo previsto na subdivisão anterior importará na recusa à contratação, sujeita à aplicação das sanções cabíveis.

10.2.3. *A retirada da Nota de Empenho ou, quando solicitado o seu envio por meio eletrônico, o envio de confirmação de recebimento, implica a ciência e a concordância pelo adjudicatário:*

10.2.3.1. de que referida Nota está substituindo o instrumento de contrato, aplicando-se à relação jurídica ali estabelecida as disposições da Lei nº 14.133, de 2021;

10.2.3.2. de que está vinculado às previsões contidas neste Aviso e seus Anexos e à sua proposta;

10.2.3.3. de que se aplicam às omissões as disposições da Lei nº 14.133, de 2021, e normas regulamentares pertinentes, e, subsidiariamente, as disposições da Lei nº 8.078, de 1990, e princípios gerais dos contratos;

10.2.3.4. de que as hipóteses de extinção da contratação são aquelas previstas nos arts. 137 e 138 da Lei nº 14.133, de 2021;

10.2.3.5. dos direitos da Administração previstos nos arts. 137 a 139 da Lei nº 14.133, de 2021;

10.2.3.6. de que as condições de habilitação e contratação consignadas neste Aviso deverão ser mantidas pelo fornecedor durante a vigência da contratação;

10.2.3.7. de que serão observados a Lei nº 12.846, de 2013, e o Decreto estadual nº 69.588, de 2025, e as vedações constantes do Decreto estadual nº 68.829, de 2024, e dos artigos 14 e 48, parágrafo único, da Lei nº 14.133, de 2021.

11. INFRAÇÕES E SANÇÕES ADMINISTRATIVAS

11.1. Comete infração administrativa, nos termos da lei, o fornecedor que, com dolo ou culpa:

11.1.1. der causa à inexecução parcial do contrato;

11.1.2. der causa à inexecução parcial do contrato que cause grave dano à Administração ou ao funcionamento dos serviços públicos ou ao interesse coletivo;

11.1.3. der causa à inexecução total do contrato;

11.1.4. deixar de entregar a documentação exigida para o certame;

11.1.5. não mantiver a proposta, salvo em decorrência de fato superveniente devidamente justificado;

11.1.6. não celebrar o contrato ou não entregar a documentação exigida para a contratação, quando convocado dentro do prazo de validade de sua proposta;

11.1.6.1. recusar-se, sem justificativa, a formalizar a contratação no prazo e condições estabelecidos pela Administração;

11.1.7. ensejar o retardamento da execução ou da entrega do objeto da contratação sem motivo justificado;

11.1.8. apresentar declaração ou documentação falsa exigida para o certame ou prestar declaração falsa durante a dispensa eletrônica ou a execução do contrato;

11.1.9. fraudar a dispensa eletrônica ou praticar ato fraudulento na execução do contrato;

11.1.10. comportar-se de modo inidôneo ou cometer fraude de qualquer natureza;

11.1.10.1. agir em conluio ou em desconformidade com a lei;

11.1.10.2. induzir deliberadamente a erro no julgamento;

11.1.11. praticar atos ilícitos com vistas a frustrar os objetivos deste certame;

11.1.12. praticar ato lesivo previsto no art. 5º da Lei nº 12.846, de 1º de agosto de 2013.

11.2. O fornecedor que cometer qualquer das infrações discriminadas nas subdivisões anteriores ficará sujeito às seguintes sanções, após regular processo administrativo, sem prejuízo da responsabilidade civil e criminal:

a) Advertência pela falta do item 11.1.1 deste Aviso de Contratação Direta, quando não se justificar a imposição de penalidade mais grave;

b) *Multa por qualquer das infrações dos itens 11.1.1 a 11.1.12, calculada em conformidade com a documentação que integra este instrumento;*

b.1) A sanção de multa prevista no inciso II do *caput* do art. 156 da Lei nº 14.133, de 2021, calculada na forma deste instrumento, não poderá ser inferior a 0,5% (cinco décimos por cento) nem superior a 30% (trinta por cento) do valor do contrato (§ 3º do art. 156 da Lei nº 14.133, de 2021).

c) Impedimento de licitar e contratar no âmbito da Administração Pública direta e indireta do Estado de São Paulo, pelo prazo máximo de 3 (três) anos, nos casos das infrações previstas nos itens 11.1.2 a 11.1.7 deste Aviso de Contratação Direta, quando não se justificar a imposição de penalidade mais grave;

d) Declaração de inidoneidade para licitar ou contratar, que impedirá o responsável de licitar ou contratar no âmbito da Administração Pública direta e indireta de todos os entes federativos, pelo prazo mínimo de 3 (três) anos e máximo de 6 (seis) anos, nos casos dos itens 11.1.8 a 11.1.12, bem como nos casos dos itens 11.1.2 a 11.1.7 que justifiquem a imposição da penalidade mais grave que a sanção de impedimento de licitar e contratar;

11.3. A aplicação das sanções previstas neste Aviso de Contratação Direta não exclui, em hipótese alguma, a obrigação de reparação integral do dano causado à Administração Pública (art. 156, § 9º, da Lei nº 14.133, de 2021).

11.4. As sanções de advertência, impedimento de licitar e contratar e declaração de inidoneidade para licitar ou contratar poderão ser aplicadas cumulativamente com a penalidade de multa, garantido o exercício de prévia e ampla defesa (art. 156, § 7º, da Lei nº 14.133, de 2021).

11.5. Antes da aplicação da sanção de multa, será facultada a defesa do interessado no prazo de 15 (quinze) dias úteis, contado da data de sua intimação (art. 157 da Lei nº 14.133, de 2021).

11.6. Se a multa aplicada e as indenizações cabíveis forem superiores ao valor do pagamento eventualmente devido pelo Contratante ao Contratado, além da perda desse valor, a diferença será descontada da garantia prestada, caso exigida na documentação que integra este Aviso, ou, quando for o caso, será cobrada judicialmente (art. 156, § 8º, da Lei nº 14.133, de 2021).

11.7. A aplicação das sanções realizar-se-á em processo administrativo que assegure o contraditório e a ampla defesa ao Contratado, observando-se o procedimento previsto no *caput* e parágrafos do art. 158 da Lei nº 14.133, de 2021, para as penalidades de impedimento de licitar e contratar e de declaração de inidoneidade para licitar ou contratar.

11.8. Na aplicação das sanções serão considerados (art. 156, § 1º, da Lei nº 14.133, de 2021):

11.8.1. a natureza e a gravidade da infração cometida;

11.8.2. as peculiaridades do caso concreto;

11.8.3. as circunstâncias agravantes ou atenuantes;

11.8.4. os danos que dela provierem para a Administração Pública;

11.8.5. a implantação ou o aperfeiçoamento de programa de integridade, conforme normas e orientações dos órgãos de controle.

11.9. A recusa injustificada do adjudicatário em formalizar a contratação no prazo e condições estabelecidos pela Administração, descrita no item 11.1.6.1, caracterizará o descumprimento total da obrigação assumida e o sujeitará às penalidades legalmente estabelecidas.

11.10. As sanções são autônomas e a aplicação de uma não exclui a de outra.

11.11. Os atos previstos como infrações administrativas na Lei nº 14.133, de 2021, ou em outras leis de licitações e contratos da Administração Pública que também sejam tipificados como atos lesivos na Lei nº 12.846, de 1º de agosto de 2013, serão apurados e julgados conjuntamente, nos mesmos autos, observados o rito procedimental e a autoridade competente definidos na referida Lei (art. 159 da Lei nº 14.133, de 2021).

11.12. A personalidade jurídica poderá ser desconsiderada sempre que utilizada com abuso do direito para facilitar, encobrir ou dissimular a prática dos atos ilícitos previstos na Lei nº 14.133, de 2021, ou para provocar confusão patrimonial, e, nesse caso, todos os efeitos das sanções aplicadas à pessoa jurídica serão estendidos aos seus administradores e sócios com poderes de administração, a pessoa jurídica sucessora ou a empresa do mesmo ramo com relação de coligação ou controle, de fato ou de direito, com o sancionado, observados, em todos os casos, o contraditório, a ampla defesa e a obrigatoriedade de análise jurídica prévia (art. 160 da Lei nº 14.133, de 2021).

11.13. O Contratante deverá, no prazo máximo 15 (quinze) dias úteis, contado da data de aplicação da sanção, informar e manter atualizados os dados relativos às sanções por ele aplicadas, para fins de publicidade no Cadastro Nacional de Empresas Inidôneas e Suspensas (Ceis) e no Cadastro Nacional de Empresas Punidas (Cnep), instituídos no âmbito do Poder Executivo Federal (art. 161 da Lei nº 14.133, de 2021).

11.14. As sanções de impedimento de licitar e contratar e declaração de inidoneidade para licitar ou contratar são passíveis de reabilitação na forma do art. 163 da Lei nº 14.133, de 2021.

12. DAS DISPOSIÇÕES GERAIS

12.1. No caso de todos os fornecedores restarem desclassificados ou inabilitados (procedimento fracassado), a Administração poderá:

a) republicar o presente Aviso com uma nova data;

b) contratar, desde que atendidos os requisitos de habilitação, o fornecedor que tenha ofertado a melhor proposta em pesquisa de preços que tenha servido de base ao procedimento, privilegiando-se, sempre que possível, a de menor preço;

c) fixar prazo para que os fornecedores interessados possam ajustar suas propostas ou sanear a documentação necessária à sua habilitação, conforme o caso.

12.1.1. No caso da alínea “b” da subdivisão anterior, a contratação será operacionalizada fora deste procedimento.

12.1.2. As providências das alíneas “a” e “b” da subdivisão anterior também poderão ser utilizadas se não houver o comparecimento de quaisquer fornecedores interessados (procedimento deserto).

12.2. Qualquer fornecedor poderá apresentar recurso administrativo quanto aos atos de julgamento de proposta e de habilitação ou inabilitação.

12.2.1. O recurso contendo as razões recursais deverá ser apresentado em momento único, no prazo de 1 (um) dia útil, contado a partir da data de divulgação do ato de habilitação ou inabilitação.

12.2.2. Os recursos deverão ser encaminhados pelo meio eletrônico: *[e-mail compras.icts@unesp.br*

12.2.3. Os recursos interpostos fora do prazo não serão conhecidos.

12.2.4. O prazo para apresentação de contrarrazões ao recurso pelos demais fornecedores será de 1 (um) dia útil, contado da data da intimação pessoal ou da divulgação da interposição do recurso, assegurada a vista dos elementos indispensáveis à defesa de seus interesses.

12.2.5. O acolhimento do recurso importará na invalidação apenas dos atos insuscetíveis de aproveitamento.

12.2.6. Os autos do processo permanecerão com vista franqueada aos interessados *[e-mail compras.icts@unesp.br*

12.3. Exaurida a fase recursal, será observado, no que couber, o disposto no art. 71 da Lei nº 14.133, de 2021.

12.3.1. Constatada a regularidade dos atos praticados, a autoridade superior adjudicará o objeto ao fornecedor vencedor e homologará o procedimento.

12.4. Havendo a necessidade de realização de ato de qualquer natureza pelos fornecedores, cujo prazo não conste deste Aviso de Contratação Direta, deverá ser atendido o prazo indicado pelo agente competente da Administração na respectiva notificação.

12.5. Caberá ao fornecedor acompanhar as operações, ficando responsável pelo ônus decorrente da perda do negócio diante da inobservância de quaisquer mensagens emitidas pela Administração ou de sua desconexão.

12.6. Não havendo expediente ou ocorrendo qualquer fato superveniente que impeça a realização do certame na data marcada, a sessão será automaticamente transferida para o 1º (primeiro) dia útil subsequente, no mesmo horário anteriormente estabelecido, desde que não haja comunicação em contrário.

12.7. Os horários estabelecidos na divulgação deste procedimento e durante o envio de lances observarão o horário de Brasília-DF, inclusive para contagem de tempo e registro no Sistema e na documentação relativa ao procedimento.

12.8. No julgamento das propostas e da habilitação, a Administração poderá sanar erros ou falhas que não alterem a substância das propostas, dos documentos e sua validade jurídica, mediante despacho fundamentado, registrado em ata e acessível a todos, atribuindo-lhes validade e eficácia para fins de habilitação e classificação.

12.9. As normas disciplinadoras deste Aviso de Contratação Direta serão interpretadas em favor da ampliação da disputa entre os interessados, desde que não comprometam o interesse público, o princípio da isonomia, a finalidade e a segurança da contratação.

12.10. Os fornecedores assumem todos os custos de preparação e apresentação de suas propostas e a Administração não será, em nenhum caso, responsável por esses custos, independentemente da condução ou do resultado do processo de contratação.

12.11. Da sessão pública será divulgada Ata no sistema eletrônico.

12.12. Em relação à disciplina acerca de programas de integridade, será observado o disposto no Decreto estadual nº 69.861, de 11 de setembro de 2025, e na Resolução CGE nº 4, de 27 de fevereiro de 2026, quando for o caso.

12.13. Para dirimir quaisquer questões decorrentes do certame, não resolvidas na esfera administrativa, será competente o foro da Comarca da Capital do Estado de São Paulo.

12.14. Integram este Aviso de Contratação Direta, para todos os fins e efeitos, os seguintes Anexos:

12.14.1. ANEXO I – *[Termo de Referência]*

12.14.2. *ANEXO II – [Cópia do ato normativo sobre sanções aplicável];*

12.14.3. *ANEXO III – Modelos(s) referente(s) a planilha de proposta;*

12.14.4. *ANEXO IV – Modelo(s) de Declaração(ões);*

12.14.5. *Anexo V - Projeto*

Sorocaba,02/10/2026

Fabrício Ferreira Marciano

Diretor Técnico de Divisão

ANEXO I

[TERMO DE REFERÊNCIA]

Vide o(s) arquivo(s) específico(s) em que se encontra o conteúdo deste Anexo

ANEXO II

PORTARIA UNESP Nº 135, DE 20 DE DEZEMBRO DE 2023.

Regulamenta a aplicação das sanções administrativas previstas na Lei Federal 14.133-2021 no âmbito da UNESP.

O Reitor da Universidade Estadual Paulista "Júlio de Mesquita Filho" – UNESP, com fundamento nos incisos I, II e XXI do Artigo 34 do Estatuto da UNESP, cumulado com o inciso III do Artigo 24 do Regimento Geral da UNESP e em face do disposto no Capítulo IV do Título III e no Capítulo I do Título IV da Lei Federal 14.133-2021, expede a seguinte Portaria:

Capítulo I
Das Disposições Preliminares

Artigo 1º - Esta Portaria regulamenta o procedimento de apuração de infrações e a aplicação de sanções administrativas às licitantes e contratadas, decorrentes das hipóteses previstas no Capítulo I do Título IV da Lei Federal nº 14.133, de 1º de abril de 2021, no âmbito da Universidade Estadual Paulista "Júlio de Mesquita Filho" – UNESP.

Capítulo II
Das Definições

Artigo 2º - Sem prejuízo das definições contidas no Art. 6º Lei Federal 14.133-2021, para os efeitos do disposto nesta Portaria, considera-se:

I - Multa compensatória: aplicada nas hipóteses de descumprimento de obrigações na condição de licitante ou contratada, com a finalidade de compensar a Administração pelo dano que lhe é causado pela ocorrência das infrações listadas ou de alguma cláusula especial, conforme previsto no contrato.

II - Multa contratual: aplicada nas hipóteses de descumprimento de obrigações contratuais, sendo estabelecida em razão do grau de importância da obrigação desatendida, na forma prevista em instrumento convocatório ou contrato e em consonância com o disposto nesta Portaria.

III - Multa de mora: aplicada nas hipóteses de atraso injustificado na execução do contrato, na forma prevista em instrumento convocatório ou contrato e em consonância com o disposto nesta Portaria.

IV - Entrega imediata: aquela com prazo de entrega ou execução de até 30 dias da ordem de fornecimento ou de execução.

V - Valor ínfimo ou insuficiente: aquele cuja apuração para aplicação da multa se revele incapaz de fazer frente aos custos administrativos despendidos para operacionalização do procedimento sancionatório, assim considerados aqueles inferiores a 10 UFESPs.

VI - Instrumento equivalente: instrumento contratual simplificado avençado sob a forma de Carta-Contrato; Autorização de Fornecimento (AF); Nota de Empenho (NE); Purchase Order (PO); Apólice de Seguro; ou outro instrumento hábil específico emitido pela Universidade com essa mesma finalidade.

Capítulo III
Das Infrações

Artigo 3º - O licitante ou o contratado será responsabilizado administrativamente pelas ações e omissões de sua parte que resultem na extinção ou na nulidade do contrato administrativo e pelas seguintes infrações, previstas no Art. 155 da Lei Federal 14.133-2021:

I - dar causa à inexecução parcial do contrato;

II - dar causa à inexecução parcial do contrato que cause grave dano à Administração, ao funcionamento dos serviços públicos ou ao interesse coletivo;

III - dar causa à inexecução total do contrato;
IV - deixar de entregar a documentação exigida para o certame;
V - não manter a proposta, salvo em decorrência de fato superveniente devidamente justificado;
VI - não celebrar o contrato ou não entregar a documentação exigida para a contratação, quando convocado dentro do prazo de validade de sua proposta;
VII - ensejar o retardamento da execução ou da entrega do objeto da licitação sem motivo justificado;
VIII - apresentar declaração ou documentação falsa exigida para o certame ou prestar declaração falsa durante a licitação ou a execução do contrato;
IX - fraudar a licitação ou praticar ato fraudulento na execução do contrato;
X - comportar-se de modo inidôneo ou cometer fraude de qualquer natureza;
XI - praticar atos ilícitos com vistas a frustrar os objetivos da licitação;
XII - praticar ato lesivo previsto no Art. 5º da Lei 12.846, de 1-8-2013

Capítulo IV
Das Sanções

Seção I
Das Espécies de Sanções

Artigo 4º - Em caso de incidência das infrações previstas no Art. 3º desta Portaria, serão aplicadas ao responsável pelas infrações administrativas as sanções previstas abaixo, conforme disposto no Art. 156 da Lei Federal 14.133-2021:

I - advertência;
II - multa;
III - impedimento de licitar e contratar;
IV - declaração de inidoneidade para licitar ou contratar.

§1º - Na aplicação das sanções serão considerados:

1. a natureza e a gravidade da infração cometida;
2. as peculiaridades do caso concreto;
3. as circunstâncias agravantes ou atenuantes;
4. os danos que dela provierem para a Administração Pública;
5. a implantação ou o aperfeiçoamento de programa de integridade, conforme normas e orientações dos órgãos de controle.

§2º - A aplicação das sanções ao licitante ou contratado não afasta a incidência de eventual composição das perdas e danos causados à Administração e decorrentes de sua inadimplência. A diferença de preços verificada na efetivação de uma nova contratação feita no mercado, serão consideradas como perdas e danos, a serem ressarcidos à Administração, descontados os valores correspondentes às multas já aplicadas e efetivamente pagas.

§3º - Havendo a recusa do material ou do serviço, por parte da Universidade, a contratada deverá, no prazo fixado pela UNESP, que não excederá a 15 dias úteis - contados do recebimento da notificação da recusa - substituir, reparar, corrigir, remover, reconstruir, às suas custas, no todo ou em parte, o objeto viciado com defeitos ou incorreções na execução, sob pena de restar caracterizada a inexecução total ou parcial do objeto contratado, com a consequente aplicação das sanções previstas nesta Portaria.

§4º - Nas sanções que resultem em impedimento temporal, a duração da penalidade será definida com base na gravidade da conduta do contratado e dos prejuízos dela resultantes, utilizando-se os princípios da razoabilidade, proporcionalidade e legalidade, observados os limites temporais fixados na Lei Federal 14.133-2021.

Seção II
Da Sanção de Advertência

Artigo 5º - A sanção de advertência será aplicável nos casos em que haja a inexecução parcial do contrato, conforme inciso I do Art. 4º desta Portaria, quando não se justificar a imposição de penalidade mais grave.

Seção III
Da Sanção de Multa

Artigo 6º - A sanção de multa será aplicável, de forma individual ou cumulada com outra sanção, por qualquer das infrações previstas no Art. 3º desta Portaria, conforme as seguintes espécies e percentuais:

I - multa compensatória de 10% do valor estimado do objeto na licitação ou contratação direta, na ocorrência das infrações, previstas nos incisos IV, VIII, IX, X, XI e XII do Art. 3º desta Portaria, ocorridas durante a fase de licitação ou contratação direta.

II - multa compensatória de 20% do valor da proposta na na licitação ou contratação direta, na ocorrência das infrações, previstas nos incisos V e VI do Art. 3º desta Portaria, ocorridas durante a fase de licitação ou contratação direta.

III - multa compensatória de 30% do valor não executado do contrato na ocorrência das infrações previstas nos incisos I, II, III, VIII, IX, X, XI e XII do Art. 3º desta Portaria, durante a fase execução do contrato.

IV - multa contratual de 2%, calculada sobre o valor da obrigação não cumprida, na hipótese de ocorrência da infração prevista no inciso VII do Art. 3º desta Portaria, acrescida de multa de mora, conforme as seguintes hipóteses:

a) multa de mora de 0,3%, calculada progressivamente, por dia de atraso, sobre o valor da obrigação não cumprida, nos casos de atraso no fornecimento de materiais e serviços;

b) multa de mora de 0,4% calculada progressivamente, por dia de atraso, sobre o valor da obrigação não cumprida, nos casos de atraso na execução de obras e serviços de engenharia.

§1º - Para o cálculo das multas de mora previstas nas alíneas “a” e “b” do inciso IV deste artigo, deverá ser adotado o método de acumulação simples, que significa a mera multiplicação da taxa diária pelo número de dias de atraso e pelo valor correspondente à obrigação não cumprida.

§2º - As multas previstas no artigo 6º são autônomas e a aplicação de uma não exclui a incidência das outras, devendo sempre serem calculadas sobre os valores contratuais reajustados, desde que conste do termo de contrato a cláusula de reajuste.

§3º - A somatória da multa contratual com a multa de mora calculada na forma deste artigo não poderá ser inferior a 10 UFESPs e nem exceder a 30% do valor contratado.

§4º - Nos casos em que o atraso incorrido pela contratada resultar em valor de multa ínfimo ou que não seja suficiente para fazer frente aos custos administrativos despendidos para a operacionalização do procedimento sancionatório, poderá a autoridade competente, em despacho escrito e fundamentado no processo, converter a aplicação da multa em advertência.

§5º - As multas, aplicadas após o regular processo administrativo, serão:

1. descontadas da garantia do respectivo contrato ou instrumento equivalente;

2. compensadas com pagamentos eventualmente devidos pela Administração, devidamente executados e atestados pela fiscalização designada para a contratação;

3. cobradas administrativamente, caso seu valor for superior à soma dos totais dispostos nos incisos I e II deste parágrafo.

4. cobradas judicialmente, caso o valor atualizado ultrapassar 300 UFESPs e a cobrança administrativa seja infrutífera.

§6º - Na hipótese do pagamento das multas através do inciso III do §5º deste artigo, incidirá correção monetária diária no período compreendido entre o dia imediatamente posterior à data final para liquidar a multa e aquele em que o pagamento efetivamente ocorrer, com base na variação da Unidade Fiscal do Estado de São Paulo - UFESP, ou índice que venha substitui-la.

§7º - No caso de a aplicação das multas estabelecidas em contratos e de mora, somadas, extrapolarem 30% do valor atualizado do contrato, a Autoridade Competente deverá imediatamente

promover a rescisão unilateral por inexecução contratual, salvo quando houver justificativa formal e fundamentada da vantajosidade da manutenção da contratação para a Administração.

§8º - A aplicação das multas previstas nos Incisos III, IV, V, VII do caput deste artigo, nos casos de fornecimento de material ou serviços, se dará observada as seguintes condições:

1. após o prazo fixado pela UNESP, que não excederá a 15 dias úteis, contados do recebimento da notificação, para substituir, reparar, corrigir, remover, reconstruir, às suas custas, no todo ou em parte, o objeto viciado com defeitos ou incorreções na execução, salvo na impossibilidade de serem refeitos os serviços rejeitados, ou na hipótese de não serem os mesmos executados;

2. a contagem do período de atraso na execução dos ajustes será realizada a partir do primeiro dia útil subsequente ao do encerramento do prazo estabelecido para o cumprimento da obrigação;

3. a contagem dos prazos de execução dos contratos será efetuada utilizando-se dias corridos, iniciando-se no primeiro dia útil subsequente ao do início da vigência do contrato ou da ordem escrita de início da sua execução, ou ainda do efetivo recebimento, por qualquer meio, do instrumento equivalente pelo contratado, devendo o comprovante de recebimento integrar o processo.

§9º - O pedido de prorrogação de prazo final para a execução de obra, serviços ou entrega de material somente será apreciado se efetuado dentro dos prazos de execução ou fixados no contrato ou instrumento equivalente, e quando aprovado, suspende a incidência de multas. O prazo para protocolo do pedido de prorrogação prazo previsto neste artigo será de no mínimo 15 dias úteis quando não fixado no Edital ou no Contrato.

Seção IV
Do Impedimento de Licitar e Contratar

Artigo 7º - A sanção de impedimento de licitar e contratar, prevista no inciso III do caput do Art. 4º desta Portaria, será aplicada ao responsável pelas infrações administrativas previstas nos incisos II, III, IV, V, VI e VII do caput do Art. 3º desta Portaria, quando não se justificar a imposição de penalidade mais grave, e impedirá o responsável de licitar ou contratar no âmbito da Administração Pública direta e indireta do Estado de São Paulo, pelo prazo máximo de 3 anos.

Parágrafo único - A duração da penalidade será definida com base na gravidade da conduta do contratado e dos prejuízos dela resultantes, utilizando-se os princípios da razoabilidade, proporcionalidade e legalidade.

Seção V
Da Declaração de Inidoneidade para Licitar ou Contratar

Artigo 8º - A declaração de inidoneidade para licitar ou contratar, prevista no inciso IV do caput do Art. 4º desta Portaria, será aplicada ao responsável pelas infrações administrativas previstas nos incisos VIII, IX, X, XI e XII do caput do Art. 3º desta Portaria, bem como pelas infrações administrativas previstas nos incisos II, III, IV, V, VI e VII do caput do referido artigo que justifiquem a imposição de penalidade mais grave que a sanção referida no Art. 7º desta Portaria, e impedirá o responsável de licitar ou contratar no âmbito da Administração Pública direta e indireta de todos os entes federativos, pelo prazo mínimo de 3 anos e máximo de 6 anos.

Seção VI
Disposições Gerais para o Procedimento de Aplicação de Sanções

Artigo 9º - À licitante ou contratada será garantido o contraditório e a ampla defesa contra a aplicação das sanções definidas no Art. 4º, exercidos por intermédio de manifestações e recursos, nos prazos dispostos nos Artigos 157,158, 166 e 167 da Lei Federal 14.133-2021.

Artigo 10 - No procedimento para aplicação de sanções, serão observados os seguintes termos:

I - nenhum prazo de defesa ou recurso se inicia ou corre sem que os autos do processo estejam com vistas franqueadas ao interessado;

II - as sanções previstas nesta Portaria poderão ser alteradas ou extintas pela própria Autoridade Competente que as aplicou, ou pela Autoridade Superior a esta, mediante ato fundamentado baseado na análise técnica da defesa e/ou recurso tempestivo apresentados pela licitante ou contratada;

III - a Autoridade Competente, após oitiva da Assessoria Jurídica, poderá celebrar Acordo de Leniência com a pessoa jurídica responsável pela prática de atos ilícitos previstos na Lei Federal 14.133-2021, com vistas à isenção ou atenuação das sanções administrativas, conforme expressa previsão do Art. 17 da Lei Federal 12.846, de 1-8-2013;

IV - a extinção da aplicação das sanções previstas nesta Portaria não exclui, em hipótese alguma, a obrigação de reparação integral de eventual dano comprovadamente causado à Administração, observada a possibilidade da sua composição ocorrer no âmbito de Acordo Administrativo nos termos do Art. 9º do Decreto Federal 9.830-2019;

V - para a extinção das sanções previstas nos Arts. 7º e 8º desta Portaria, deverá ser lavrado Termo de Compromisso disposto no artigo 26 do Decreto-lei Federal 4.657-1942, modificada pela Lei 13.655-2018 (Lei de Introdução às Normas do Direito Brasileiro), observando os requisitos para sua operacionalização previsto no artigo 10 do Decreto Federal 9.830-2019 que o regulamenta.

Seção VII
Do Processo Administrativo para Aplicação de Sanções

Artigo 11 - A aplicação das sanções previstas nos Arts. 5º, 6º, 7º e 8º desta Portaria será processada pelo órgão contratante, através de processo administrativo e do Sistema e-Sanções, conforme legislação vigente.

Parágrafo único - O processo administrativo sancionatório observará o disposto nos artigos 62 a 64 da Lei Estadual 10.177-1998, ou outra norma estadual que venha a substitui-la.

Seção VIII
Dos Cadastros e Comunicações

Artigo 12 - Na ocorrência do inadimplemento do pagamento da penalidade prevista no artigo 6º desta Portaria, a contratada será inscrita no Cadastro Informativo dos Créditos não Quitados de Órgãos e Entidades Estaduais - Cadin Estadual, obedecendo ao disposto contido em legislação específica, sem prejuízo da ação judicial de cobrança.

Artigo 13 - No prazo máximo 15 dias úteis, contado da data de aplicação das sanções previstas nos artigos 7º e 8º, deverão ser informados e mantidos atualizados os dados relativos às sanções aplicadas pela UNESP no Cadastro Nacional de Empresas Inidôneas e Suspensas (CEIS) e no Cadastro Nacional de Empresas Punidas (CNEP), instituídos no âmbito do Poder Executivo federal.

Parágrafo único - As sanções aplicadas pela Universidade serão publicadas no Portal Nacional de Contratações Públicas (PNCP) em atendimento ao artigo 174, inciso I da Lei 14.133-2021, mediante a remessa de dados via integração de sistemas ou outros meios disponíveis para a finalidade.

Artigo 14 - Quando tratar-se das penalidades previstas nos Artigos 7º e 8º, a contratada será incluída na relação de "Apenados" do Egrégio Tribunal de Contas do Estado de São Paulo

Capítulo V
Das Disposições Finais

Artigo 15 - Os instrumentos convocatórios e todos contratos e instrumentos equivalentes deverão fazer referência à presente Portaria, inclusive nas hipóteses de dispensa ou inexigibilidade de licitação.

Artigo 16 - As medidas complementares a esta Portaria serão definidas através de Instruções Normativas e demais normas procedimentais a serem baixadas pela Pró Reitoria de Planejamento Estratégico e Gestão – PROPEG.

Artigo 17 – Permanecem regidos pela Portaria UNESP 6, de 13-1-2021 as licitações, dispensas, inexigibilidades, contratos ou instrumentos equivalentes realizados ou celebrados sob a égide da Lei 8.666-1993 ou da Lei 10.520-2002.

Artigo 18 - Esta Portaria entrará em vigor a partir da data de sua publicação, ficando revogadas as disposições em contrário.

(Proc. 1723-2021-Runesp)
Pub. DOE nº 139, de 21/12/2023, p. 75

ANEXO III
/MODELO DE PLANILHA DE PROPOSTA

Eu, _____, portador do CPF nº _____, representante legal do fornecedor _____ (nome empresarial ou denominação), interessado em participar do Aviso de Contratação Direta nº ___/___, Processo n° ___/___, DECLARO, sob as penas da Lei, que a proposta apresentada compreende a integralidade dos custos para atendimento dos direitos trabalhistas assegurados na Constituição Federal, nas leis trabalhistas, nas normas infralegais, nas convenções coletivas de trabalho e nos termos de ajustamento de conduta vigentes na data de entrega da proposta.

(Local e data).

_____
(Nome/assinatura do representante legal)

RAZÃO SOCIAL:

CNPJ:

ENDEREÇO COMPLETO:

TELEFONE:

E-MAIL:

NOME(S) DO(S) SÓCIO(S) MAJORITÁRIO(S) COM CPF:

ENTREGA:

PRAZO DE VALIDADE DA PROPOSTA: não inferior a 60 (sessenta) dias

LOCAL DE ENTREGA:

Almoxarifado do Instituto De Ciência e Tecnologia de Sorocaba – UNESP, Campus de Sorocaba

Avenida Três de Março, 511 – Alto da Boa Vista - Sorocaba/SP , CEP 18087-180

PRAZO DE PAGAMENTO: 30 dias após o recebimento, mediante depósito em conta do Branco do Brasil.

DADOS BANCÁRIOS: Banco do Brasil, Agência _____, Conta corrente _____

OBSERVAÇÕES:

- Não serão aceitos preços com mais de duas casas decimais após a vírgula.

- Deverão estar inclusos, nos valores da proposta comercial, além do lucro, todas e quaisquer despesas de responsabilidade do proponente que, direta ou indiretamente, decorram do fornecimento do objeto licitado.

Item	Especificação do item/serviço	Marca e Modelo (conforme o caso)	Valor Unitário	Quantidade	Valor Total
01					
02					
03					

Local e assinatura do responsável

IMPORTANTE (conforme o caso): ANEXAR FICHA TÉCNICA DO PRODUTO COM ESPECIFICAÇÕES TÉCNICAS, EM CONFORMIDADE COM O OBJETO OFERTADO PELA LICITANTE, no qual constem as informações mínimas exigidas e outras complementares, que se fizerem necessárias, assim como a identificação da marca e modelo do produto. (Poderá também ser apresentada juntamente a ficha técnica, cartas do fabricante informando especificações técnicas adicionais à ficha, a fim de comprovar as exigências do edital ou outro meio que comprove a veracidade das informações).

[

ANEXO IV

MODELO DE DECLARAÇÃO EXIGIDA PARA HABILITAÇÃO
(em papel timbrado do fornecedor)

Eu, _____, portador do CPF nº _____, na condição de representante legal de _____ (nome empresarial ou denominação) , interessado em participar do Aviso de Contratação Direta nº ___/___, Processo n° ___/___, DECLARO, sob as penas da Lei, que o fornecedor:

a) cumpre as normas relativas à saúde e segurança no trabalho, nos termos do parágrafo único do artigo 117 da Constituição Estadual;

b) no caso de utilização na execução do objeto deste certame de produtos ou subprodutos florestais de origem nativa da flora brasileira referidos no artigo 1º do Decreto estadual n° 66.819, de 6 de junho de 2022, cumprirá a obrigação de proceder às respectivas aquisições de pessoa jurídica com inscrição validada no CADMADEIRA, em conformidade com o Decreto supracitado;

c) no caso de utilização na execução do objeto deste certame de produtos ou subprodutos de origem mineral referidos no § 1º do artigo 1º do Decreto estadual nº 67.409, de 28 de dezembro de 2022, cumprirá a obrigação de proceder às respectivas aquisições de pessoa jurídica com inscrição validada no CADMINÉRIO, em conformidade com o Decreto supracitado;

d) tem ciência de que o descumprimento do Decreto estadual n° 66.819/2022 ou do Decreto estadual n° 67.409/2022 poderá acarretar a extinção do contrato por ato unilateral da Administração, bem como a aplicação das sanções administrativas cabíveis, observadas as normas legais e regulamentares pertinentes, independentemente da responsabilização na esfera criminal; e

e) se compromete a cumprir o disposto na Lei estadual nº 12.684, de 26 de julho de 2007, a qual proíbe o uso, no Estado de São Paulo, de produtos, materiais ou artefatos que contenham quaisquer tipos de amianto ou asbesto ou outros minerais que, acidentalmente, tenham fibras de amianto na sua composição.

MODELOS REFERENTES À VISTORIA PRÉVIA

DECLARAÇÃO DE CONHECIMENTO DO LOCAL E DAS CONDIÇÕES DA REALIZAÇÃO DO OBJETO DA DISPENSA ELETRÔNICA PRECEDIDA DE VISTORIA

(elaborada pelo fornecedor)

Eu, _____, portador do CPF nº_____, na condição de representante legal de _____ (nome empresarial ou denominação), interessado em participar do Aviso de Contratação Direta nº ___/___, Processo n° ___/___, DECLARO que o fornecedor tem conhecimento do(s) local(is) e das condições da realização do objeto da dispensa eletrônica, e que realizou vistoria prévia no(s) local(is) em que será realizado o objeto da dispensa eletrônica, colhendo todas as informações e subsídios necessários para a elaboração da sua proposta.

O fornecedor está ciente desde já que, em conformidade com o estabelecido no Aviso, não poderá pleitear em nenhuma hipótese modificações nos preços, prazos ou condições ajustadas, tampouco alegar quaisquer prejuízos ou reivindicar quaisquer benefícios sob a invocação de insuficiência de dados ou informações sobre o(s) local(is) em que será realizado o objeto da dispensa eletrônica.

(Local e data)

_____

(nome/assinatura do representante legal)

DECLARAÇÃO DE CONHECIMENTO DO LOCAL E DAS CONDIÇÕES DA REALIZAÇÃO DO OBJETO DA DISPENSA ELETRÔNICA

(elaborada pelo fornecedor)

Eu, _____, portador do CPF nº_____, na condição de representante legal de _____ (nome empresarial ou denominação), interessado em participar do Aviso de Contratação Direta nº ___/___, Processo n° ___/___, DECLARO que o fornecedor tem conhecimento do(s) local(is) e das condições da realização do objeto da dispensa eletrônica, que não realizou a vistoria prévia prevista no Aviso e que, mesmo ciente da possibilidade de fazê-la e dos riscos e consequências envolvidos, optou por formular a proposta sem realizar a vistoria prévia que lhe havia sido facultada.

O fornecedor está ciente desde já que, em conformidade com o estabelecido no Aviso, não poderá pleitear em nenhuma hipótese modificações nos preços, prazos ou condições ajustadas, tampouco alegar quaisquer prejuízos ou reivindicar quaisquer benefícios sob a invocação de insuficiência de dados ou informações sobre o(s) local(is) em que será realizado o objeto da dispensa eletrônica.

(Local e data)

_____

(nome/assinatura do representante legal)

DECLARAÇÃO DE CONHECIMENTO PLENO DAS CONDIÇÕES E PECULIARIDADES DA CONTRATAÇÃO
(elaborada pelo fornecedor)

Eu, _____, portador do CPF nº_____, na condição de responsável técnico de _____ (nome empresarial ou denominação), interessado em participar do Aviso de Contratação Direta nº ___/___, Processo n° ___/___, DECLARO que o fornecedor tem conhecimento pleno das condições e peculiaridades da contratação, que não realizou a vistoria prévia prevista no Aviso e que, mesmo ciente da possibilidade de fazê-la e dos riscos e consequências envolvidos, optou por formular a proposta sem realizar a vistoria prévia que lhe havia sido facultada.

O fornecedor está ciente desde já que, em conformidade com o estabelecido no Aviso, não poderá pleitear em nenhuma hipótese modificações nos preços, prazos ou condições ajustadas, tampouco alegar quaisquer prejuízos ou reivindicar quaisquer benefícios sob a invocação de insuficiência de dados ou informações sobre o(s) local(is) em que será realizado o objeto da dispensa eletrônica.

(Local e data)

_____
(nome/assinatura/qualificação do responsável técnico)

Anexo V

PROJETO

TERMO DE REFERÊNCIA

Instituto de Ciência e Tecnologia de Sorocaba

(Processo Administrativo n°260/2026.)

1. CONDIÇÕES GERAIS DA CONTRATAÇÃO

1.1. Contratação de serviços de instalação, com fornecimento de material, de Sistema de Proteção contra Descargas Atmosféricas (SPDA) na quadra poliesportiva do ICTS, conforme projeto e nos termos da tabela abaixo, conforme condições e exigências estabelecidas neste Termo de Referência, de acordo com as subdivisões na forma de itens que compõem este instrumento.

ITEM	*ESPECIFICAÇÃO*	*CATSER*	*UNIDADE DE MEDIDA*	*QUANT.*	*VALOR UNITÁRIO*	*VALOR TOTAL*
1	*Instalação, com fornecimento de material, de sistema de proteção de descargas atmosféricas em quadra poliesportiva do ICTS, conforme projeto anexo e detalhamento na descrição do serviço*	*574*	*Unidade*	*01*	*R$ 48.565,53*	*R$ 48.565,53*

1.1.1. Em caso de eventual divergência entre a descrição do item do catálogo do sistema Compras.gov.br e as disposições deste Termo de Referência, prevalecem as disposições deste Termo de Referência.

1.1.2. Este Termo de Referência foi elaborado em conformidade com o Decreto estadual nº 68.185, de 11 de dezembro de 2023.

1.1.3. O objeto desta contratação não inclui o emprego de bens de luxo, nos termos do Decreto estadual nº 67.985, de 27 de setembro de 2023.

1.2. *O prazo de vigência da contratação é de 30 (trinta) dias, contados do recebimento da nota de empenho, na forma do artigo 105 da Lei n° 14.133, de 2021.*

Subcontratação

1.3. *O Contratado não poderá subcontratar, ceder ou transferir, total ou parcialmente, o objeto contratual.*

2. FUNDAMENTAÇÃO E DESCRIÇÃO DA NECESSIDADE DA CONTRATAÇÃO

2.1. *A presente contratação é indispensável para garantia da segurança patrimonial e das pessoas que frequentam as instalações.*

2.2. *O objeto da contratação não está previsto no Plano de Contratações Anual de 2026, conforme justificativa apresentada no processo de contratação.*

3. DESCRIÇÃO DA SOLUÇÃO COMO UM TODO CONSIDERADO O CICLO DE VIDA DO OBJETO

3.1. *A instalação do Sistema de Proteção contra Descargas Atmosféricas (SPDA) na quadra poliesportiva do ICTS será realizada conforme as normas vigentes e atendendo às necessidades de infraestrutura do local. O processo incluirá:*

Análise do projeto fornecido;

Elaboração do projeto executivo de SPDA;

Especificação e consolidação dos materiais;

Documentação técnica;

Execução e instalação do sistema de SPDA

Inspeção e verificações finais.

3.2 O detalhamento de cada item que compõe o objeto consta no item 5 deste termo de referência.

4. REQUISITOS DA CONTRATAÇÃO

Garantia da contratação

4.1. *Não haverá exigência da garantia da contratação dos arts. 96 e seguintes da Lei nº 14.133, de 2021, pelas razões constantes do Estudo Técnico Preliminar.*

Vistoria

4.2. *A avaliação prévia do local de execução dos serviços é imprescindível para o conhecimento pleno das condições e peculiaridades do objeto a ser contratado, sendo assegurado ao interessado o direito de realização de vistoria prévia, acompanhado por servidor designado para esse fim, de segunda à sexta-feira, das 9h às 11h, e das 14h às 16h.*

4.3. *Serão disponibilizados data e horário diferentes aos interessados em realizar a vistoria prévia.*

4.4. *Para a vistoria, o representante legal do fornecedor ou responsável técnico deverá estar devidamente identificado, apresentando documento de identidade civil e documento expedido pelo fornecedor comprovando sua habilitação para a realização da vistoria.*

4.5. *Caso o interessado opte por não realizar a vistoria, deverá prestar declaração formal de seu representante legal de que conhece o local e as condições da realização do objeto, ou declaração formal assinada por seu responsável técnico acerca do conhecimento pleno das condições e peculiaridades da contratação.*

4.6. *O interessado não poderá pleitear modificações nos preços, nos prazos ou nas condições contratuais, tampouco alegar quaisquer prejuízos ou reivindicar quaisquer benefícios sob a invocação de insuficiência de dados ou de informações sobre o local em que será realizado o objeto da contratação.*

5. MODELO DE EXECUÇÃO DO OBJETO

Condições de execução

5.1. *A execução do objeto seguirá a seguinte dinâmica:*

5.1.1. *Início da execução do objeto: até 10 (dez) dias do recebimento da nota de empenho;*

5.1.2. *Descrição detalhada dos procedimentos necessários para execução do trabalho:*

Análise da documentação técnica fornecida

Análise do projeto arquitetônico encaminhado pela contratante, contemplando dimensões, características construtivas e detalhes da quadra poliesportiva.

Verificação das informações técnicas disponibilizadas para o desenvolvimento do projeto.

Avaliação das condições de implantação do SPDA, considerando a configuração estrutural da edificação.

Utilização da documentação fornecida como referência para o desenvolvimento do projeto executivo e planejamento da execução.

Elaboração do Projeto Executivo de SPDA

Desenvolvimento e detalhamento técnico do Sistema de Proteção contra Descargas Atmosféricas, considerando as característicasda quadra poliesportiva.

Definição do sistema de captação, incluindo posicionamento e detalhamento dos componentes.

Dimensionamento e definição do encaminhamento dos condutores de descida.

Definição do sistema de aterramento e das interligações equipotenciais necessárias.

Detalhamento dos pontos de fixação, conexões e encaminhamento dos condutores.

Compatibilização do sistema com as características arquitetônicas e estruturais da edificação.

Elaboração das plantas, cortes e detalhes construtivos necessários à implantação.

Desenvolvimento dos dimensionamentos e verificações técnicas pertinentes, conforme os critérios normativos aplicáveis.

Especificação e consolidação dos materiais

Consolidação dos materiais e componentes previamente definidos para a implantação do sistema.

Especificação técnica dos elementos de captação, descidas, aterramento, fixação e conexão.

Indicação das características, dimensões e quantidades dos componentes previstos.

Elaboração da relação de materiais e quantitativos para utilização na execução.

Compatibilização dos materiais previstos com as soluções técnicas apresentadas no projeto executivo.

Documentação técnica

Elaboração do memorial descritivo do sistema projetado.

Elaboração do memorial de cálculo e da análise de risco, conforme aplicabilidade e requisitos normativos.

Emissão dos desenhos técnicos e detalhes executivos.

Emissão de Anotação de Responsabilidade Técnica (ART) referente à elaboração do projeto, conforme atribuições profissionaisaplicáveis.

Execução e instalação do sistema de SPDA

Mobilização dos recursos, ferramentas e equipamentos necessários à execução dos serviços.

Implantação dos componentes do sistema de captação, conforme projeto executivo.

Instalação e fixação dos condutores de descida, respeitando os encaminhamentos e detalhes especificados.

Execução do sistema de aterramento e das interligações equipotenciais previstas em projeto.

Realização das conexões, fixações e interligações dos componentes do sistema.

Execução dos serviços conforme especificações técnicas, projeto aprovado e procedimentos de segurança aplicáveis.

Verificação das condições de instalação e conformidade dos componentes executados.

Realização dos ajustes necessários identificados durante a execução, dentro dos limites do escopo contratado.

Inspeção e verificações finais

Inspeção visual dos componentes instalados e de suas respectivas conexões.

Verificação da conformidade da instalação com o projeto executivo.

Realização de verificações e ensaios pertinentes, conforme requisitos normativos e condições previstas na contratação.

Registro de eventuais não conformidades identificadas e indicação das medidas corretivas necessárias.

Elaboração de documentação técnica referente aos serviços executados.

Emissão de ART referente à execução do sistema, conforme atribuições profissionais aplicáveis.

PREMISSAS DE EXECUÇÃO

O desenvolvimento do projeto e a execução dos serviços serão realizados com base na documentação técnica previamenteencaminhada pela contratante, incluindo o projeto da quadra poliesportiva, suas dimensões e características construtivas.

Considerando que os materiais necessários já foram previamente definidos, será realizada sua consolidação e compatibilização como projeto executivo, visando à adequada aplicação dos componentes durante a implantação do sistema.

A execução ficará condicionada à aprovação do projeto executivo, à disponibilidade dos materiais e às condições de acesso esegurança da área de trabalho.

Eventuais incompatibilidades técnicas, interferências ou necessidades adicionais identificadas durante o desenvolvimento do projetoou durante a execução serão comunicadas à contratante para avaliação e alinhamento prévio.

NORMAS TÉCNICAS E REQUISITOS APLICÁVEIS

Os serviços deverão observar as normas técnicas e regulamentações pertinentes, especialmente:

ABNT NBR 5419 – Proteção contra descargas atmosféricas, incluindo as partes aplicáveis ao gerenciamento de risco, proteção físicada estrutura e proteção dos sistemas elétricos e eletrônicos.

ABNT NBR 5410 – Instalações elétricas de baixa tensão, quando aplicável às interfaces com as instalações existentes.

NR-10 – Segurança em instalações e serviços em eletricidade, quando aplicável.

NR-35 – Trabalho em altura, quando aplicável às atividades de instalação.

Demais requisitos técnicos e de segurança aplicáveis às condições de execução.

ENTREGÁVEIS

Ao término dos serviços, serão disponibilizados:

Projeto Executivo de SPDA em formato PDF.

Memorial descritivo e documentação de dimensionamento pertinente.

Análise de risco, conforme aplicabilidade.

Registro das verificações e inspeções realizadas.

Documentação técnica referente à execução.

ART de projeto e ART de execução, conforme os serviços efetivamente contratados e as atribuições do responsável técnico.

Local da prestação dos serviços

5.2. *Os serviços serão prestados no seguinte endereço: Avenida Três de Março, 511 Alto da Boa Vista, Sorocaba.*

5.3. *Os serviços serão prestados no seguinte horário: de segunda a sexta-feira, das 8h às 17h.*

Materiais a serem disponibilizados

5.4. *Para a perfeita execução dos serviços, o Contratado deverá disponibilizar os materiais, equipamentos, ferramentas e utensílios necessários, nas quantidades estimadas e qualidades à execução dos serviços.*

Especificação da garantia do serviço

5.5. *O prazo de garantia contratual dos serviços é aquele estabelecido na Lei nº 8.078, de 11 de setembro de 1990 (Código de Defesa do Consumidor), sem prejuízo da responsabilidade civil pela solidez e pela segurança do serviço nos termos da legislação aplicável.*

6. MODELO DE GESTÃO DO CONTRATO

6.1. O contrato deverá ser executado fielmente pelas partes, de acordo com as cláusulas avençadas e as normas da Lei nº 14.133, de 2021, e cada parte responderá pelas consequências de sua inexecução total ou parcial.

6.2. Em caso de impedimento, ordem de paralisação ou suspensão do contrato, o cronograma de execução será prorrogado automaticamente pelo tempo correspondente, anotadas tais circunstâncias mediante simples apostila.

6.3. As comunicações entre o Contratante e o Contratado devem ser realizadas por escrito sempre que o ato exigir tal formalidade, admitindo-se o uso de mensagem eletrônica para esse fim.

6.4. O Contratante poderá convocar representante do Contratado para adoção de providências que devam ser cumpridas de imediato.

6.5. Após a celebração da contratação, o Contratante poderá convocar o representante do Contratado para reunião inicial para apresentação do plano de fiscalização, que conterá informações acerca das obrigações contratuais, dos mecanismos de fiscalização, das estratégias para execução do objeto, do plano complementar de execução do Contratado, quando houver, do método de aferição dos resultados e das sanções aplicáveis, dentre outros.

Preposto

6.6. O Contratado designará formalmente o seu preposto, antes do início da prestação dos serviços, indicando no instrumento os poderes e deveres em relação à execução do objeto contratado.

6.7.

6.8. O Contratante poderá recusar, desde que justificadamente, a indicação ou a manutenção do preposto do Contratado, hipótese em que o Contratado designará outro para o exercício da atividade.

Fiscalização

6.9. A execução do contrato deverá ser acompanhada e fiscalizada pelo(s) fiscal(is) do contrato, ou pelo(s) respectivo(s) substituto(s) (Lei nº 14.133, de 2021, art. 117, *caput*).

Fiscalização Técnica

6.10. O fiscal técnico do contrato acompanhará a execução do contrato, para que sejam cumpridas todas as condições estabelecidas no contrato, de modo a assegurar os melhores resultados para a Administração (Decreto estadual nº 68.220, de 2023, art. 17).

6.11. O fiscal técnico do contrato anotará no histórico de gerenciamento do contrato todas as ocorrências relacionadas à execução do contrato, com a descrição do que for necessário para a regularização das faltas ou dos defeitos observados (Lei nº 14.133, de 2021, art. 117, § 1º e Decreto estadual nº 68.220, de 2023, art. 17, inciso II).

6.12. O fiscal técnico realizará, em conformidade com cronograma físico-financeiro, as medições dos serviços executados e aprovará a planilha de medição emitida pelo Contratado (Decreto estadual nº 68.220, de 2023, art. 17, inciso III).

6.13. O fiscal técnico adotará medidas preventivas de controle de contratos, manifestando-se quanto à necessidade de suspensão da execução do objeto (Decreto estadual nº 68.220, de 2023, art. 17, inciso IV).

6.14. O fiscal técnico do contrato informará ao gestor do contato, em tempo hábil, a situação que demandar decisão ou adoção de medidas que ultrapassem sua competência, para que adote as medidas necessárias e saneadoras, se for o caso (Lei nº 14.133, de 2021, art. 117, § 2º).

6.15. No caso de ocorrências que possam inviabilizar a execução do contrato nas datas aprazadas, o fiscal técnico do contrato comunicará o fato imediatamente ao gestor do contrato (Decreto estadual nº 68.220, de 2023, art. 17, inciso II).

Fiscalização Administrativa

6.16. O fiscal administrativo do contrato verificará a manutenção das condições de habilitação do Contratado, acompanhará o empenho, o pagamento, as garantias, as glosas e a formalização de apostilamento e termos aditivos, solicitando quaisquer documentos comprobatórios pertinentes, caso necessário (Decreto estadual nº 68.220, de 2023, art. 18, incisos II e III).

6.17. Caso ocorra descumprimento das obrigações contratuais, o fiscal administrativo do contrato atuará tempestivamente na solução do problema, reportando ao gestor do contrato para que tome as providências cabíveis, quando ultrapassar a sua competência (Decreto estadual nº 68.220, de 2023, art. 18, inciso IV).

6.18. Sempre que solicitado pelo Contratante, o Contratado deverá comprovar o cumprimento da reserva de cargos prevista em lei para pessoa com deficiência, para reabilitado da Previdência Social ou para aprendiz, bem como as reservas de cargos previstas em outras normas específicas, com a indicação dos empregados que preencherem as referidas vagas, nos termos do parágrafo único do art. 116 da Lei nº 14.133, de 2021.

Gestor do Contrato

6.19. O gestor do contrato exercerá a atividade de coordenação dos atos de fiscalização técnica, administrativa e setorial e dos atos preparatórios à instrução processual visando, entre outros, à prorrogação, à alteração, ao reequilíbrio, ao pagamento, à eventual aplicação de sanções e extinção do contrato (Decreto estadual nº 68.220, de 2023, inciso III do art. 2º).

6.20. O gestor do contrato acompanhará a manutenção das condições de habilitação do Contratado, para fins de empenho de despesa e pagamento, e anotará os problemas que obstem o fluxo normal da liquidação e do pagamento da despesa no relatório de riscos eventuais (Decreto estadual nº 68.220, de 2023, art. 16, inciso IX).

6.21. O gestor do contrato emitirá documento comprobatório da avaliação realizada pelos fiscais técnico, administrativo e setorial, quando houver, quanto ao cumprimento de obrigações assumidas pelo Contratado, com menção ao seu desempenho na execução contratual, baseado nos indicadores objetivamente definidos e aferidos, e a eventuais penalidades aplicadas, devendo constar do cadastro de atesto de cumprimento de obrigações (Decreto estadual nº 68.220, de 2023, art. 16, inciso VI).

6.22. O gestor do contrato tomará providências para a formalização de processo administrativo de responsabilização para fins de aplicação de sanções, a ser conduzido pela comissão de que trata o art. 158 da Lei nº 14.133, de 2021, ou pelo agente ou pelo setor com competência para tal, conforme o caso (Decreto estadual nº 68.220, de 2023, art. 16, inciso VIII).

6.23. O gestor do contrato deverá elaborar relatório final com informações sobre a consecução dos objetivos que tenham justificado a contratação e eventuais condutas a serem adotadas para o aprimoramento das atividades da Administração (Decreto estadual nº 68.220, de 2023, art. 16, inciso VII e parágrafo único).

6.24. O gestor do contrato deverá enviar a documentação pertinente ao setor de contratos para a formalização dos procedimentos de liquidação e pagamento, no valor dimensionado pela fiscalização e gestão nos termos do contrato.

7. CRITÉRIOS DE MEDIÇÃO E PAGAMENTO

7.1. *A avaliação da execução do objeto será recebida definitivamente após a verificação da execução total do serviço contratado.:*

7.1.1. *Será indicada a retenção ou glosa no pagamento, proporcional à irregularidade verificada, sem prejuízo das sanções cabíveis, caso se constate que o Contratado:*

7.1.1.1. não tenha produzido os resultados acordados,

7.1.1.2. tenha deixado de executar as atividades contratadas, ou não as tenha executado com a qualidade mínima exigida; ou

7.1.1.3. tenha deixado de utilizar materiais e recursos humanos exigidos para a execução do serviço, ou os tenha utilizado com qualidade ou quantidade inferior à demandada.

Do recebimento

7.1.2.

7.2. Os serviços serão recebidos provisoriamente, no prazo de *10 (dez)* dias, pelo(s) fiscal(is) técnico e administrativo, mediante termo(s) detalhado(s), quando verificado o cumprimento das exigências de caráter técnico e administrativo (Art. 140, I, ‘a‘, da Lei nº 14.133, de 2021, e arts. 17, X e 18, VI, do Decreto estadual nº 68.220, de 2023).

7.2.1. O prazo da disposição acima será contado do recebimento de comunicação de cobrança oriunda do Contratado com a comprovação da prestação dos serviços a que se refere a parcela a ser paga.

7.2.2. O fiscal técnico do contrato realizará o recebimento provisório do objeto do contrato mediante termo detalhado que comprove o cumprimento das exigências de caráter técnico (Art. 17, inciso X, Decreto estadual nº 68.220, de 2023).

7.2.3. O fiscal administrativo do contrato realizará o recebimento provisório do objeto do contrato mediante termo detalhado que comprove o cumprimento das exigências de caráter administrativo (Art. 18, inciso VI, Decreto estadual nº 68.220, de 2023).

7.2.4. O fiscal setorial do contrato, quando houver, realizará o recebimento provisório sob o ponto de vista técnico e administrativo.

7.2.5. Para efeito de recebimento provisório, ao final de cada período de faturamento, que observará *os parâmetros definidos no item 5.1.2 deste termo de referência*, o fiscal técnico do contrato deverá apurar o resultado das avaliações da execução do objeto e, se for o caso, a análise do desempenho e qualidade da prestação dos serviços realizados em consonância com os indicadores previstos no ato convocatório, que poderá resultar no redimensionamento de valores a serem pagos ao Contratado, registrando em relatório a ser encaminhado ao gestor do contrato.

7.2.6. Será considerado como ocorrido o recebimento provisório com a entrega do termo detalhado ou, em havendo mais de um a ser feito, com a entrega do último.

7.2.7. O Contratado fica obrigado a reparar, corrigir, remover, reconstruir ou substituir, às suas expensas, no todo ou em parte, o objeto em que se verificarem vícios, defeitos ou incorreções resultantes da execução ou materiais empregados, cabendo à fiscalização não atestar a última e/ou única medição de serviços até que sejam sanadas todas as eventuais pendências que possam vir a ser apontadas no Recebimento Provisório.

7.2.8. A fiscalização não efetuará o ateste da última e/ou única medição de serviços até que sejam sanadas todas as eventuais pendências que possam vir a ser apontadas no Recebimento Provisório (Art. 119 c/c art. 140 da Lei nº 14133, de 2021).

7.2.9. *O recebimento provisório também ficará sujeito, quando cabível, à conclusão de todos os testes de campo e à entrega dos Manuais e Instruções exigíveis.*

7.2.10. Os serviços poderão ser rejeitados, no todo ou em parte, quando em desacordo com as especificações constantes neste Termo de Referência e na proposta, sem prejuízo da aplicação das penalidades cabíveis.

7.3. Quando a fiscalização for exercida por um único servidor, o Termo Detalhado deverá conter o registro, a análise e a conclusão acerca das ocorrências na execução do contrato, em relação à fiscalização técnica e administrativa e demais documentos que julgar necessários, devendo encaminhá-los ao gestor do contrato para recebimento definitivo.

7.4. Os serviços serão recebidos definitivamente no prazo de *10 (dez)* dias, contados do recebimento provisório, por servidor ou comissão designada pela autoridade competente, após a verificação da qualidade e quantidade do serviço e consequente aceitação mediante termo detalhado, obedecendo os seguintes procedimentos:

7.4.1. Emitir documento comprobatório da avaliação realizada pelos fiscais técnico, administrativo e setorial, quando houver, no cumprimento de obrigações assumidas pelo Contratado, com menção ao seu desempenho na execução contratual, baseado em indicadores objetivamente definidos e aferidos, e a eventuais penalidades aplicadas, devendo constar do cadastro de atesto de cumprimento de obrigações, conforme regulamento (Decreto estadual nº 68.220, de 2023, art. 16, inciso VI);

7.4.2. Realizar a análise dos relatórios e de toda a documentação apresentada pela fiscalização e, caso haja irregularidades que impeçam a liquidação e o pagamento da despesa, indicar as cláusulas contratuais pertinentes, solicitando ao Contratado, por escrito, as respectivas correções;

7.4.3. Emitir Termo Detalhado para efeito de recebimento definitivo dos serviços prestados, com base nos relatórios e documentações apresentadas;

7.4.4. Comunicar ao Contratado para que emita a Nota Fiscal ou Fatura, com o valor exato dimensionado pela fiscalização; e

7.4.5. Enviar a documentação pertinente ao setor de contratos para a formalização dos procedimentos de liquidação e pagamento, no valor dimensionado pela fiscalização e gestão.

7.5. No caso de controvérsia sobre a execução do objeto, quanto à dimensão, qualidade e quantidade, se houver parcela incontroversa, deverá ser observado o teor do art. 143 da Lei nº 14.133, de 2021, com a comunicação ao Contratado para emissão de Nota Fiscal no que pertine à parcela incontroversa, para efeito de liquidação e pagamento.

7.6. Nenhum prazo de recebimento ocorrerá enquanto pendente a solução, pelo Contratado, de inconsistências verificadas na execução do objeto ou no instrumento de cobrança.

7.7. O recebimento provisório ou definitivo não excluirá a responsabilidade civil pela solidez e pela segurança do serviço nem a responsabilidade ético-profissional pela perfeita execução do contrato.

Liquidação

7.8. Recebida a Nota Fiscal ou documento de cobrança equivalente, correrá o prazo de *10 (dez)* dias úteis para fins de liquidação, a contar de seu recebimento pela Administração, na forma desta seção, prorrogáveis por igual período, justificadamente, quando houver necessidade de diligências para a aferição do atendimento das exigências contratuais (art. 7º, I, e §§ 2º e 3º, da Instrução Normativa SEGES/ME nº 77, de 4 de novembro de 2022, c/c o Decreto estadual nº 67.608, de 2023).

7.8.1. *O prazo de que trata a subdivisão acima será reduzido à metade, mantendo-se a possibilidade de prorrogação nele especificada, no caso de contratação decorrente de despesa cujo valor não ultrapasse o limite de que trata o inciso II do caput do art. 75 da Lei nº 14.133, de 2021.*

7.9. Para fins de liquidação, o setor competente deve verificar se a Nota Fiscal ou Fatura apresentada expressa os elementos necessários e essenciais do documento, tais como, caso aplicáveis:

a) o prazo de validade;

b) a data da emissão;

c) os dados do contrato e do órgão contratante;

d) o período respectivo de execução do contrato;

e) o valor a pagar; e

f) eventual destaque do valor de retenções tributárias cabíveis.

7.10. Havendo erro na apresentação da Nota Fiscal/Fatura, ou circunstância que impeça a liquidação da despesa, esta ficará sobrestada até que o Contratado providencie as medidas saneadoras, reiniciando-se o prazo após a comprovação da regularização da situação, sem ônus ao Contratante.

7.11. A Nota Fiscal ou Fatura deverá ser obrigatoriamente acompanhada da comprovação da regularidade fiscal, constatada por meio de consulta *on-line* ao Sicaf ou, na impossibilidade de acesso ao referido Sistema, mediante consulta aos sítios eletrônicos oficiais ou à documentação mencionada no art. 68 da Lei nº 14.133, de 2021.

7.12. A Administração deverá realizar consulta ao Sicaf para: a) verificar a manutenção das condições de habilitação exigidas; b) identificar possível razão que impeça a contratação, no âmbito do órgão ou entidade, tais como a proibição de contratar com o Poder Público, bem como ocorrências impeditivas indiretas (Instrução Normativa SEGES/MPDG nº 3, de 26 de abril de 2018 c/c Decreto estadual nº 67.608, de 2023).

7.13. Constatando-se, junto ao Sicaf, a situação de irregularidade do Contratado, será providenciada sua notificação, por escrito, para que, no prazo de 5 (cinco) dias úteis, regularize sua situação ou, no mesmo prazo, apresente sua defesa. O prazo poderá ser prorrogado uma vez, por igual período, a critério do Contratante.

7.14. Não havendo regularização ou sendo a defesa considerada improcedente, o Contratante deverá comunicar aos órgãos responsáveis pela fiscalização da regularidade fiscal quanto à inadimplência do Contratado, bem como quanto à existência de pagamento a ser efetuado, para que sejam acionados os meios pertinentes e necessários para garantir o recebimento de seus créditos.

7.15. Persistindo a irregularidade, o Contratante deverá adotar as medidas necessárias à extinção contratual nos autos do processo administrativo correspondente, assegurada ao Contratado a ampla defesa.

7.16. Havendo a efetiva execução do objeto, os pagamentos serão realizados normalmente, até que se decida pela extinção do contrato, caso o Contratado não regularize sua situação junto ao Sicaf.

Prazo de pagamento

7.17. O pagamento será efetuado no prazo de 30 (trinta) dias, contados da apresentação da nota fiscal ou documento de cobrança equivalente, desde que tenha sido finalizada a liquidação da despesa, conforme seção anterior, nos termos do art. 2º, II, do Decreto estadual nº 67.608, de 2023.

7.18. No caso de atraso pelo Contratante, os valores devidos ao Contratado serão atualizados monetariamente na forma da legislação aplicável (art. 2º, inciso III, do Decreto estadual nº 67.608, de 2023, c/c o art. 1º do Decreto estadual nº 32.117, de 1990), bem como incidirão juros moratórios, a razão de 0,5% (meio por cento) ao mês, calculados *pro rata temporis*, em relação ao atraso verificado.

Forma de pagamento

7.19. O pagamento será realizado por meio de ordem bancária, para depósito em conta corrente bancária em nome do Contratado no Banco do Brasil S/A.

7.19.1. Constitui condição para a realização dos pagamentos a inexistência de registros em nome do Contratado no "Cadastro Informativo dos Créditos não Quitados de Órgãos e Entidades Estaduais– Cadin estadual", de que trata a Lei estadual nº 12.799, de 2008, o qual deverá ser consultado por ocasião da realização de cada pagamento. O cumprimento desta condição poderá se dar pela comprovação, pelo Contratado, de que os registros estão suspensos, nos termos do art. 8º da Lei estadual nº 12.799, de 2008.

7.20. Será considerada data do pagamento o dia em que constar como emitida a ordem bancária para pagamento.

7.21. O Contratante poderá, por ocasião do pagamento, efetuar a retenção de tributos determinada por lei, ainda que não haja indicação de retenção na nota fiscal apresentada ou que se refira a retenções não realizadas em meses anteriores.

7.21.1. Independentemente do percentual de tributo inserido na planilha, quando houver, serão retidos na fonte, quando da realização do pagamento, os percentuais estabelecidos na legislação vigente.

7.22. *O Contratado regularmente optante pelo Simples Nacional, nos termos da Lei Complementar nº 123, de 2006, não sofrerá a retenção tributária quanto aos impostos e contribuições abrangidos por aquele regime. No entanto, o pagamento ficará condicionado à apresentação de comprovação, por meio de documento oficial, de que faz jus ao tratamento tributário favorecido previsto na referida Lei Complementar.*

7.23.

8. FORMA E CRITÉRIOS DE SELEÇÃO E REGIME DE EXECUÇÃO

Forma de seleção e critério de julgamento da proposta

8.1. *O fornecedor será selecionado por meio da realização de procedimento de dispensa de licitação, na forma eletrônica, com fundamento na hipótese do art. 75, caput, inciso II da Lei nº 14.133, de 2021, que culminará com a seleção da proposta de MENOR PREÇO GLOBAL, observando-se o disposto no Decreto estadual nº 68.304, de 9 de janeiro de 2024.*

Critérios de aceitabilidade de preços

8.2. *O critério de aceitabilidade de preços será o valor global estimado para a contratação. No momento adequado, o interessado que estiver mais bem colocado na disputa será convocado a apresentar à Administração, por meio eletrônico, planilha que contenha o preço global, os quantitativos e os preços unitários tidos como relevantes, conforme modelo de planilha elaborado pela Administração (integrante da documentação que compõe a presente contratação), para efeito de avaliação de exequibilidade (art. 59, § 3º, da Lei nº 14.133, de 2021).*

Regime de execução

8.3. O regime de execução do contrato será empreitada por preço global.

Exigências de habilitação

8.4. Previamente à celebração da contratação, a Administração verificará o eventual descumprimento das condições para contratação, especialmente quanto à existência de sanção que a impeça, mediante a consulta aos seguintes cadastros informativos oficiais:

a) Sicaf;

b) Cadastro Nacional de Empresas Inidôneas e Suspensas - Ceis, mantido pela Controladoria-Geral da União (https://portaldatransparencia.gov.br/sancoes/consulta);

c) Cadastro Nacional de Empresas Punidas – Cnep, mantido pela Controladoria-Geral da União (https://portaldatransparencia.gov.br/sancoes/consulta);

d) Cadastro Nacional de Condenações Cíveis por Ato de Improbidade Administrativa e Inelegibilidade – CNCIAI, do Conselho Nacional de Justiça (http://www.cnj.jus.br/improbidade_adm/consultar_requerido.php);

e) Sistema Eletrônico de Aplicação e Registro de Sanções Administrativas – e-Sanções (http://www.esancoes.sp.gov.br);

f) Relação de apenados publicada pelo Tribunal de Contas do Estado de São Paulo (https://www.tce.sp.gov.br/apenados); e

g) Cadastro Informativo de créditos não quitados do setor público federal – Cadin, de que trata a Lei nº 10.522, de 2002, no que concerne à medida prevista no inciso I, alínea "c", do art. 13 da Lei Complementar nº 225, de 2026.

8.5. Em relação a pessoa jurídica fornecedora, a consulta ao cadastro especificado na alínea 'd' da subdivisão anterior será realizada também quanto a seu sócio majoritário, por força do art. 12 da Lei n° 8.429, de 1992, que prevê, dentre as sanções impostas ao responsável pela prática de ato de improbidade administrativa, a proibição de contratar com o Poder Público, inclusive por intermédio de pessoa jurídica da qual seja sócio majoritário.

8.6. Caso conste na Consulta de Situação do interessado a existência de Ocorrências Impeditivas Indiretas, o gestor diligenciará para verificar se houve fraude por parte das empresas apontadas no Relatório de Ocorrências Impeditivas Indiretas.

8.7. Também constitui condição para a celebração da contratação, bem como para a realização dos pagamentos dela decorrentes, a inexistência de registros em nome do fornecedor no "Cadastro Informativo dos Créditos não Quitados de Órgãos e Entidades Estaduais – Cadin estadual", de que trata a Lei estadual nº 12.799, de 2008. Esta condição será considerada cumprida se o devedor comprovar que os respectivos registros se encontram suspensos, nos termos do art. 8º, §§ 1º e 2º, da Lei estadual nº 12.799, de 2008.

8.8. A habilitação do interessado será verificada por meio do Sicaf, quanto aos documentos por ele abrangidos.

8.9. É dever do interessado manter atualizada a respectiva documentação constante do Sicaf, ou encaminhar, quando solicitado pela Administração, a respectiva documentação atualizada.

8.10. Não serão aceitos documentos de habilitação com indicação de CNPJ/CPF diferentes, salvo aqueles legalmente permitidos.

8.11. *Se o interessado for a matriz, todos os documentos deverão estar em nome da matriz, e se o fornecedor for a filial, todos os documentos deverão estar em nome da filial, exceto para atestados de capacidade técnica, caso exigidos, e no caso daqueles documentos que, pela própria natureza, comprovadamente, forem emitidos somente em nome da matriz.*

8.12. *Serão aceitos registros de CNPJ de fornecedor matriz e filial com diferenças de números de documentos pertinentes a CND e a CRF/FGTS, quando for comprovada a centralização do recolhimento dessas obrigações.*

8.13. *Para fins de habilitação, deverá o interessado comprovar os seguintes requisitos das seções subsequentes deste item 8, que serão exigidos conforme sua natureza jurídica:*

Habilitação jurídica

8.14. ***Pessoa física:*** *cédula de identidade (RG) ou documento equivalente que, por força de lei, tenha validade para fins de identificação em todo o território nacional;*

8.15. ***Empresário individual****: inscrição no Registro Público de Empresas Mercantis, a cargo da Junta Comercial da respectiva sede;*

8.16. ***Microempreendedor Individual - MEI****: Certificado da Condição de Microempreendedor Individual - CCMEI, cuja aceitação ficará condicionada à verificação da autenticidade no sítio https://www.gov.br/empresas-e-negocios/pt-br/empreendedor;*

8.17. ***Sociedade empresária****: inscrição do ato constitutivo, estatuto ou contrato social no Registro Público de Empresas Mercantis, a cargo da Junta Comercial da respectiva sede, acompanhada de documento comprobatório de seus administradores;*

8.18. ***Sociedade empresária estrangeira****: portaria de autorização de funcionamento no Brasil, publicada no Diário Oficial da União e arquivada na Junta Comercial da unidade federativa onde se localizar a filial, agência, sucursal ou estabelecimento, a qual será considerada como sua sede, conforme Instrução Normativa DREI/ME nº 77, de 18 de março de 2020;*

8.19. ***Sociedade simples****: inscrição do ato constitutivo no Registro Civil de Pessoas Jurídicas do local de sua sede, acompanhada de documento comprobatório de seus administradores;*

8.20. ***Filial, sucursal ou agência de sociedade simples ou empresária****: inscrição do ato constitutivo da filial, sucursal ou agência da sociedade simples ou empresária, respectivamente, no Registro Civil das Pessoas Jurídicas ou no Registro Público de Empresas Mercantis onde opera, com averbação no Registro onde tem sede a matriz;*

8.21. ***Sociedade cooperativa****: ata de fundação e estatuto social, com a ata da assembleia que o aprovou, devidamente arquivado na Junta Comercial, devendo o estatuto estar adequado à Lei nº 12.690, de 2012;*

documentos de eleição ou designação dos atuais administradores; e registro perante a entidade estadual da Organização das Cooperativas Brasileiras de que trata o art. 107 da Lei nº 5.764, de 16 de dezembro 1971;

8.22. *Os documentos apresentados deverão estar acompanhados de todas as alterações ou da consolidação respectiva.*

Habilitação fiscal, social e trabalhista

8.23. *Prova de inscrição no Cadastro Nacional de Pessoas Jurídicas ou no Cadastro de Pessoas Físicas, conforme o caso;*

8.24. *Prova de regularidade fiscal perante a Fazenda Nacional, mediante apresentação de certidão expedida conjuntamente pela Secretaria da Receita Federal do Brasil (RFB) e pela Procuradoria-Geral da Fazenda Nacional (PGFN), referente aos créditos tributários federais e à Dívida Ativa da União (DAU) por elas administrados, inclusive aqueles relativos à Seguridade Social, nos termos da Portaria Conjunta nº 1.751, de 02 de outubro de 2014, do Secretário da Receita Federal do Brasil e da Procuradora-Geral da Fazenda Nacional;*

8.25. *Prova de regularidade com o Fundo de Garantia do Tempo de Serviço (FGTS);*

8.26. *Declaração de que não emprega menor de 18 (dezoito) anos em trabalho noturno, perigoso ou insalubre e não emprega menor de 16 (dezesseis) anos, salvo menor, a partir de 14 (quatorze) anos, na condição de aprendiz, nos termos do artigo 7°, XXXIII, da Constituição Federal;*

8.27. *Prova de inexistência de débitos inadimplidos perante a Justiça do Trabalho, mediante a apresentação de certidão negativa ou positiva com efeito de negativa, nos termos do Título VII-A da Consolidação das Leis do Trabalho, aprovada pelo Decreto-Lei nº 5.452, de 1º de maio de 1943;*

8.28. *Prova de inscrição no cadastro de contribuintes Estadual/Distrital e/ou Municipal/Distrital relativo ao domicílio ou sede do fornecedor, pertinente ao seu ramo de atividade e compatível com o objeto contratual;*

8.29. *Prova de regularidade com a Fazenda Estadual/Distrital [quanto ao Imposto sobre operações relativas à Circulação de Mercadorias e sobre prestações de Serviços de transporte interestadual e intermunicipal e de comunicação - ICMS, e,] nos termos da Lei Complementar nº 214, de 2025, quanto ao Imposto sobre Bens e Serviços – IBS, e/ou de regularidade com a Fazenda Municipal/Distrital quanto ao Imposto sobre Serviços de Qualquer Natureza - ISSQN, do domicílio ou sede do fornecedor, relativa à atividade em cujo exercício contrata ou concorre;*

8.30. *Caso o fornecedor se considere isento ou imune de tributos relacionados ao objeto contratual, em relação aos quais seja exigida regularidade fiscal neste instrumento, deverá comprovar tal condição mediante a apresentação de declaração da Fazenda respectiva do seu domicílio ou sede, ou outra equivalente, na forma da lei.*

8.31. *O fornecedor enquadrado como microempreendedor individual que pretenda auferir os benefícios do tratamento diferenciado previstos na Lei Complementar nº 123, de 2006, estará dispensado da prova de inscrição nos cadastros de contribuintes estadual e municipal.*

Qualificação Econômico-Financeira

8.32. *Certidão negativa de insolvência civil expedida pelo distribuidor do domicílio ou sede do interessado, caso se trate de pessoa física (art. 5º, inciso II, alínea "c", da Instrução Normativa Seges/ME nº 116, de 2021, c/c Decreto estadual nº 67.608, de 2023), ou de sociedade simples;*

8.33. *Certidão negativa de falência, expedida pelo distribuidor da sede do fornecedor, caso se trate de empresário individual ou sociedade empresária;*

Qualificação Técnica

8.34. *Declaração de que o interessado tomou conhecimento de todas as informações e das condições locais para o cumprimento das obrigações objeto da contratação, assegurado a ele o direito de realização de vistoria prévia;*

8.34.1. *A declaração acima poderá ser substituída por declaração formal assinada pelo responsável técnico do interessado acerca do conhecimento pleno das condições e peculiaridades da contratação;*

8.35. *Registro ou inscrição do fornecedor na entidade profissional equivalente à prestação dos serviços, em plena validade;*

8.35.1. *Sociedades empresárias estrangeiras atenderão à exigência prevista na subdivisão acima por meio da apresentação, no momento da celebração da contratação, da solicitação de registro perante a entidade profissional competente no Brasil;*

8.36. *Comprovação de capacidade operacional para execução de serviço similar de complexidade tecnológica e operacional equivalente ou superior ao objeto desta contratação, ou ao item pertinente, por meio da apresentação de certidão(ões) ou atestado(s), fornecido(s) por pessoas jurídicas de direito público ou privado, ou regularmente emitido(s) pelo conselho profissional competente, quando for o caso.*

8.36.1. *Serão admitidos, para fins de comprovação de quantitativo mínimo de serviço similar, a apresentação e o somatório de diferentes certidões ou atestados de serviços executados de forma concomitante.*

8.36.2. *Os atestados de capacidade técnica poderão ser apresentados em nome da matriz ou da filial do fornecedor.*

8.36.3. *O fornecedor disponibilizará todas as informações necessárias à comprovação da legitimidade do(s) atestado(s), apresentando, quando solicitado pela Administração, cópia do contrato que deu suporte à contratação, endereço atual do contratante e local em que foi executado o objeto contratado, dentre outros documentos.*

Outras comprovações

8.37. *Declaração subscrita por representante legal do fornecedor, atestando que:*

a) não possui empregados executando trabalho degradante ou forçado, observando o disposto nos incisos III e IV do art. 1º e no inciso III do art. 5º da Constituição Federal;

b) cumpre as normas relativas à saúde e segurança no trabalho, nos termos do art. 117, parágrafo único, da Constituição Estadual;

c) no caso de utilização na execução do objeto deste certame de produtos ou subprodutos florestais de origem nativa da flora brasileira referidos no art. 1º do Decreto estadual n° 66.819, de 6 de junho de 2022, cumprirá a obrigação de proceder às respectivas aquisições de pessoa jurídica com inscrição validada no CADMADEIRA, em conformidade com o Decreto supracitado;

d) no caso de utilização na execução do objeto deste certame de produtos ou subprodutos de origem mineral referidos no § 1º do art. 1º do Decreto estadual nº 67.409, de 28 de dezembro de 2022, cumprirá a obrigação de proceder às respectivas aquisições de pessoa jurídica com inscrição validada no CADMINÉRIO, em conformidade com o Decreto supracitado;

e) tem ciência de que o descumprimento do Decreto estadual n° 66.819, de 2022, ou do Decreto estadual n° 67.409, de 2022, poderá acarretar a extinção do contrato por ato unilateral da Administração, bem como a aplicação das sanções administrativas cabíveis, observadas as normas legais e regulamentares pertinentes, independentemente da responsabilização na esfera criminal;

f) se compromete a cumprir o disposto na Lei estadual nº 12.684, de 26 de julho de 2007, a qual proíbe o uso, no Estado de São Paulo, de produtos, materiais ou artefatos que contenham quaisquer tipos de amianto ou asbesto ou outros minerais que, acidentalmente, tenham fibras de amianto na sua composição;

8.38. *Tratando-se de consórcio:*

8.38.1. *Apresentação do compromisso público ou particular de constituição do consórcio, subscrito pelos consorciados, o qual deverá incluir, pelo menos, os seguintes elementos:*

a) Designação do consórcio e sua composição;

b) Finalidade do consórcio;

c) Prazo de duração do consórcio, que deve coincidir, no mínimo, com o prazo de vigência contratual;

d) Endereço do consórcio e o foro competente para dirimir eventuais demandas entre os consorciados;

e) Definição das obrigações e responsabilidades de cada consorciado e das prestações específicas;

f) Previsão de responsabilidade solidária de todos os consorciados pelos atos praticados pelo consórcio, tanto na fase do procedimento de dispensa eletrônica quanto na de execução do contrato, abrangendo também os encargos fiscais, trabalhistas e administrativos referentes ao objeto da contratação;

g) Indicação da empresa líder do consórcio e seu respectivo representante legal, que deverá ter poderes para receber citação, interpor e desistir de recursos, firmar a contratação e praticar todos os demais atos necessários à participação na dispensa eletrônica e execução do objeto contratado, sendo responsável pela representação do consórcio perante a Administração;

h) Compromisso subscrito pelas consorciadas de que o consórcio não terá a sua composição modificada sem a prévia e expressa anuência do Contratante até o integral cumprimento do objeto da contratação, observado o prazo de duração do consórcio, definido na alínea "c" desta subdivisão.

8.38.2. *O fornecedor vencedor é obrigado a promover, antes da celebração da contratação, a constituição e o registro do consórcio, nos termos de seu compromisso de constituição.*

8.38.3. *Cada consorciado, individualmente, deverá atender as exigências relativas a habilitação jurídica e habilitação fiscal, social e trabalhista, e a certidão negativa de falência/insolvência. Para efeito de habilitação econômico-financeira e de habilitação técnica, quando exigida, será observado o disposto no inciso III do caput do art. 15 da Lei nº 14.133, de 2021.*

8.38.4. *A inabilitação de qualquer consorciado acarretará a automática inabilitação do consórcio.*

8.39. *Tratando-se de cooperativa, será exigida a seguinte documentação complementar, para evidenciar a observância do disposto no art. 16 da Lei nº 14.133, de 2021:*

8.39.1. *A relação dos cooperados que atendem aos requisitos técnicos exigidos para a contratação e que executarão o contrato, com as respectivas atas de inscrição, respeitado o disposto nos arts. 4º, inciso XI, 21, inciso I e 42, §§2º a 6º da Lei nº 5.764, de 1971;*

8.39.2. *A declaração de regularidade de situação do contribuinte individual – DRSCI, para cada um dos cooperados indicados;*

8.39.3. *Regimento dos fundos instituídos pelos cooperados, com a ata da assembleia;*

8.39.4. *Edital de convocação e ata da última assembleia geral, e registro de presença dos cooperados presentes nessa assembleia;*

8.39.5. *Ata da reunião em que os cooperados autorizaram a cooperativa a contratar o objeto da contratação;*

8.39.6. *A última auditoria contábil-financeira da cooperativa, conforme dispõe o art. 112 da Lei nº 5.764, de 1971, ou uma declaração, sob as penas da lei, de que tal auditoria não foi exigida pelo órgão fiscalizador*

8.39.7. *Documentação que seja demonstrativa de atuação em regime cooperado, com repartição de receitas e despesas entre os cooperados, caso essa circunstância não esteja evidenciada na documentação a ser apresentada para atendimento às subdivisões anteriores.*

9. ESTIMATIVAS DO VALOR DA CONTRATAÇÃO

9.1. *O valor estimado total da contratação é de R$ 48.565,53(quarenta e oito mil, quinhentos e sessenta e cinco reais e cinquenta e três centavos), conforme custos unitários apostos no item 1.1. do presente termo. O valor estimado da contratação foi definido com observância do disposto no Decreto nº 7.983, de 8 de abril de 2013, c/c a Instrução Normativa SEGES/ME nº 91, de 16 de dezembro de 2022, e o Decreto estadual nº 67.608, de 2023.*

9.2.

10. ADEQUAÇÃO ORÇAMENTÁRIA

10.1. *As despesas decorrentes da presente contratação correrão à conta de recursos específicos consignados no Orçamento do Estado.*

10.2. *No presente exercício, a contratação será atendida pela seguinte dotação:*

I) Gestão/Unidade: Instituto de Ciência e Tecnologia de Sorocaba;

II) Fonte de Recursos: Fonte 1 - Tesouro;

III) Programa de Trabalho: Funcional Programática: 12.364.4807.5304 - Ensino de Graduação nas Universidades Estaduais;

IV) Elemento de Despesa:3.3.90.39.99;

V) Plano Interno: Empenho ordinário.

10.3. *Quando a execução do contrato ultrapassar o presente exercício, a dotação relativa ao(s) exercício(s) financeiro(s) subsequente(s) será indicada após aprovação da Lei Orçamentária respectiva e liberação dos créditos correspondentes, mediante apostilamento.*

Sorocaba, 02/10/2026

Fabrício Ferreira Marciano
Diretoria Técnica Administrativa

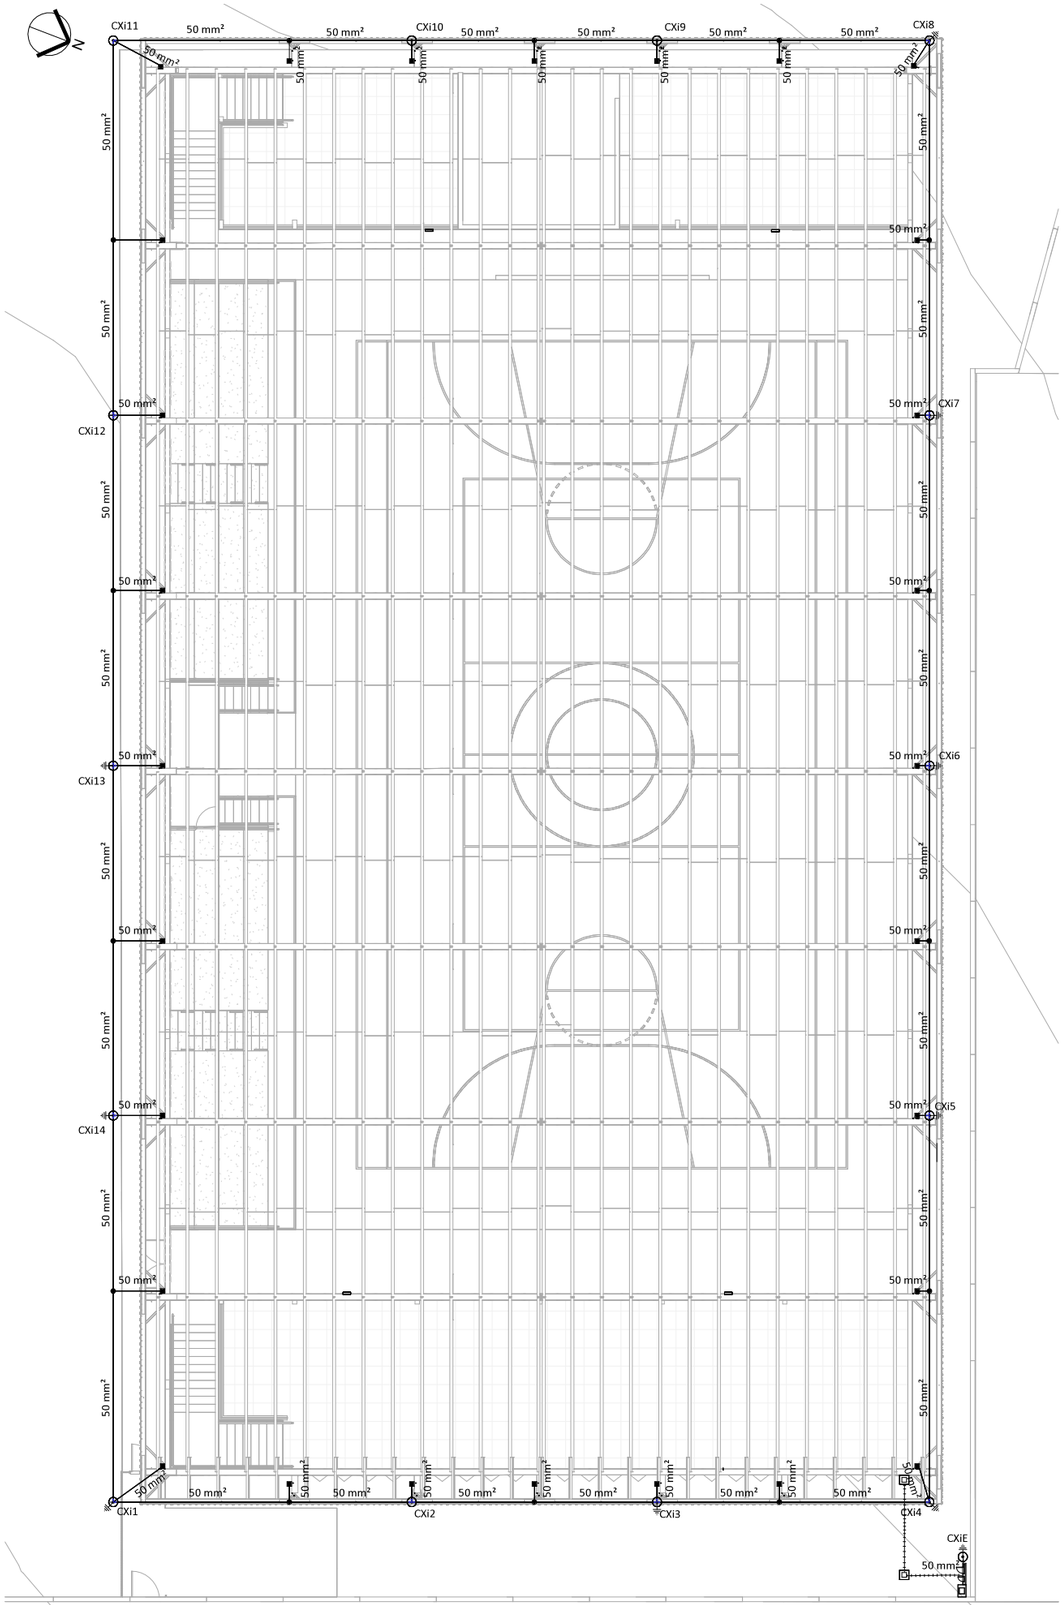

PROTEÇÃO CONTRA DESCARGAS ATMOSFÉRICAS

ESC: 1 : 100

Legenda de condutos	
SPDA	
	Cabo de cobre nu, 50mm², que caminha enterrada a 0.50m do piso

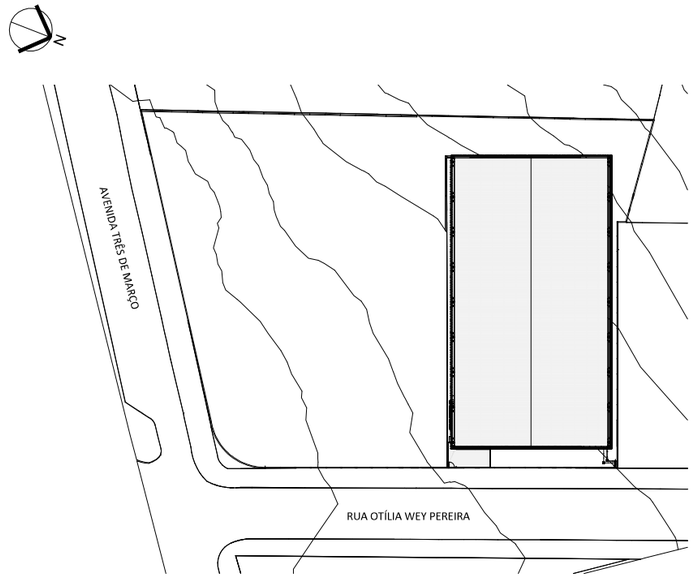

IMPLANTAÇÃO GERAL .

ESC: 1 : 500

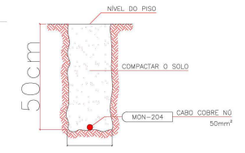

VALA PARA CABOS DE ATERRAMENTO

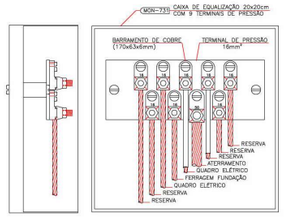

VISTA LATERAL VISTA FRONTAL

CAIXA DE EQUALIZAÇÃO DOS POTENCIAIS 20x20cm

DETALHE INSTALAÇÃO DO BEP AO QUADRO DE DISTRIBUIÇÃO

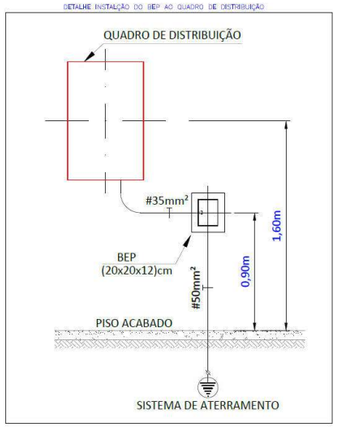

Legenda - Térreo	
	BEP - 9 terminais 200x200x120mm Metálica - Instalado conforme detalhe de instação do BEP
	Caixa de inspeção - PVC- Ø300x600mm com haste 5/8" x 3,00 com conector
●	Solda Exotérmica
■	Terminal de Compressão 50mm²

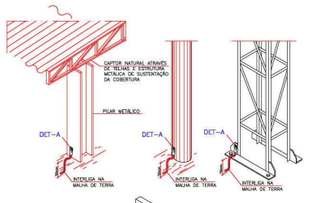

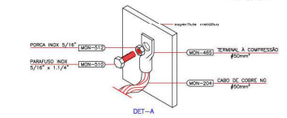

ESTRUTURA/PILAR METÁLICO USADO COMO DESCIDA NATURAL
DETALHE 2.4.01

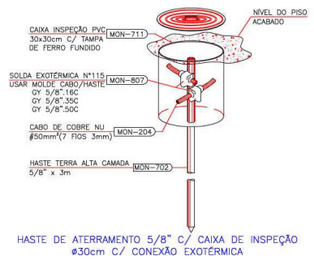

HASTE DE ATERRAMENTO 5/8" C/ CAIXA DE INSPEÇÃO Ø30cm C/ CONEXÃO EXOTÉRMICA

TIPOS DE CONEXÕES COM SOLDA EXOTÉRMICA

CARACTERÍSTICAS DO SISTEMA DE SPDA/ATERRAMENTO	
NIVEL DE PROTEÇÃO	II
SUBSISTEMA DE CAPTORES	CAPTOR NATURAL
SUBSISTEMA DE DESCIDAS	SPDA CAPTAÇÃO NATURAL
SUBSISTEMA DE ATERRAMENTO	CONDUTORES EM ANEL, PROF. (MIN) 0,50m AFAST. DA EDIF. (MIN) 1,00m. NO MINIMO

NOTAS:

NOTAS:

– RECOMENDA–SE A INSTALAÇÃO DE VARISTORES(PARÁ–RAIOS DE BAIXA TENSÃO) NOS QUADROS DE DISTRIBUIÇÃO P/ PROTEÇÃO DAS UNIDADES CONSUMIDORAS CONTRA DESCARGAS ATMOSFERICAS.

– NOS LOCAIS ONDE É POSSIVEL O ACESSO DE PESSOAS, O CABO DO PARÁ–RAIO DEVERÁ SER ENVOLVIDO POR MATERIAL PVC ISOLANTE.

–AS DESCIDAS PARA ATERRAMENTO SERÃO DE CAPTAÇÃO NATURAL.

– OS ATERRAMENTOS SERÃO EXECUTADOS UTILIZANDO–SE HASTE DE COBRE TIPO COPPERWELD ELETROLÍTICO TRATADA C/ ALTA CAMADA 5/8" X 3,0M

– TODOS SISTEMAS DE ATERAMENTO DEVERÃO SER CONECTADOS A MALHA TERRA

–AS CONEXÕES ENTRE CABOS DE COBRE E FITA DE ALUMÍNIO DEVERÃO SER C/ TERMINAIS A COMPRESSÃO DE MESMO MATERIAL OU SOLDA EXOTERMICA.

–AS CONEXÕES ENTRE CABOS OU ENTRE CABOS E HASTES TERRA DEVERÃO SER EXECUTADAS COM EMPREGO DE SOLDA EXOTÉRMICA

– TODAS AS PARTES METÁLICAS (GRADIS, PORTÕES, POSTES, CARCAÇAS DE EQUIP. DEVERÃO ESTAR LIGADOS AO SISTEMA SPDA) GARANTINDO A EQUIPOTENCIALIDADE.

–PARA A CAPTAÇÃO FOI CONSIDERADO A TELHA METÁLICA COMO CAPTOR NATURAL

–A RESISTENCIA OHMICA DO ATERRAMENTO DEVERÁ SER INFERIOR A 10 OHM

–TODAS AS MASSAS DOS EQUIPAMENTOS ELÉTRICOS, TUBULAÇÕES E MASSAS METALICAS DEVEM SER LIGADOS A MALHA DE ATERRAMENTO.

–A INSTALAÇÃO DEVERÁ SER EXECUTADA POR EMPRESA REGISTRADA NO CREA, E DEVERÁ EMITIR LAUDO TECNICO DE MEDIÇÃO DO ATERRAMENTO E ART.

REFERÊNCIAS:

CONVENÇÕES (INDICAÇÃO GRÁFICA E LEGENDAS)

OBSERVAÇÕES:

SOFTWARE/VERSÃO:

IMPORTANTE: ESTE PROJETO É PROTEGIDO PELA LEI DE DIREITOS AUTORAIS Nº 9.610/1998 (LDA), EM SEU INCISO X, ART. 7º COMBINADO COM A RESOLUÇÃO 67 DE 05 DE DEZEMBRO DE 2013, DO CONSELHO DE ARQUITETURA E URBANISMO (CAU).

unesp
UNIVERSIDADE ESTADUAL PAULISTA "JÚLIO DE MESQUITA FILHO"
INSTITUTO DE CIÊNCIA E TECNOLOGIA • CÂMPUS DE SOROCABA • UNESP
AV. TRÊS DE MARÇO, 511 - ALTO DA BOA VISTA, SOROCABA

RESTAURO BRASIL PROJETOS E OBRAS LTDA.
RUA ORLANDO FERREIRENO FILHO, 230, SALA 312 A, JD. AQUARIUS, SÃO JOSE DOS CAMPOS-SP

CLIENTE: UNIVERSIDADE ESTADUAL PAULISTA JÚLIO DE MESQUITA FILHO - ICTS - CÂMPUS DE SOROCABA	
OBRA: CONSTRUÇÃO DE UMA QUADRA DE ESPORTE	
TIPOLOGIA: INSTITUCIONAL	ASSUNTO: PROJETO EXECUTIVO
LOGRADOURO: AV. TRÊS DE MARÇO, 511	
COMPLEMENTO:	BAIRRO: ALTO DA BOA VISTA
CIDADE: SOROCABA	ESTADO: SÃO PAULO

CONTROLE DE EMISSÕES

LETRA	DATA	NOME/ CREA/ CAU	RUBRICA	DESCRIÇÃO
EP	07/11/2023			ENTREGA ESTUDO PRELIMINAR
ELE	28/11/2023			ENTREGA PROJETO EXECUTIVO

RESPONSÁVEIS TÉCNICOS

RESTAURO BRASIL PROJETOS E OBRAS LTDA.
CNPJ: 05.365.604/0001-55
CONTRATO:

RESPONSÁVEL TÉCNICO DA CONTRATADA
ARQ. ALTAMIR - CAU 21974-6
ART/RRT Nº 13724064

DESENHISTA
ARQ. MICHAEL DOUGLAS DE SOUZA
CAU: A192286-6

ARQ. DILENE ZAPAROLI - CAU 21974-6
ART/RRT Nº 13722587

ELE	IDENT. DESENHO: IMPLANTAÇÃO			
	ESCALA: INDICADO	DATA: NOV/2023	PRANCHA: 04/08	REVISÃO: 00