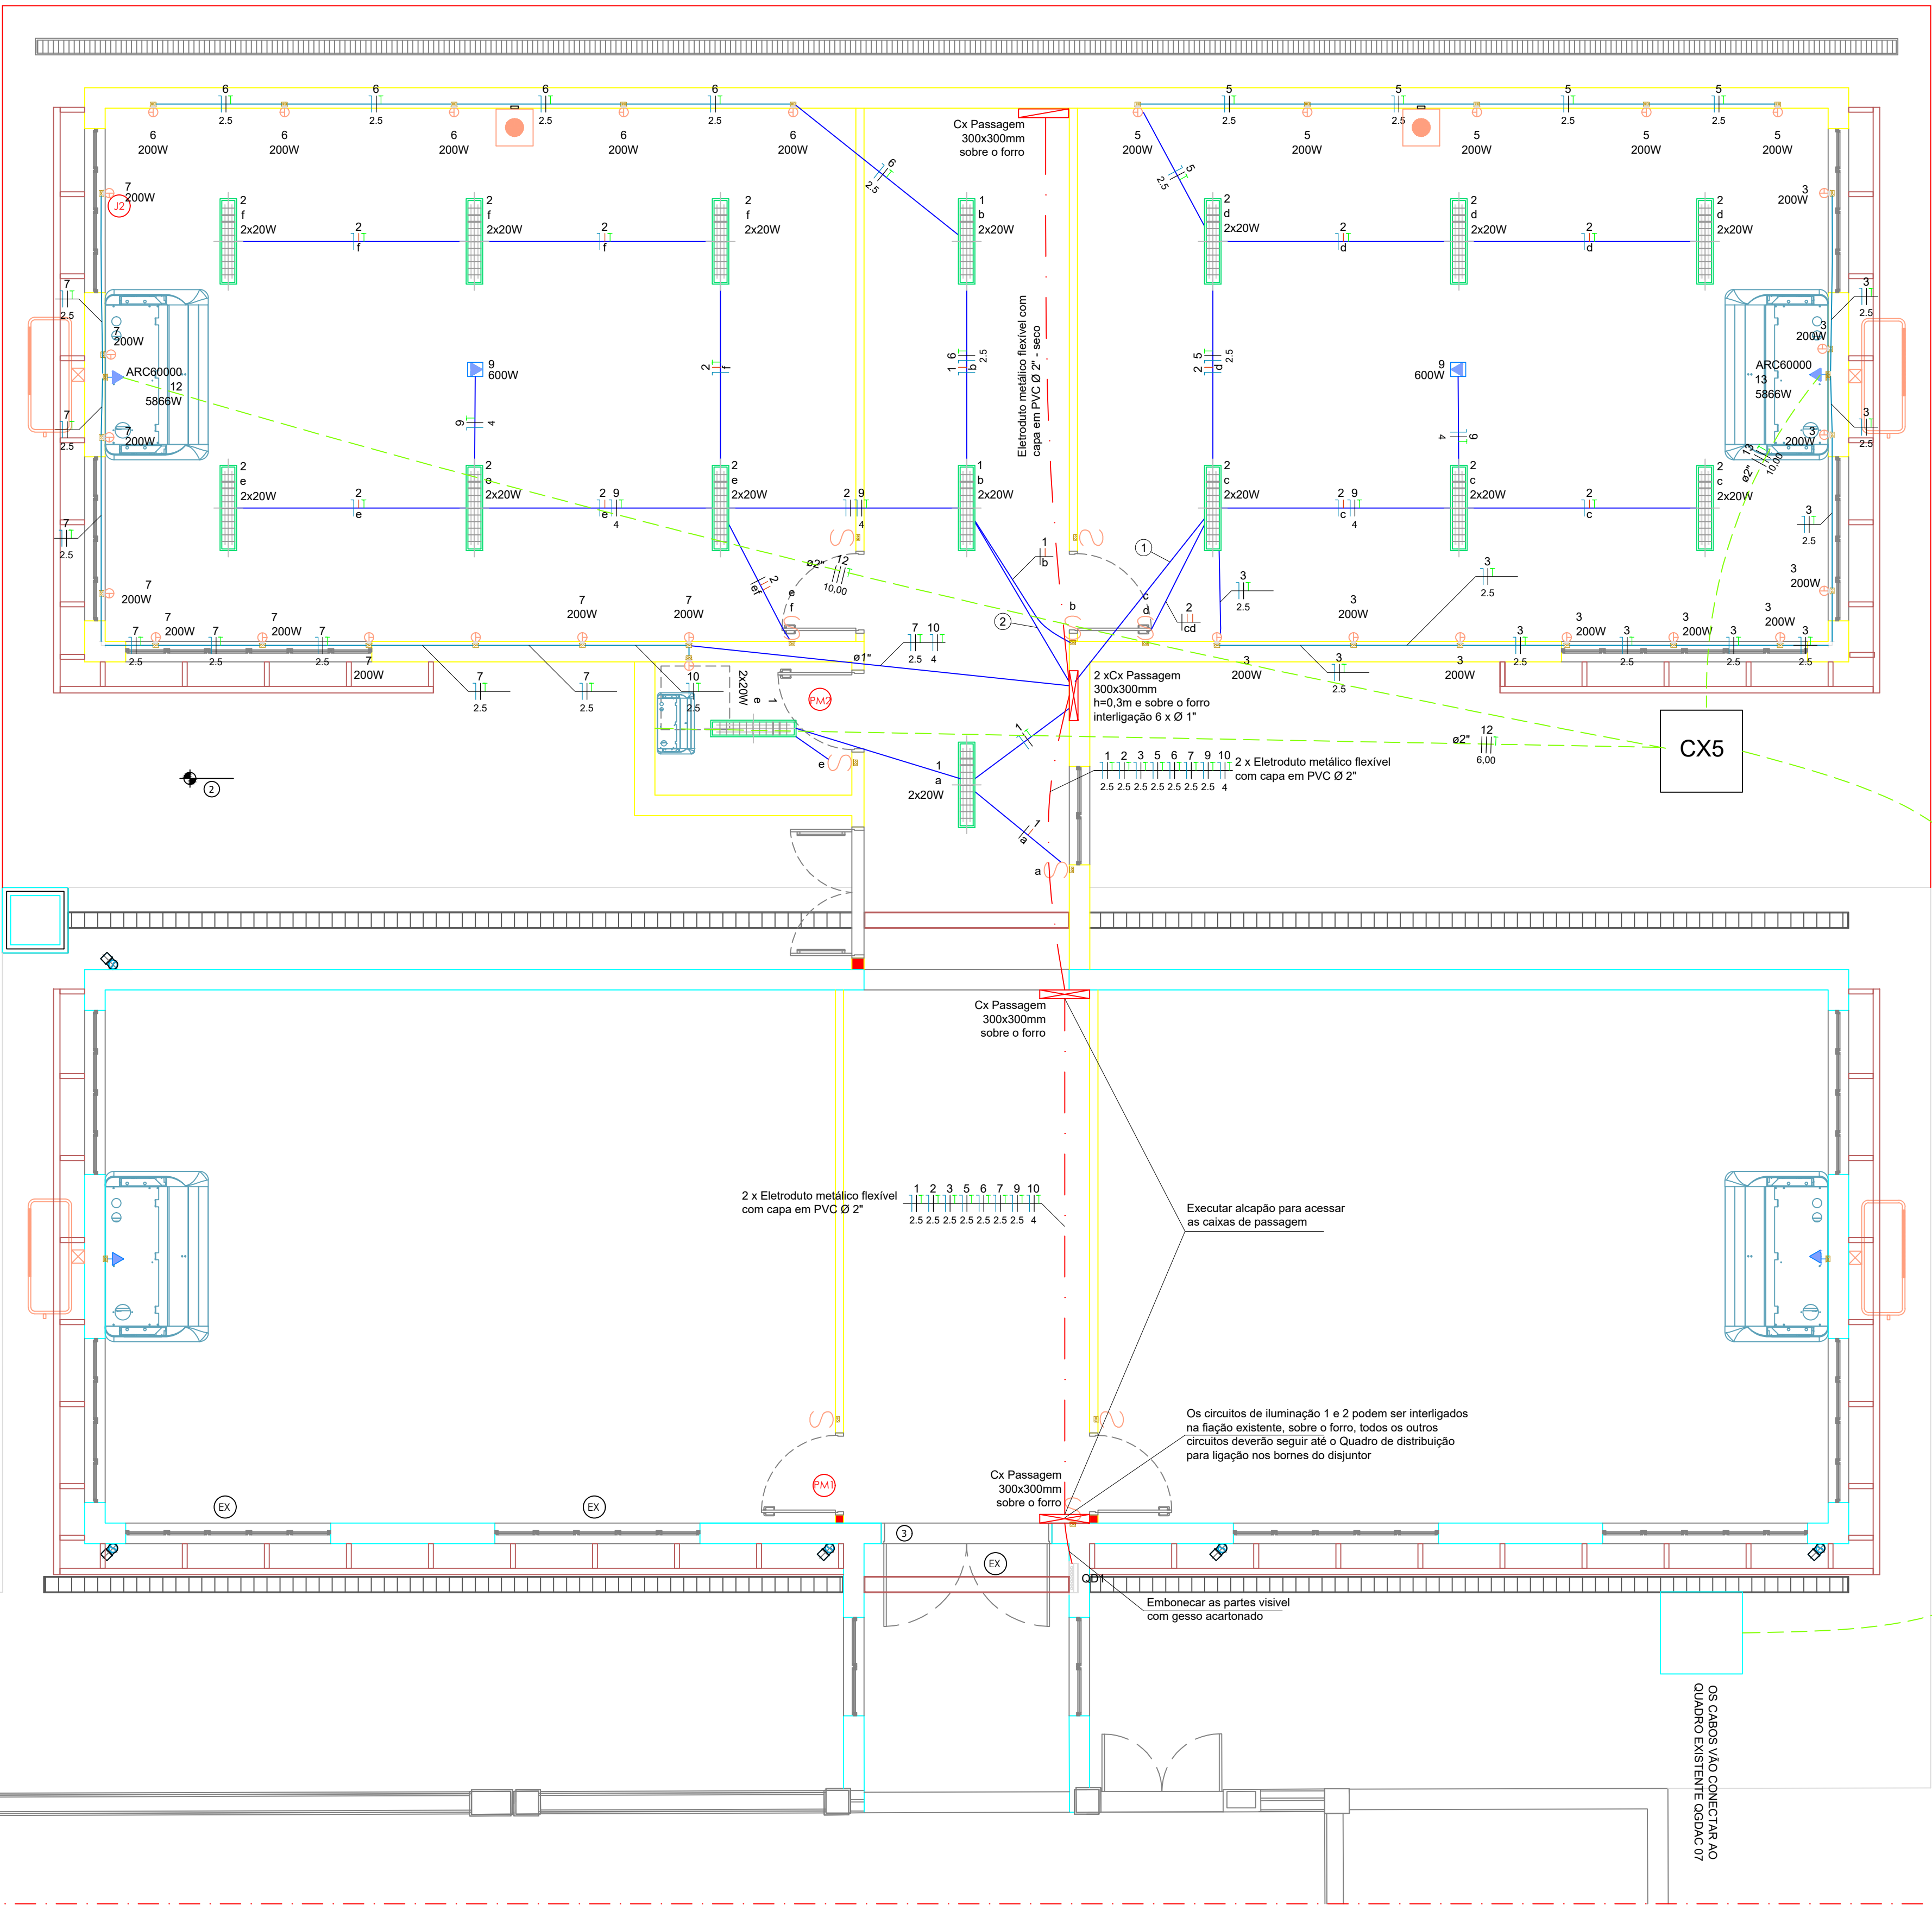


PROJETO DE ILUMINAÇÃO E TOMADAS
AMPLIAÇÃO DO BLOCO DE PESQUISA e PÓS GRADUAÇÃO
ESCALA 1:50

LEGENDA

Legenda de fiação	
①	
②	

- Tomada Ar condicionado 60000 BTU's H=2,30
- CJ INTER 1 TECLA SIMPLES - CX 4X2 FE H=1.10
- CJ INTER 3 TECLAS SIMPLES - CX 4X2 H=1.10
- CJ TOMADA 2P + T E UNIV - CX 4X2 - H=0.30 - 127 V
- TOMADA EMBUTIDA NO FORRO DE GESSO
- LUMINÁRIA DE SOBREPOR PARA 2 LAMPADAS LED TUBULAR 20W
- ELETRODUTO DE ENERGIA NO PISO/ALVENARIA
- ELETRODUTO DE ENERGIA NA PAREDE
- ELETRODUTO DE ENERGIA NO TETO
- QUADRO DE DISTRIBUIÇÃO
- CJ LUMINÁRIA E SIRENE AUDIO VISUAL H=2,20m cx 4x2 fe

Legenda das indicações	
ARC60000	Pontos de força - Uso específico - Condicionador de ar Split 60000BTU

1	17/9/26	Conclusao da obra
00	08/07/2025	
REVISÃO	DATA	ALTERAÇÕES
RESPONSÁVEL TÉCNICO:		ASSINATURA:
PROJETO		ASSINATURA:
UNIVERSIDADE ESTADUAL PAULISTA "JÚLIO DE MESQUITA FILHO" FRANCA		
GT PROJETOS DE ENGENHARIA E SUSTENTABILIDADE		
RESP. TÉCNICO:	ENG ARTHUR F MORAES JR	CAU / CREA
PROJETO:		CAU / CREA
DESENHO:	ARTHUR	ESCALA: 1:50
AMPLIAÇÃO DO BLOCO DE PESQUISA e PÓS GRADUAÇÃO		ELÉTRICA
PROJETO DE ILUMINAÇÃO E TOMADAS		E 01/03
LOCAL ARQUIVO: G:\Drive compartilhado\00-UNESP-PROJETOS\FRA-FCHS\FRA-CONCLUSÃO DO BLOCO DE PESQUISA E PÓS GRADUAÇÃO FASE 01\PASTA PROJ. 2025\ELÉTRICA\FRA-BLOCO PESQUISA		