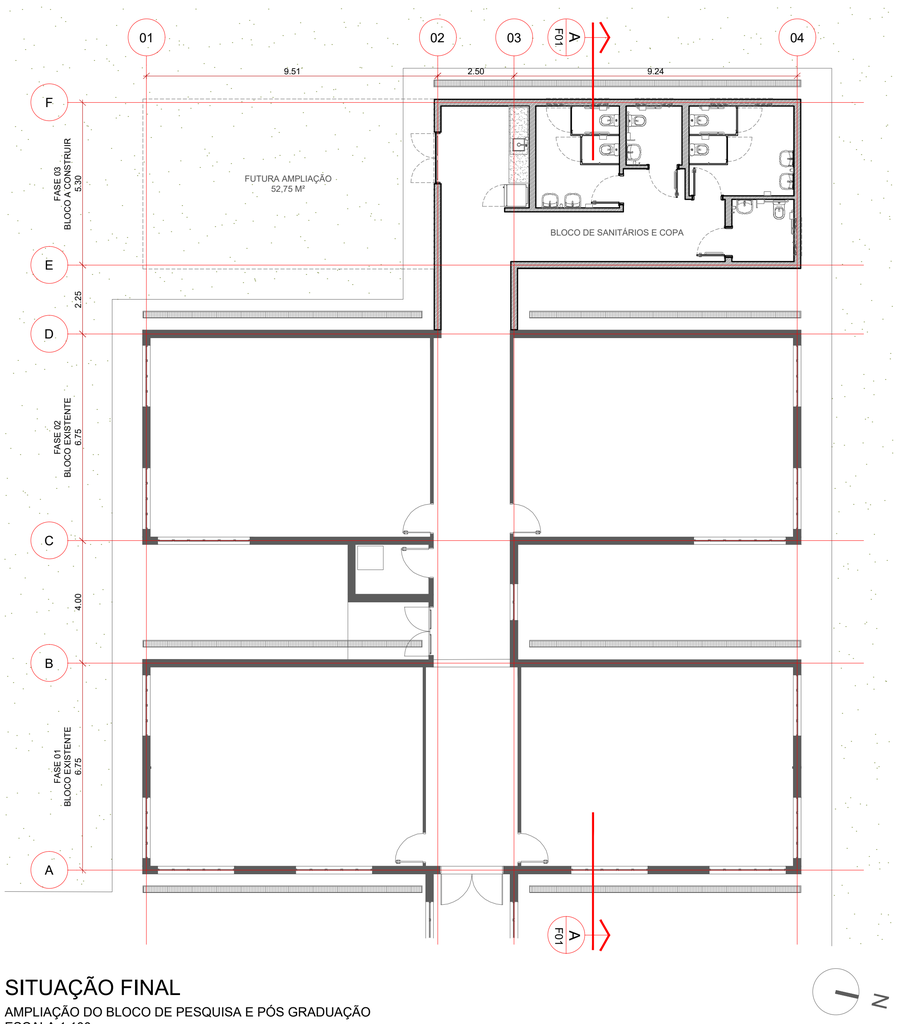

SITUAÇÃO FINAL

AMPLIAÇÃO DO BLOCO DE PESQUISA E PÓS GRADUAÇÃO
ESCALA 1:100

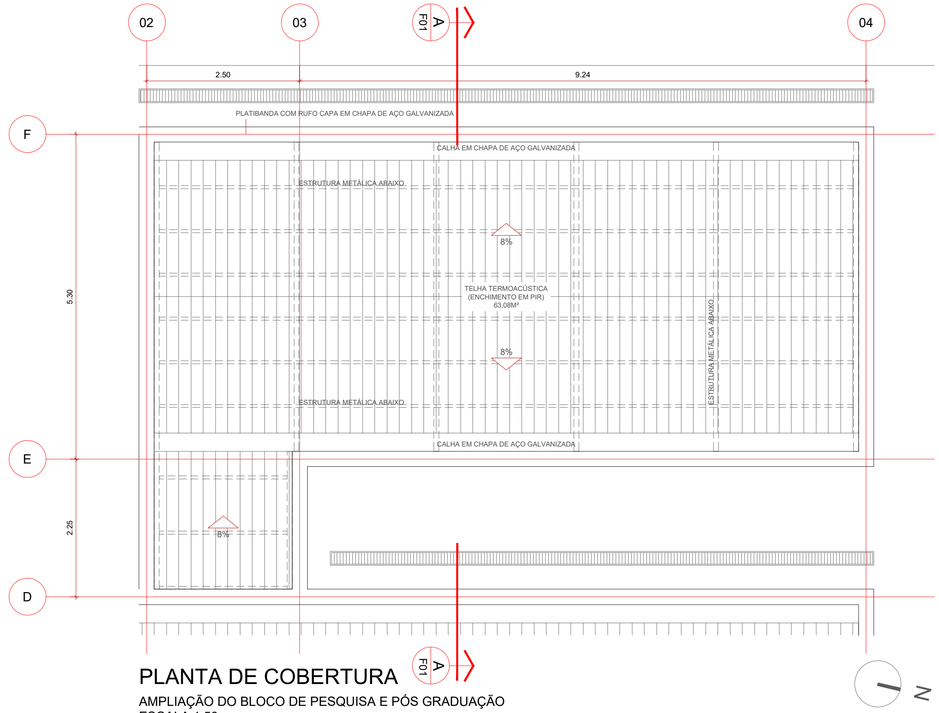

PLANTA DE COBERTURA

AMPLIAÇÃO DO BLOCO DE PESQUISA E PÓS GRADUAÇÃO
ESCALA 1:50

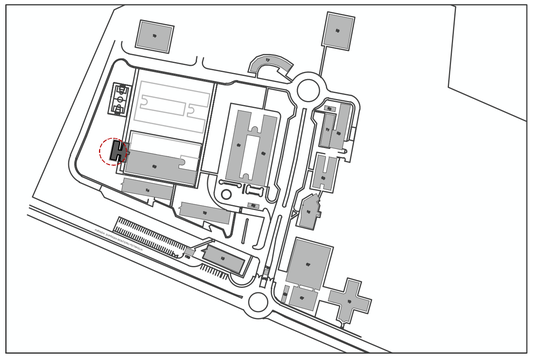

LOCALIZAÇÃO

AMPLIAÇÃO DO BLOCO DE PESQUISA E PÓS GRADUAÇÃO
ESCALA INDEFINIDA

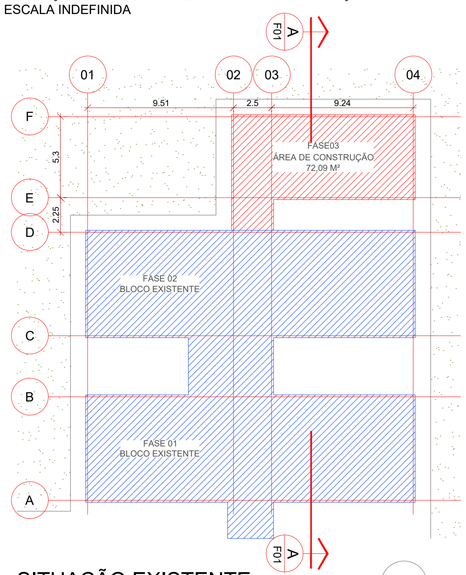

SITUAÇÃO EXISTENTE

AMPLIAÇÃO DO BLOCO DE PESQUISA E PÓS GRADUAÇÃO
ESCALA 1:200

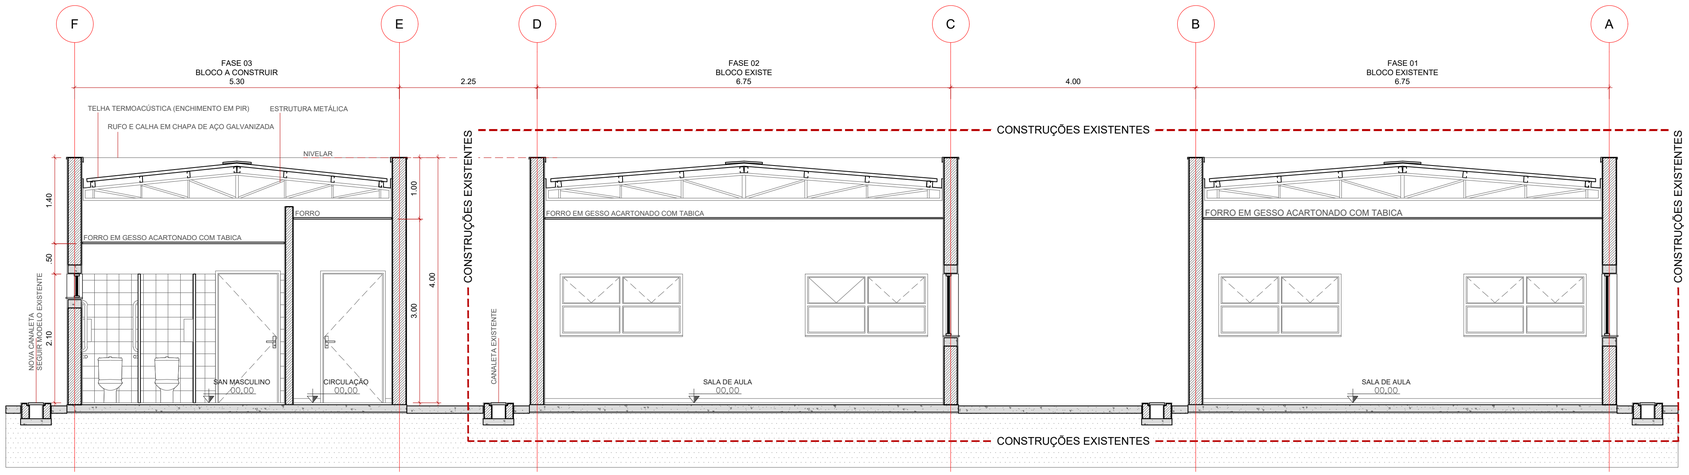

AA

CORTE AA

AMPLIAÇÃO DO BLOCO DE PESQUISA E PÓS GRADUAÇÃO
ESCALA 1:50

NOTAS:

1) CONFERIR MEDIDAS NO LOCAL
2) VERIFICAR O PROJETO ANTES DO INÍCIO DA OBRA
3) QUALQUER ALTERAÇÃO DO PROJETO É PROIBIDA SEM AUTORIZAÇÃO EXPRESSA DO AUTOR
4) EM CASO DE DÚVIDAS, COMUNICAR AO AUTOR
5) SEGUIR ESTRITAMENTE AS ESPECIFICAÇÕES AFIM DE GARANTIR ATENDIMENTO AOS PARÂMETROS DE ACESSIBILIDADE
6) SEGUIR PROJETO ELÉTRICO, INCLUSIVE PARA INSTALAR LUMINÁRIAS

REVISÃO	DATA	ALTERAÇÕES
R01	17/11/2026	ESPECIFICAÇÃO DE ACABAMENTOS HIDROSSANITÁRIOS
R00	06/10/2026	EMISSÃO INICIAL

RESPONSÁVEL TÉCNICO: ARQ. PATRICIA ALONGE
ASSINATURA: Patricia Campanelli Mortari Alonge:14577832828 — Assinado de forma digital por Patricia Campanelli Mortari Alonge:14577832828 Dados: 2026.11.17 16:37:58 -03'00'
PROJETO: ARQ. PATRICIA ALONGE
ASSINATURA:

unesp
UNIVERSIDADE ESTADUAL PAULISTA
"JÚLIO DE MESQUITA FILHO"
FRANCA

Coordenadoria de Engenharia e Sustentabilidade

GT PROJETOS DE ENGENHARIA E SUSTENTABILIDADE

Estrada Municipal José Sandrin, s/n - CEP: 17048-699 - Bauru/SP | 014 3103 6220 | projestos.ces@unesp.br

RESP. TÉCNICO:	ARQ. PATRICIA ALONGE	CAU / CREA	A280658	RRT / ART	RRT 17525750
PROJETO:	ARQ. PATRICIA ALONGE	CAU / CREA	A280658	PROTOCOLO:	
DESENHO:	ARQ. GABRIEL FERREIRA			ESCALA:	INDICADA

AMPLIAÇÃO DO BLOCO DE PESQUISA E PÓS GRADUAÇÃO FACULDADE DE CIÊNCIAS HUMANAS E SOCIAIS

SITUAÇÃO E LOCALIZAÇÃO PLANTAS E CORTE

ARQUITETURA

LOCAL ARQUIVO: G:\Drives compartilhados\00-UNESP-PROJETOS\FRA-FCHS\FRA-BLOCO DE PESQUISA E PÓS GRADUAÇÃO FASE 03- 2026\FRA-ESTUDOS FASE 03- 2026\FRA-FASE 03-EX-ARQ-R01.dwg

A 01 05 FOLHA

ISO full bleed A1 (841.00 x 594.00 MM)

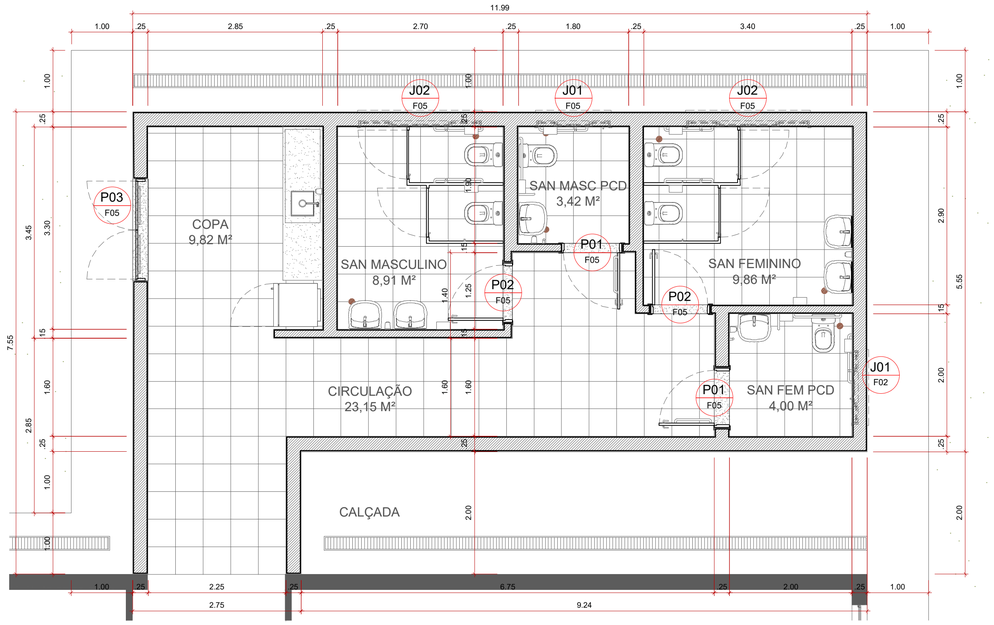

PLANTA LEIAUTE

AMPLIAÇÃO DO BLOCO DE PESQUISA E PÓS GRADUAÇÃO
ESCALA 1:50

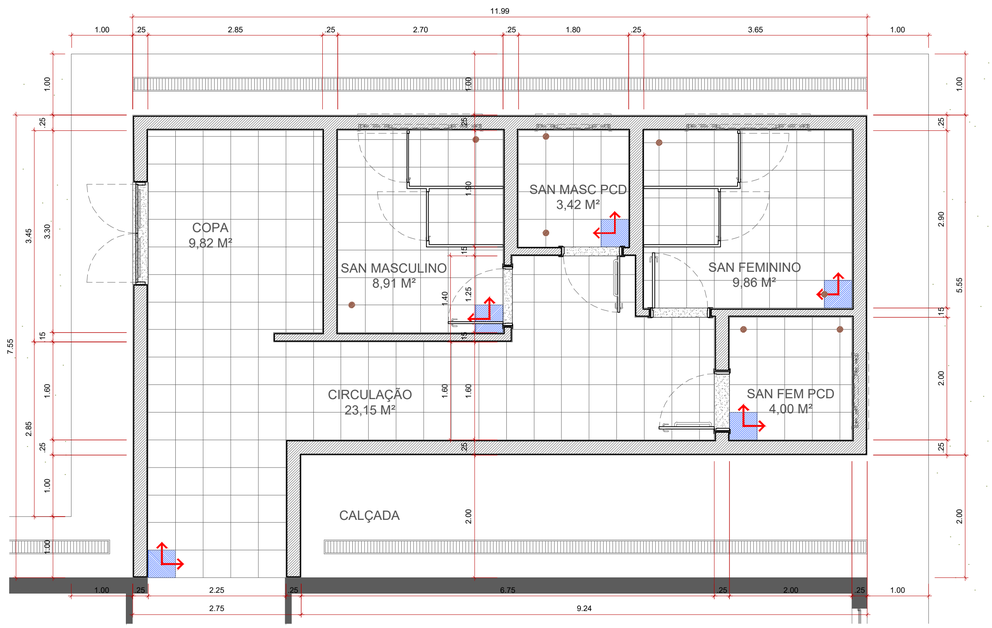

PLANTA DE PISO

AMPLIAÇÃO DO BLOCO DE PESQUISA E PÓS GRADUAÇÃO
ESCALA 1:50

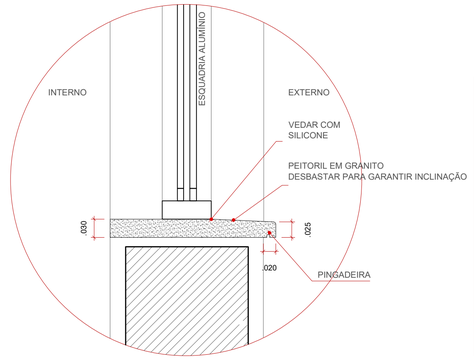

DETALHE 01

PEITORIL EM GRANITO
ESCALA INDEFINIDA

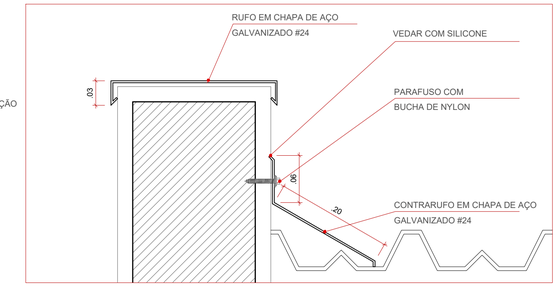

DETALHE 02

RUFO E CONTRARUFO
ESCALA INDEFINIDA

QUADRO DE ACABAMENTOS DE SUPERFÍCIES

PISO

N.	DESCRIÇÃO	AMBIENTE
01	CERÂMICA ESMALTADA ALTO TRÁFEGO, TAMANHO NOMINAL 45x45 - PEI 5 - REJUNTE ANTI-MOFO, COR CINZA PLATINA COM JUNTA ESPECIFICADA PELO FABRICANTE, RODAPÉ TAMANHO NOMINAL 7,5cm DE ALTURA SEGUIR PADRÃO EXISTENTE	TODOS OS AMBIENTES (59,04 M²)
02	CONCRETO ALISADO, ESPESSURA 7CM	CALÇADA EXTERNA (36,38 M²)

SOLEIRA

N.	DESCRIÇÃO	AMBIENTE
01	SOLEIRA EM GRANITO, SEGUIR PADRÃO EXISTENTE - EM NÍVEL COM PISO	ÁREA INTERNA (TOTAL: 5,58 M)

PAREDES

N.	DESCRIÇÃO	AMBIENTE
01	PINTURA ACRÍLICA ANTIMOFO NA COR BRANCA	ÁREA INTERNA (102,57 M²)
02	CERÂMICA BRANCA ESMALTADA RETIFICADA 20X20CM ATÉ ALTURA DE 2,10M E PINTURA ACRÍLICA ANTIMOFO NA COR BRANCA ACIMA (CERÂMICA: 82,66 M²; PINTURA: 21,00 M²)	SANITÁRIOS E COPA (APENAS NAS PAREDES DA BANCADA E REFRIGERADOR)
03	PINTURA ACRÍLICA ANTIMOFO NA COR EXISTENTE	ÁREA EXTERNA (145,32 M²)

TETO

N.	DESCRIÇÃO	AMBIENTE
01	PINTURA ACRÍLICA ANTIMOFO NA COR BRANCO	TODOS OS AMBIENTES (59,04 M²)

NOTAS:

1) CONFERIR MEDIDAS NO LOCAL
2) VERIFICAR O PROJETO ANTES DO INÍCIO DA OBRA
3) QUALQUER ALTERAÇÃO DO PROJETO É PROIBIDA SEM AUTORIZAÇÃO EXPRESSA DO AUTOR
4) EM CASO DE DÚVIDAS, COMUNICAR AO AUTOR
5) SEGUIR ESTRITAMENTE AS ESPECIFICAÇÕES AFIM DE GARANTIR ATENDIMENTO AOS PARÂMETROS DE ACESSIBILIDADE
6) SEGUIR PROJETO ELÉTRICO, INCLUSIVE PARA INSTALAR LUMINÁRIAS

REVISÃO	DATA	ALTERAÇÕES
R01	17/11/2026	ESPECIFICAÇÃO DE ACABAMENTOS HIDROSSANITÁRIOS
R00	06/10/2026	EMISSÃO INICIAL

RESPONSÁVEL TÉCNICO: ARQ. PATRICIA ALONGE
ASSINATURA: Patricia Campanelli Mortari Alonge:14577832828 — Assinado de forma digital por Patricia Campanelli Mortari Alonge:14577832828 Dados: 2026.11.17 16:38:22 -03'00'
PROJETO: ARQ. PATRICIA ALONGE
ASSINATURA: 28

UNESP — UNIVERSIDADE ESTADUAL PAULISTA "JÚLIO DE MESQUITA FILHO" FRANCA
Coordenadoria de Engenharia e Sustentabilidade

GT PROJETOS DE ENGENHARIA E SUSTENTABILIDADE

Estrada Municipal José Sandrin, s/n - CEP: 17048-699 - Bauru/SP | 014 3103 6220 | projestos.ces@unesp.br

RESP. TÉCNICO:	ARQ. PATRICIA ALONGE	CAU / CREA	A280658	RRT / ART	RRT 17525750
PROJETO:	ARQ. PATRICIA ALONGE	CAU / CREA	A280658	PROTOCOLO:	
DESENHO:	ARQ. GABRIEL FERREIRA			ESCALA:	INDICADA

AMPLIAÇÃO DO BLOCO DE PESQUISA E PÓS GRADUAÇÃO FACULDADE DE CIÊNCIAS HUMANAS E SOCIAIS

LEIAUTE E ACABAMENTOS PLANTAS E DETALHES

ARQUITETURA

A 02/05 FOLHA

LOCAL ARQUIVO: G:\Drives compartilhados\00-UNESP-PROJETOS\FRA-FCHS\FRA-BLOCO DE PESQUISA E PÓS GRADUAÇÃO FASE 03- 2026\FRA-ESTUDOS FASE 03- 2026\FRA-FASE 03-EX-ARQ-R01.dwg

ISO full bleed A1 (841.00 x 594.00 MM)

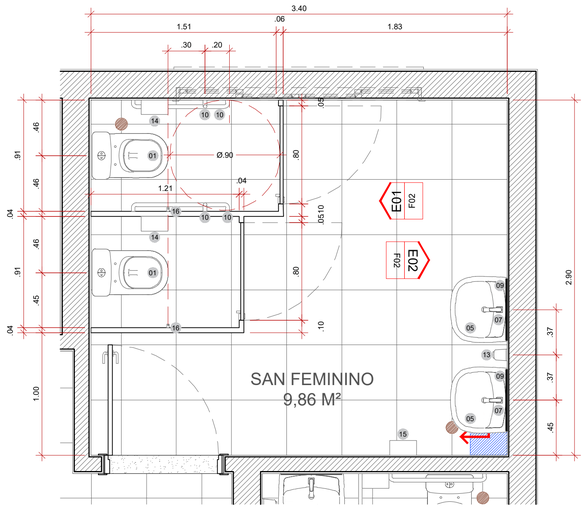

AMPLIAÇÃO
SANITÁRIO FEMININO
ESCALA 1:25

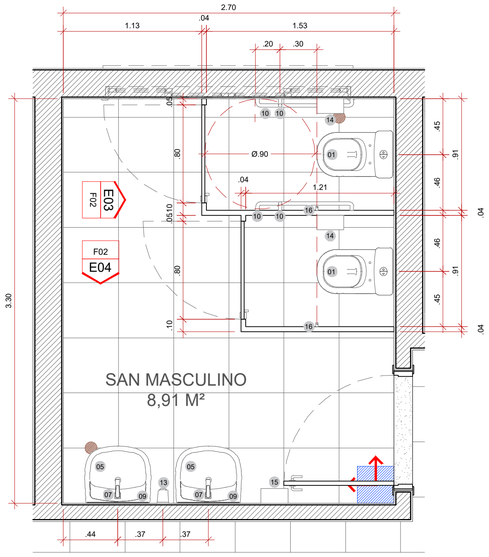

AMPLIAÇÃO
SANITÁRIO MASCULINO
ESCALA 1:25

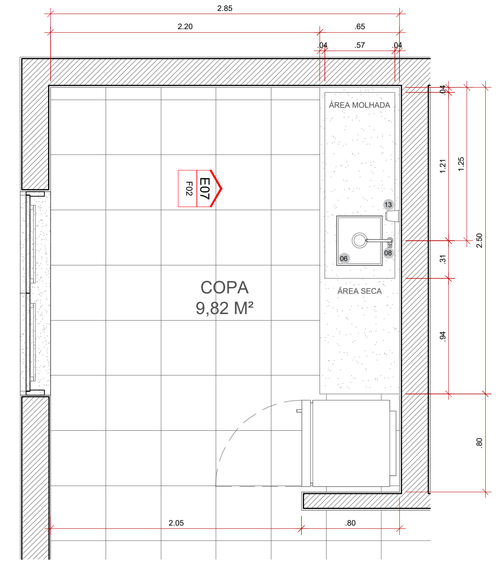

AMPLIAÇÃO
COPA
ESCALA 1:25

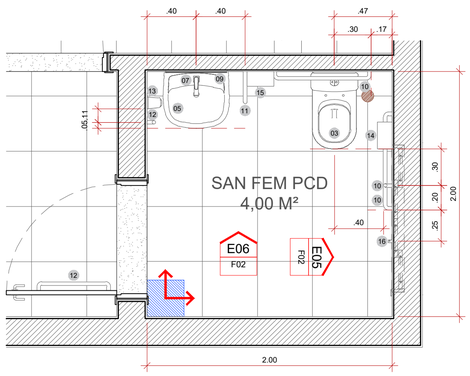

AMPLIAÇÃO
SANITÁRIO ACESSÍVEL PADRÃO
ESCALA 1:25

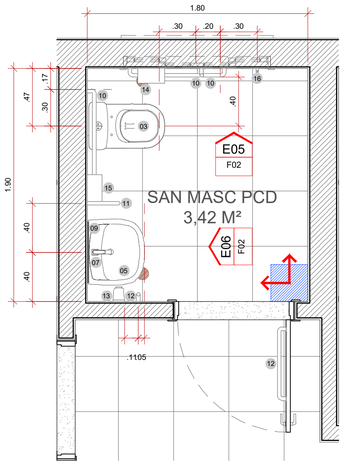

AMPLIAÇÃO
SANITÁRIO ACESSÍVEL PADRÃO
ESCALA 1:25

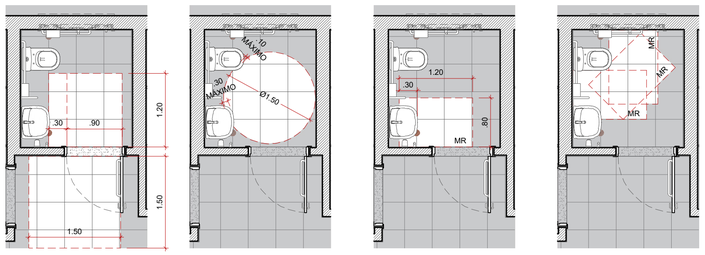

ACESSO E SAÍDA PORTA | GIRO DE 360º ÁREA INTERNA | APROXIMAÇÃO LAVATÓRIO | TRANSFERÊNCIA BACIA SANITÁRIA

INFORMAÇÃO: ÁREAS LIVRES PARA ACESSIBILIDADE
SANITÁRIO ACESSÍVEL PADRÃO
ESCALA 1:50

QUADRO DE ACESSÓRIOS, LOUÇAS E METAIS HIDROSSANITÁRIOS

ID	DESCRICAO	CÓDIGO	REFERENCIA COMERCIAL MARCA LINHA CODIGO	QUANTIDADE
01	BACIA SANITÁRIA COM CAIXA ACOPLADA	SINAPI 86888	DECA VOGUE PLUS CONFORTO P.515.17	04
02	BACIA SANITÁRIA ACESSÍVEL PARA CAIXA ACOPLADA	CDHU 30.08.060	DECA VOGUE PLUS CONFORTO P.515.17	02
03	CAIXA ACOPLADA PARA BACIA SAN. COM ACIONAMENTO SOBRESSALENTE	CMP47	DECA VOGUE PLUS CONFORTO CDC.01F.17	02
04	ASSENTO TERMOFIXO COM SISTEMA SLOW CLOSE	CMP48	DECA VOGUE PLUS AP.516.17	06
05	LAVATÓRIO DE PAREDE SUSPENSO	CDHU 44.01.160	DECA VOGUE PLUS L.51.17	06
06	CUBA EM AÇO INOX COM FUNDO RETO 44X40CM	CMP49	TUBRAX CAC0019-N	01
07	TORNEIRA DE MESA COM FECHAMENTO AUTOMÁTICO E ACIONADOR LONGO	CDHU 44.03.720	DOCOL BENEFIT 90018946006	06
08	TORNEIRA DE MESA PARA COZINHA COM ACIONADOR LONGO	CMP50	DOCOL BENEFIT 90009467006	01
09	ESPELHO COM MOLDURA EM ALUMINIO NATURAL 90X50CM	CDHU 26.04.030	[EXECUÇÃO PRÓPRIA]	06
10	BARRA DE APOIO FIXA 80CM EMPUNHADURA Ø32MM	CDHU 30.01.030	DOCOL ACESSIBILIDADE 90009637016	14
11	BARRA DE APOIO FIXA EM U 25X24CM EMPUNHADURA Ø32MM	CMP51	DOCOL ACESSIBILIDADE 90009749016	02
12	BARRA DE APOIO FIXA 60CM EMPUNHADURA Ø32MM	SINAPI 100866	DOCOL ACESSIBILIDADE 90009634016	04
13	SABONETEIRA EM ACO INOX DE ACIONAMENTO FACIL	SBC 190043	BIOVIS NOBLE SLIM	05
14	PAPELEIRA INTERFOLHADA EM ACO INOX	SBC 190705	BIOVIS NOBLE CAICAI	06
15	TOALHEIRO EM ACO INOX	SBC 190070	BIOVIS NOBLE	04
16	CABIDE DE PAREDE EM MATERIAL METALICO	CDHU 44.03.090	DOCOL HOPE 90007611006	06
17	DUCHA HIGIÊNICA COM ACIONADOR LONGO E ABERTURA EM 1/4 DE VOLTA	CDHU 44.03.360	DOCOL GALI 90008008006	02
18	SISTEMA DE ALARME CONTRA ACIDENTES	CDHU 30.06.064	[EXECUÇÃO PRÓPRIA]	02
	SIFÃO COM COPO EM MATERIAL PLÁSTICO	CDHU 44.01.160	TIGRE / BLUKIT	06
19	SIFÃO COM COPO EM MATERIAL METÁLICO	CDHU 44.20.220	DECA SIFÃO 1680.C.114	01

NOTAS:

1) CONFERIR MEDIDAS NO LOCAL
2) VERIFICAR O PROJETO ANTES DO INÍCIO DA OBRA
3) QUALQUER ALTERAÇÃO DO PROJETO É PROIBIDA SEM AUTORIZAÇÃO EXPRESSA DO AUTOR
4) EM CASO DE DÚVIDAS, COMUNICAR AO AUTOR
5) SEGUIR ESTRITAMENTE AS ESPECIFICAÇÕES AFIM DE GARANTIR ATENDIMENTO AOS PARÂMETROS DE ACESSIBILIDADE
6) SEGUIR PROJETO ELETRICO, INCLUSIVE PARA INSTALAR LUMINÁRIAS

REVISÃO	DATA	ALTERAÇÕES
R01	17/11/2026	ESPECIFICAÇÃO DE ACABAMENTOS HIDROSSANITÁRIOS
R00	06/10/2026	EMISSÃO INICIAL

RESPONSÁVEL TÉCNICO: ARQ. PATRICIA ALONGE — ASSINATURA:
PROJETO: ARQ. PATRICIA ALONGE — ASSINATURA: Patricia Campanelli Mortari Alonge:14577832828 Assinado de forma digital por Patricia Campanelli Mortari Alonge:14577832828 Dados: 2026.11.17 10:58:55 -03'00'

unesp
UNIVERSIDADE ESTADUAL PAULISTA
"JÚLIO DE MESQUITA FILHO"
FRANCA
Coordenadoria de Engenharia e Sustentabilidade

GT PROJETOS DE ENGENHARIA E SUSTENTABILIDADE

Estrada Municipal José Sanchin, s/n - CEP: 17048-699 - Bauru/SP | 014 3103 6220 | projestos.ces@unesp.br

RESP. TÉCNICO:	ARQ. PATRICIA ALONGE	CAU / CREA	A280658	RRT / ART	RRT 17525750
PROJETO:	ARQ. PATRICIA ALONGE	CAU / CREA	A280658	PROTOCOLO:	
DESENHO:	ARQ. GABRIEL FERREIRA			ESCALA:	INDICADA

AMPLIAÇÃO DO BLOCO DE PESQUISA E PÓS GRADUAÇÃO FACULDADE DE CIÊNCIAS HUMANAS E SOCIAIS

ARQUITETURA

DETALHAMENTO DE ÁREAS MOLHADAS AMPLIAÇÕES E ESQUEMAS PARA ACESSIBILIDADE

A 03 05
FOLHA

LOCAL ARQUIVO: G:\Drives compartilhados\00-UNESP-PROJETOS\FRA-FCHS\FRA-BLOCO DE PESQUISA E PÓS GRADUAÇÃO FASE 03 - 2026\FRA-ESTUDOS FASE 03 - 2026\FRA-FASE 03-EX-ARQ-R01.dwg

ISO full bleed A1 (841.00 x 594.00 MM)

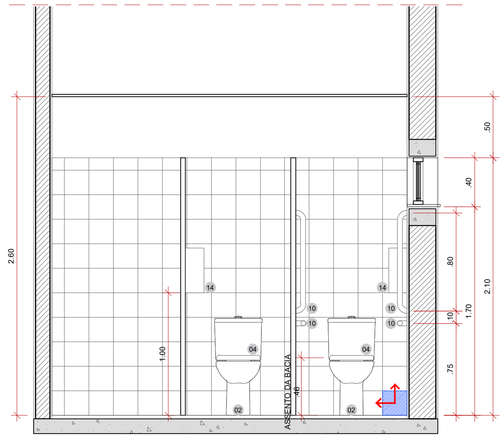

E01 ELEVAÇÃO 01
SANITÁRIO FEMININO

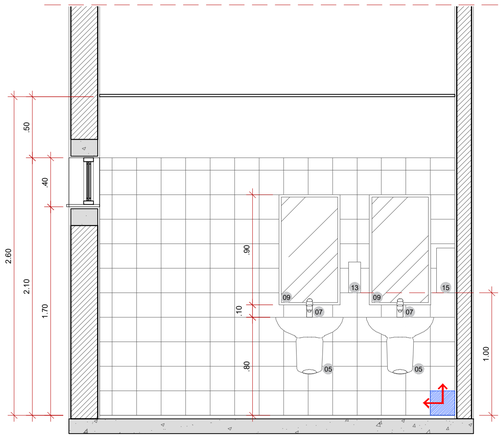

E02 ELEVAÇÃO 02
SANITÁRIO FEMININO

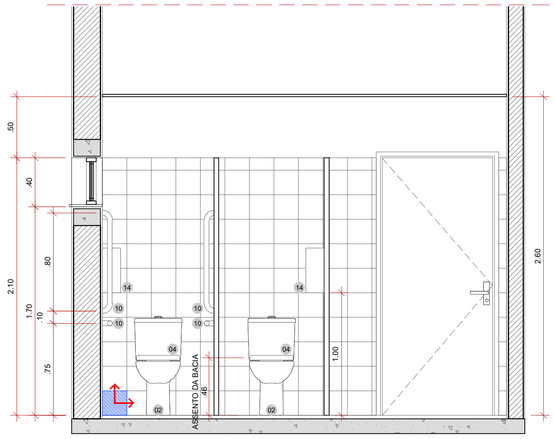

E03 ELEVAÇÃO 03
SANITÁRIO MASCULINO

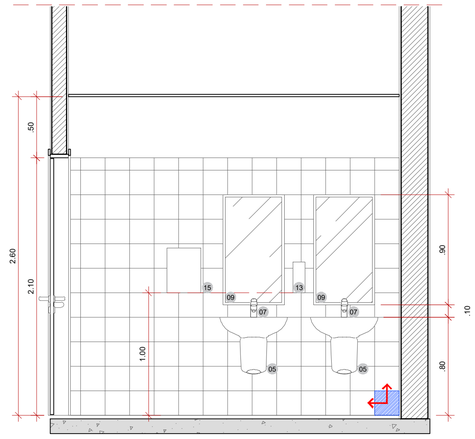

E04 ELEVAÇÃO 04
SANITÁRIO MASCULINO

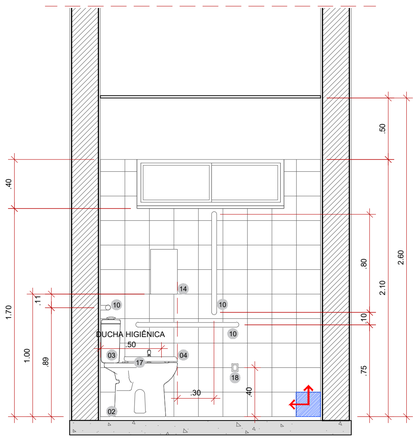

E05 ELEVAÇÃO 05
SANITÁRIO ACESSÍVEL PADRÃO

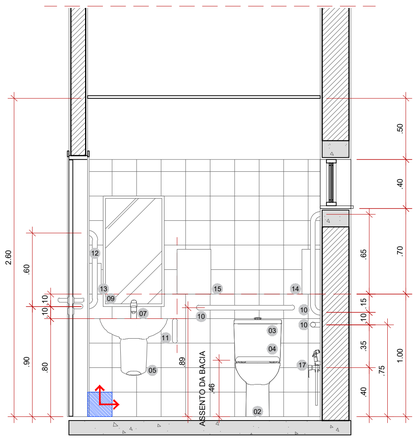

E06 ELEVAÇÃO 06
SANITÁRIO ACESSÍVEL PADRÃO

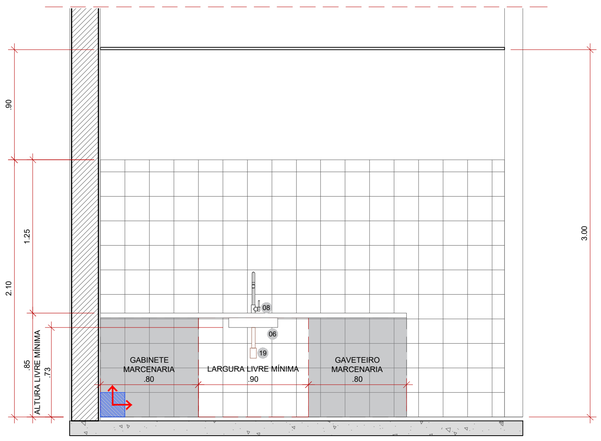

E07 ELEVAÇÃO 07
COPA

QUADRO DE ACESSÓRIOS, LOUÇAS E METAIS HIDROSSANITÁRIOS

ID	DESCRICAO	CÓDIGO	REFERENCIA COMERCIAL MARCA LINHA CODIGO	QUANTIDADE
01	BACIA SANITÁRIA COM CAIXA ACOPLADA	SINAPI 86888	DECA VOGUE PLUS CONFORTO P.515.17	04
02	BACIA SANITÁRIA ACESSÍVEL PARA CAIXA ACOPLADA	CDHU 30.08.060	DECA VOGUE PLUS CONFORTO P.515.17	02
03	CAIXA ACOPLADA PARA BACIA SAN. COM ACIONAMENTO SOBRESSALENTE	CMP47	DECA VOGUE PLUS CONFORTO CDC.01F.17	02
04	ASSENTO TERMOFIXO COM SISTEMA SLOW CLOSE	CMP48	DECA VOGUE PLUS AP.516.17	06
05	LAVATÓRIO DE PAREDE SUSPENSO	CDHU 44.01.160	DECA VOGUE PLUS L.51.17	06
06	CUBA EM AÇO INOX COM FUNDO RETO 44X40CM	CMP49	TUBRAX CAC0019-N	01
07	TORNEIRA DE MESA COM FECHAMENTO AUTOMÁTICO E ACIONADOR LONGO	CDHU 44.03.720	DOCOL BENEFIT 90018946006	06
08	TORNEIRA DE MESA PARA COZINHA COM ACIONADOR LONGO	CMP50	DOCOL BENEFIT 90009467006	01
09	ESPELHO COM MOLDURA EM ALUMINIO NATURAL 90X50CM	CDHU 26.04.030	[EXECUÇÃO PRÓPRIA]	06
10	BARRA DE APOIO FIXA 80CM EMPUNHADURA Ø32MM	CDHU 30.01.030	DOCOL ACESSIBILIDADE 90009637016	14
11	BARRA DE APOIO FIXA EM U 25X24CM EMPUNHADURA Ø32MM	CMP51	DOCOL ACESSIBILIDADE 90009749016	02
12	BARRA DE APOIO FIXA 60CM EMPUNHADURA Ø32MM	SINAPI 100866	DOCOL ACESSIBILIDADE 90009634016	04
13	SABONETEIRA EM ACO INOX DE ACIONAMENTO FACIL	SBC 190043	BIOVIS NOBLE SLIM	05
14	PAPELEIRA INTERFOLHADA EM ACO INOX	SBC 190705	BIOVIS NOBLE CAICAI	06
15	TOALHEIRO EM ACO INOX	SBC 190070	BIOVIS NOBLE	04
16	CABIDE DE PAREDE EM MATERIAL METALICO	CDHU 44.03.090	DOCOL HOPE 90007611006	06
17	DUCHA HIGIÊNICA COM ACIONADOR LONGO E ABERTURA EM 1/4 DE VOLTA	CDHU 44.03.360	DOCOL GALI 90008008006	02
18	SISTEMA DE ALARME CONTRA ACIDENTES	CDHU 30.06.064	[EXECUÇÃO PRÓPRIA]	02
	SIFÃO COM COPO EM MATERIAL PLÁSTICO	CDHU 44.01.160	TIGRE / BLUKIT	06
19	SIFÃO COM COPO EM MATERIAL METÁLICO	CDHU 44.20.220	DECA SIFÃO 1680.C.114	01

NOTAS:

1) CONFERIR MEDIDAS NO LOCAL
2) VERIFICAR O PROJETO ANTES DO INÍCIO DA OBRA
3) QUALQUER ALTERAÇÃO DO PROJETO É PROIBIDA SEM AUTORIZAÇÃO EXPRESSA DO AUTOR
4) EM CASO DE DÚVIDAS, COMUNICAR AO AUTOR
5) SEGUIR ESTRITAMENTE AS ESPECIFICAÇÕES AFIM DE GARANTIR ATENDIMENTO AOS PARÂMETROS DE ACESSIBILIDADE
6) SEGUIR PROJETO ELÉTRICO, INCLUSIVE PARA INSTALAR LUMINÁRIAS

REVISÃO	DATA	ALTERAÇÕES
R01	17/11/2026	ESPECIFICAÇÃO DE ACABAMENTOS HIDROSSANITÁRIOS
R00	06/10/2026	EMISSÃO INICIAL

RESPONSÁVEL TÉCNICO: ARQ. PATRICIA ALONGE — ASSINATURA: Patricia Campanelli Mortari Alonge:14577832828 (Assinado de forma digital por Patricia Campanelli Mortari Alonge:14577832828 Dados: 2026.11.17 14:20:36 -03'00')
PROJETO: ARQ. PATRICIA ALONGE — ASSINATURA:

unesp
UNIVERSIDADE ESTADUAL PAULISTA
"JÚLIO DE MESQUITA FILHO"
FRANCA

Coordenadoria de Engenharia e Sustentabilidade

GT PROJETOS DE ENGENHARIA E SUSTENTABILIDADE
Estrada Municipal José Sandrin, s/n - CEP: 17048-699 - Bauru/SP | 014 3103 6220 | projestos.ces@unesp.br

RESP. TÉCNICO: ARQ. PATRICIA ALONGE	CAU / CREA A280658	RRT / ART	RRT 17525750
PROJETO: ARQ. PATRICIA ALONGE	CAU / CREA A280658	PROTOCOLO:	
DESENHO: ARQ. GABRIEL FERREIRA		ESCALA:	1:25

AMPLIAÇÃO DO BLOCO DE PESQUISA E PÓS GRADUAÇÃO FACULDADE DE CIÊNCIAS HUMANAS E SOCIAIS

DETALHAMENTO DE ÁREAS MOLHADAS ELEVAÇÕES INTERNAS

ARQUITETURA

A 04 05
FOLHA

LOCAL ARQUIVO: G:\Drives compartilhados\00-UNESP-PROJETOS\FRA-FCHS\FRA-BLOCO DE PESQUISA E PÓS GRADUAÇÃO FASE 03- 2026\FRA-ESTUDOS FASE 03- 2026\FRA-FASE 03-EX-ARQ-R01.dwg

ISO full bleed A1 (841.00 x 594.00 MM)

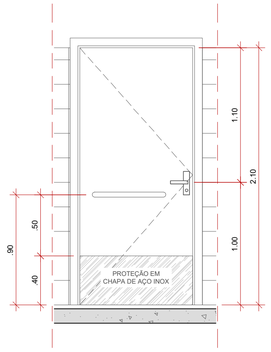

P01A **VISTA INTERNA**

PORTA DOS SANITÁRIOS ACESSÍVEIS

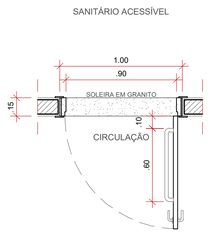

P01A **PLANTA**

PORTA DOS SANITÁRIOS ACESSÍVEIS

1 UN.

PORTA COM ACESSÓRIOS PARA ACESSIBILIDADE
FIXAÇÃO COM POLIURETANO EXPANSIVO
FOLHA, BATENTES E GUARNIÇÕES EM MADEIRA

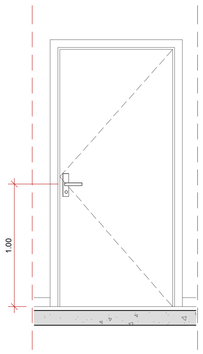

P01A **VISTA EXTERNA**

PORTA DOS SANITÁRIOS ACESSÍVEIS

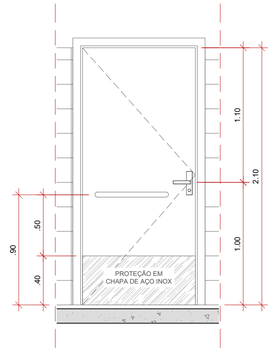

P01B **VISTA INTERNA**

PORTA DOS SANITÁRIOS ACESSÍVEIS

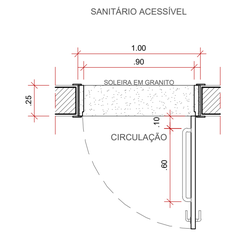

P01B **PLANTA**

PORTA DOS SANITÁRIOS ACESSÍVEIS

1 UN.

PORTA COM ACESSÓRIOS PARA ACESSIBILIDADE
FIXAÇÃO COM POLIURETANO EXPANSIVO
FOLHA, BATENTES E GUARNIÇÕES EM MADEIRA

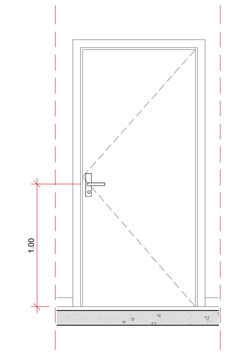

P01B **VISTA EXTERNA**

PORTA DOS SANITÁRIOS ACESSÍVEIS

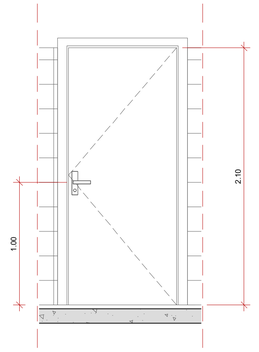

P02 **VISTA INTERNA**

PORTA DOS SANITÁRIOS COLETIVOS

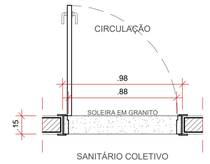

P02 **PLANTA**

PORTA DOS SANITÁRIOS COLETIVOS

2 UN.

PORTA COM FOLHA, BATENTES E GUARNIÇÕES EM MADEIRA
FIXAÇÃO COM POLIURETANO EXPANSIVO

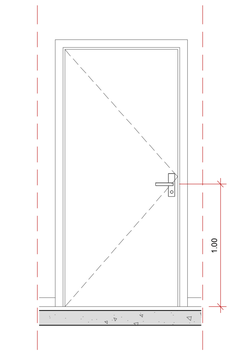

P02 **VISTA EXTERNA**

PORTA DOS SANITÁRIOS COLETIVOS

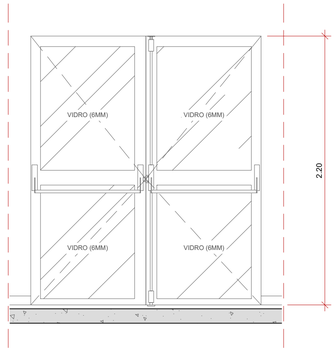

P03 **VISTA INTERNA**

PORTA DA COPA

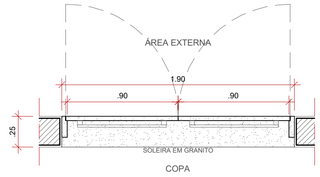

P03 **PLANTA**

PORTA DA COPA

1 UN.

PORTA DE GIRO DUPLA EM ALUMÍNIO COM TRAVA HORIZONTAL E VERTICAL
REF. COMERCIAL: LAFONTE BARRA ANTIPÂNICO NT PUSH 09047 DE 3 PONTOS (NT2)
COM ACABAMENTO CRA-028 – CDHU 28.20.850

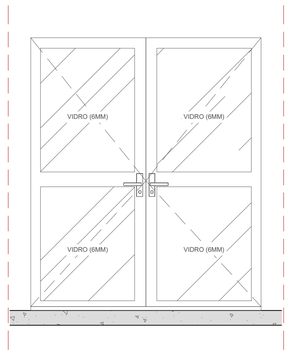

P03 **VISTA EXTERNA**

PORTA DA COPA

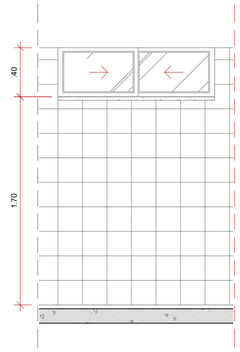

J01 **VISTA INTERNA**

JANELA DOS SANITÁRIOS ACESSÍVEIS

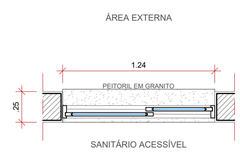

J01 **PLANTA**

JANELA DOS SANITÁRIOS ACESSÍVEIS

2 UN.

JANELA DE CORRER EM ALUMÍNIO
SEGUIR PADRÃO EXISTENTE

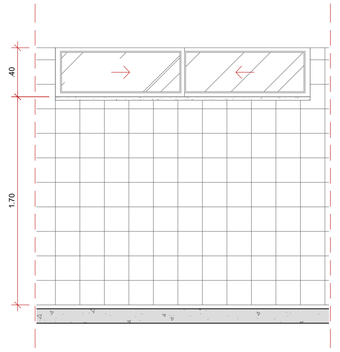

J02 **VISTA INTERNA**

JANELA DOS SANITÁRIOS COLETIVOS

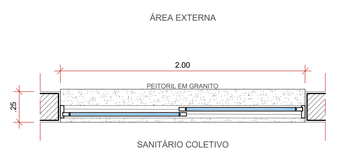

J02 **PLANTA**

JANELA DOS SANITÁRIOS COLETIVOS

2 UN.

JANELA DE CORRER EM ALUMÍNIO
SEGUIR PADRÃO EXISTENTE

NOTAS:

1) CONFERIR MEDIDAS NO LOCAL
2) VERIFICAR O PROJETO ANTES DO INÍCIO DA OBRA
3) QUALQUER ALTERAÇÃO DO PROJETO É PROIBIDA SEM AUTORIZAÇÃO EXPRESSA DO AUTOR
4) EM CASO DE DÚVIDAS, COMUNICAR AO AUTOR
5) SEGUIR ESTRITAMENTE AS ESPECIFICAÇÕES AFIM DE GARANTIR ATENDIMENTO AOS PARÂMETROS DE ACESSIBILIDADE
6) SEGUIR PROJETO ELETRICO, INCLUSIVE PARA INSTALAR LUMINÁRIAS

REVISÃO	DATA	ALTERAÇÕES
R01	17/11/2026	ESPECIFICAÇÃO DE ACABAMENTOS HIDROSSANITÁRIOS
R00	06/10/2026	EMISSÃO INICIAL

RESPONSÁVEL TÉCNICO: ARQ. PATRICIA ALONGE — ASSINATURA: Patricia Campanelli Mortari Alonge:14577832828 — Assinado de forma digital por Patricia Campanelli Mortari Alonge:14577832828 Dados: 2026.11.17 16:40:01 -03'00'

PROJETO: ARQ. PATRICIA ALONGE — ASSINATURA:

UNESP UNIVERSIDADE ESTADUAL PAULISTA "JÚLIO DE MESQUITA FILHO" FRANCA

Coordenadoria de Engenharia e Sustentabilidade

GT PROJETOS DE ENGENHARIA E SUSTENTABILIDADE
Estrada Municipal José Sandrin, s/n - CEP: 17048-699 - Bauru/SP | 014 3103 6220 | projestos.ces@unesp.br

RESP. TÉCNICO:	ARQ. PATRICIA ALONGE	CAU / CREA	A280658	RRT / ART	RRT 17525750
PROJETO:	ARQ. PATRICIA ALONGE	CAU / CREA	A280658	PROTOCOLO:	
DESENHO:	ARQ. GABRIEL FERREIRA			ESCALA:	1:25

AMPLIAÇÃO DO BLOCO DE PESQUISA E PÓS GRADUAÇÃO FACULDADE DE CIÊNCIAS HUMANAS E SOCIAIS

MAPA DE CAIXILHOS PLANTAS E VISTAS

ARQUITETURA

LOCAL ARQUIVO: G:\Drives compartilhados\00-UNESP-PROJETOS\FRA-FCHS\FRA-BLOCO DE PESQUISA E PÓS GRADUAÇÃO FASE 03- 2026\FRA-ESTUDOS FASE 03- 2026\FRA-FASE 03-EX-ARQ-R01.dwg

A 05 05

FOLHA

ISO full bleed A1 (841.00 x 594.00 MM)