


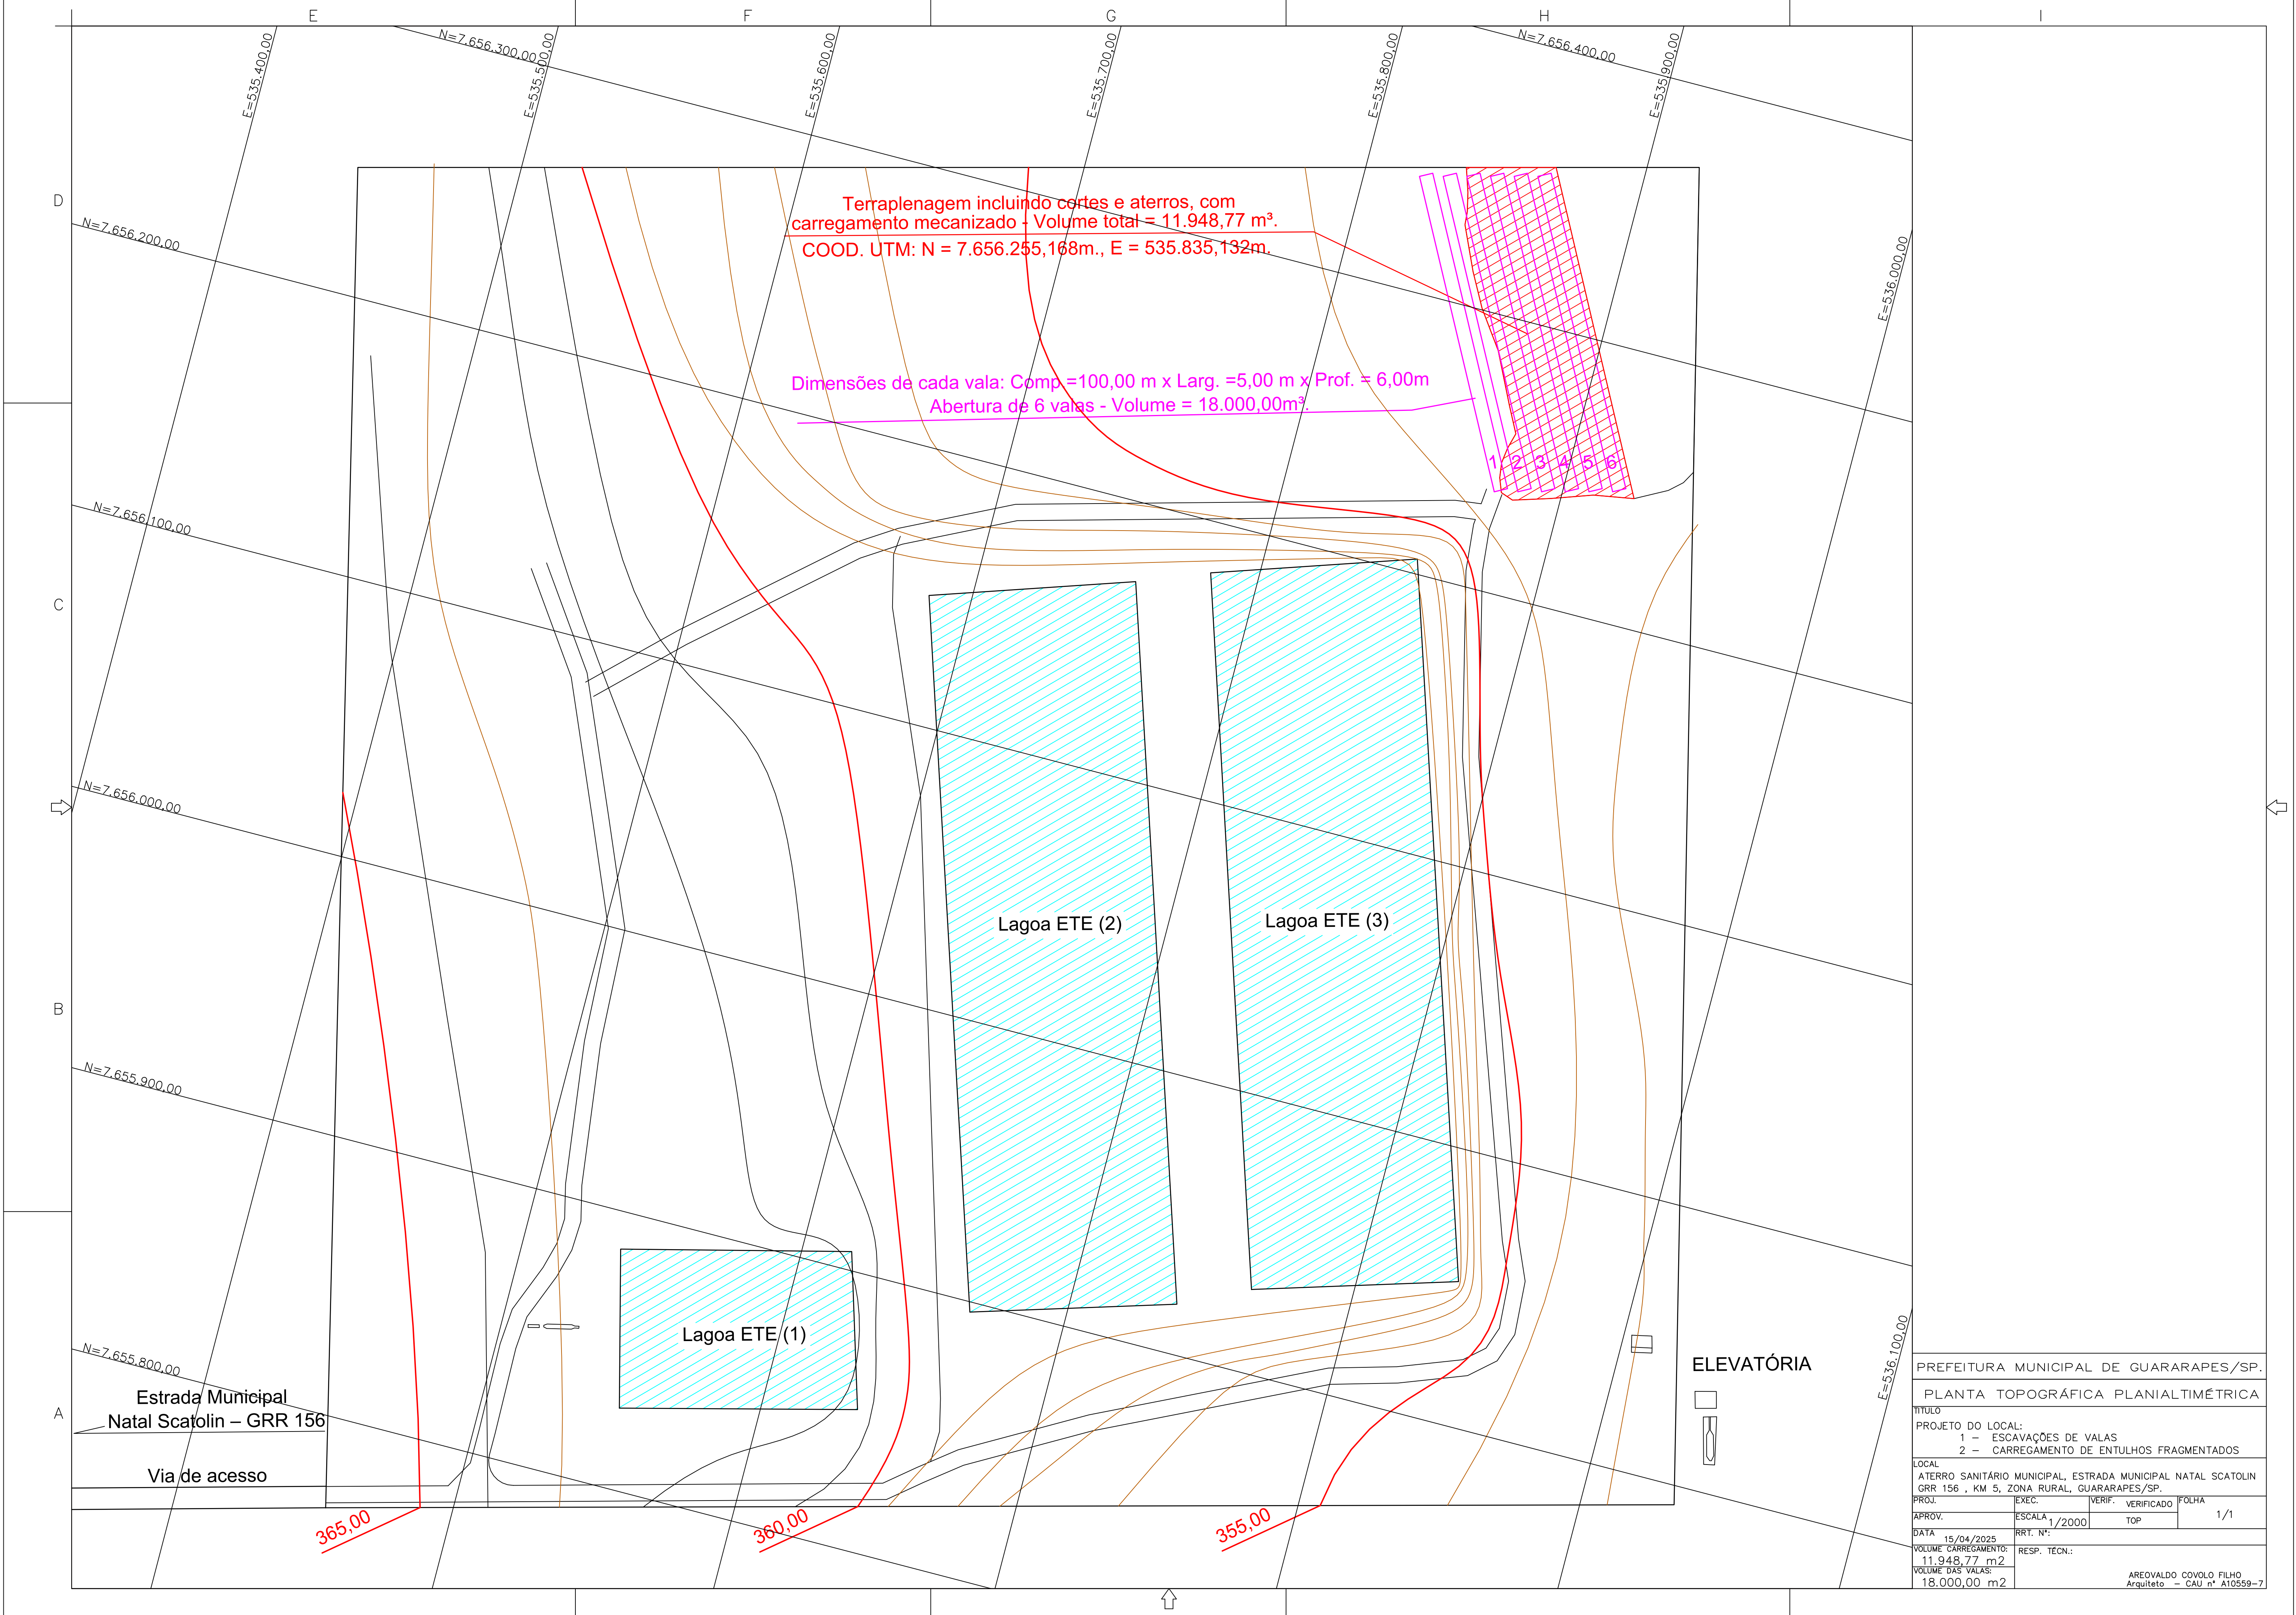

PREFEITURA MUNICIPAL DE GUARARAPES/SP.			
PLANTA TOPOGRÁFICA PLANIALTIMÉTRICA			
TÍTULO			
PROJETO DO LOCAL:			
1 - ESCAVAÇÕES DE VALAS			
2 - CARREGAMENTO DE ENTULHOS FRAGMENTADOS			
LOCAL			
ATERRO SANITÁRIO MUNICIPAL, ESTRADA MUNICIPAL NATAL SCATOLIN			
GRR 156 , KM 5, ZONA RURAL, GUARARAPES/SP.			
PROJ.	EXEC.	VERIF.	FOLHA
APROV.	ESCALA 1/2000	VERIFICADO	1/1
DATA 15/04/2025	RRT. Nº:		
VOLUME CARREGAMENTO: 11.948,77 m2	RESP. TECN.:		
VOLUME DAS VALAS: 18.000,00 m2	AREOVALDO COVOLO FILHO		
	Arquiteto - CAU nº A10559-7		