

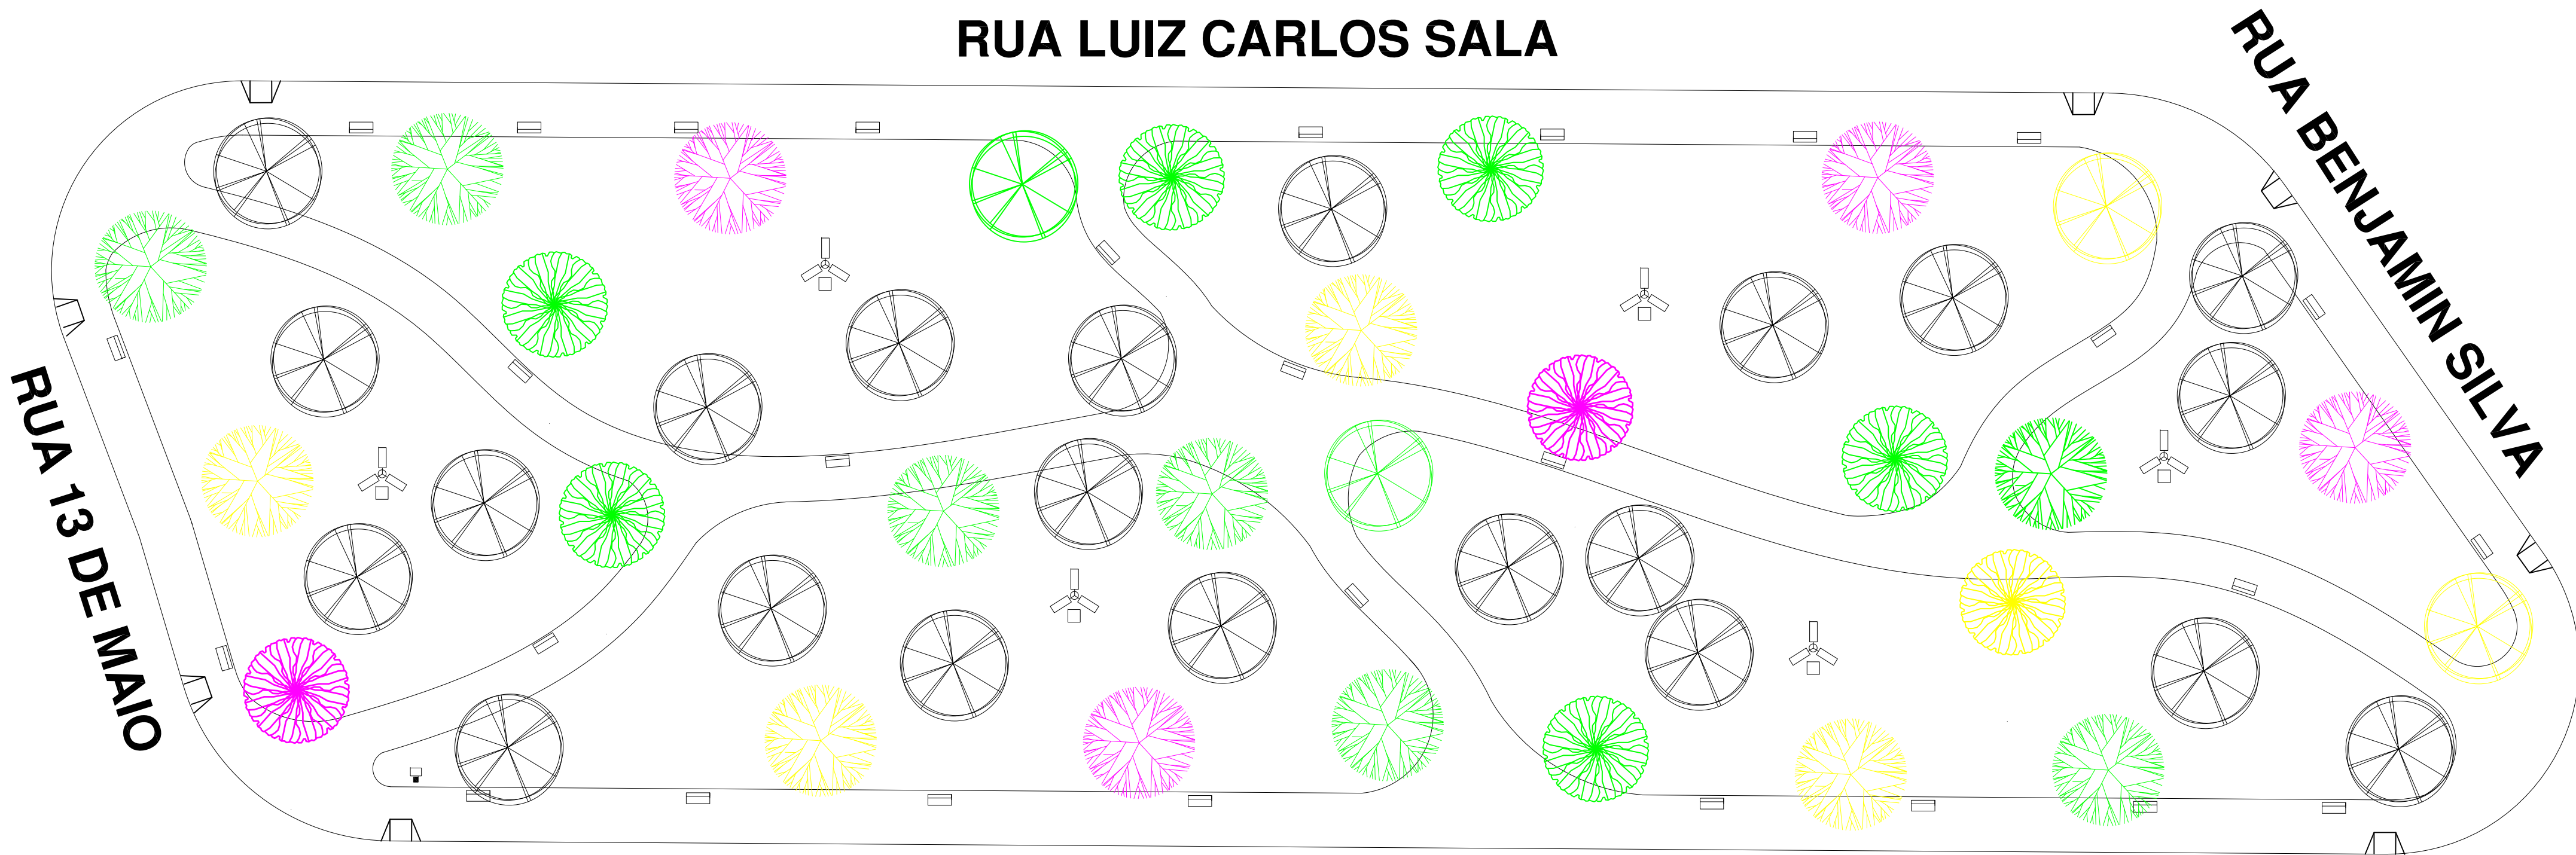
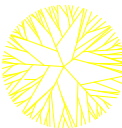
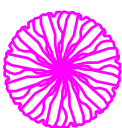


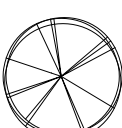

PLANTA BAIXA - ESC. 1:250

RUA 7 DE SETEMBRO

-  Ipê amarelo (6 unidades)  Ipê roxo (6 unidades)  Quaresmeira 22 (unidades)  Pata de vaca (15 unid.)
-  banco em concreto Pré moldado 1,50m (28 unid.)

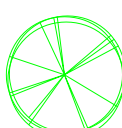

PREFEITURA MUNICIPAL DE PRADÓPOLIS
ESTADO DE SÃO PAULO
CNPJ 48.664.296/0001-71
Rua Tiradentes, 956 - Centro - CEP 14850-000 - PRADÓPOLIS-S.P.
FONE: (16) 3981-9900 | www.pradopolis.sp.gov.br

OBJETO:
CONSTRUÇÃO DE PRAÇA - JARDIM DOS JACARANDÁS

PROJETO:
IMPLANTAÇÃO / PAISAGISMO

AUTOR DO PROJETO:


Anderson Odair Rossi
Arquiteto CAU A32756-5


TOMADOR RESPONSÁVEL:


Maysa G. Cardoso
Arquiteta CAU A232969-7

FOLHA



Sílvia Martins
Prefeito Municipal

2 / 6

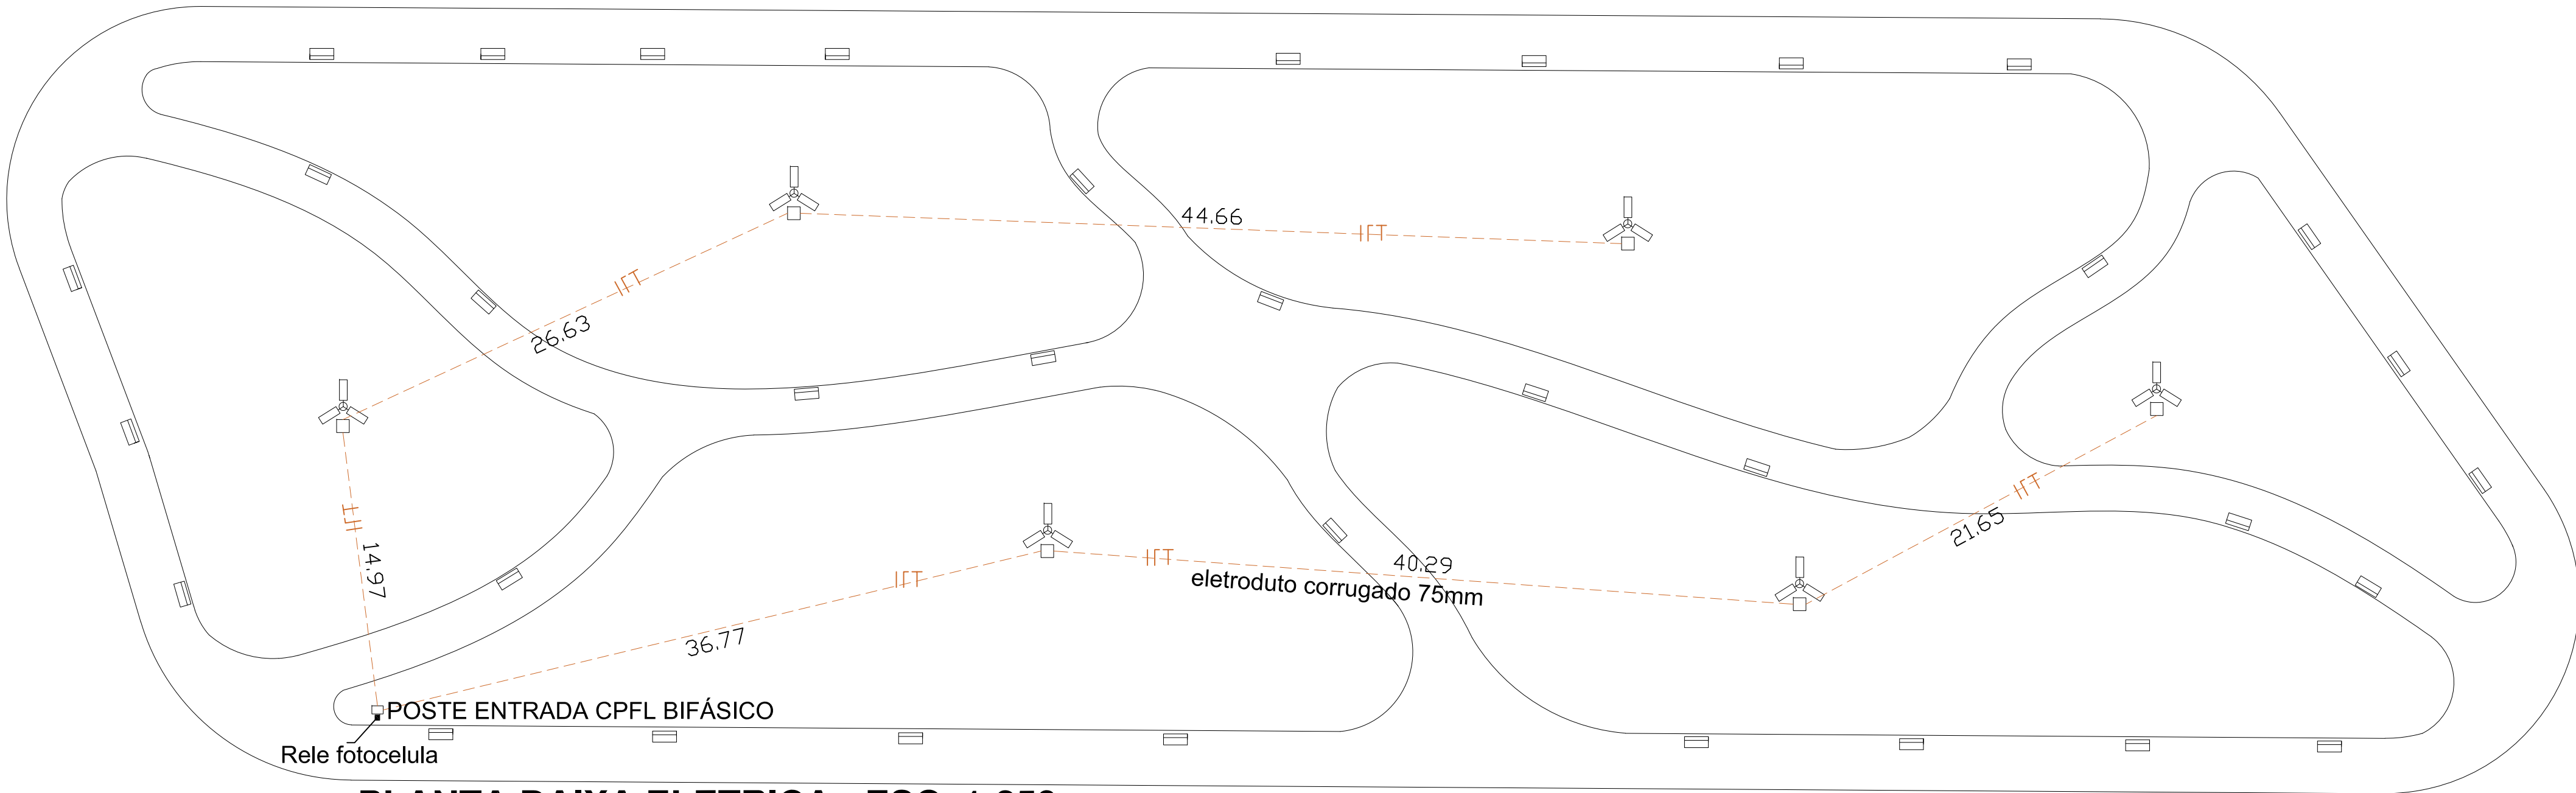


PLANTA BAIXA ELETRICA - ESC. 1:250

- **Poste circular em concreto 10m 6**
- **Suporte 3 petalas luminarias led 6**
- **Luminaria publica Tipo Led 100 a 120 W 18unid**
- **caixa de passagem alvenaria com tampa .80x.80x.60 7unid**
- **Poste entrada padrão CPFL bifasico 1**
- **Eletroduto corrugado 75mm- 185m**

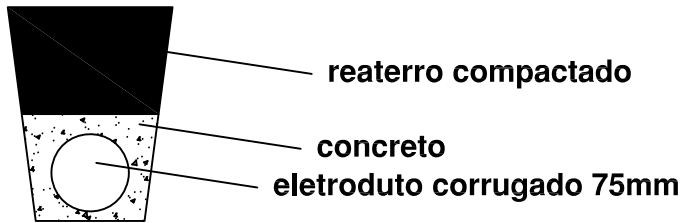

DET VALA

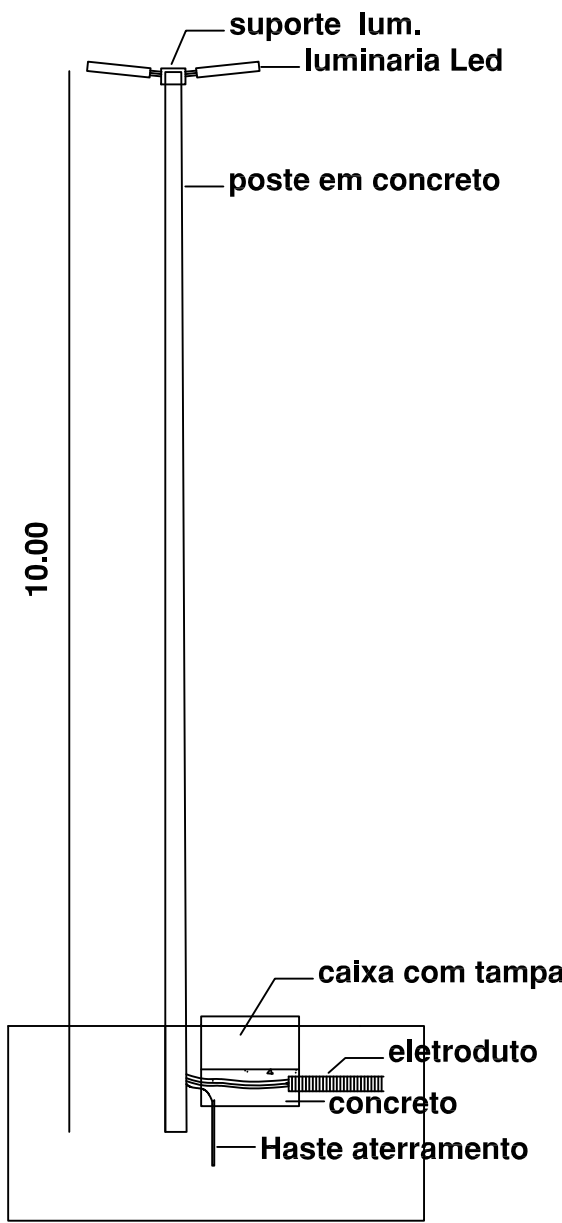

POSTE



PREFEITURA MUNICIPAL DE PRADÓPOLIS
ESTADO DE SÃO PAULO
CNPJ 48.664.296/0001-71
Rua Tiradentes, 956 - Centro - CEP 14850-000 - PRADÓPOLIS-S.P.
FONE: (16) 3981-9900 | www.pradopolis.sp.gov.br

OBJETO:
CONSTRUÇÃO DE PRAÇA - JARDIM DOS JACARANDÁS

PROJETO:
PLANTA BAIXA - ELÉTRICA

AUTOR DO PROJETO:


Anderson Odair Rossi
Arquiteto CAU A32756-5



Maysa G. Cardoso
Arquiteta CAU A232969-7

TOMADOR RESPONSÁVEL:


Silvio Martins
Prefeito Municipal

FOLHA

4 / 6

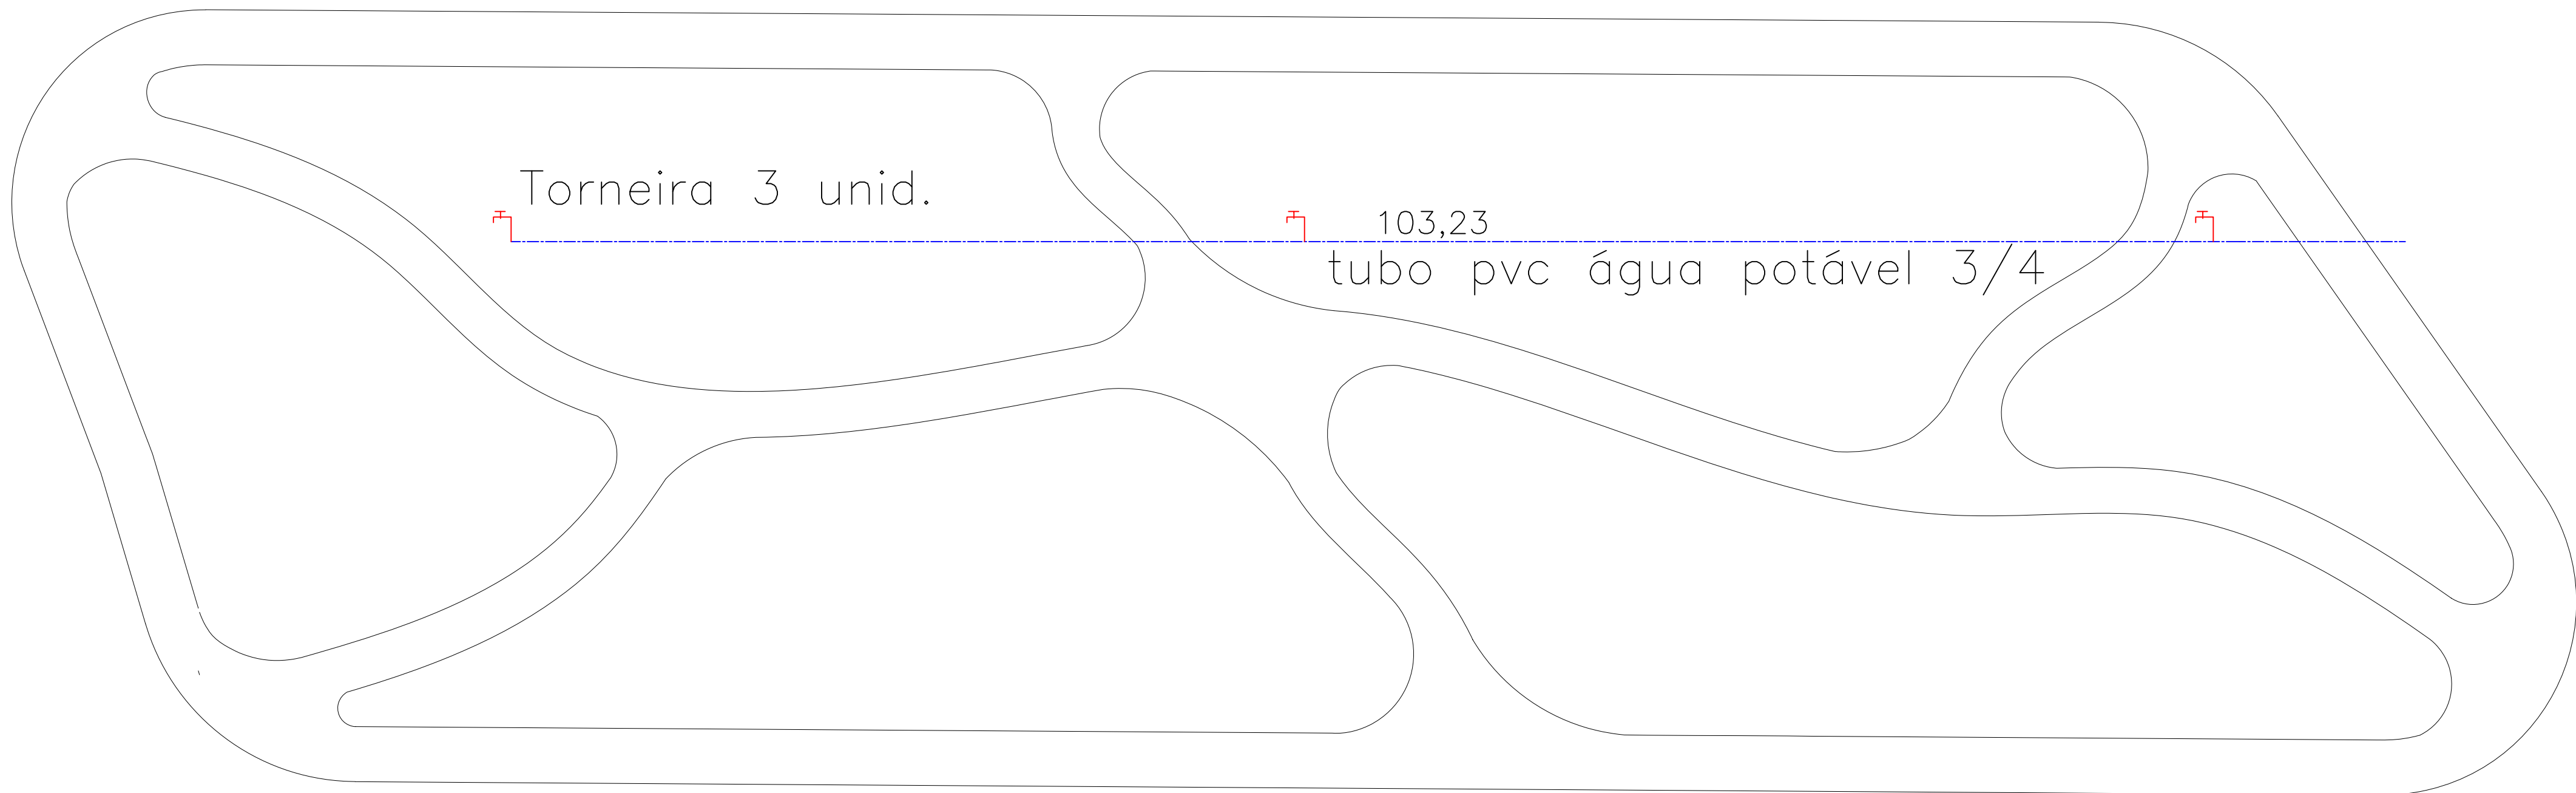

PLANTA BAIXA ÁGUA POTÁVEL - ESC. 1:250



PREFEITURA MUNICIPAL DE PRADÓPOLIS
ESTADO DE SÃO PAULO
CNPJ 48.664.296/0001-71
Rua Tiradentes, 956 - Centro - CEP 14850-000 - PRADÓPOLIS-S.P.
FONE: (16) 3981-9900 | www.pradopolis.sp.gov.br

OBJETO:
CONSTRUÇÃO DE PRAÇA - JARDIM DOS JACARANDÁS

PROJETO:
PLANTA BAIXA - HIDRÁULICA

AUTOR DO PROJETO:


Anderson Odair Rossi
Arquiteto CAU A32756-5


TOMADOR RESPONSÁVEL:


Maysa G. Cardoso
Arquiteta CAU A232969-7



Silvio Martins
Prefeito Municipal


FOLHA

5/6

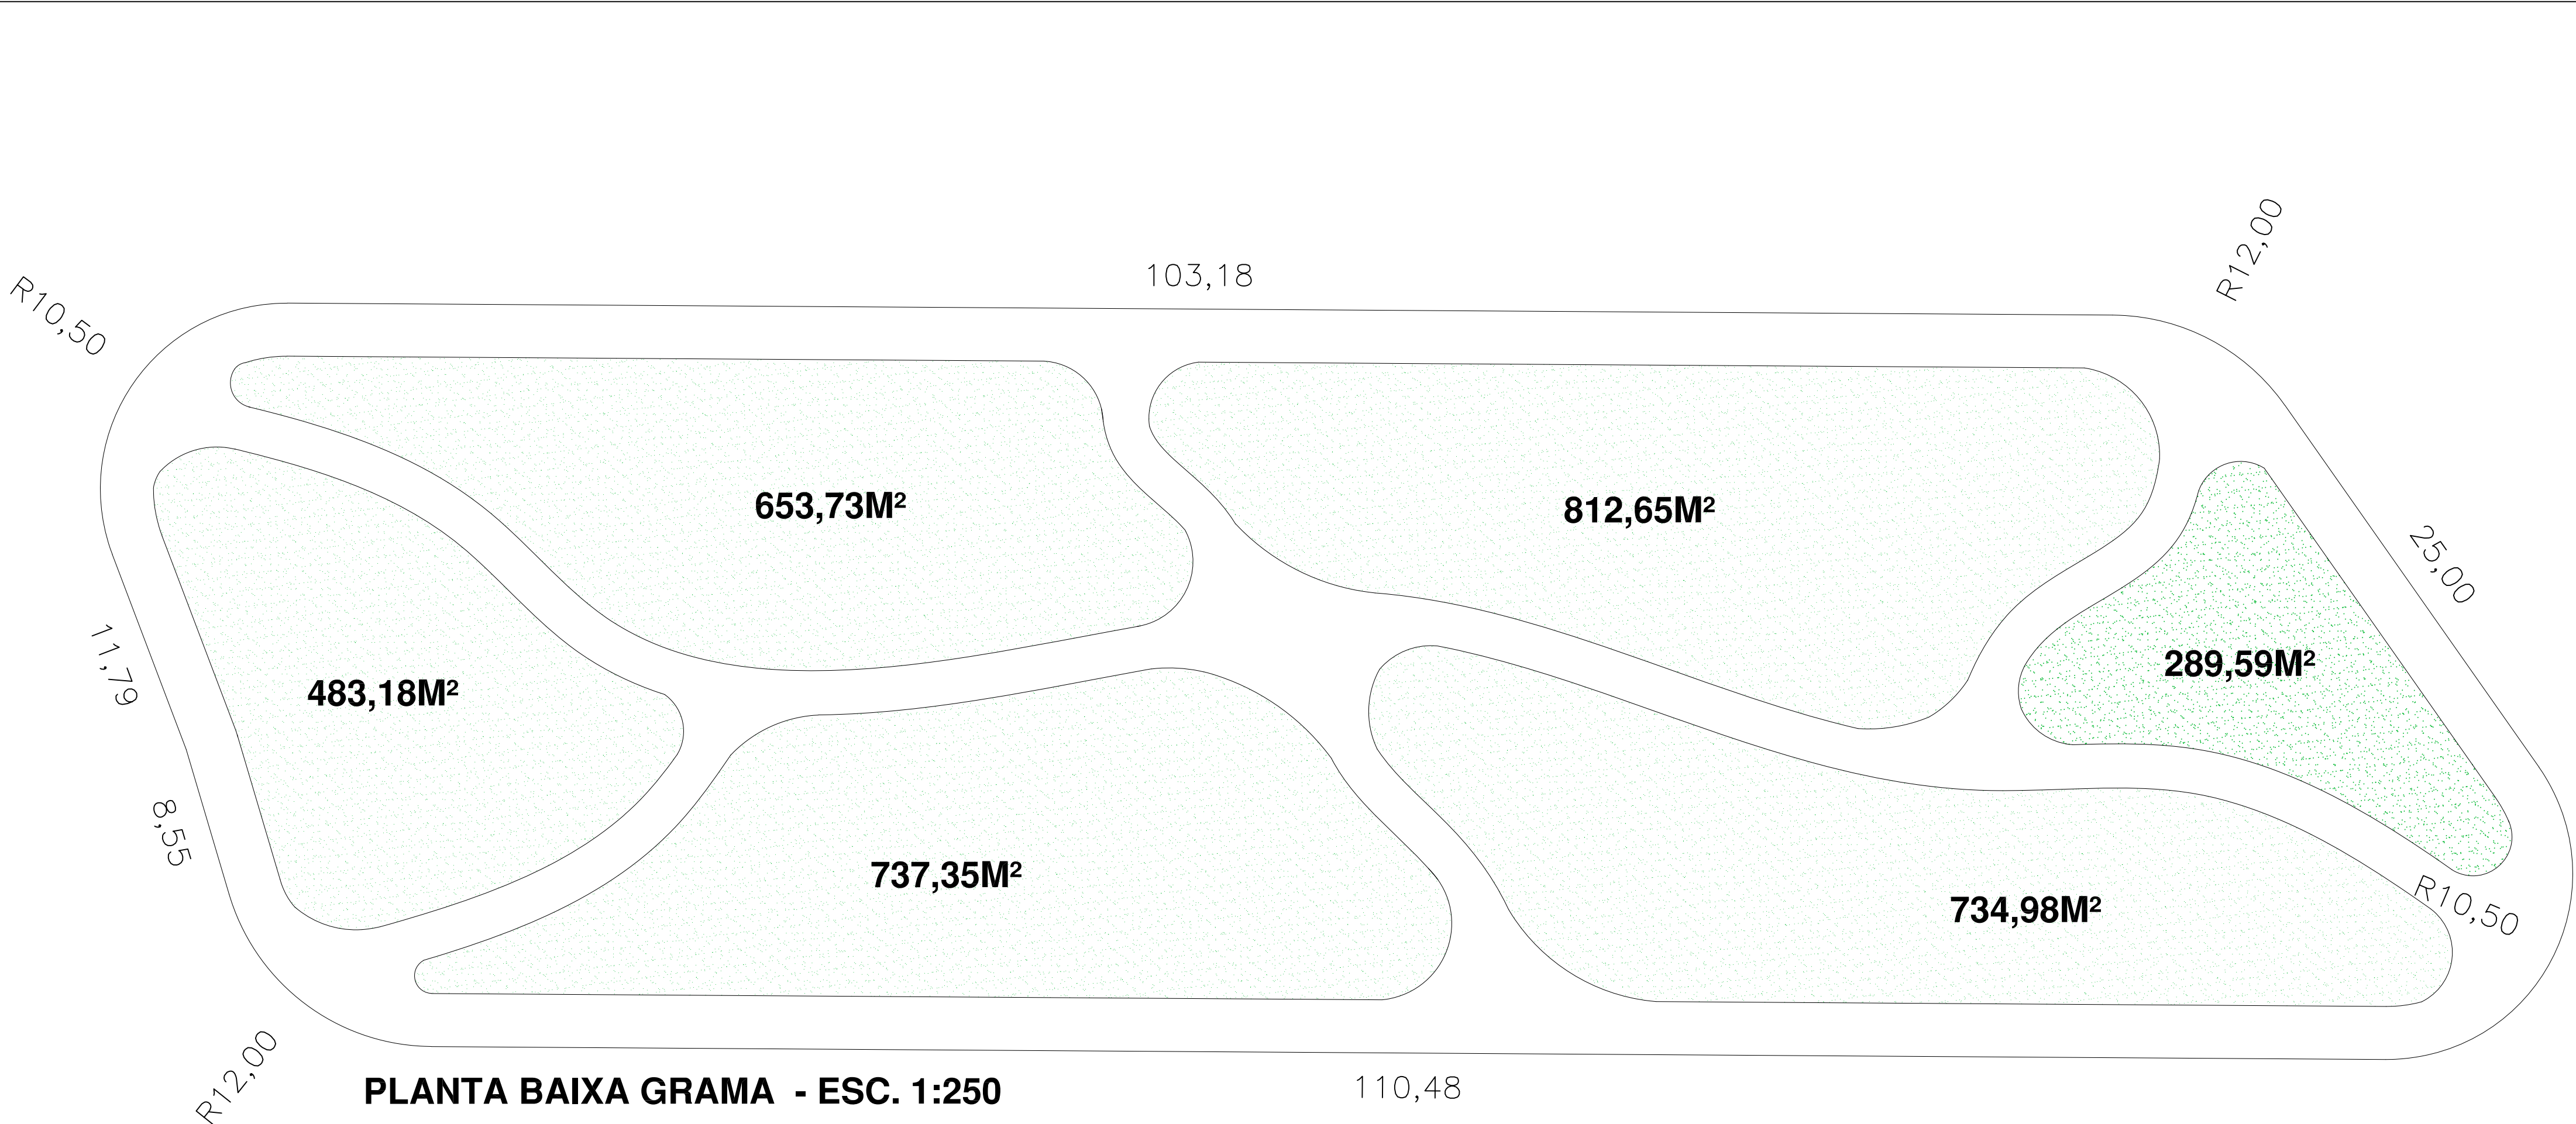

PLANTA BAIXA GRAMA - ESC. 1:250

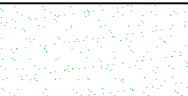 **Grama Tipo Esmeralda 3.711,48m²**

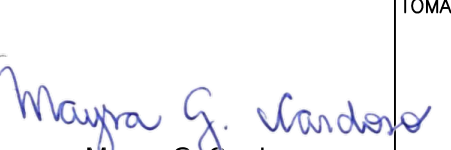			PREFEITURA MUNICIPAL DE PRADÓPOLIS ESTADO DE SÃO PAULO CNPJ 48.664.296/0001-71 Rua Tiradentes, 956 - Centro - CEP 14850-000 - PRADÓPOLIS-S.P. FONE: (16) 3981-9900 www.pradopolis.sp.gov.br		
OBJETO: CONSTRUÇÃO DE PRAÇA - JARDIM DOS JACARANDÁS					
PROJETO: PLANTA BAIXA - GRAMA					
AUTOR DO PROJETO:  Anderson Odair Rossi Arquiteto CAU A32756-5			TOMADOR RESPONSÁVEL:  Maysa G. Cardoso Arquiteta CAU A232969-7		FOLHA 6 / 6