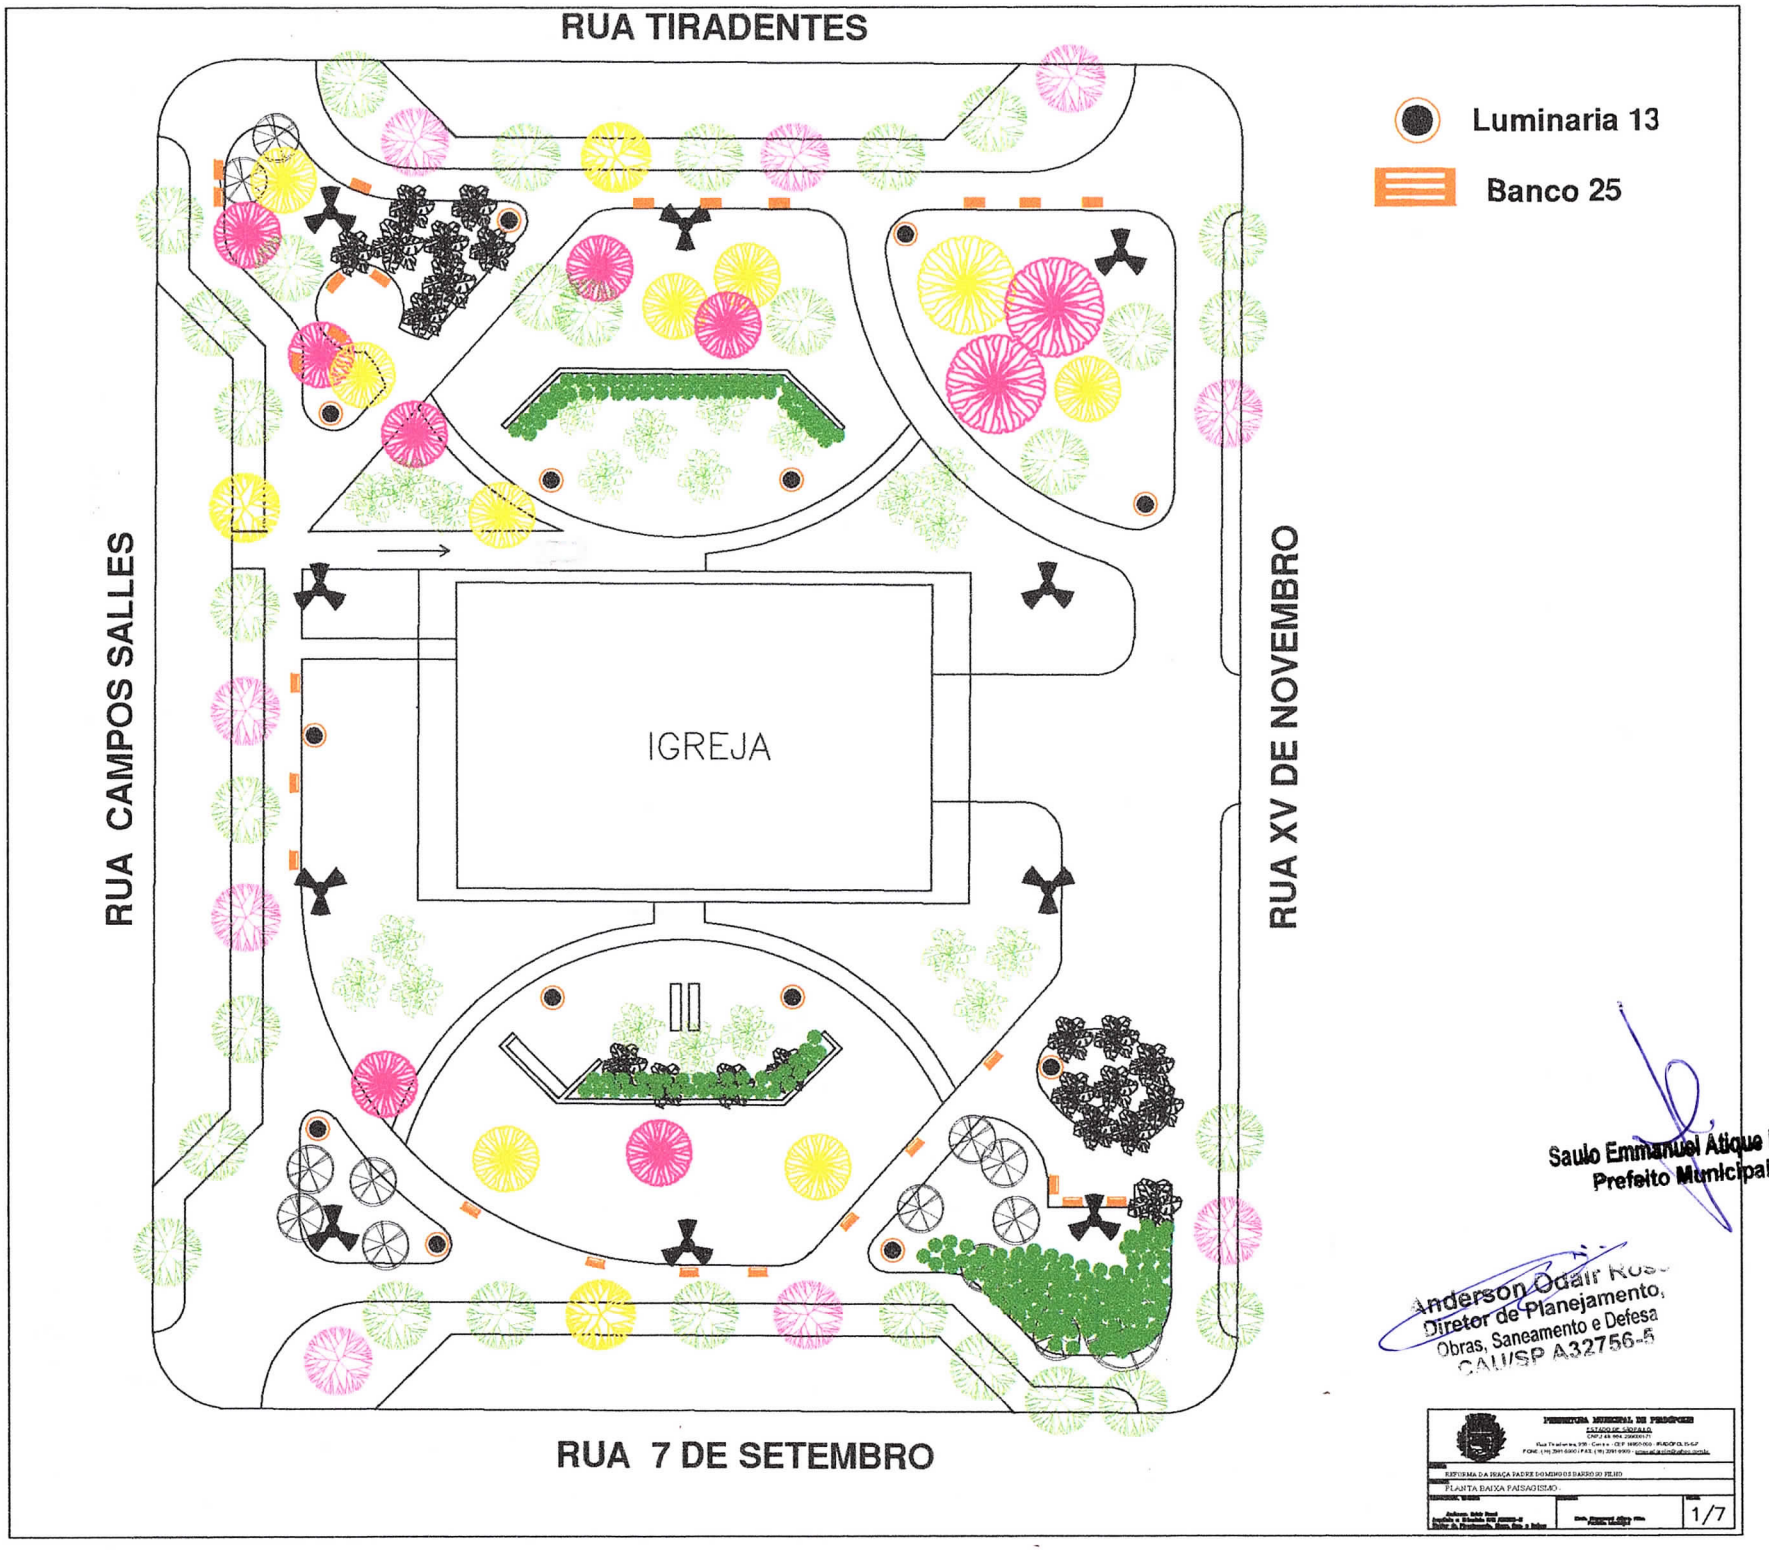



Saulo Emmanuel Átique Filho
Prefeito Municipal

Anderson Odair Ros
Diretor de Planejamento,
Obras, Saneamento e Defesa
CAU/SP A32756-5

PREFEITURA MUNICIPAL DE PEDERNEIRAS
ESTADO DE SÃO PAULO

REFORMA DA PRAÇA PADRE DOMINGOS BARBOSA FILHO

PLANTA BAIXA PAISAGISMO

1/7