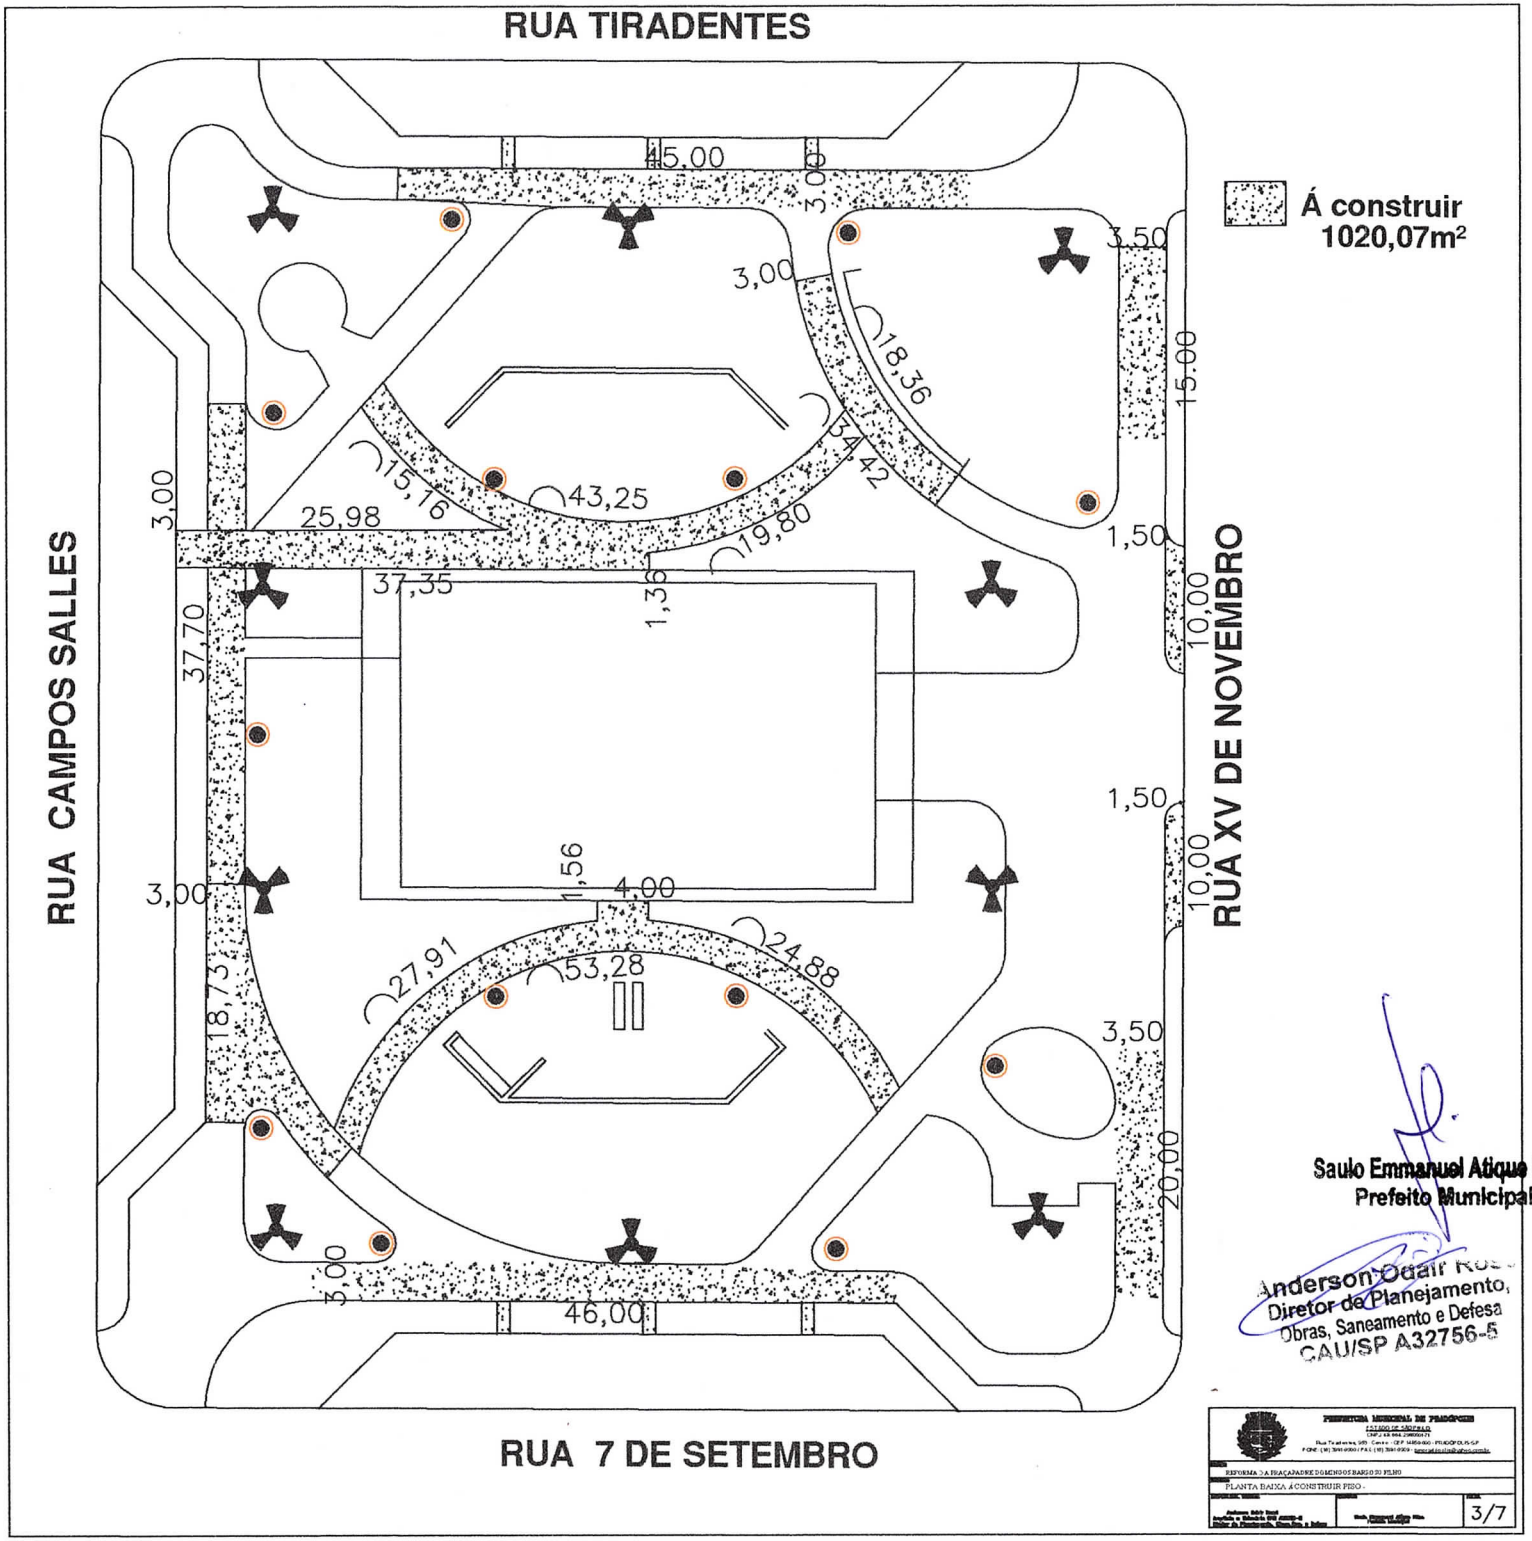


Saulo Emmanuel Atique Filho
Prefeito Municipal

Anderson Odair Ros
Diretor de Planejamento,
Obras, Saneamento e Defesa
CAU/SP A32756-5

PREFEITURA MUNICIPAL DE PRADÓPOLIS

REFORMA DA PRAÇA PADRE DOMINGOS BARGO FILHO

PLANTA BAIXA Á CONSTRUIR PISO -

3/7