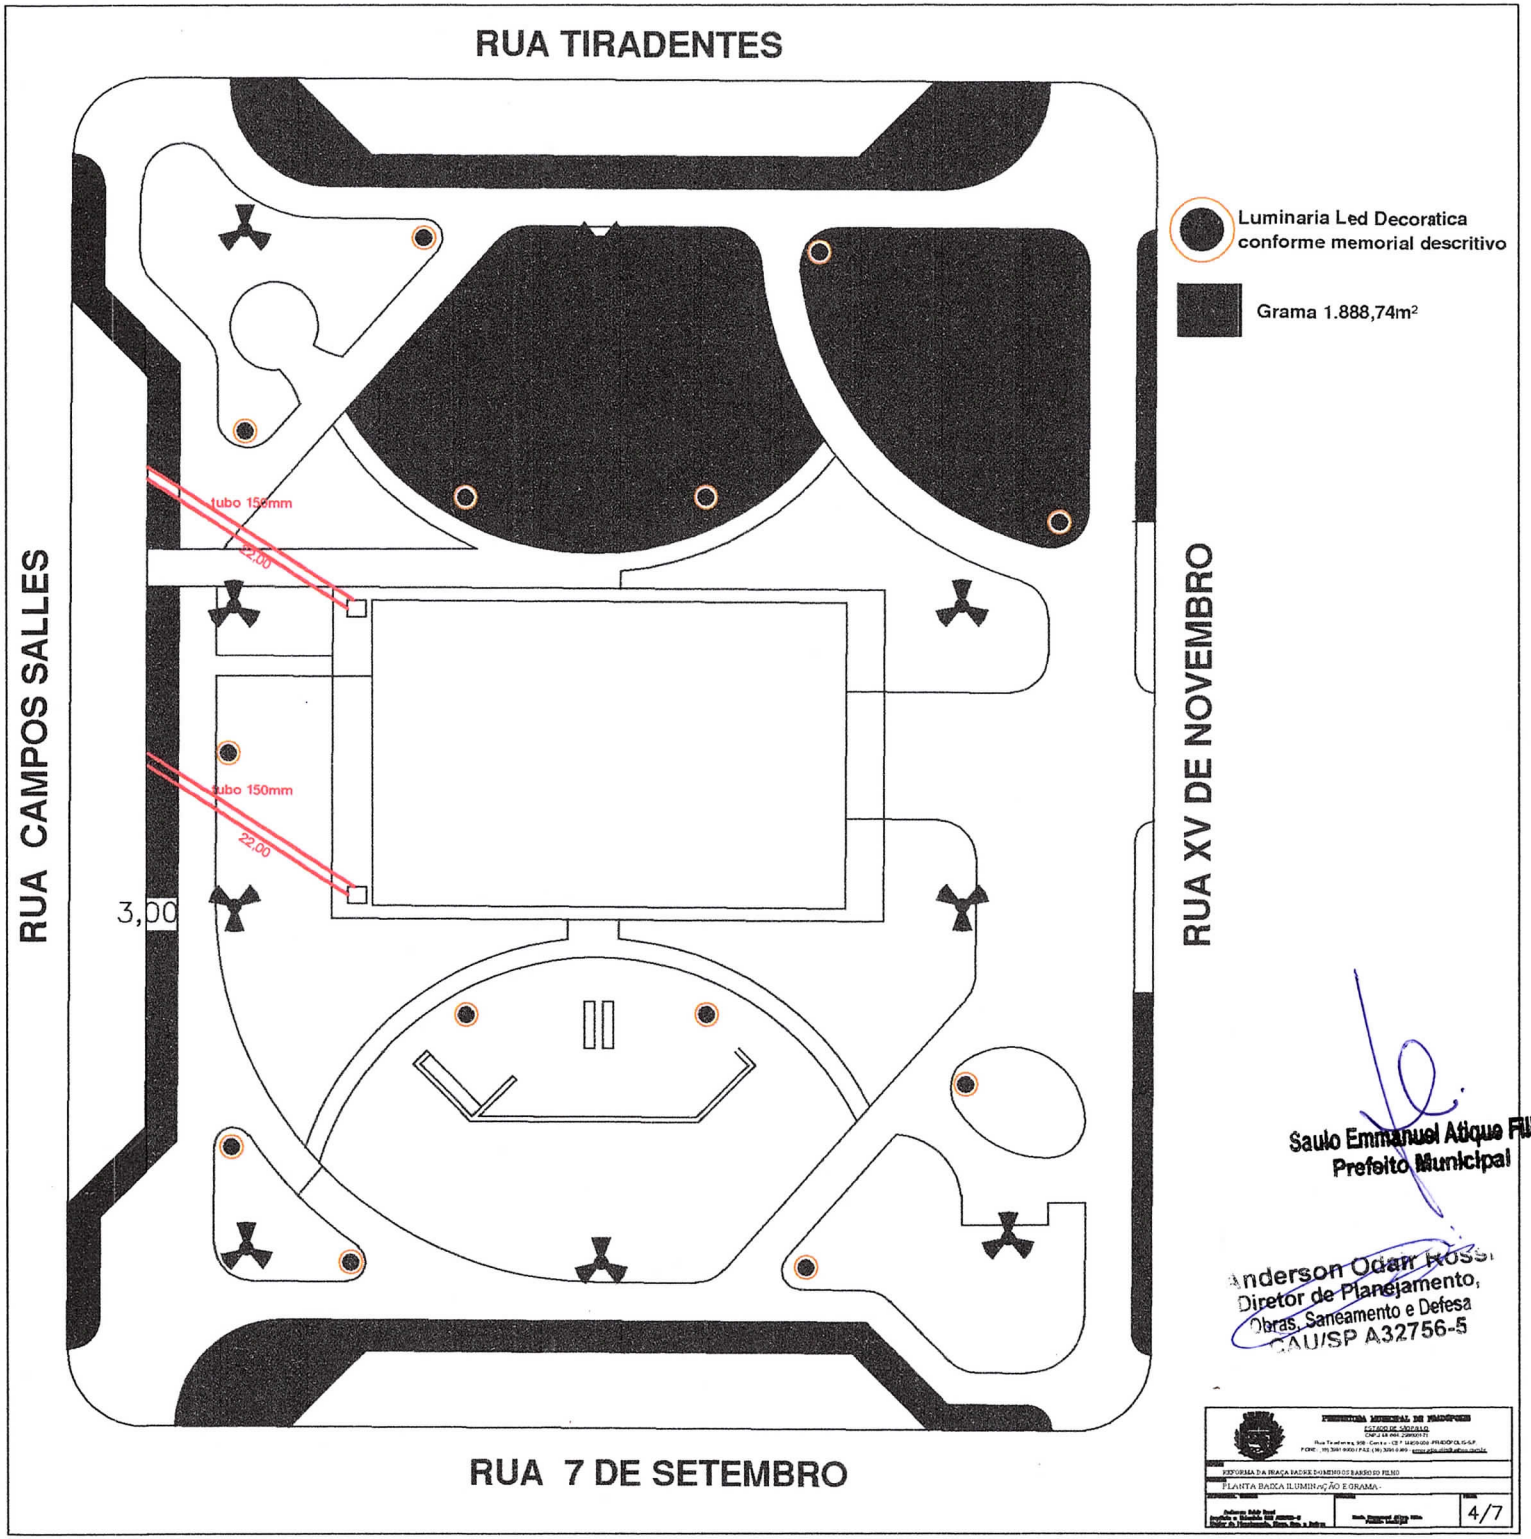


Saulo Emmanuel Atique Filho
Prefeito Municipal

Anderson Odair Rossi
Diretor de Planejamento,
Obras, Saneamento e Defesa
CAU/SP A32756-5

PREFEITURA MUNICIPAL DE PRADÓPOLIS
ESTADO DE SÃO PAULO

REFORMA DA PRAÇA PADRE DOMINGOS BARBOSA FILHO

PLANTA BAIXA ILUMINAÇÃO E GRAMA

4/7