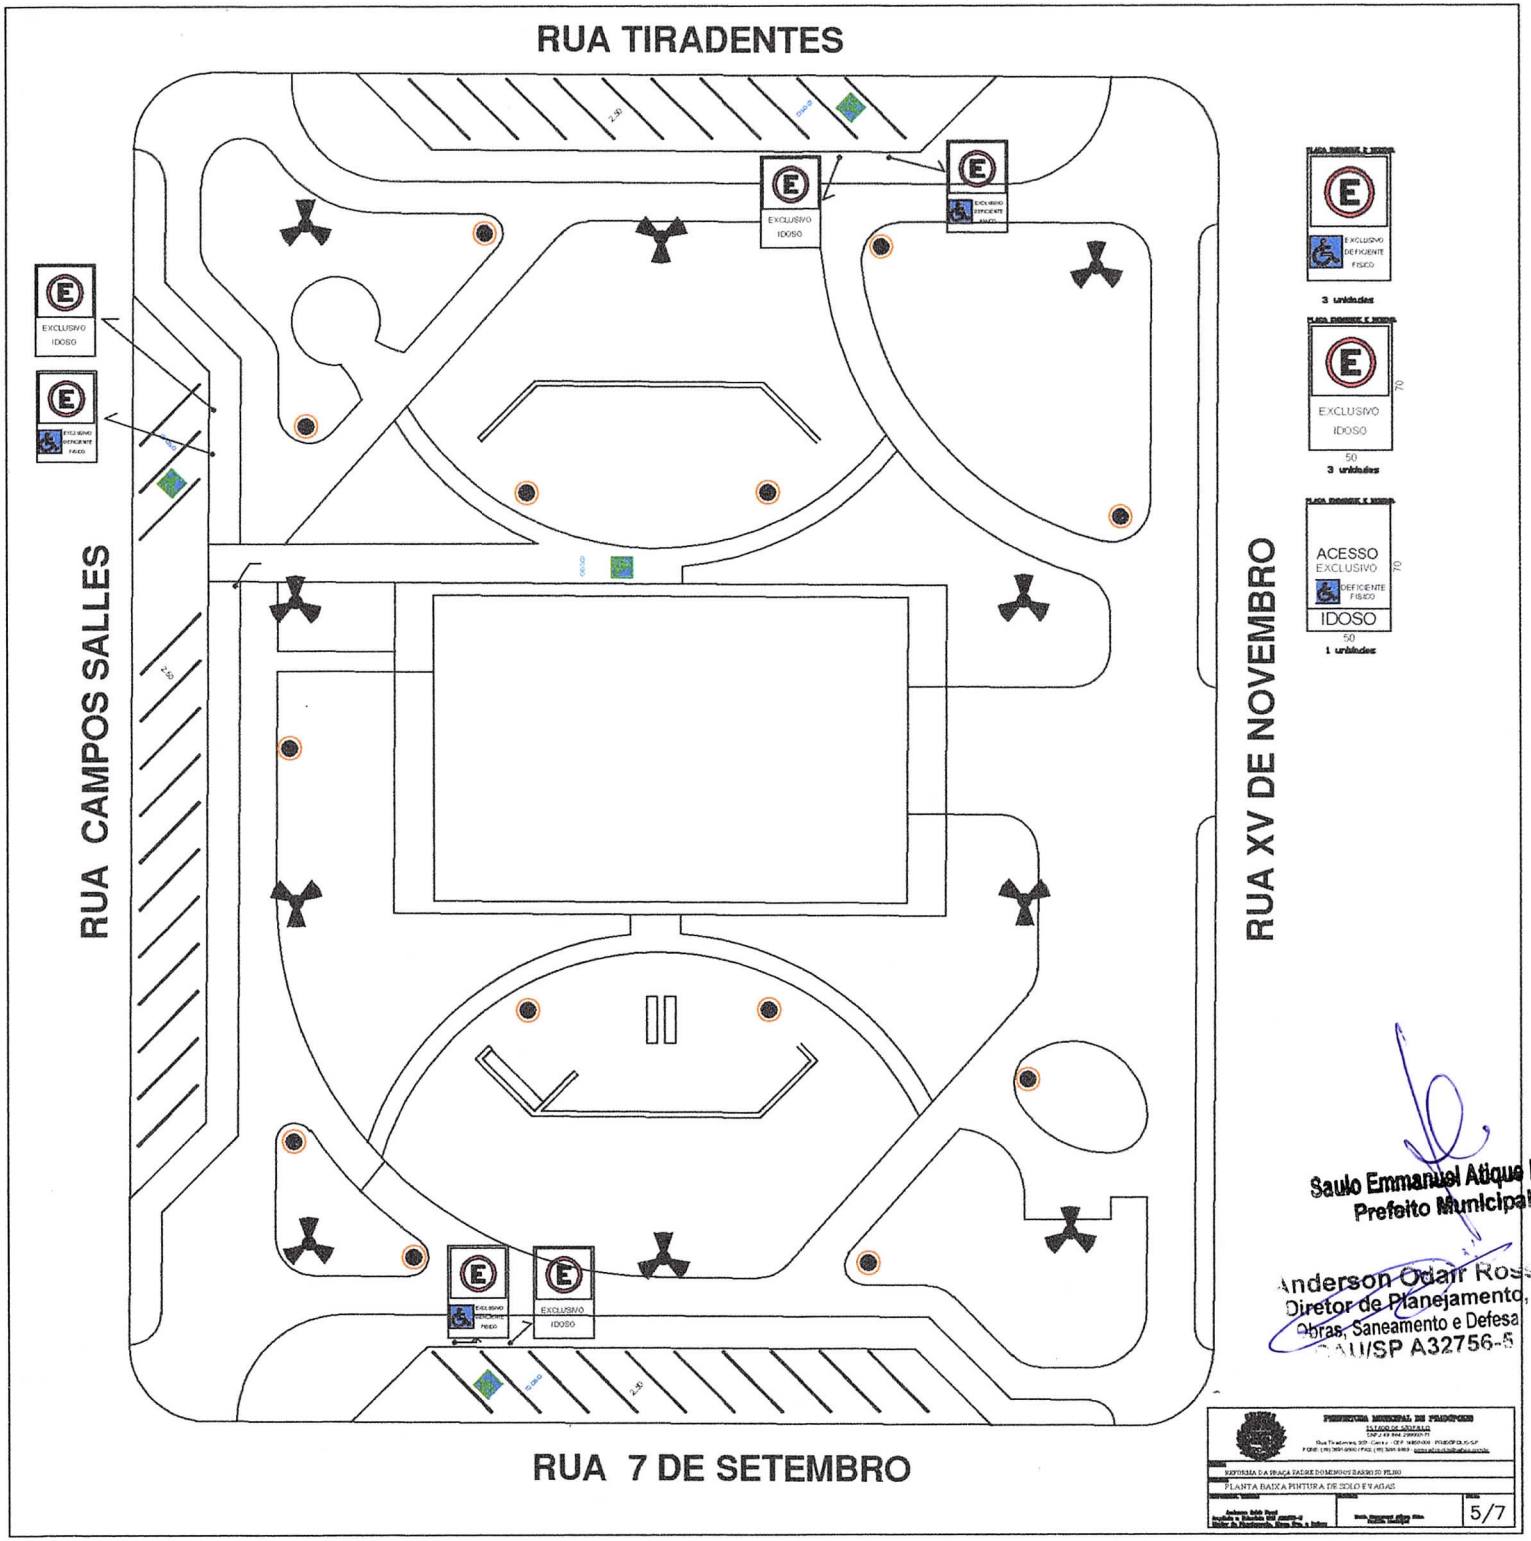


Saulo Emmanuel Atique Filho
Prefeito Municipal

Anderson Odair Ross
Diretor de Planejamento,
Obras, Saneamento e Defesa
CAU/SP A32756-5

PREFEITURA MUNICIPAL DE PRADOPOLIS

REFORMA DA PRAÇA PADRE DOMINGOS BARBOSA FILHO

PLANTA BAIXA PINTURA DE SOLO E VAGAS

5/7