
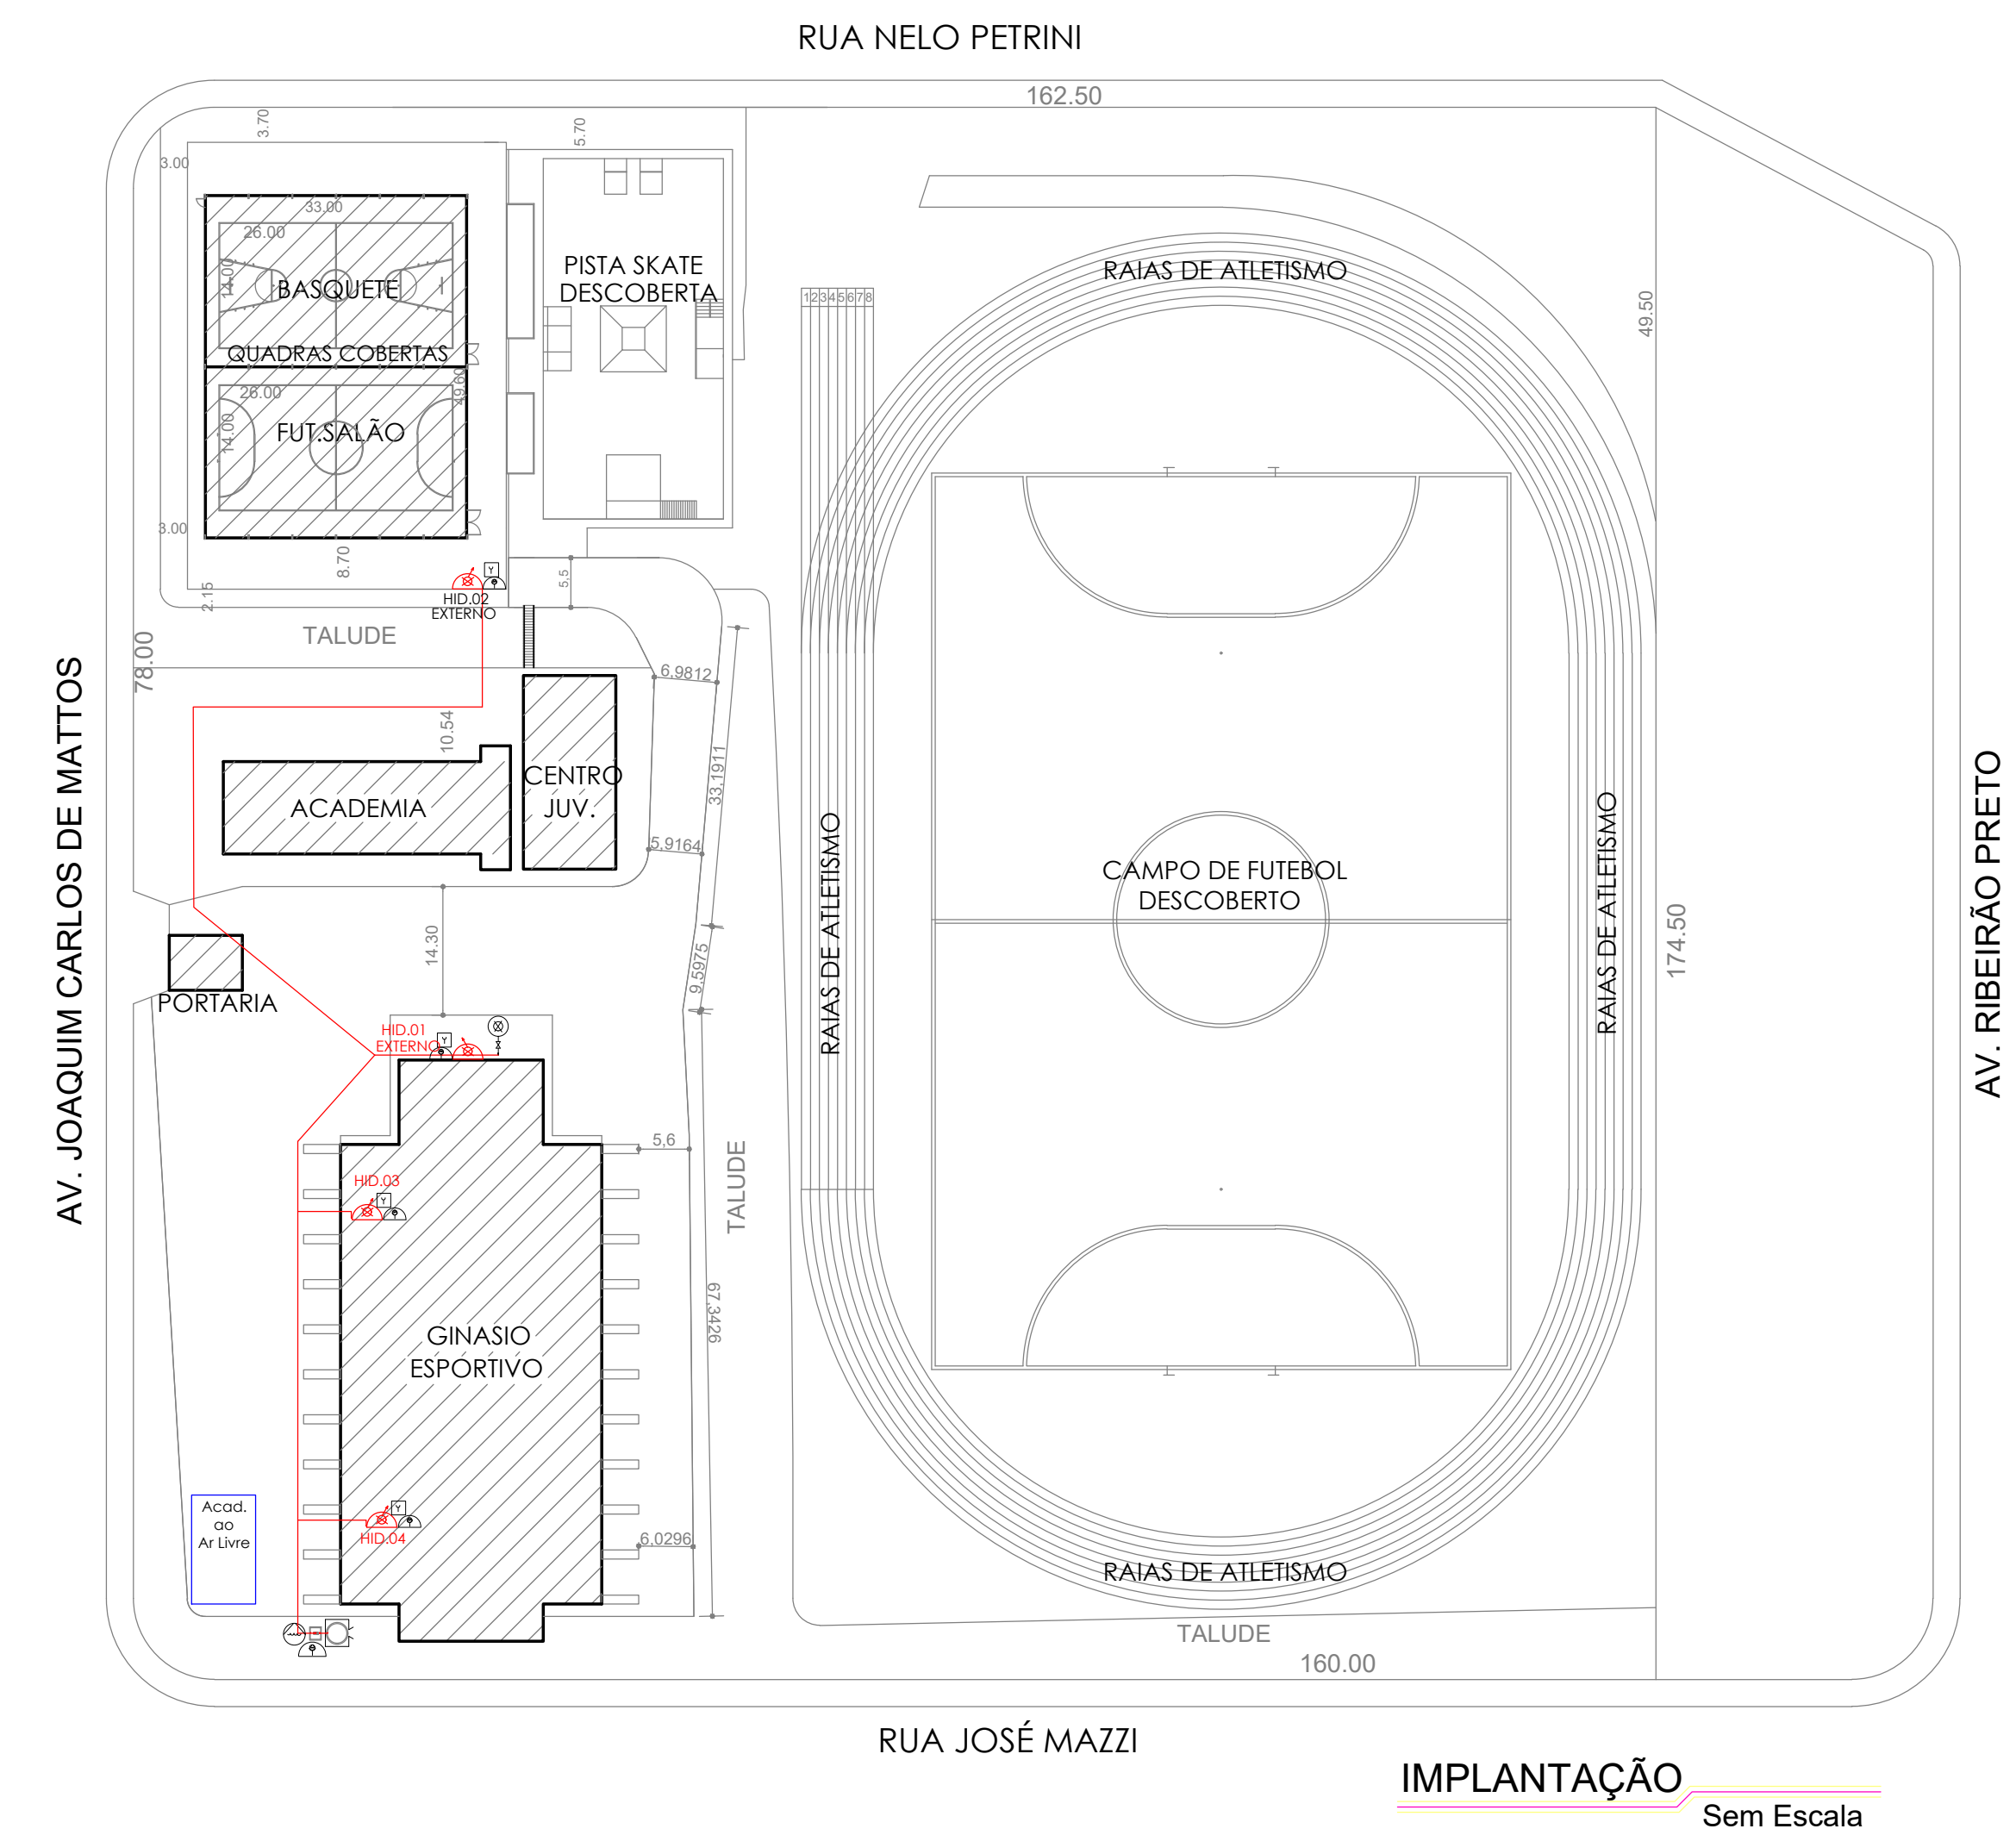


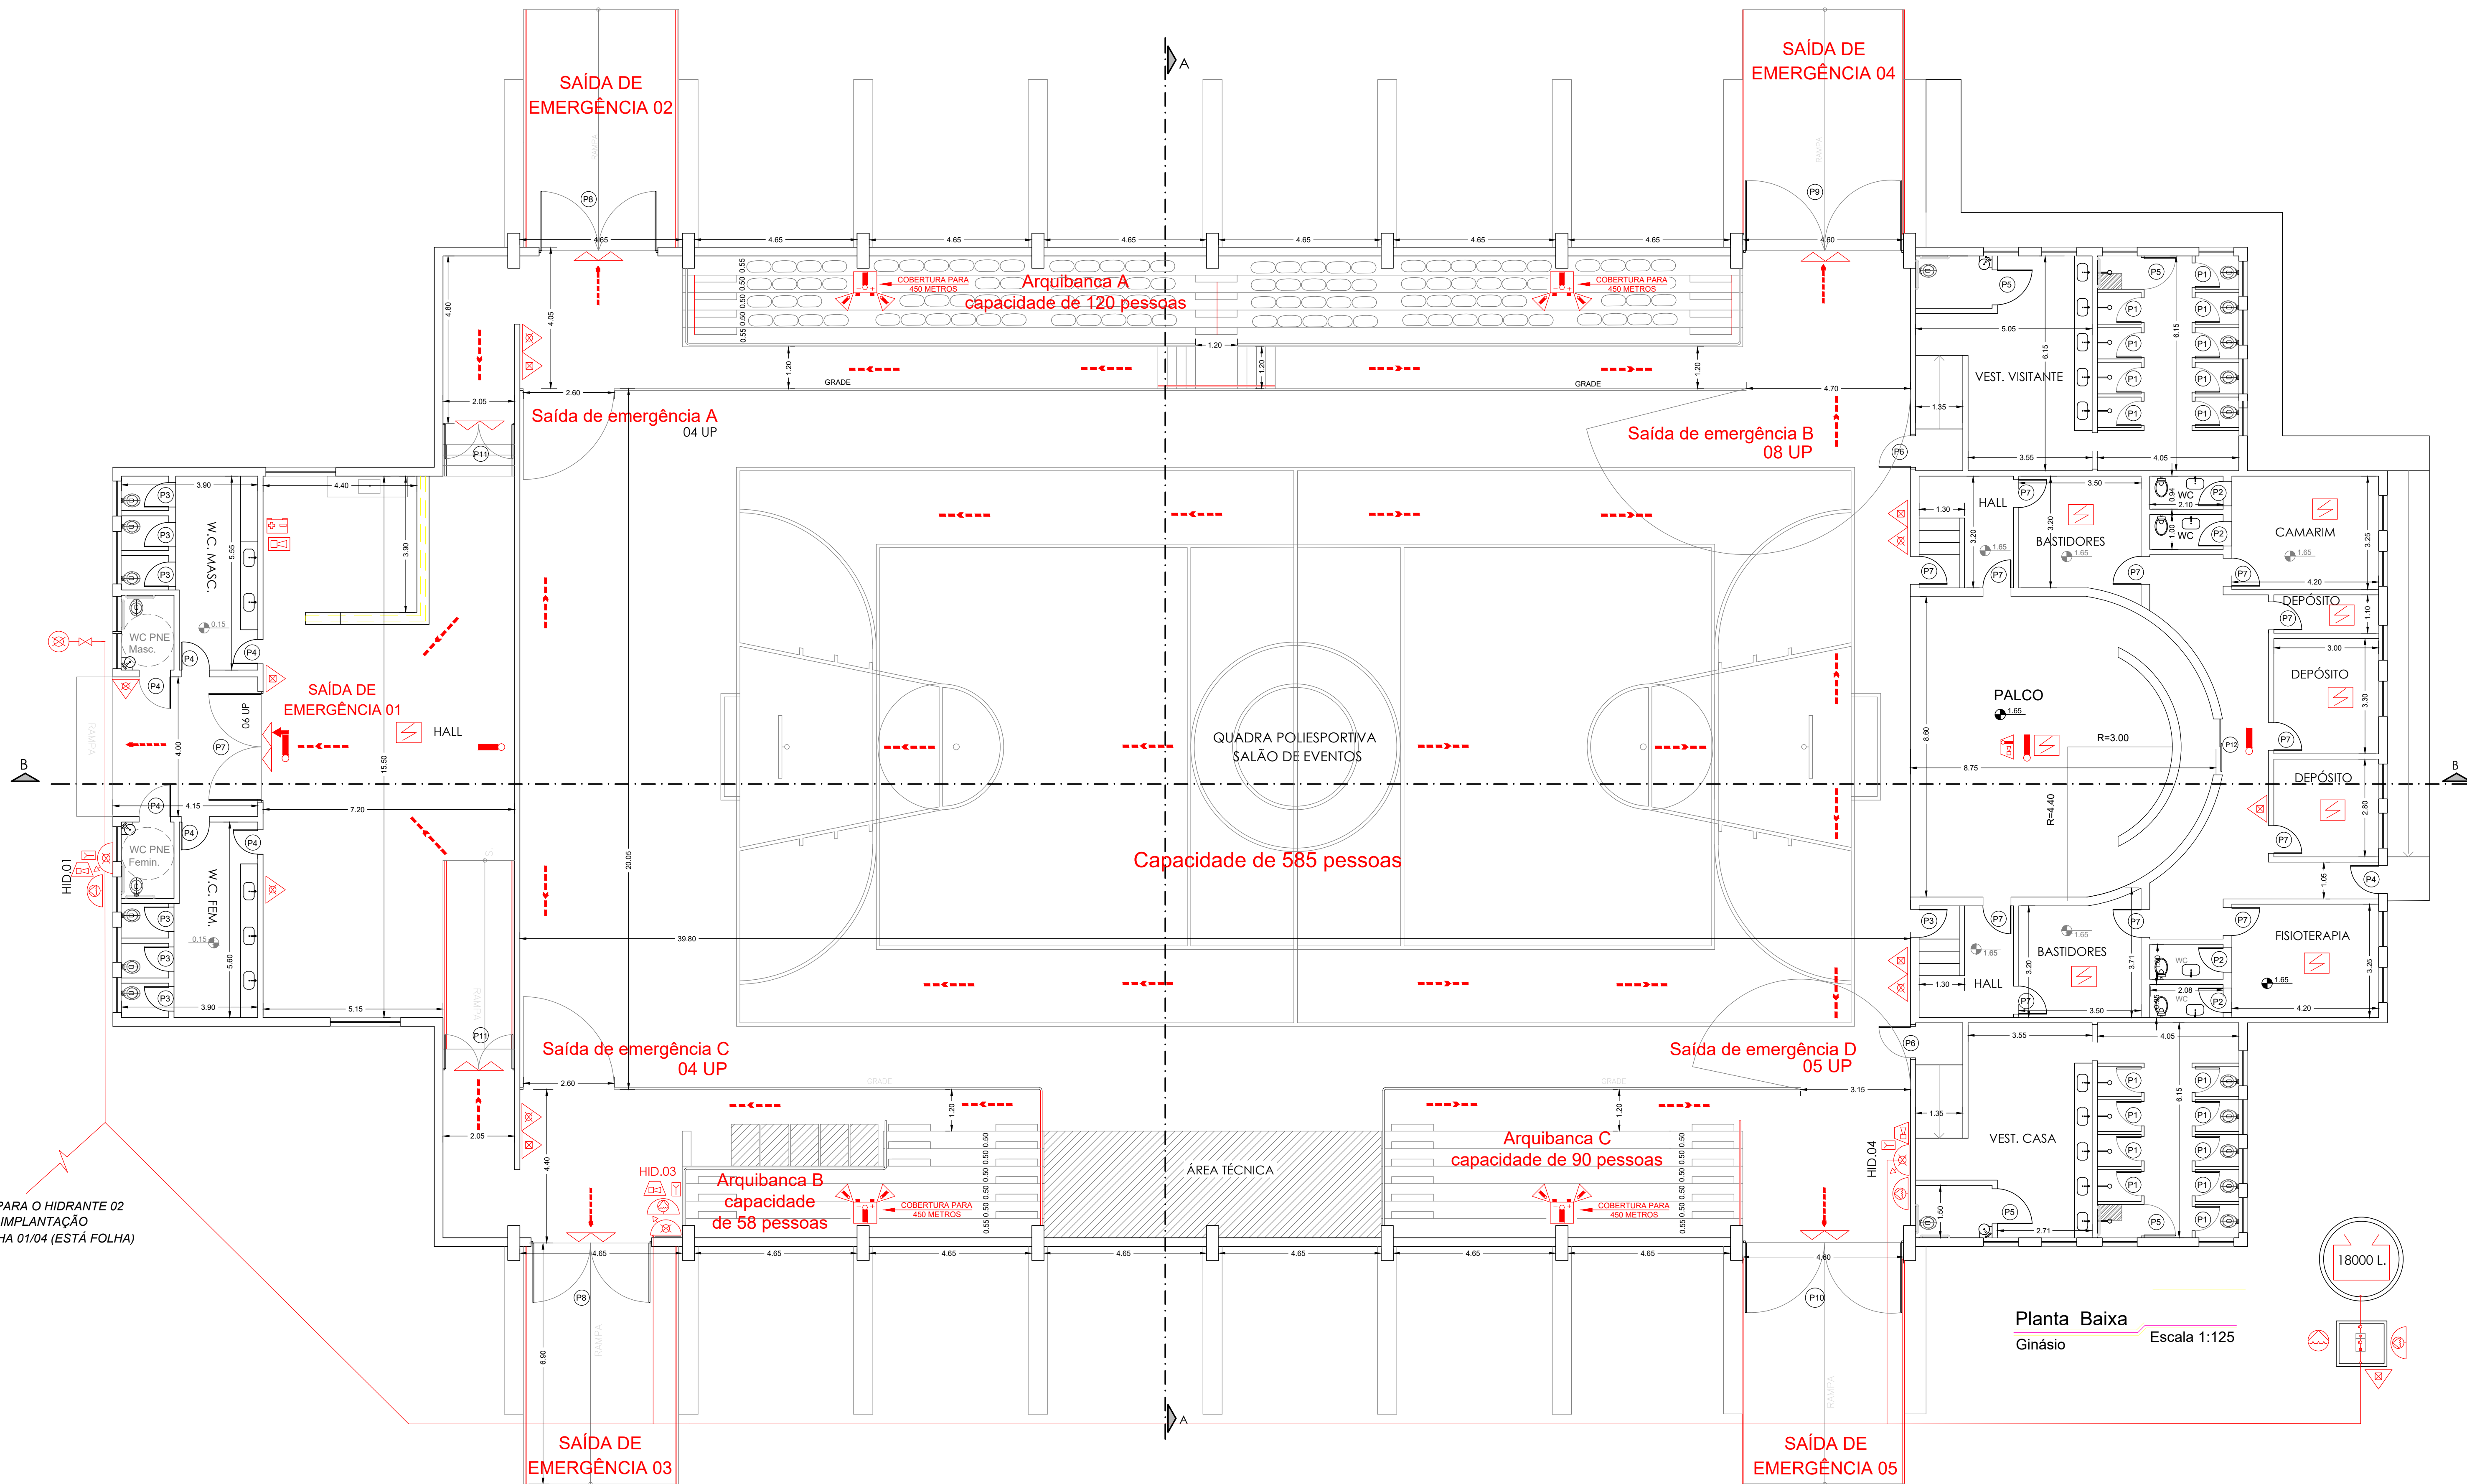



LEGENDA

P1:	0,60 x 1,80 - madeira
P2:	0,70 x 2,10 - madeira
P3:	0,80 x 1,80 - madeira
P4:	0,90 x 2,10 - metalica
P5:	0,90 x 1,80 - madeira
P6:	0,90 x 2,10 - madeira
P7:	0,80 x 2,10 - madeira
P8:	3,50 x 2,10 - metalica
P9:	4,50 x 4,00 - metalica
P10:	4,50 x 2,10 - metalica
P11:	2,00 x 2,10 - Grade
P12:	1,60 x 2,10 - Ferro e Vidro

ÁREAS	Existente	Ampliação	Diminuída	Total
Terreno	34.507,34	-	-	34.507,34
Ginásio Esportivo	1.689,47	5,27	-	1.694,74
Futsal e Basquete	1.102,00	556,34	-	1.658,34
Academia	333,06	-	-	333,06
Centro Juventude	238,96	-	14,42	224,54
Portaria	84,39	-	-	84,39
Total à regularizar	3.447,88	561,61	14,42	3.995,07

LEGENDA DO SISTEMA DE SEGURANÇA

	ACIONADOR DE BOMBA DE INCENDIO (BOTONEIRA TIPO LIGA DESLIGA)
	HIDRANTE SIMPLES
	BOMBA DE INCENDIO
	REGISTRO DE RECALLE COM VÁLVULA DE RETENÇÃO
	ACIONADOR DO ALARME DE EMERGÊNCIA
	CARGA DE PÓ 20 - B-C
	CARGA D'ÁGUA 2 - A
	CARGA CO2 5 - C
	CARGA DE PÓ ABC 20 - B-C
	RESERVA DE INCENDIO
	PONTO DE ILUMINAÇÃO DE EMERGÊNCIA
	PONTO DE ILUMINAÇÃO EMERGÊNCIA TIPO ACLARAMENTO
	ILUMINAÇÃO EMERGÊNCIA TIPO CLIBRIM C/ 2 PROJETO
	SIRENE DO ALARME DE EMERGÊNCIA
	AVISADOR SONORO E VISUAL TIPO SIRENE
	BATERIA DO SISTEMA DE ALARME DE EMERGÊNCIA
	CENTRAL DO ALARME DE EMERGÊNCIA
	DETECTOR DE FUMAÇA PONTUAL
	ACESSO PARA VIATURA DO CORPO DE BOMBEIROS
	CENTRAL PREDIAL DE GLP
	É EXPRESSAMENTE PROIBIDO O USO DE FOGO OU DE QUASQUER INSTRUMENTOS QUE PRODUZAM FAISCAS
	BARRA ANTI-PÂNICO
	CHAVE ELÉTRICA PRINCIPAL
	TUBULACAO DESCE
	TUBULACAO SOBE
	SAÍDA FINAL DA ROTA DE FUGA
	DIRECAO DE FLUXO DA ROTA DE FUGA

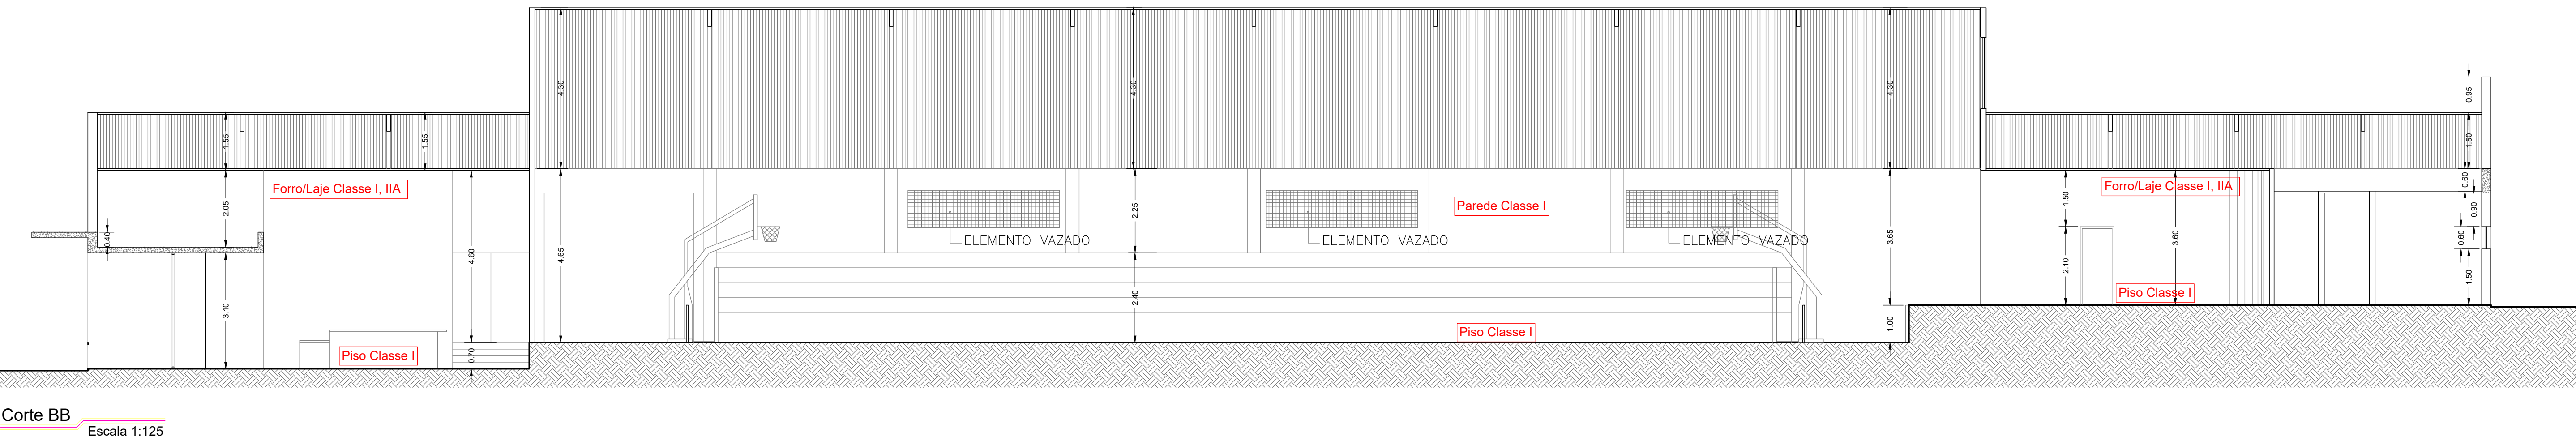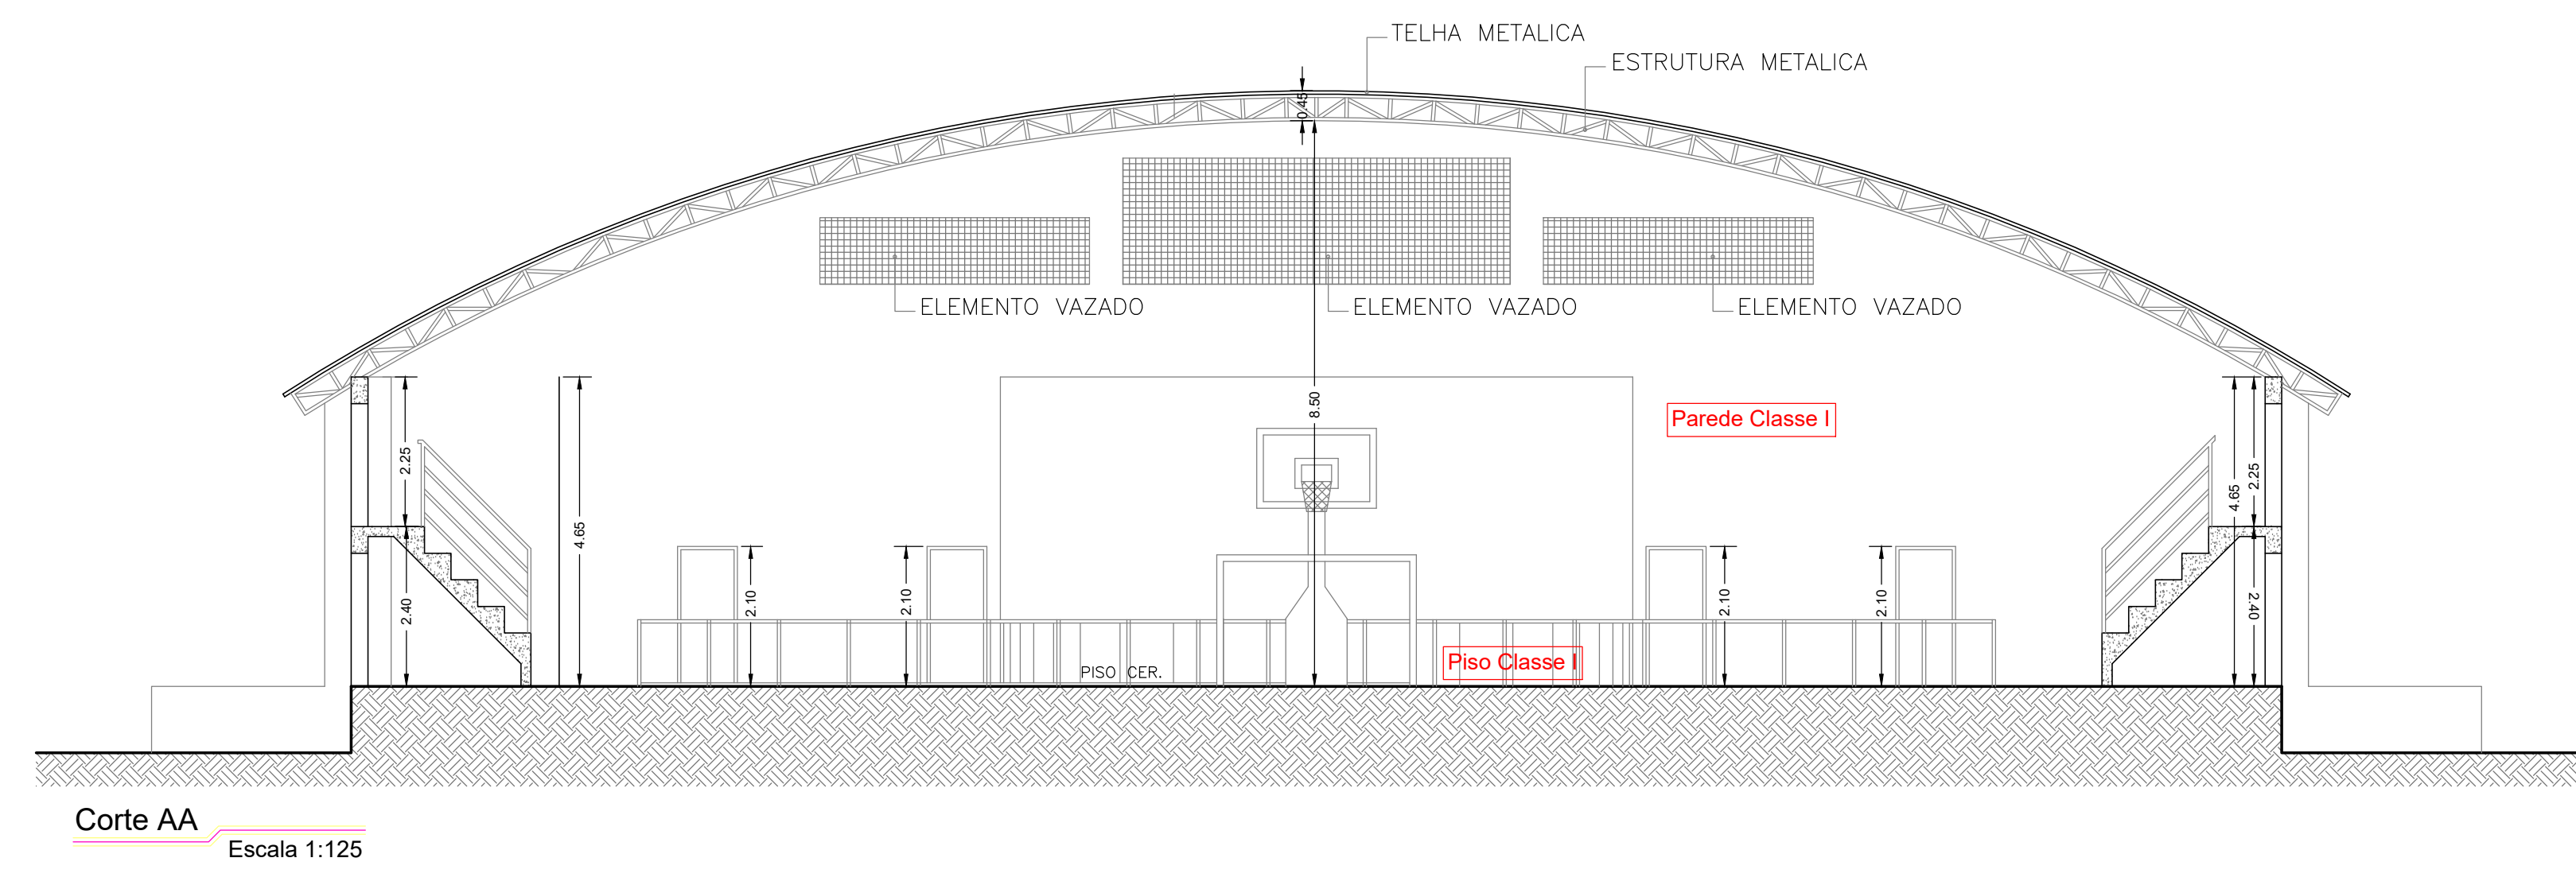

Proprietário e ou Responsável pelo uso
PREFEITURA MUNICIPAL DE GUARIBA

Resp. Técnico Crea: 5060714531
DANIELA DO CARMO MELO PINHEIRO

PROJETO DOS SISTEMAS DE PREVENÇÃO E COMBATE A INCENDIO
PLANTA BAIXA, CORTES, FACHADA, IMPLANTAÇÃO E DETALHES

OPERAÇÃO: CENTRO POLIESPORTIVO
LOCAL: RUA JOAQUIM CARLOS DE MATTOS, 1141 - JD. BOA VISTA - GUARIBA - SP
PROPRIETÁRIO: PREFEITURA MUNICIPAL DE GUARIBA
RESP. PELO USO: PREFEITURA MUNICIPAL DE GUARIBA
RESP. TÉCNICO: DANIELA DO CARMO MELO PINHEIRO **ART:** 2620241336972 **ESCALA:** INDICADAS
ÁREA DO TERRENO: 34.507,34 m² **ÁREA CONSTRUÍDA:** 3.995,07 m² **DATA:** OUT. / 2024

PLA ENGENHARIA

01/04