



DETALHES (SEM ESCALA)	
-----------------------	--


DETALHE DA ESCADA

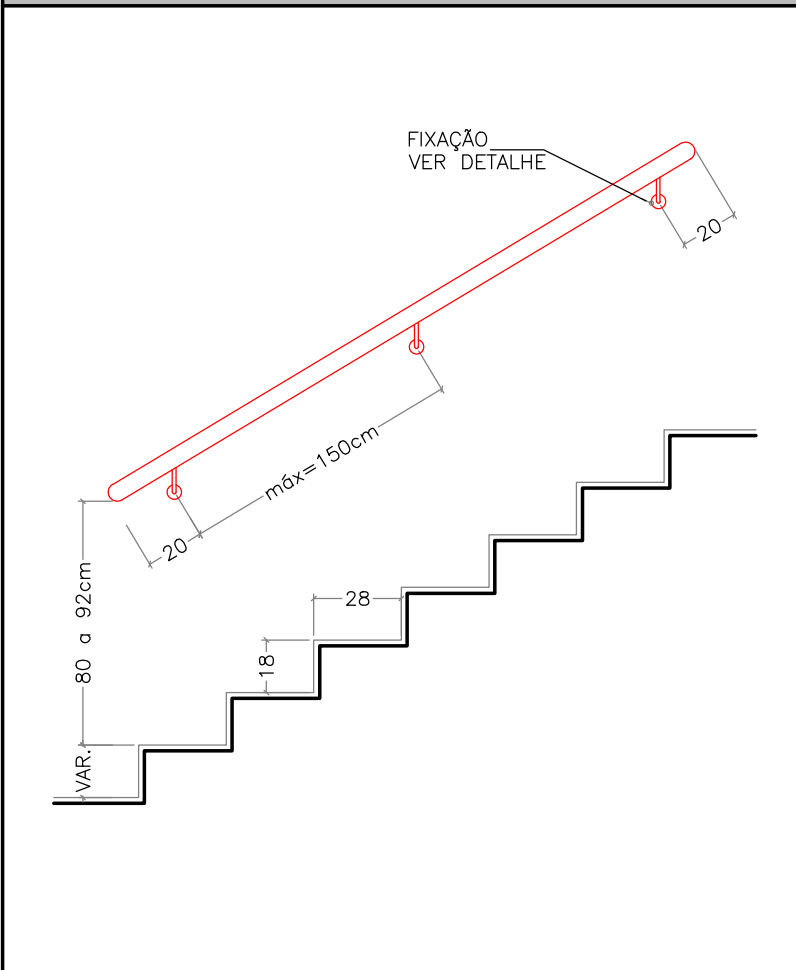

DETALHE CORRIMÃO

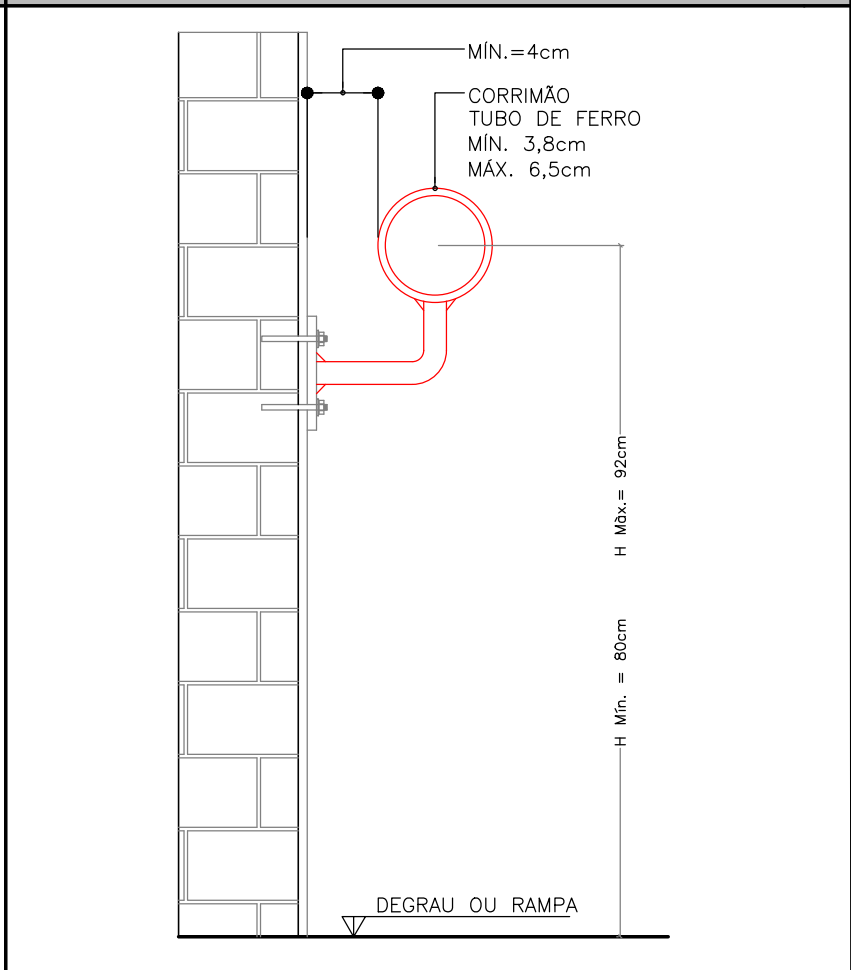


DETALHE BOMBA DE INCÊNDIO

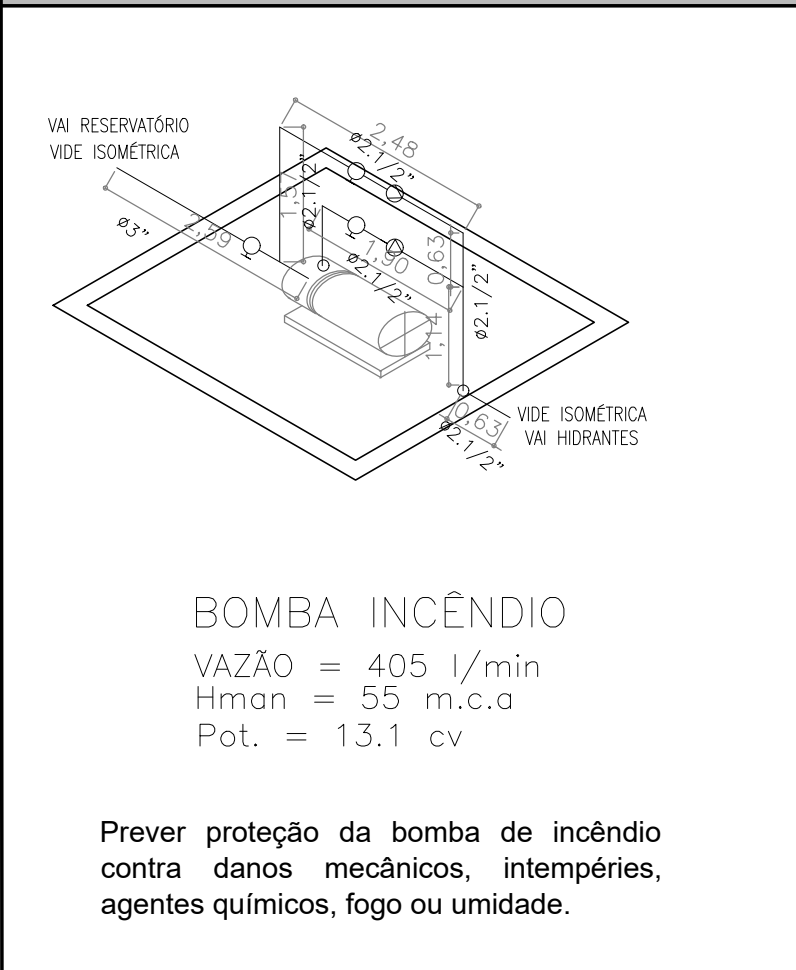


VAZÃO = 405 l/min
Hman = 55 m.c.a
Pot. = 13.1 cv

DETALHE DO HIDRANTE	
1	1
2	2
3	3
100	100

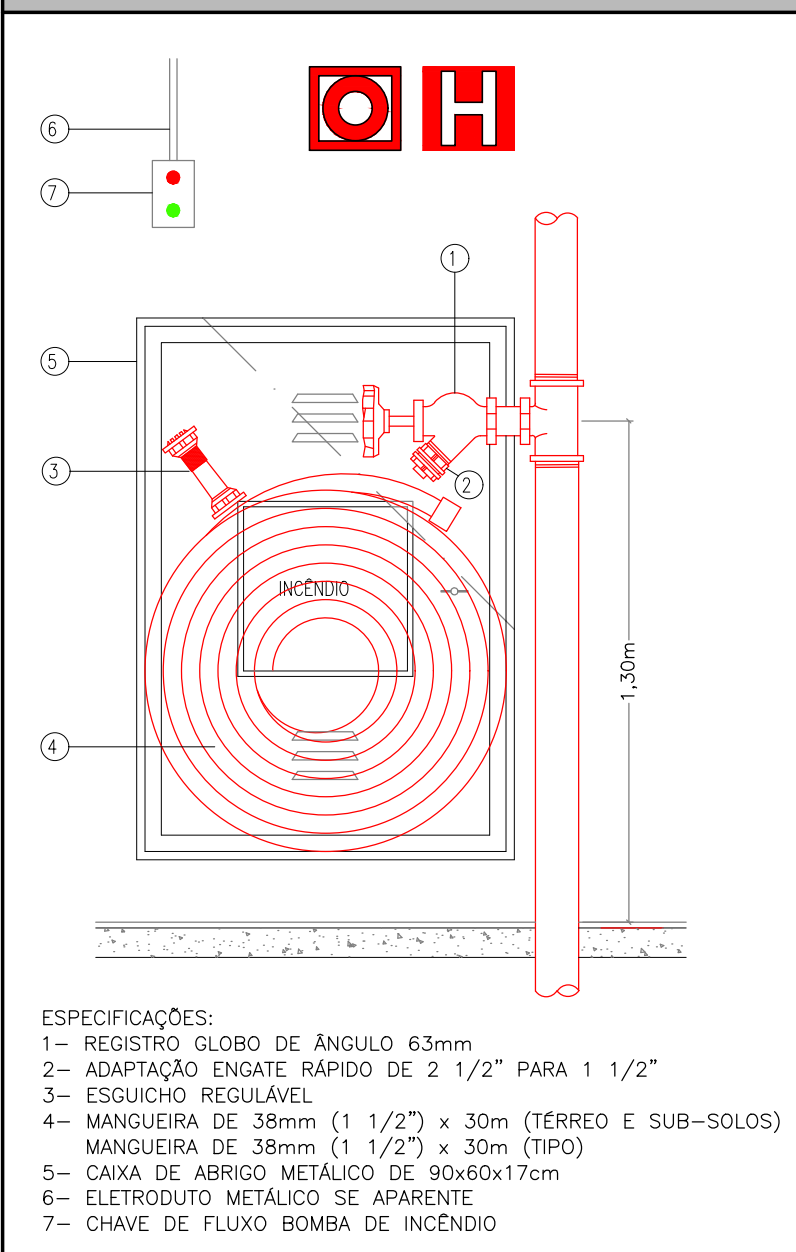


- 1- REGISTRO GLOBO DE ÂNGULO 63mm
- 2- ADAPTAÇÃO ENGATE RÁPIDO DE 2 1/2" PARA 1 1/2"
- 3- ESQUIÇO REGULÁVEL
- 4- MANGUEIRA DE 38mm (1 1/2") x 30m (TÉRREO E SUB-SOLOS)
- 5- MANGUEIRA DE 38mm (1 1/2") x 30m (TIPO)
- 6- CAIXA DE ABRIGO METÁLICO DE 90x60x17cm
- 7- ELETRODUTO METÁLICO SE APARENTE
- 7- CHAVE DE FLUXO BOMBA DE INCENDIO


FIXAÇÃO E SINALIZAÇÃO DO EXTINTOR

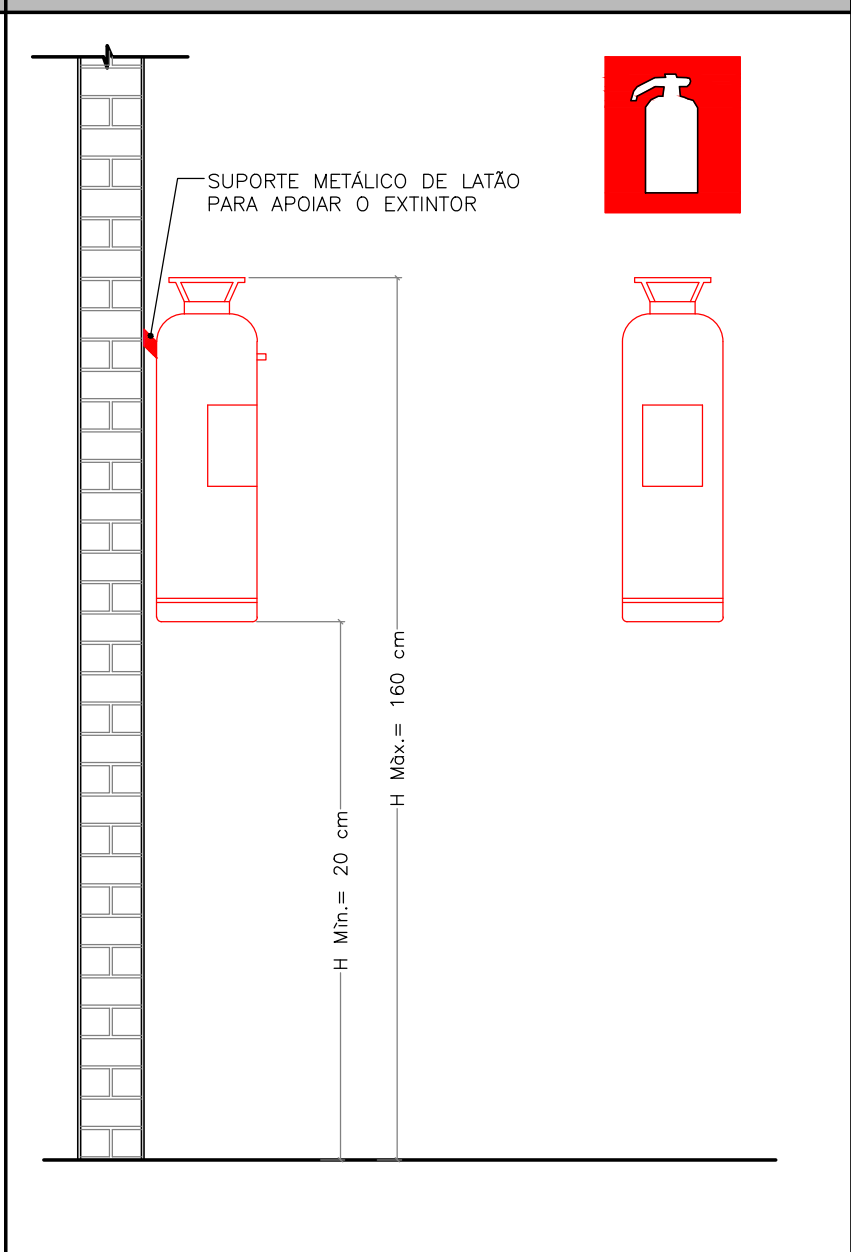

DETALHE DISPOSITIVO DE RECALQUE

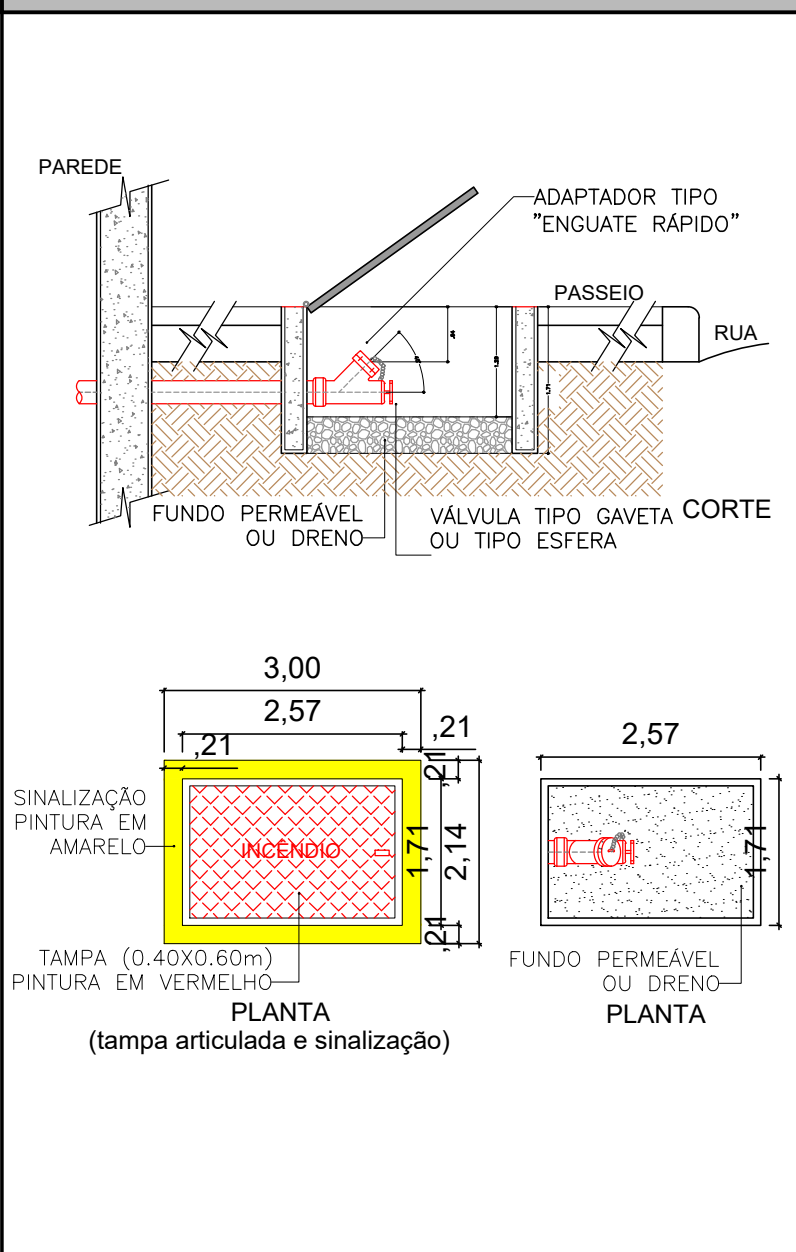

LIGAÇÃO INDEPENDENTE DA BOMBA DE INCÊNDIO

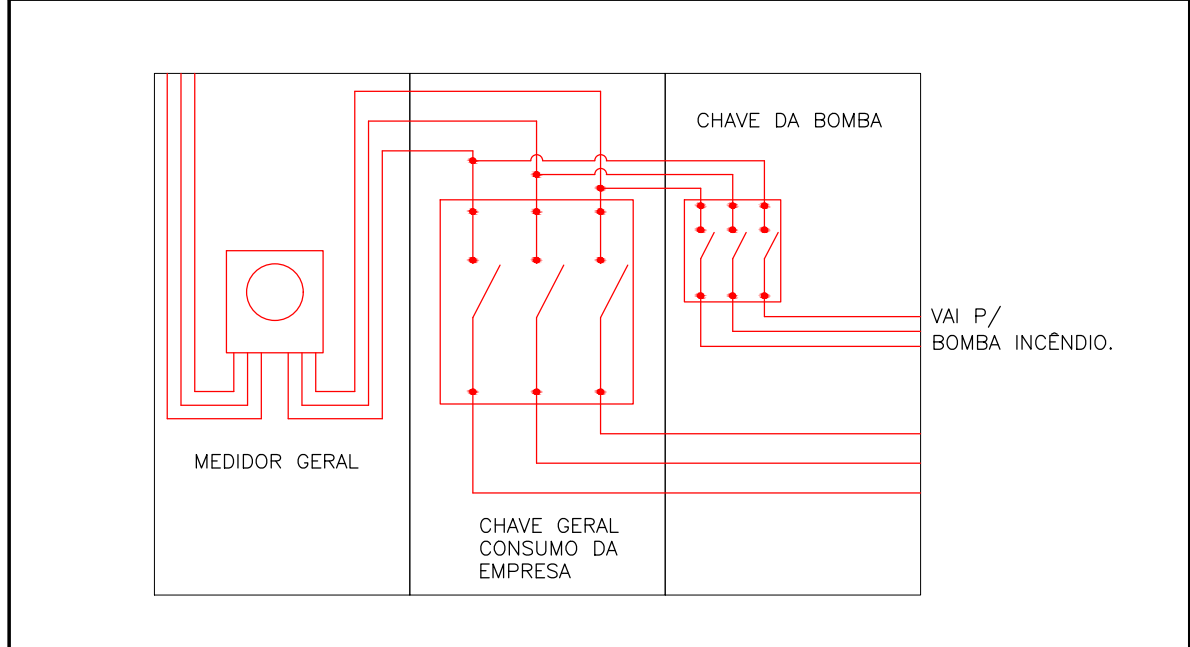

LEGENDA

	EXTINTOR PO ABC (Capacidade extintora: 2-A(20-B-C))
	EXTINTOR PO QUÍMICO SECO BC, - 2A
	EXTINTOR DE ÁGUA PRESSURIZADA - 20 BC
	PONTO DE ILUMINAÇÃO DE EMERGÊNCIA (BLOCO AUTÔNOMO)
	PONTO DE ILUMINAÇÃO DE EMERGÊNCIA (BALIZAMENTO)
	CHAVE ELÉTRICA SECUNDÁRIA.
	DIREÇÃO DO FLUXO DA ROTA DE FUGA.
	SAÍDA FINAL DA ROTA DE FUGA.
	HIDRANTE SIMPLES - 30 m DE MANGUEIRA
	ACIONADOR MANUAL DO SISTEMA DE DETECÇÃO E ALARME
	ACIONADOR DA BOMBA DE INCÊNDIO
	BOMBA DE INCÊNDIO
	BATERIA DO SISTEMA DE DETECÇÃO E ALARME
	CENTRAL DE DETECÇÃO E ALARME
	AVISADOR SONORO E VISUAL TIPO SIRENE
	DETECTOR DE FUMAÇA PONTUAL
	DETECTOR DE CALOR PONTUAL
	RESERVA DE INCÊNDIO
	REGISTRO DE RECALQUE COM VÁLVULA DE RETENÇÃO
	CENTRAL DE GLP

QUADRO INFORMAÇÕES

EXTINTORES IT. 21/11	CONFORME INSTRUÇÃO TÉCNICA N° 21/11
ILUMINAÇÃO DE EMERGÊNCIA	OBEDECERÁ A IT 18/11 – D.E. 56.819/11 100% DA EDIFICAÇÃO ATENDIDA POR BLOCOS AUTÔNOMOS
ALARME E DETECÇÃO	CONFORME INSTRUÇÃO TÉCNICA N° 19/11
CONTROLE DE MATERIAIS	CONFORME INSTRUÇÃO TÉCNICA N° 10/11
SINALIZAÇÃO DE EMERGÊNCIA	CONFORME INSTRUÇÃO TÉCNICA N° 20/11
INSTALAÇÕES ELÉTRICAS	CONFORME INSTRUÇÃO TÉCNICA N° 41/11
SIST.HIDRANTES	CONFORME INSTRUÇÃO TÉCNICA N° 22/11

CLASSIFICAÇÃO - DECRETO ESTADUAL nº 56.819/11

GRUPO	Ocupação	Divisão	Descrição	Exemplos
F	Local de Reunião de Público	F-6	Salão de Eventos	Clubes em Geral
F	Local de Reunião de Público	F-3	Ginásio de Esportes	Clubes em Geral
E	Educacional e Cultura Física	E-3	Espaço para Cultura Física	Academia Ginástica


CARGA DE INCÊNDIO - IT- 14/11

CLASSIFICAÇÃO DAS ESDIFICAÇÕES E ÁREAS DE RISCO QUANTO À CARGA DE INCÊNDIO

RISCO	CARGA DE INCÊNDIO MJ/M2
MÉDIO	600

CONTROLE MATERIAIS DE ACABAMENTO E REVESTIMENTO (IT-10/11)

PISO	ACABAMENTO	I
	REVESTIMENTO	
PAREDE	ACABAMENTO	I
	REVESTIMENTO	
TETO E FORRO	ACABAMENTO	I, IIA
	REVESTIMENTO	

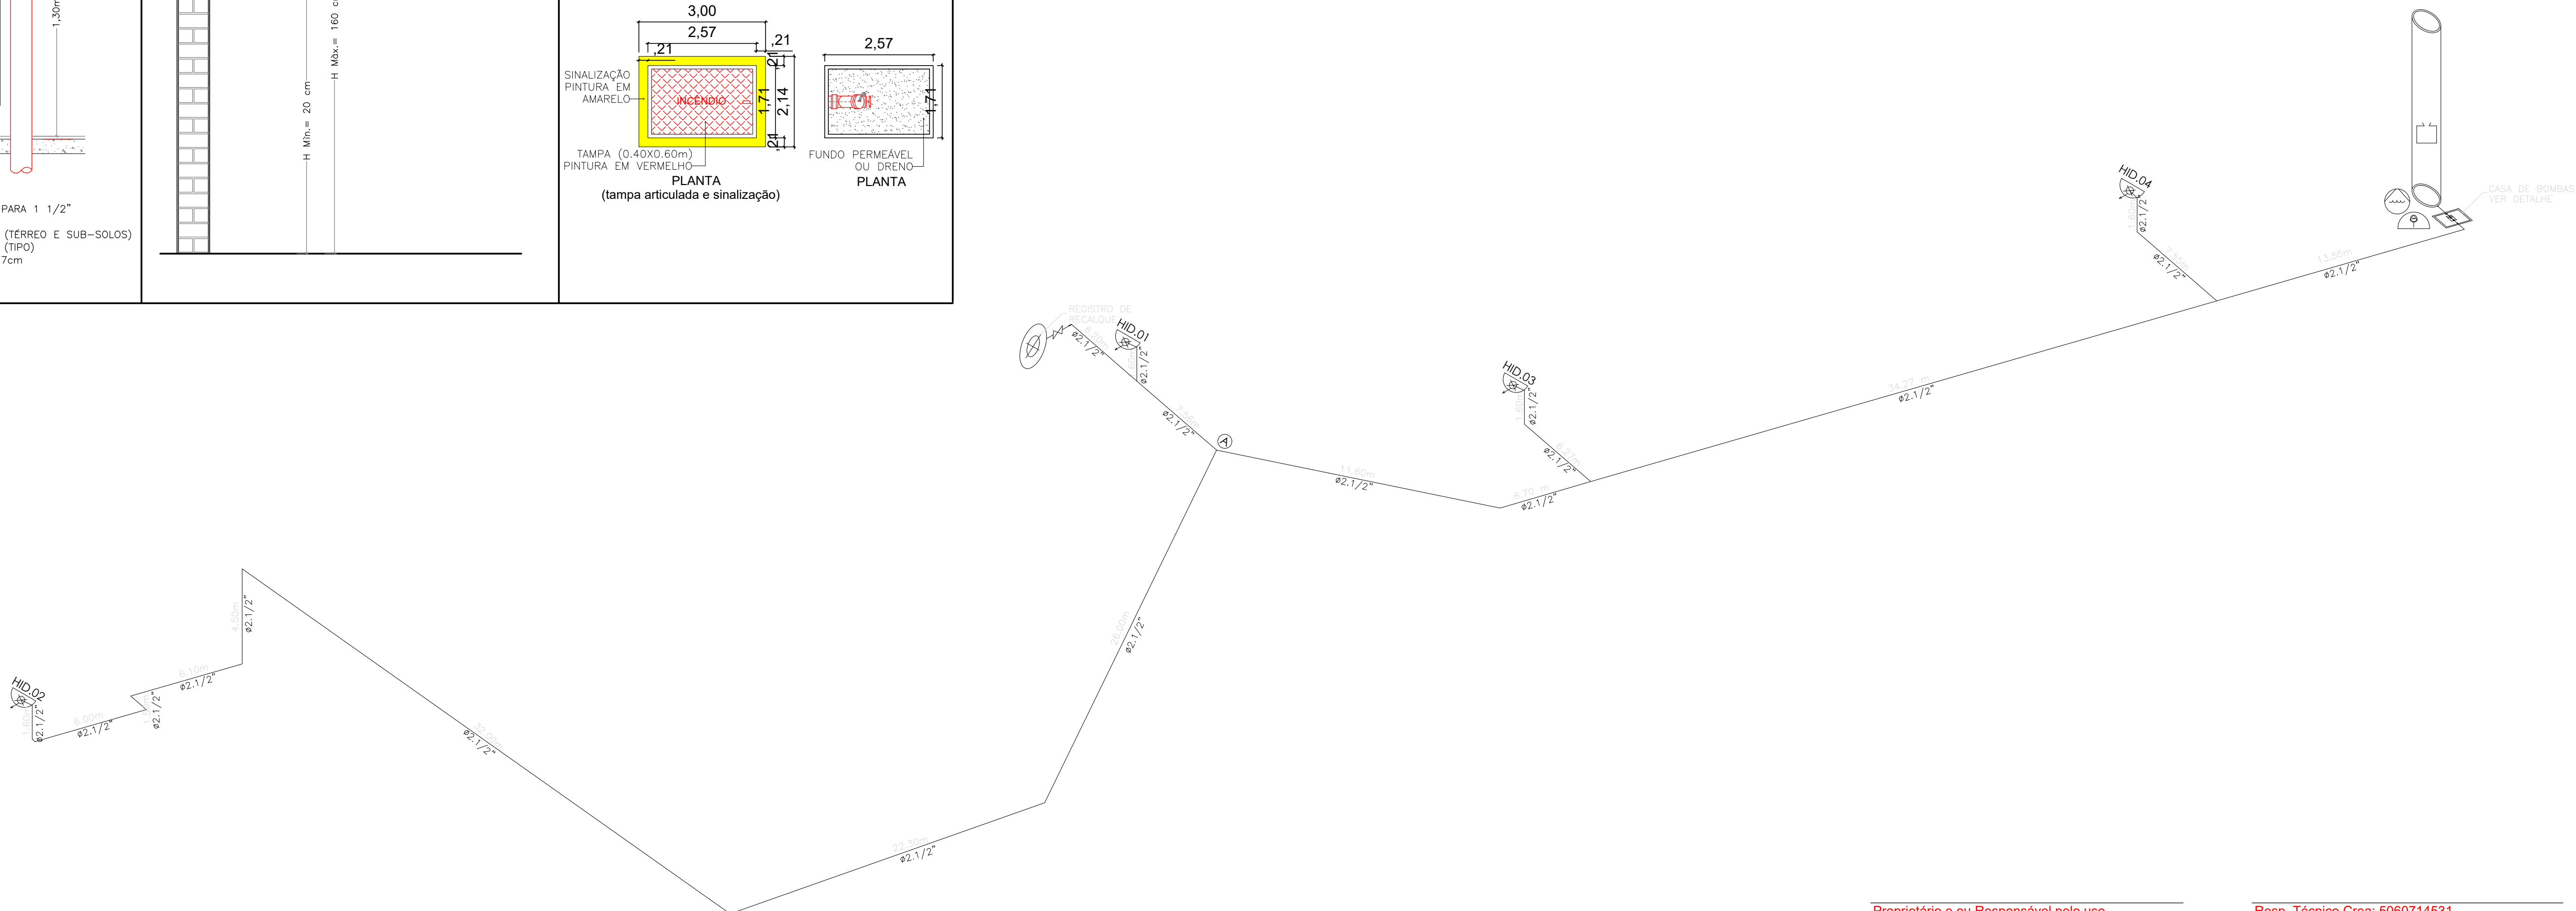

1	-	COLOR	-	0.20
2	-	PRETO	-	0.20
3	-	PRETO	-	0.30
4	-	PRETO	-	0.40
5	-	PRETO	-	0.50
6	-	PRETO	-	0.60
7	-	PRETO	-	0.70
8	-	PRETO	-	0.10
9	-	PRETO	-	0.10
10	-	COLOR	-	0.40

SEM ESCALA