




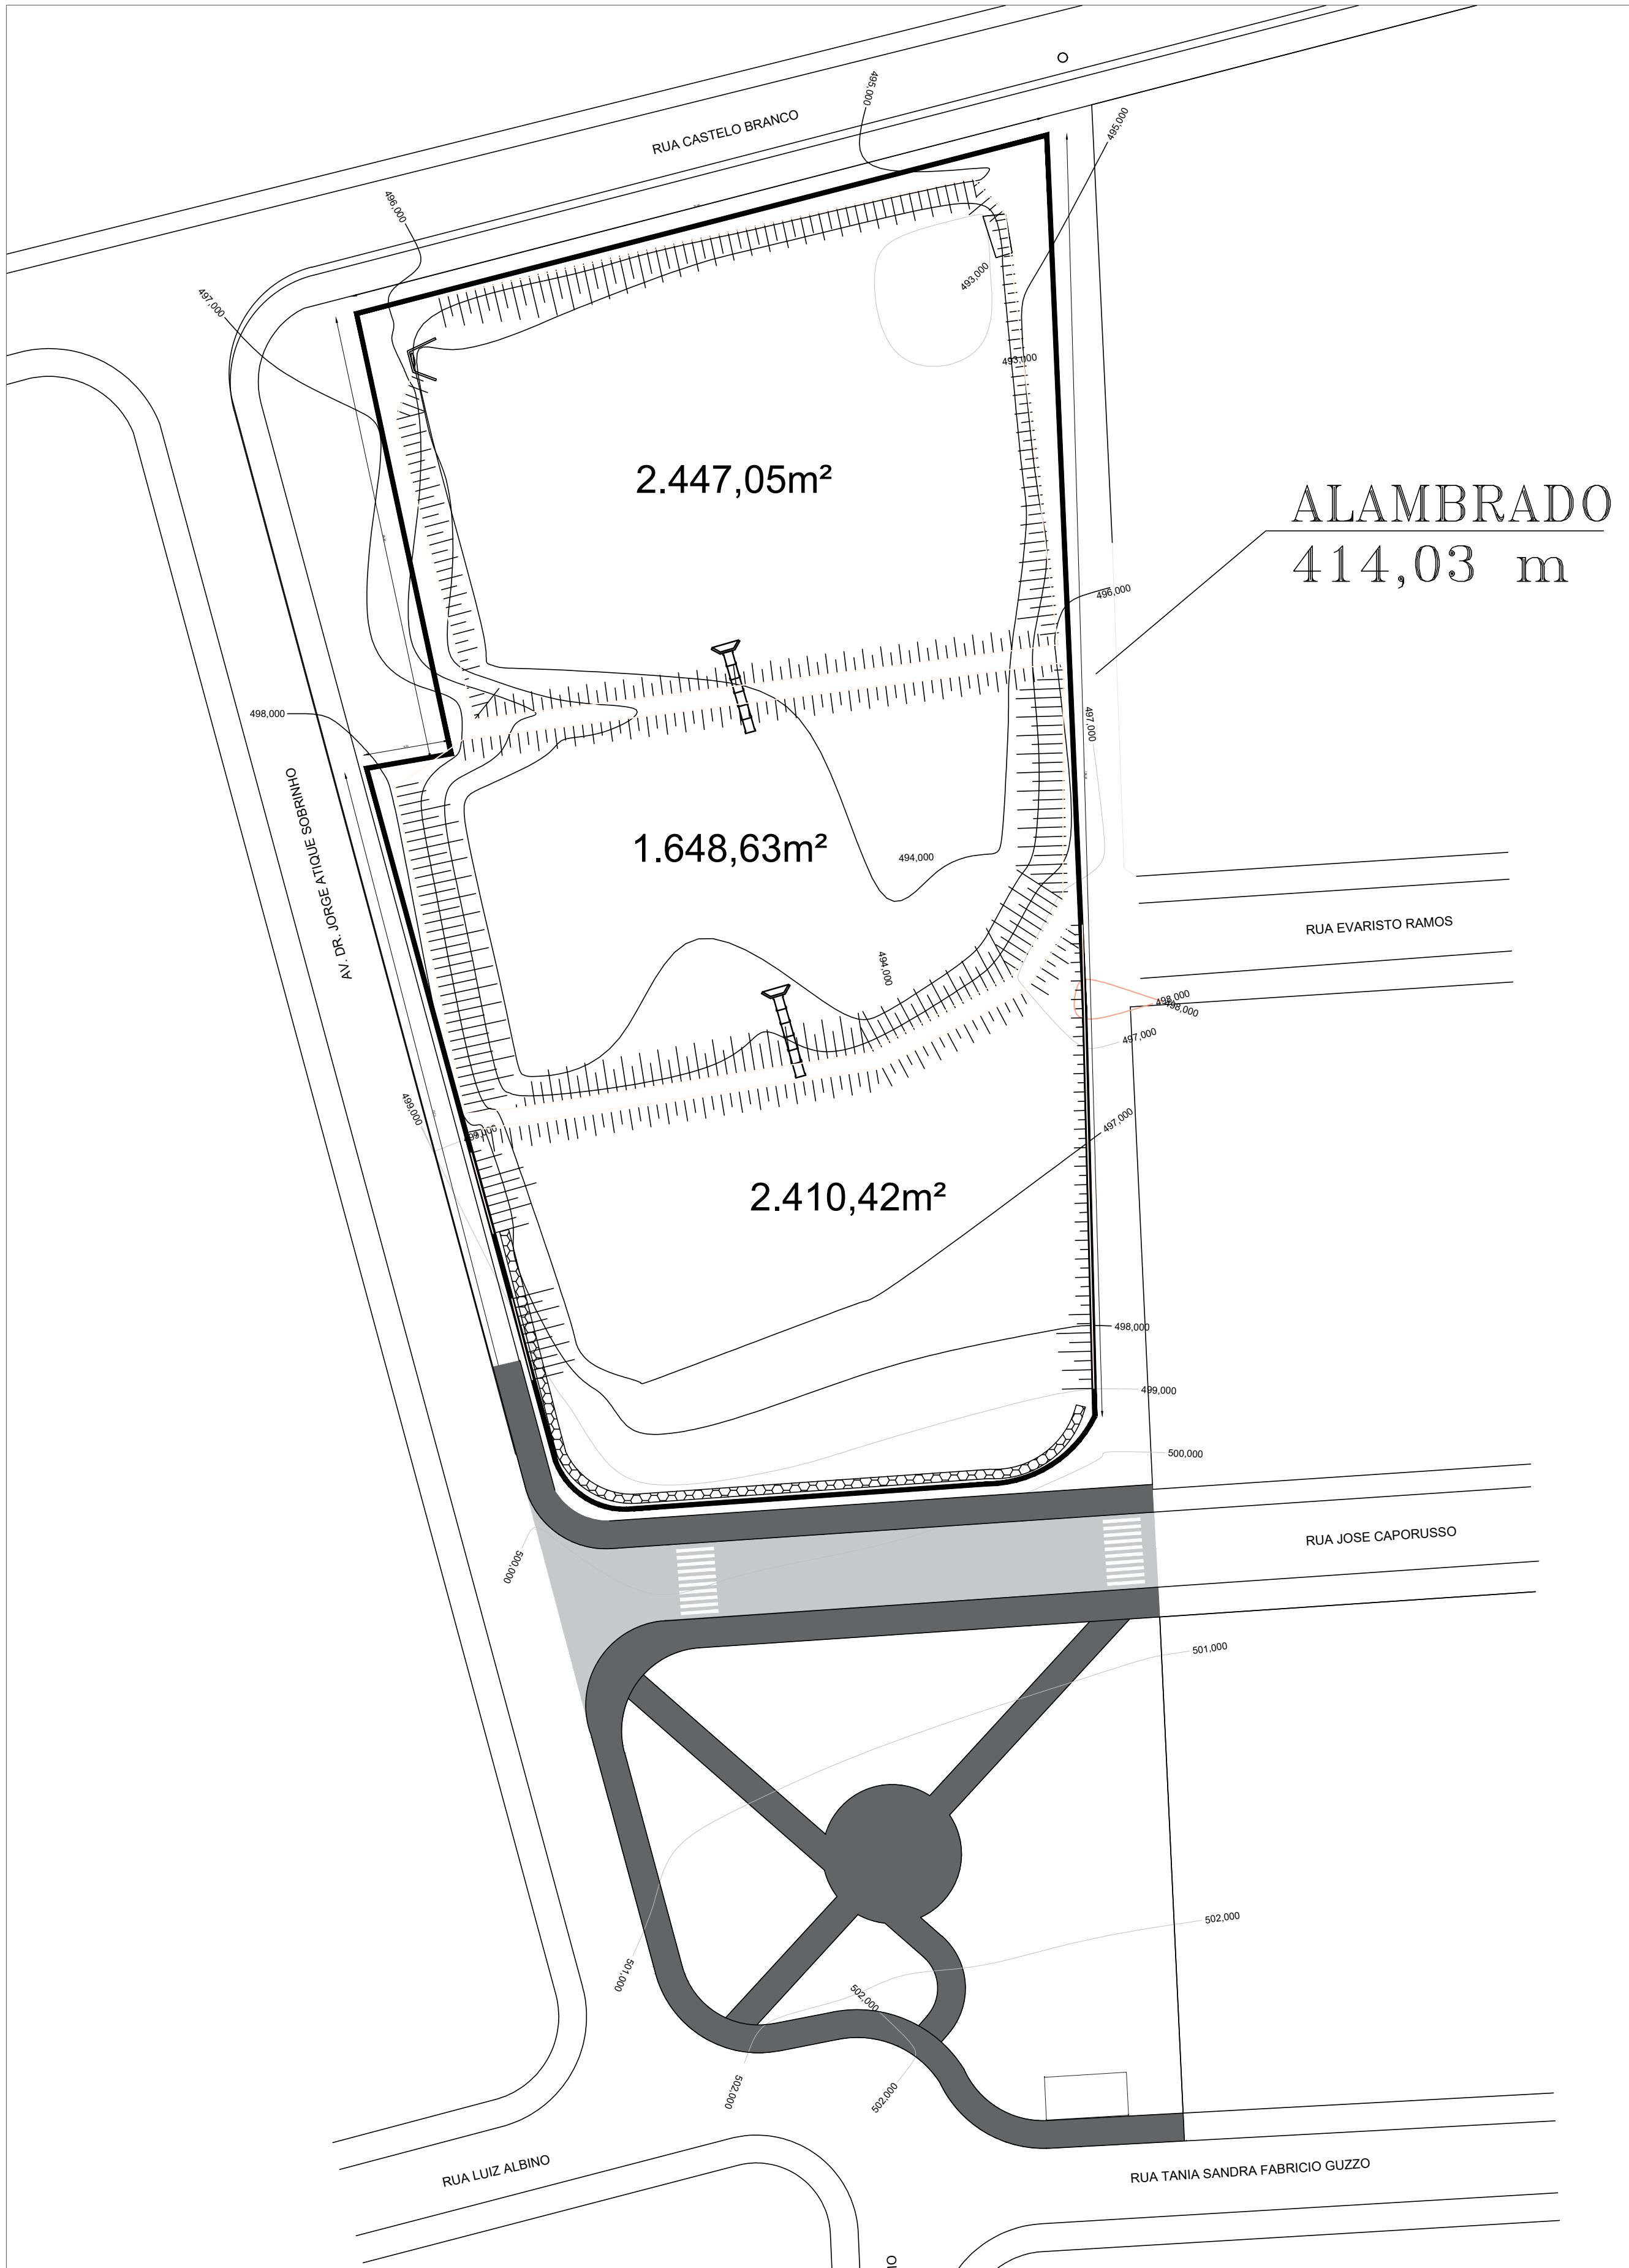

ILUMINAÇÃO
Escala 1:500

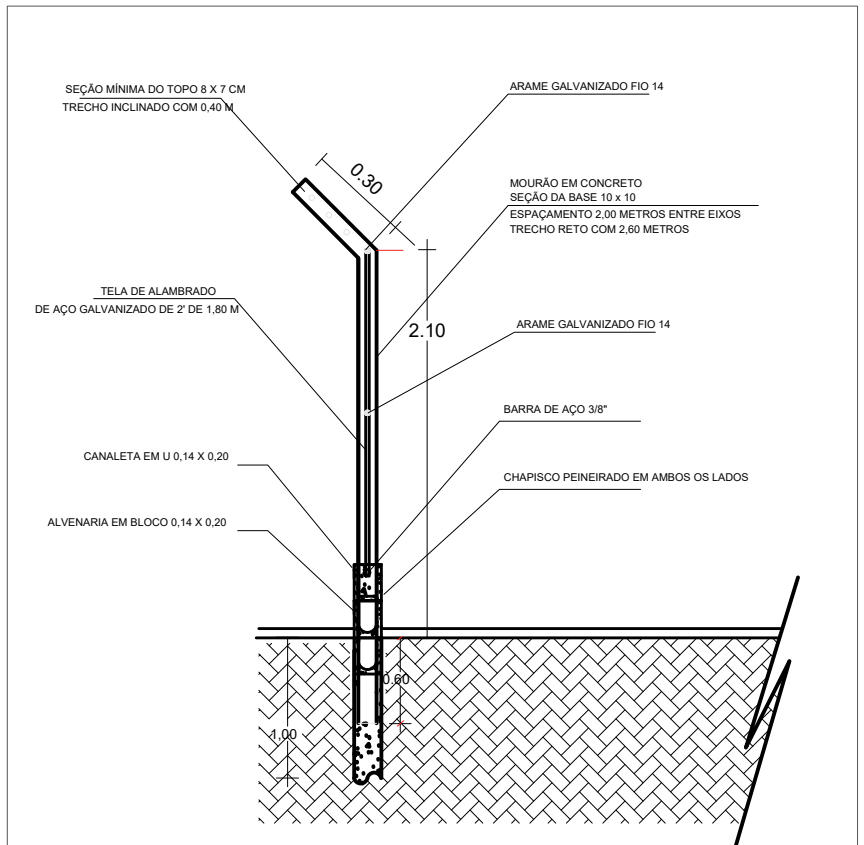

ALAMBRADO DE FECHAMENTO - CORTE
S/ ESCALA

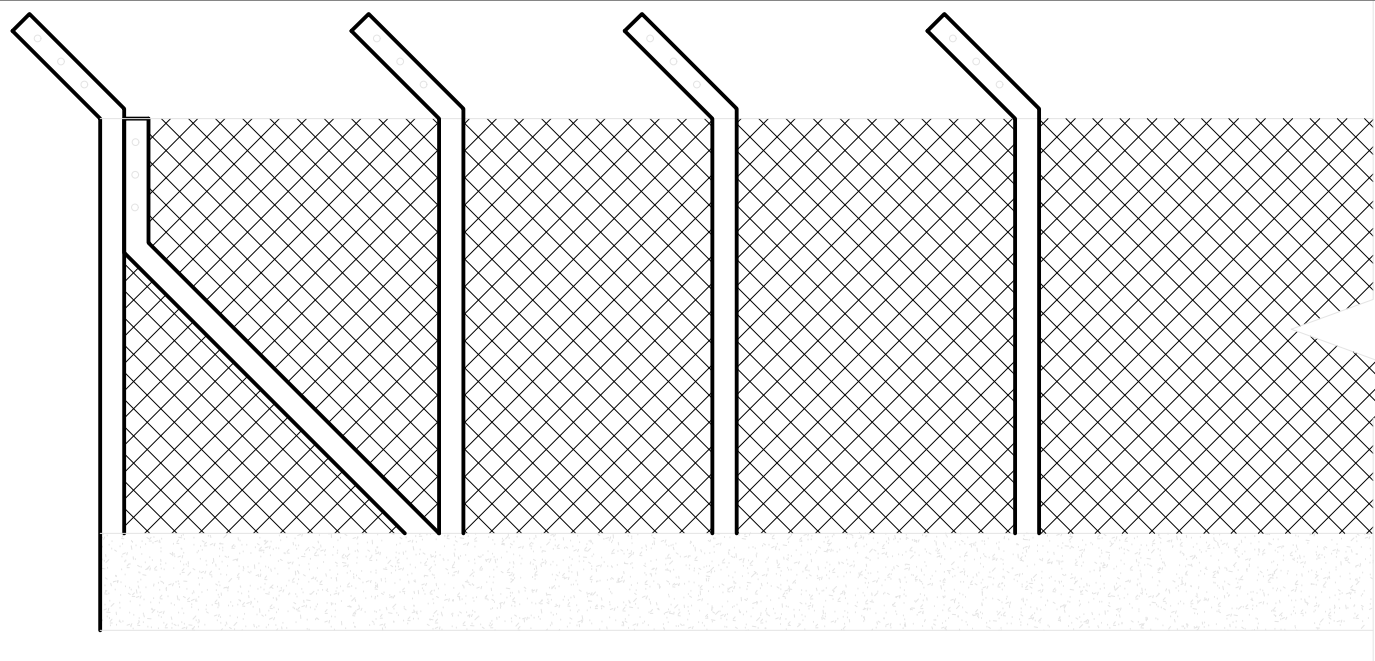

ALAMBRADO DE FECHAMENTO - VISTA
S/ ESCALA

		PREFEITURA MUNICIPAL DE GUARIBA ESTADO DE SÃO PAULO	
RELAÇÕES INSTITUCIONAIS		FONE - (16) 99365-4814	
PROJETO FECHAMENTO		Folha 05/05	
OBRA: RECOMPOSIÇÃO DE LAGO (CACIMBA)			
LOCAL: RUA CASTELO BRANCO			
PROP.: PREFEITURA MUNICIPAL DE GUARIBA - SP			
ESCALAS: INDICADAS		MARÇO / 2022	
LOCALIZAÇÃO :		DECLARO QUE A APROVAÇÃO DESTES PROJETOS NÃO IMPLICA NO RESCUMIMENTO POR PARTE DA PREFEITURA DO DIREITO DE PROPRIEDADE DO TERRENO, E TAMBÉM PARA FINS DE DIREITO TER CÊNCIA DE QUE TODOS RESEDO SÓLDOS DA CONSTRUÇÃO CIVIL DEVEM SER ENCAMINHADO AO ATENDIDO MUNICIPAL	
VIDE IMPLANTAÇÃO NA FOLHA-01			
ÁREAS	m²	Proprietário	
TERRENO	15.614,00		
		PREFEITURA MUNICIPAL DE GUARIBA - SP Prefeito Celso Antônio Romão	
		Projeto	
TOTAL	15.614,00	Tarcisio Manfrin Sabino ENGENHEIRO CIVIL - CREA-SP 5070459815	ART 0862723020099000
APROVAÇÕES			