



DETALHES

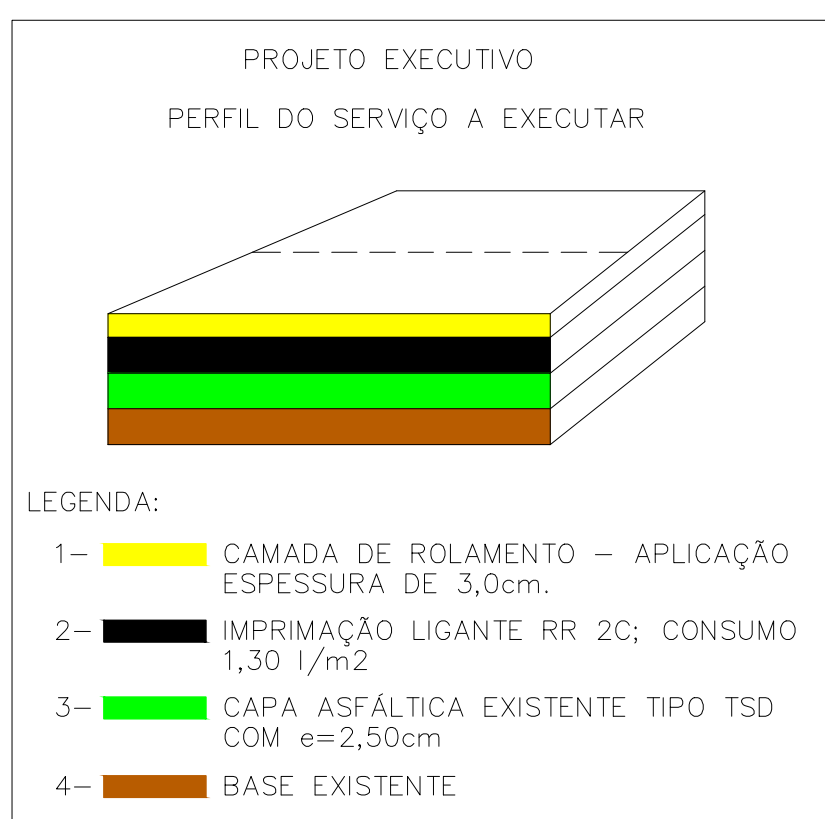

LEGENDA

LOCAL ONDE NÃO SERÁ RECAPEADO

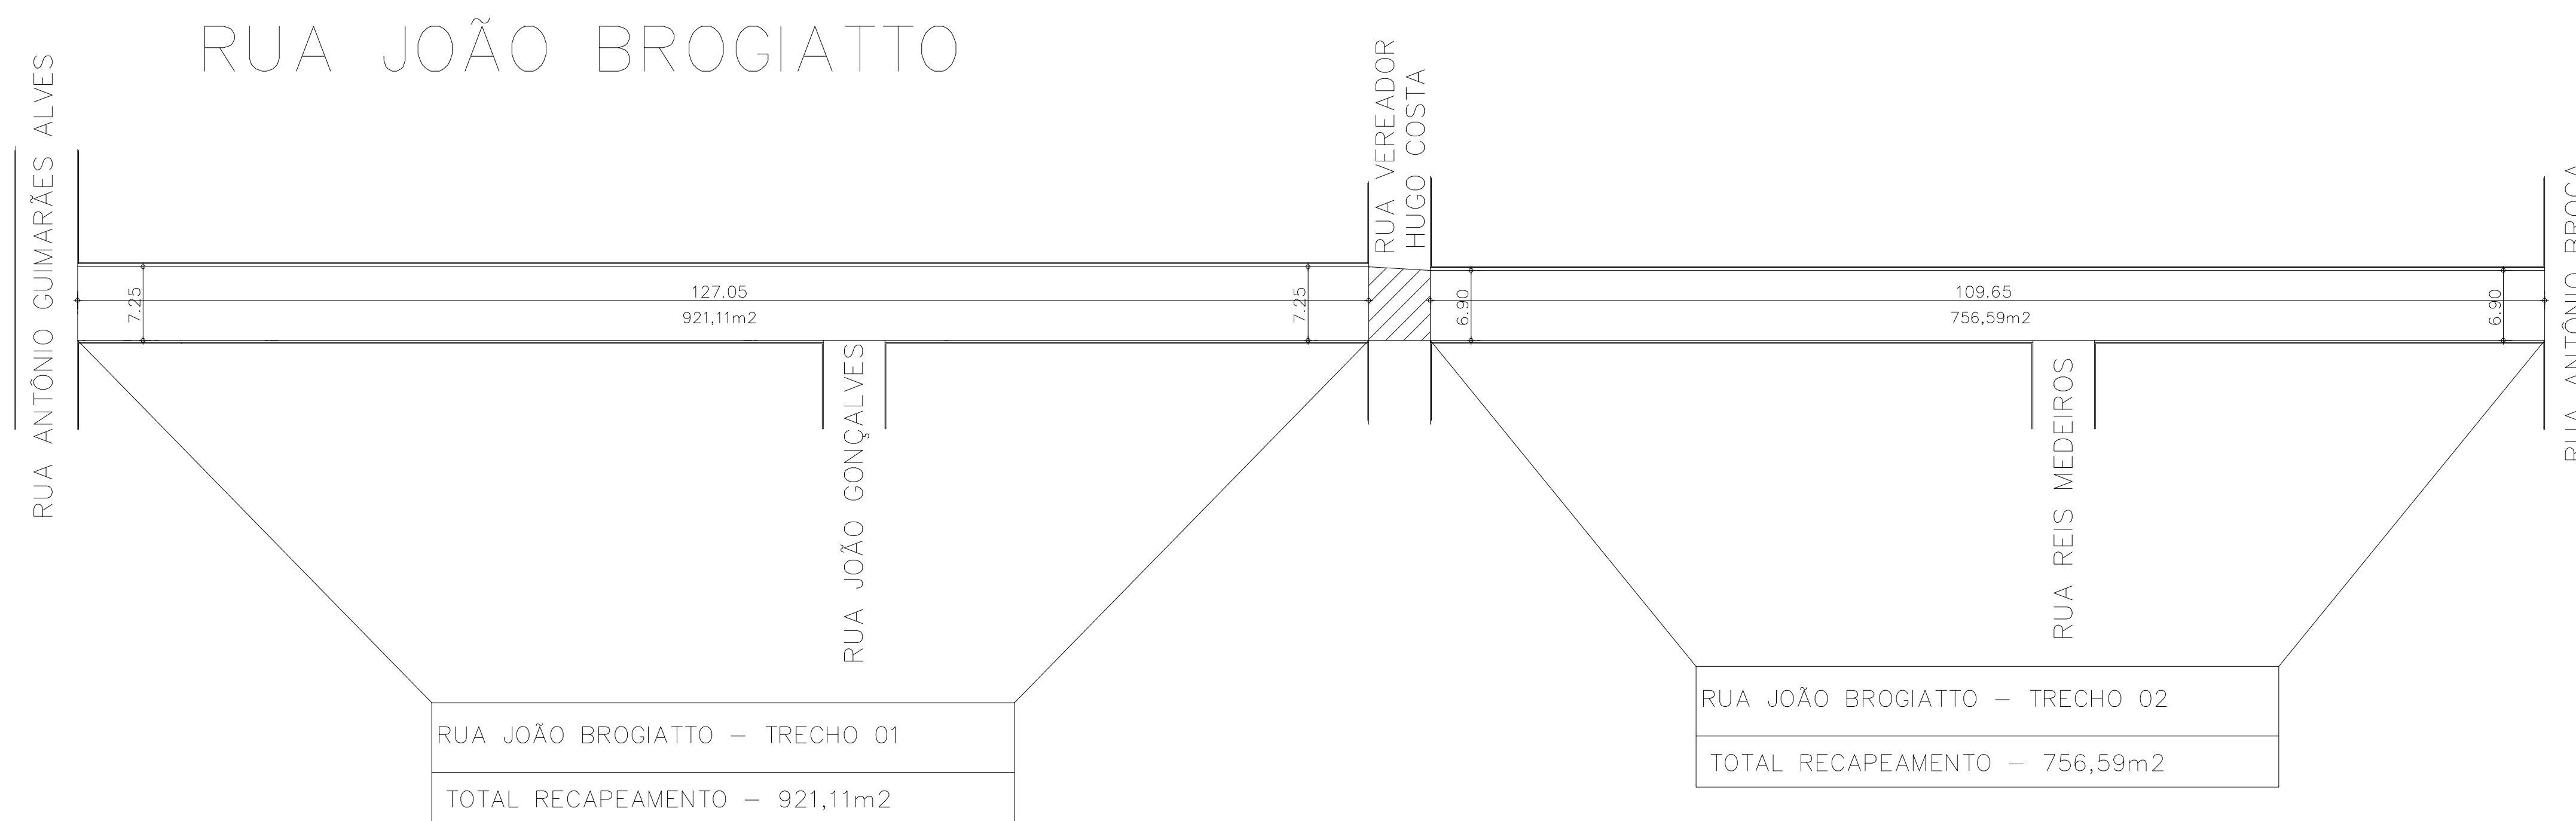

TOTAL - 1.677,70m²
S/ESCALA

PROJETO COMPLETO FOLHA N° 03/03

PROJETO: RECAPEAMENTO ASFÁLTICO
 PROPRIETÁRIO: PREFEITURA MUNICIPAL DE REGENTE FEIJO
 ENDEREÇO: RUA JOSE GOMES, 558
 LOCAL DA OBRA: RUAS ABAIXO - JARDIM SANTA RITA
 CIDADE: REGENTE FEIJO ESTADO: SÃO PAULO ESCALAS INDICADAS

SITUAÇÃO

VER DESENHO

MARCO ANTÔNIO PEREIRA DA ROCHA
PREFEITO MUNICIPAL

ÁREAS

RUA JOÃO BROGIATTO 1.677,70m²

TOTAL DO RECAPEAMENTO 1.677,70m²

LEANDRO SABINO VIDAL
ENG. CIVIL CREA 5069924862

ART: LEANDRO SABINO VIDAL: 2620251831123