




RUA JOÃO MALTAURO
TOTAL – 416,62m²

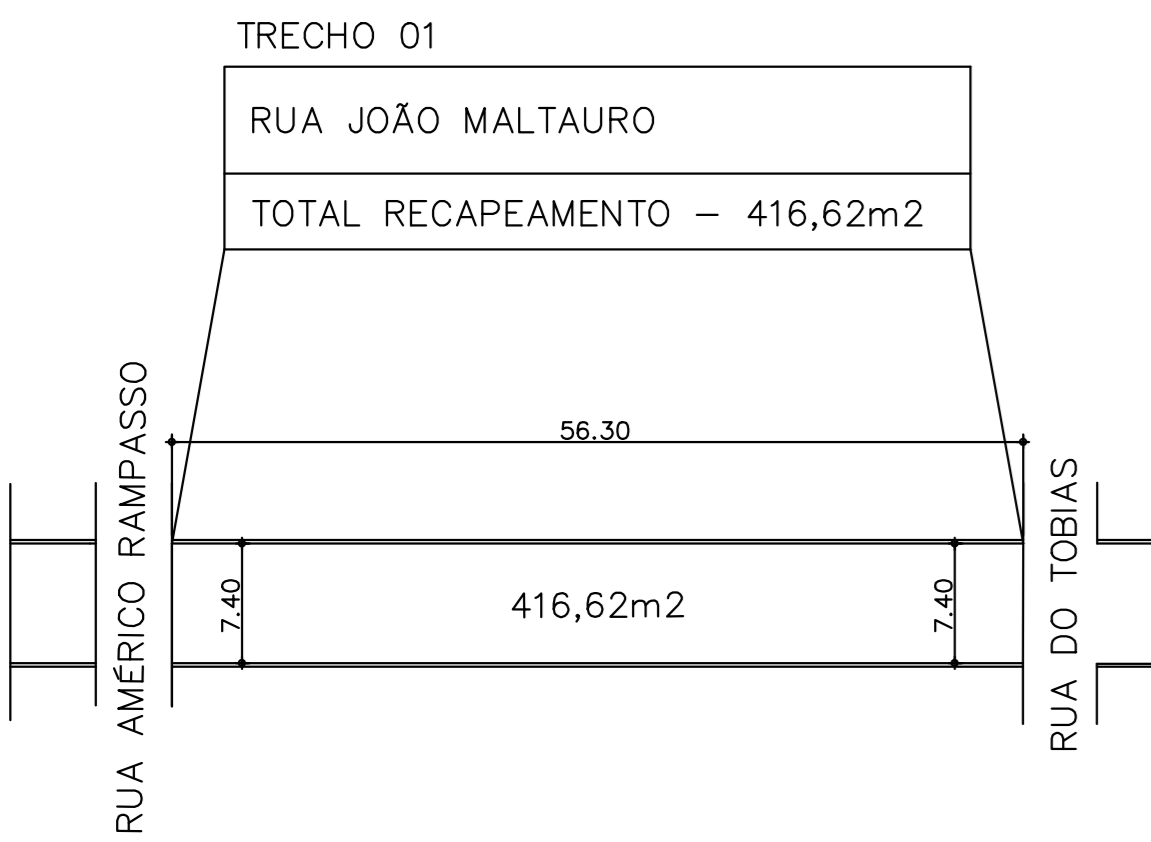


AVENIDA ALCIDES SILVEIRA
TOTAL – 5.635,57m²

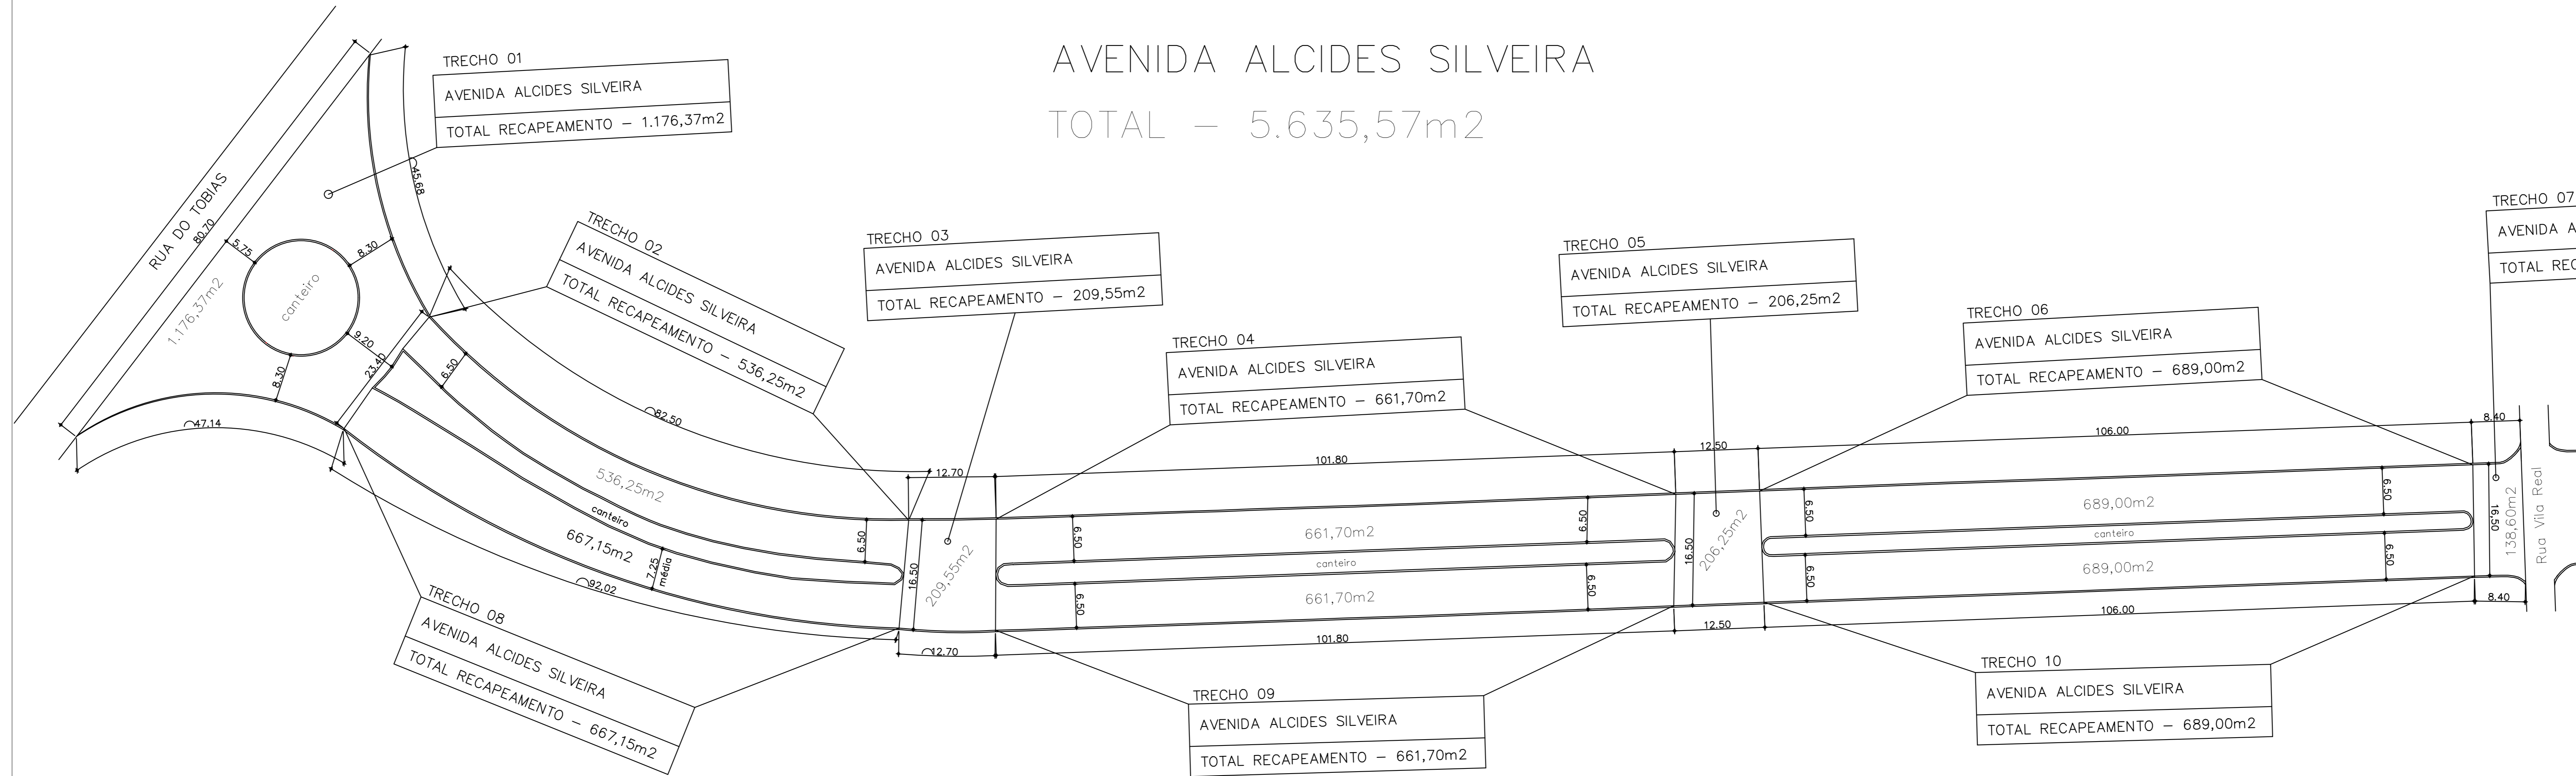

TRECHO 07
AVENIDA ALCIDES SILVEIRA
TOTAL RECAPEAMENTO – 138,60m²

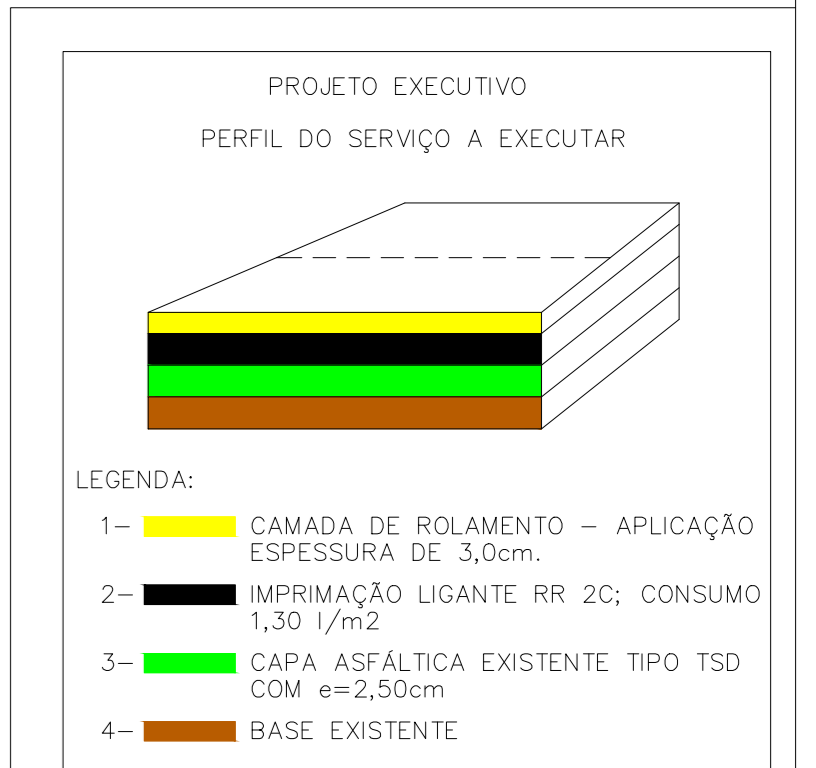

RUA DO TOBIAS
TOTAL – 4.149,99m²

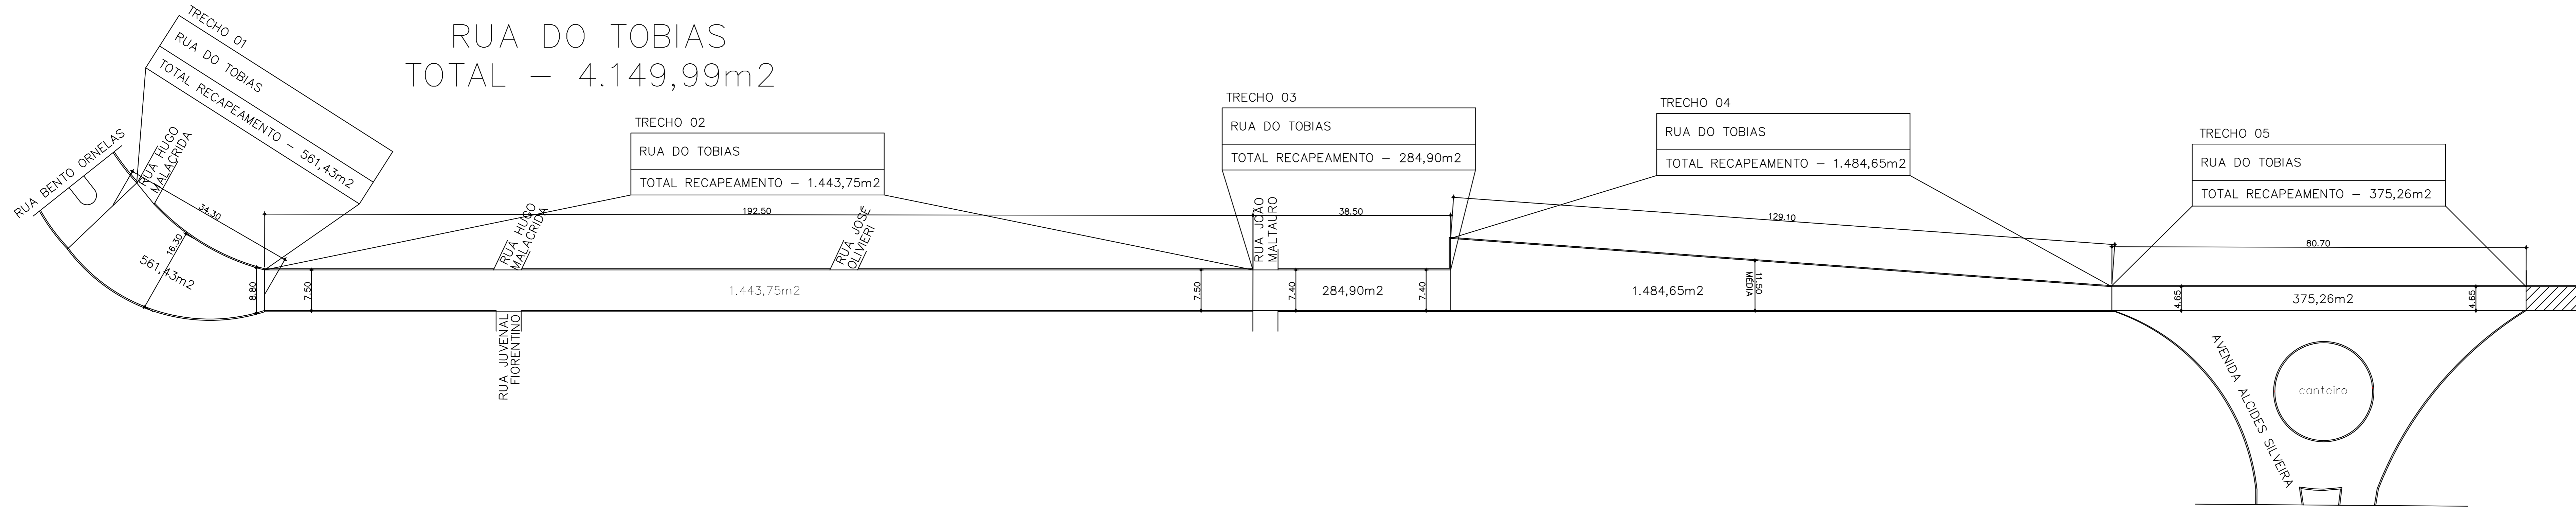

PROJETO COMPLETO		FOLHA N° 02/02
PROJETO:	OBRA DE RECAPEAMENTO ASFÁLTICO E SERVIÇOS COMPLEMENTARES	
PROPRIETÁRIO:	PREFEITURA MUNICIPAL DE REGENTE FEIJÓ	
ENDEREÇO:	RUA JOSÉ GOMES, 558	
LOCAL DA OBRA:	RUAS ABAIXO	
CIDADE:	REGENTE FEIJÓ	ESTADO: SÃO PAULO
ESCALAS INDICADAS		
SITUAÇÃO		
VER DESENHO	MARCO ANTÔNIO PEREIRA DA ROCHA PREFEITO MUNICIPAL	
ÁREAS		
RUA JOÃO MALTAURO	-----	416,62m ²
AVENIDA ALCIDES SILVEIRA	-----	5.635,57m ²
RUA DO TOBIAS	-----	4.149,99m ²
TOTAL DO RECAPEAMENTO		-----10.202,18 m ²
ART. 26206024071		

LEANDRO SABINO VIDAL
ENG. CIVIL - CREA 506992482